

PROJEKT ZAGOSPODAROWANIA TERENU - zamienny

"Przebudowa ulicy Świerkowej w Suwałkach na odcinku od ul. Kolejowej do ul. Papieża Jana Pawła II"

Skala 1:500

LEGENDA:


- krawężnik wystający 20x30 cm
- krawężnik wtopiony 20x22 cm
- krawężnik wystający 15x30 cm
- krawężnik wtopiony 15x22 cm
- obrzeże 8x30 cm na lawie betonowej z oporem
- opornik kamienny wtopiony
- proj. nawierzchnia ulicy o nawierzchni bitumicznej
- proj. nawierzchnia z kostki kamienniej szarego (fazowana)
- proj. chodnik z kostki brukowej betonowej gr. 8 cm białej
- proj. ścieżka rowerowa o nawierzchni bitumicznej
- proj. pas rozdzielający z kostki brukowej betonowej gr. 8 cm typu "starobruk" koloru grafitowego
- proj. zieleniec
- proj. ciąg pieszo-rowerowy z kostki brukowej betonowej gr. 8 cm koloru szarego (fazowana)
- proj. parking z kostki brukowej betonowej gr. 8 cm koloru szarego (fazowana)
- proj. zjazd i opaska z kostki brukowej betonowej gr. 8 cm koloru grafitowego (fazowana)
- proj. ścieżka rowerowa z kostki brukowej betonowej gr. 8 cm koloru czerwonego (fazowana)
- wpasut uliczny
- wpasut krawężnikowo - jezdniowy z obustronnym ścięciem z kostki kamienniej szarego (fazowana) z przegubem dla rowosów oraz znak autobusowych i zjazdowy
- spadek poprzeczny jezdni głównej
- proj. linia rozdzielacza nawierzchni
- proj. kamizelka deszczowa
- proj. kamizelka teleobciążona
- proj. kabeł oświetleniowy
- proj. nura osłona na sieci energetycznej
- proj. latarnia oświetleniowa
- likwidacja istn. kamizelki deszczowej
- rezerwa sieci wodociągowej
- rezerwa osłona na sieci wodociągowej
- rezerwa kamizelki sanitarnej
- istn. linia oświetleniowa przewidziana do demontażu
- istn. kabeł oświetleniowy przewidziany do demontażu

TEREN OBJĘTY ODRĘBNYM ZGŁOSZENIEM POZWOLENIA NA BUDOWLANIE NIE WYMAGAJĄCYCH POZWOLENIA NA BUDOWLANIE

- Zmiany dotyczą:
- dróg rowerowych
 - zatek autobusowych
 - parkingów
 - przebudowy skrzyżowań
 - ciągów pieszo-rowerowych
 - chodników
 - przebiegu ulicy w planie

Wprowadzone zmiany do zaopiniowanego projektu budowlanego w zakresie rozwiązań drogowych są nieistotne w rozumieniu art. 56a ustawy z dnia 07.07.1994 r. - Prawo budowlane.

Investor:	Gmina Miasto Suwałki ul. Mickiewicza 1, 16-400 Suwałki
Nazwa Zadania:	Przebudowa ulicy Świerkowej w Suwałkach na odcinku od ul. Kolejowej do ul. Papieża Jana Pawła II
Rysunek:	Projekt zagospodarowania terenu - zamienny
Projektant br. drogowej	mgr inż. Grażyna Wandzioch
Podpis:	upr. projektanta nr SUW-118/89

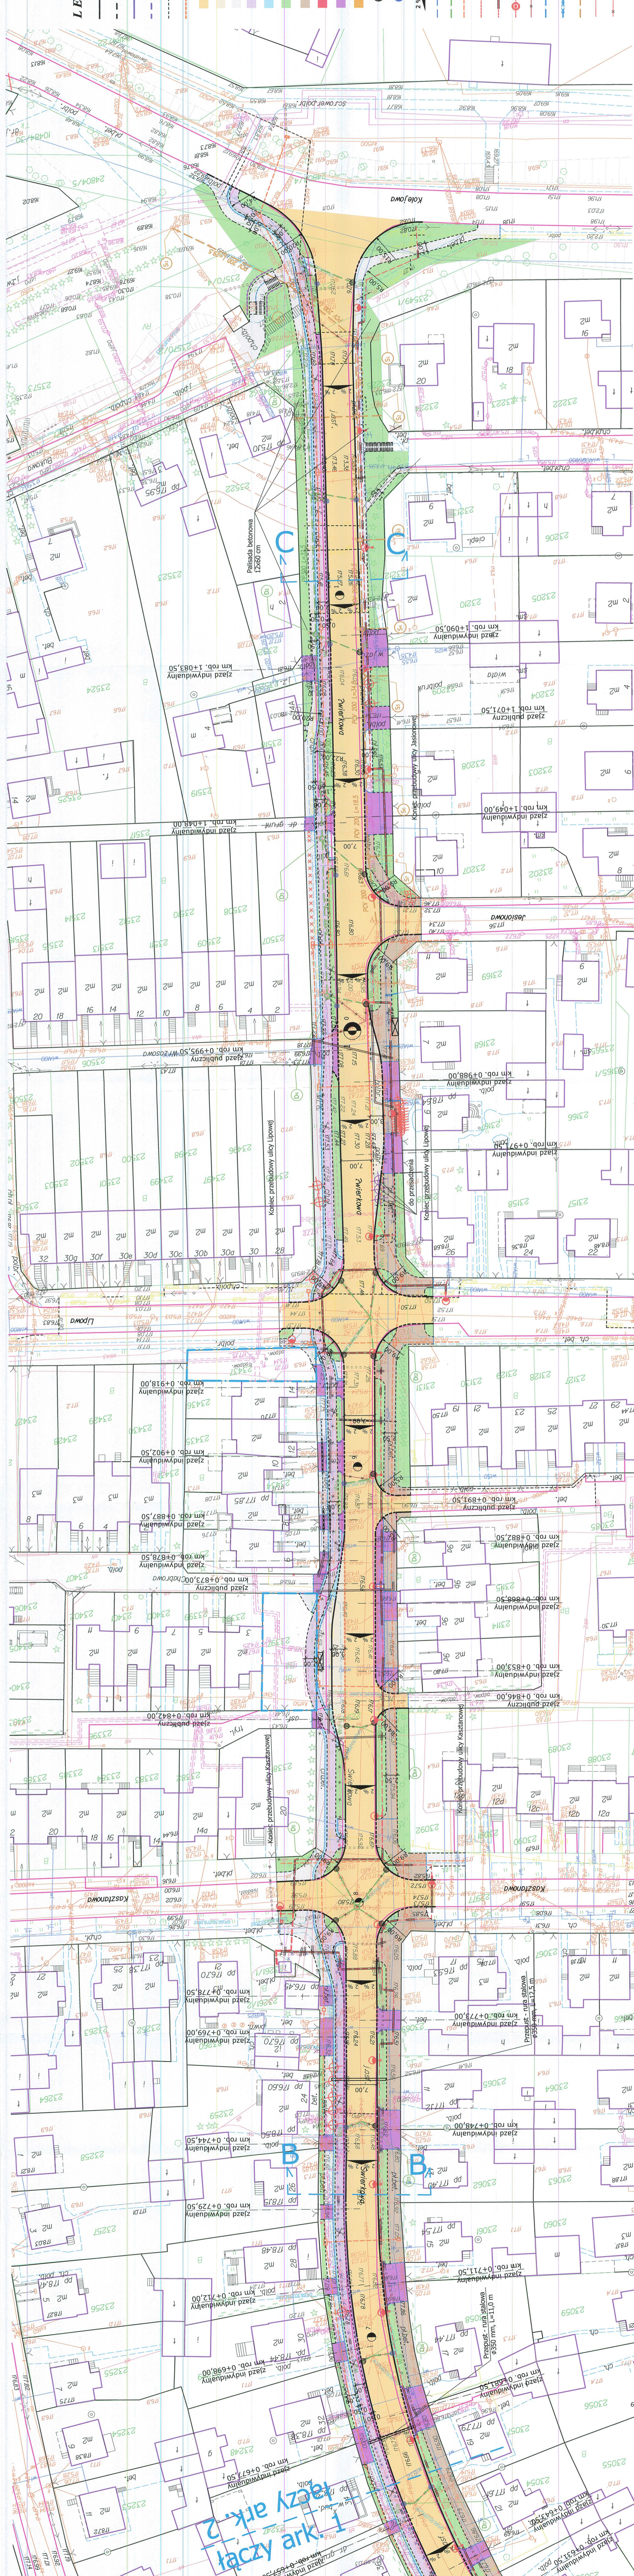

1 arkusz ark. 2

ZA ZGODNOŚĆ Z ORYGINALEM

UPRĄDZONY ARCH. INŻ. SUWAŁKI mgr inż. Grażyna Wandzioch