


# PROJEKT ZAGOSPODAROWANIA TERENU SKALA 1:500

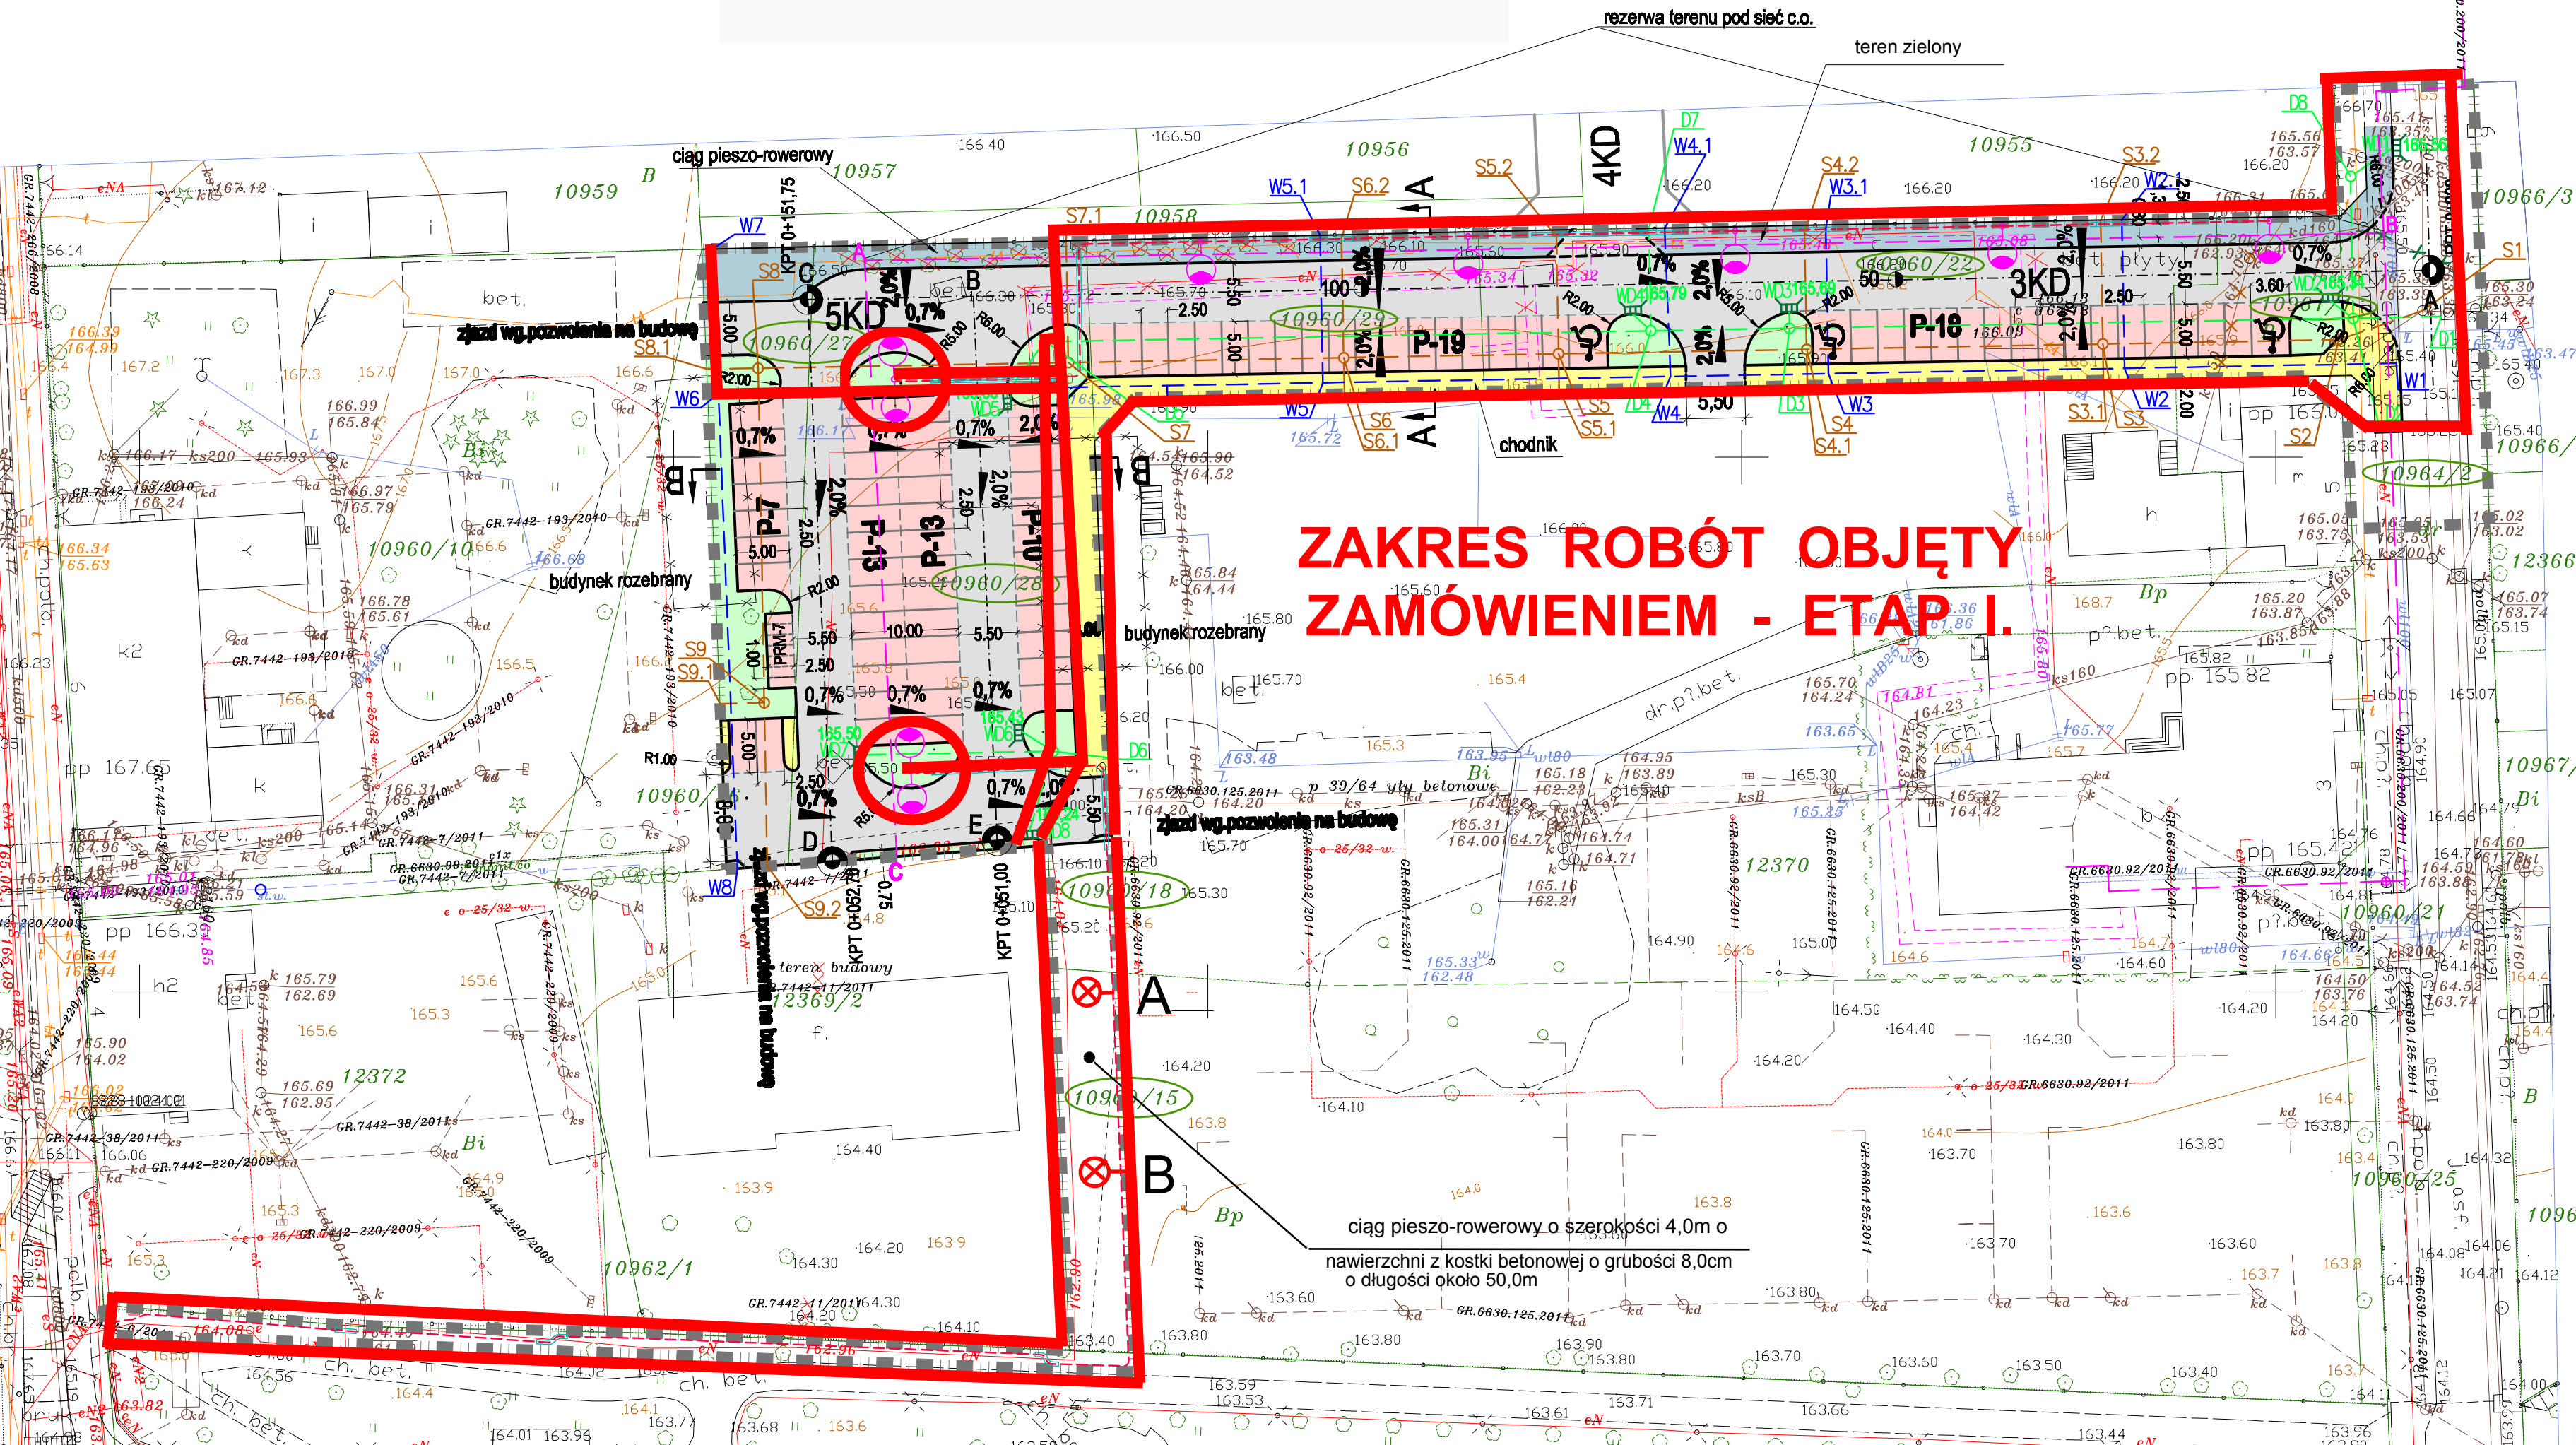

**ZAKRES ROBÓT OBJĘTY  
ZAMÓWIENIEM - ETAP I.**

ciąg pieszo-rowerowy o szerokości 4,0m o  
nawierzchni z kostki betonowej o grubości 8,0cm  
o długości około 50,0m