


WIDOK Z GÓRY

nawierzchnia chodnika

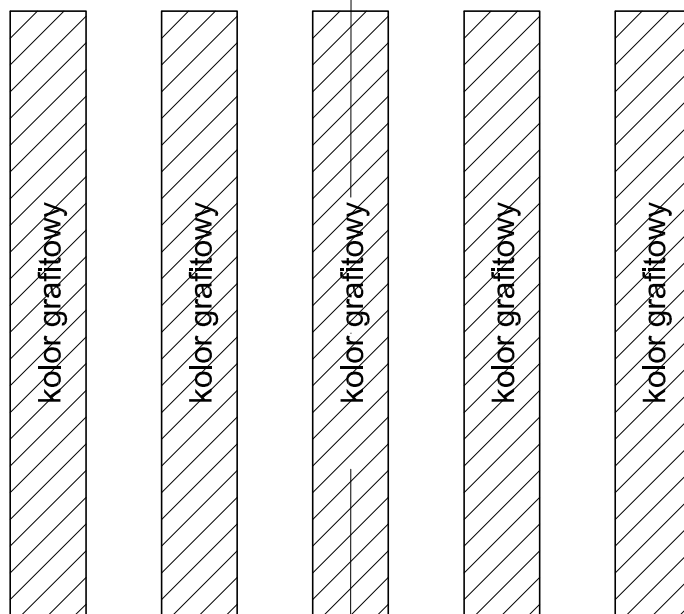

400,0

nawierzchnia chodnika

50,0 50,0 50,0 50,0 50,0 50,0 50,0 50,0 50,0 50,0 50,0

md Biuro Architektoniczne

MD Polska Sp. z o.o.
Kazimierska 1/13
71-043 Szczecin

tel. (091) 81 82 664
fax. (091) 81 82 664

Inwestor / adres :

Miasto Suwałki, 16-400 Suwałki,
ul. A. Mickiewicza 1

projekt / obiekt :

BUDOWA NOWEJ ULICY OD UL. MICKIEWICZA DO UL. KOŚCIUSZKI Z
NIEZBĘDNYM UZBROJENIEM TECHNICZNYM W SUWAŁKACH W RAMACH
ZADANIA "OPRACOWANIE KOMPLETNEJ DOKUMENTACJI TECHNICZNEJ
ZAGOSPODAROWANIA ZIELENI PARKOWEJ, USŁUG SPORTOWYCH,
TERENÓW DRÓG PUBLICZNYCH ORAZ KOMUNIKACJI ROWEROWEJ UJĘTYCH
W MIEJSCOWYM PLANIE ZAGOSPODAROWANIA TERENU OGRANICZONEGO
ULICAMI T. KOŚCIUSZKI, A. MICKIEWICZA ORAZ RZEKĄ CZARNĄ HAŃCZĄ W
SUWAŁKACH".
ETAP 1

adres inwestycji :

dz. nr: 11396, 11404/11, 11394,
11404/12, 12015, 12020, 12016, 12021, 12019/1, 12017,
12018/1, 11415/5, 12018/2, 11416, 11417
oraz dz. nr : 11388/16, 12019/1, 12015,
11372, 11404/12, 11418, 11420, 11421/3, 11422, 11424,
11426/2, 11426/3, obr. 06 w Suwałkach

rysunek / temat / treść :

**STAŁA ORGANIZACJA RUCHU DROGOWEGO
SCHEMAT UŁOŻENIA KOSTKI**

autor / projektant

imię i nazwisko

podpis :

mgr inż. Barbara Rudzewicz
Nr upr. PDL/0029/POOD/04

sprawił

mgr inż. Jarosław Grabiński
Nr upr. PDL/0117/POOD/07

opracował

mgr inż. Katarzyna Wandzioch

faza :

PBW

branża :

DROGOWA

rys. nr :

skala :

1:50

data :

KWIECIEŃ 2016

02

PRAWA AUTORSKIE ZASTRZEŻONE

Przedmiotowy projekt / utwór architektoniczny jest chroniony prawem autorskim
zgodnie z art. 1 i następnymi Ustawy o Prawie Autorskim i Prawach Pokrewnych
z dn. 4 lutego 1994 roku (DU nr 24 poz.83 z 23 lutego 1994 r.)