


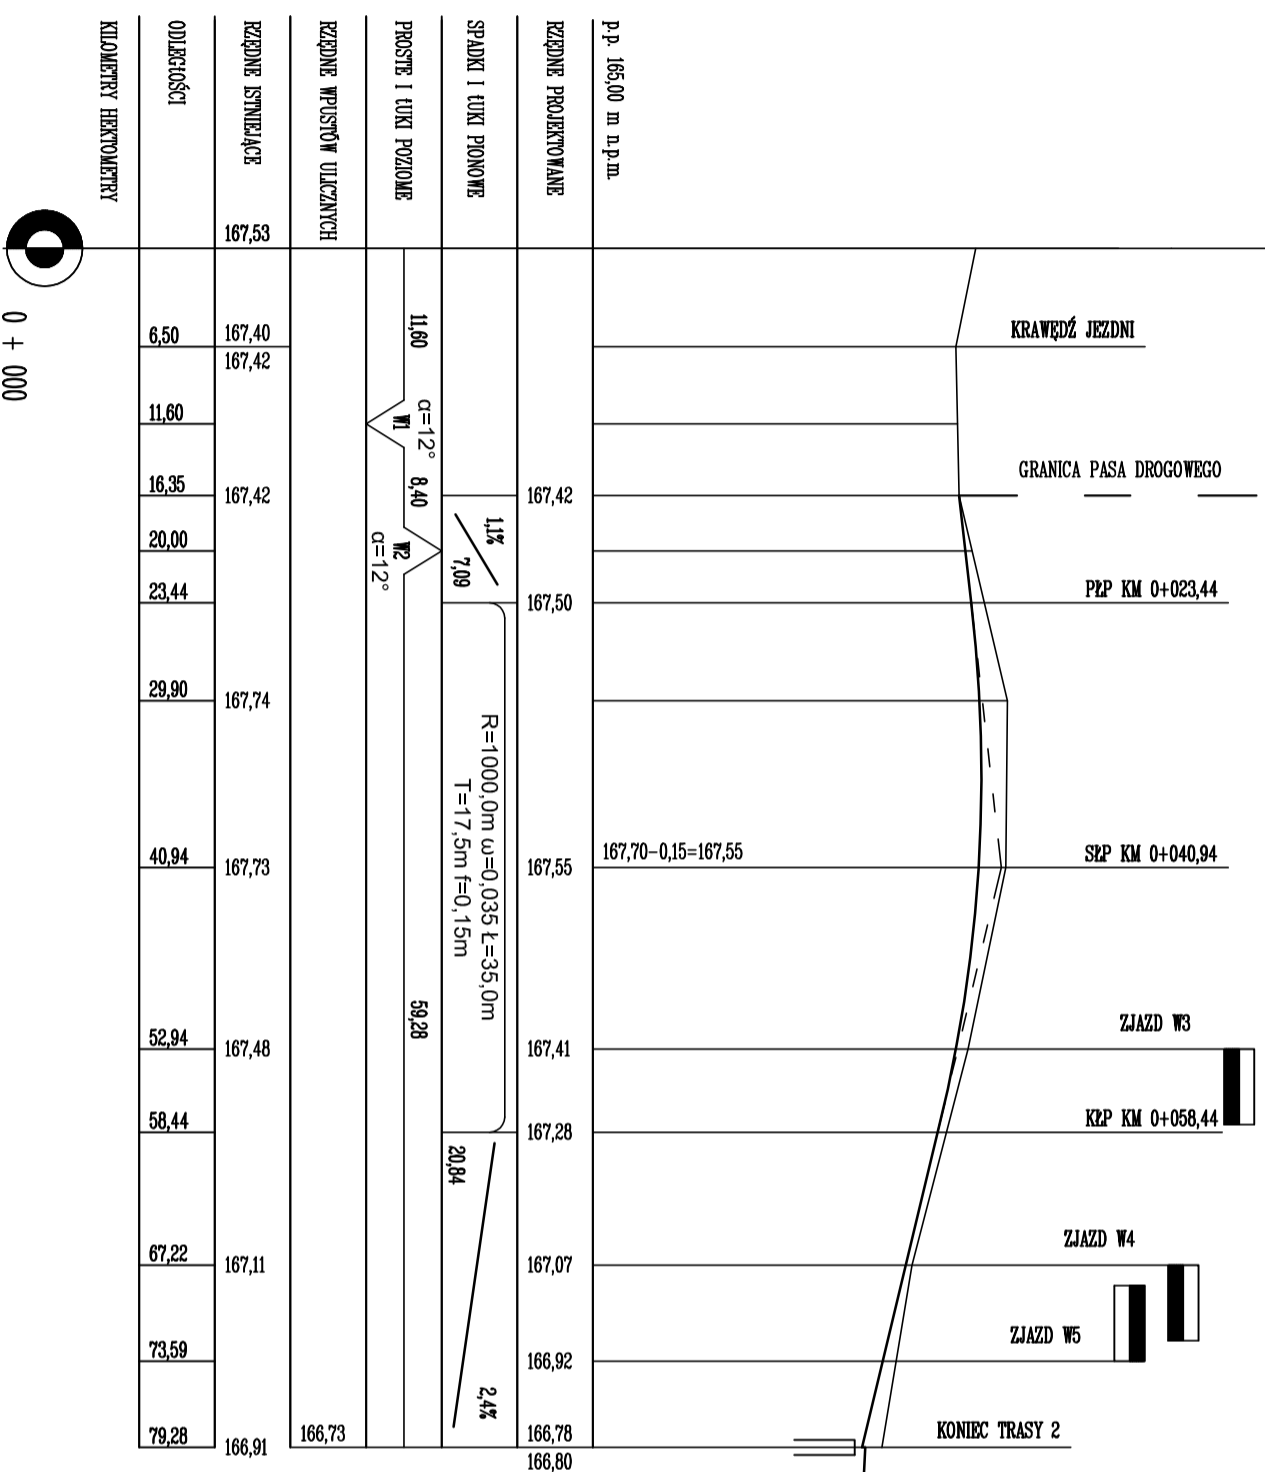

OŚ UL. KOŚCIUSZKI
POCZĄTEK TRASY 2

TRASA 2



md Biuro Architektoniczne

MD Polska Sp. z o.o.
Kadłuberska 1/13
71-043 Szczecin

tel. (091) 81 82 864
fax. (091) 81 82 864

Investor / adres :
Miasto Suwałki, 16-400 Suwałki,
ul. A. Mickiewicza 1

projekt / zakres :
BUDOWA NOWEJ ULICY OD UL. MICKIEWICZA DO UL. KOŚCIUSZKI Z
NEZBĘDNYM UZBROJENIEM TECHNICZNYM W SUWAŁKACH W RAMACH
ZADANIA „OPRACOWANIE KOMPLETNEJ DOKUMENTACJI TECHNICZNEJ
ZAGOSPODAROWANIA ZIELENI PARKOWEJ, USŁUG SPORTOWYCH,
TERENÓW DROG PUBLICZNYCH ORAZ KOMUNIKACJI ROWEROWEJ ULICYCH
W MIEJSCOWYM PLANIE ZAGOSPODAROWANIA TERENU OGRANICZONEGO
ULICAMI T. KOŚCIUSZKI, A. MICKIEWICZA ORAZ RZĘDĄ CZARNA HANIECZA W
SUWAŁKACH”
ETAP I

adres inwestycji :
dz. nr: 11396, 11404/11, 11394,
11404/12, 12015, 12020, 12016, 12021, 12019/1, 12017,
12018/1, 11415/5, 12018/2, 11416, 11417
oraz dz. nr : 11388/16, 12019/1, 12015,
11372, 11404/12, 11418, 11420, 11421/3, 11422, 11424,
11426/2, 11426/3, obr. 06 w Suwałkach

Gyśnek / temat / treść :
PROFIL PODŁUŻNY

autor / projektant Inle 1 nazwisko
mgr inż. Barbara Rudzewicz
Nr upr. PDU/0029/POOD/04
sprawdził
mgr inż. Jarosław Grabliński
Nr upr. PDU/0117/POOD/07
opracował
mgr inż. Katarzyna Wandzioch

faza :
PBW
skala :
1:50/500
branża :
DROGOWA
data :
KWIECIEŃ 2016
rys. nr :
D2/4

PRAWA AUTORSKIE ZASTRZEŻONE
Przedstawiony projekt / i inne architektoniczny jest chroniony prawem autorskim
zgodnie z art.17 i następnymi Ustawy o Prawie Autorskim i Prawach Pokrewnych
z dn. 4 lutego 1994 roku (Dz. Urz. 24 poz.383 z 23 lutego 1994 r.)