




PRZEKRÓJ KONSTRUKCYJNY D-D

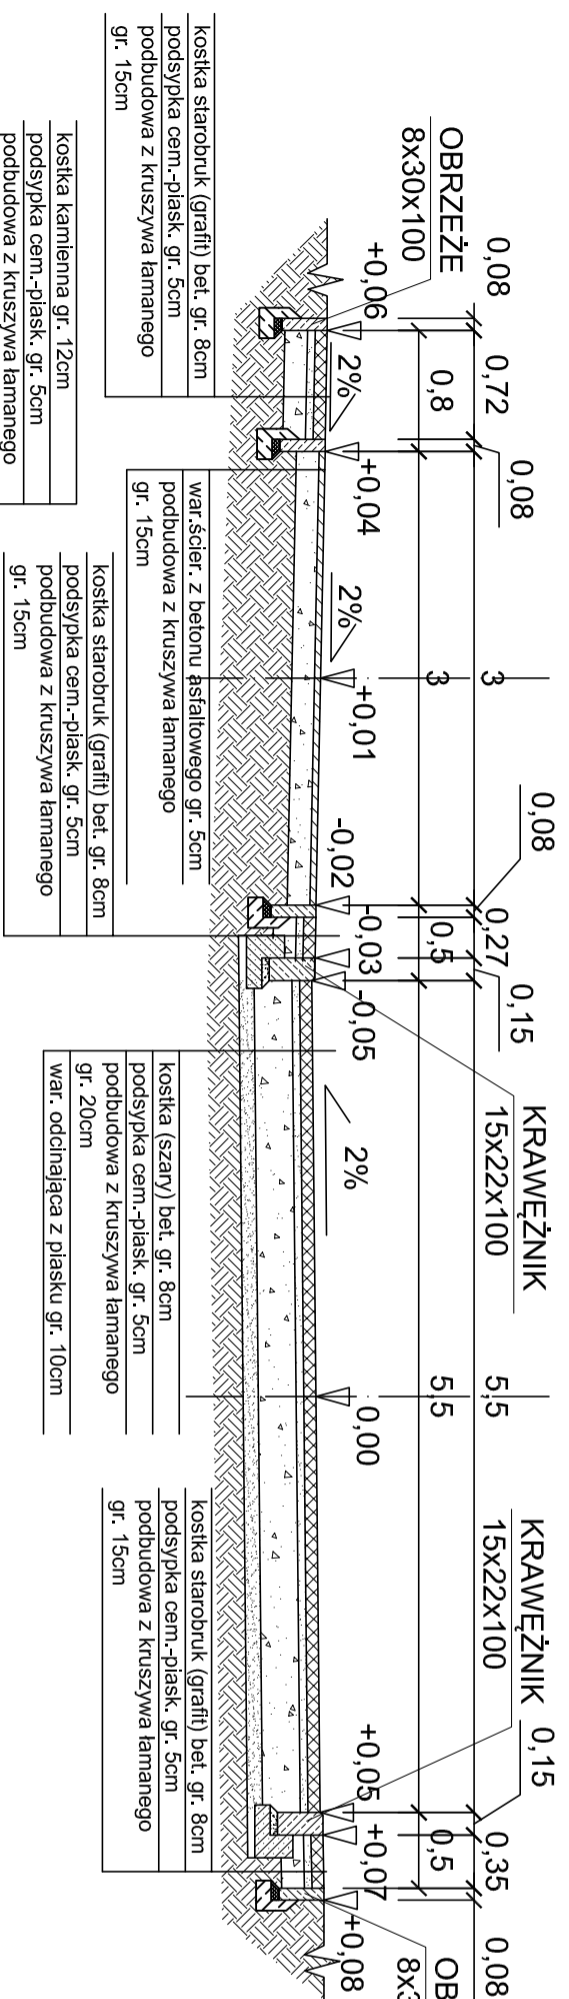


PRZEKRÓJ KONSTRUKCYJNY E-E

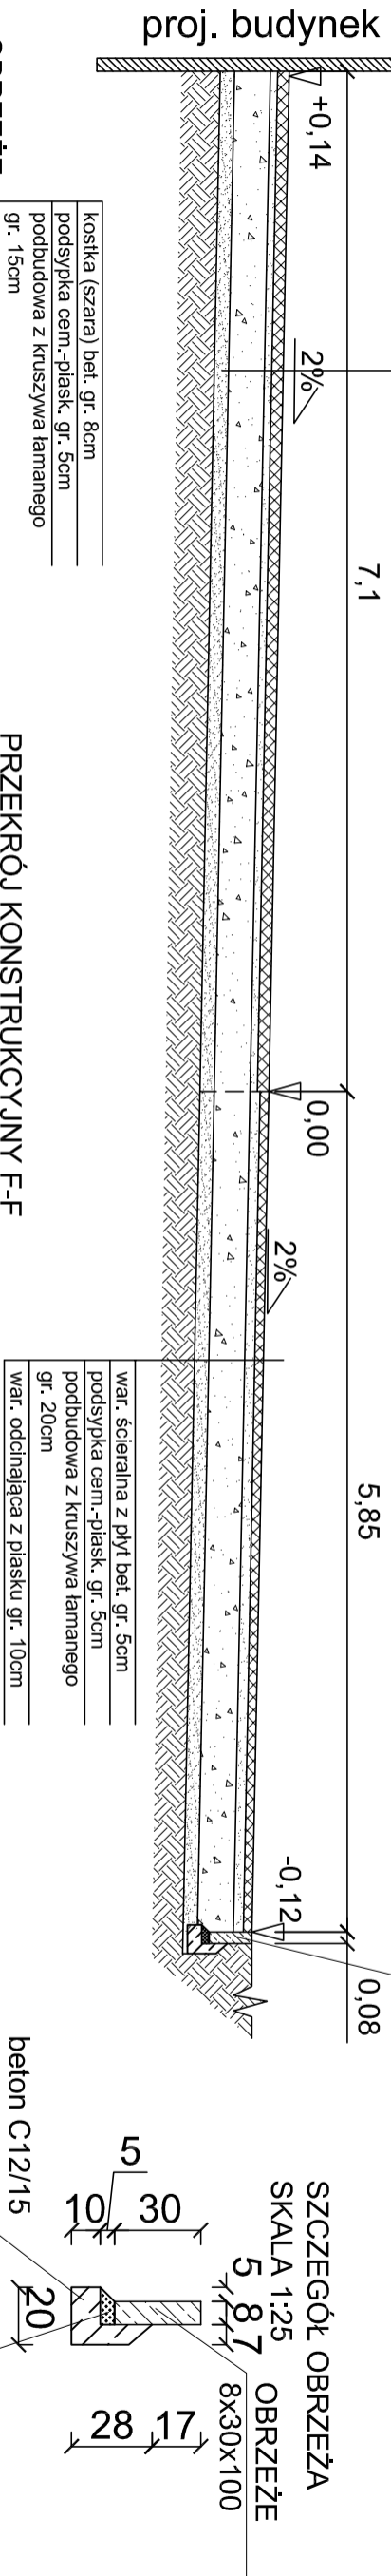

PRZEKRÓJ KONSTRUKCYJNY F-F

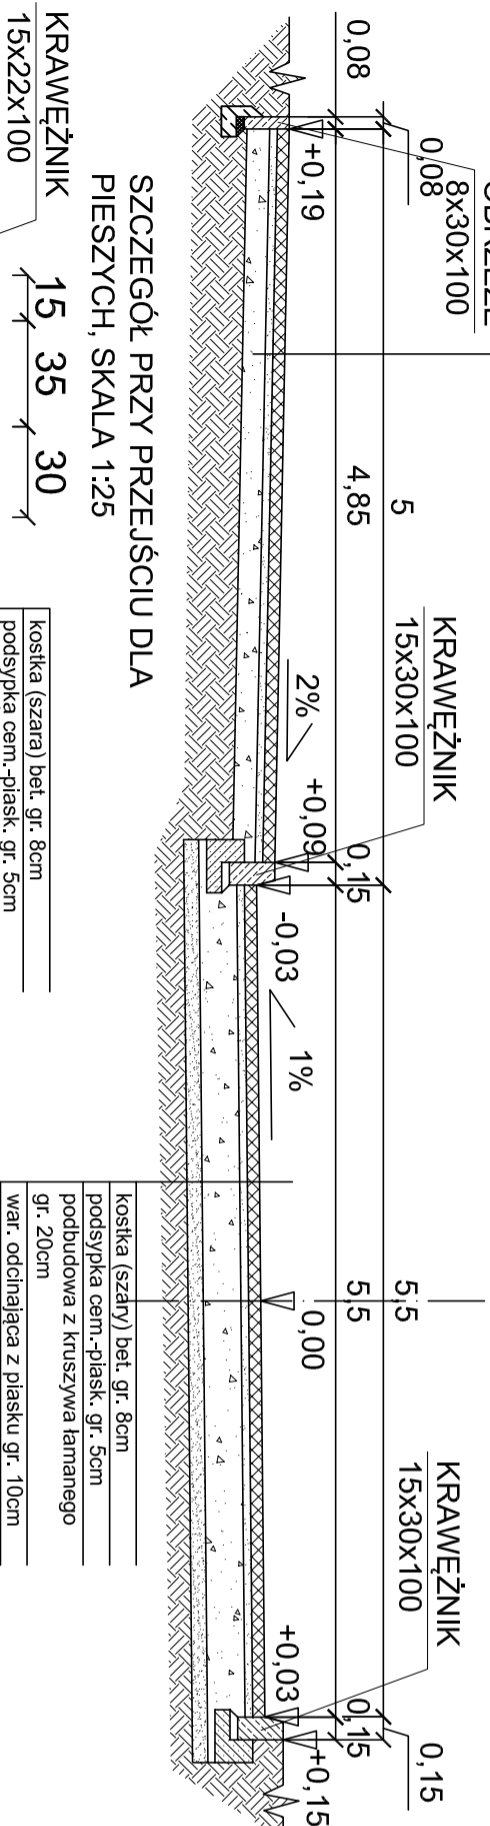


SZCZEGÓL PRZY PRZEJŚCIU DLA PIESZYCH, SKALA 1:25

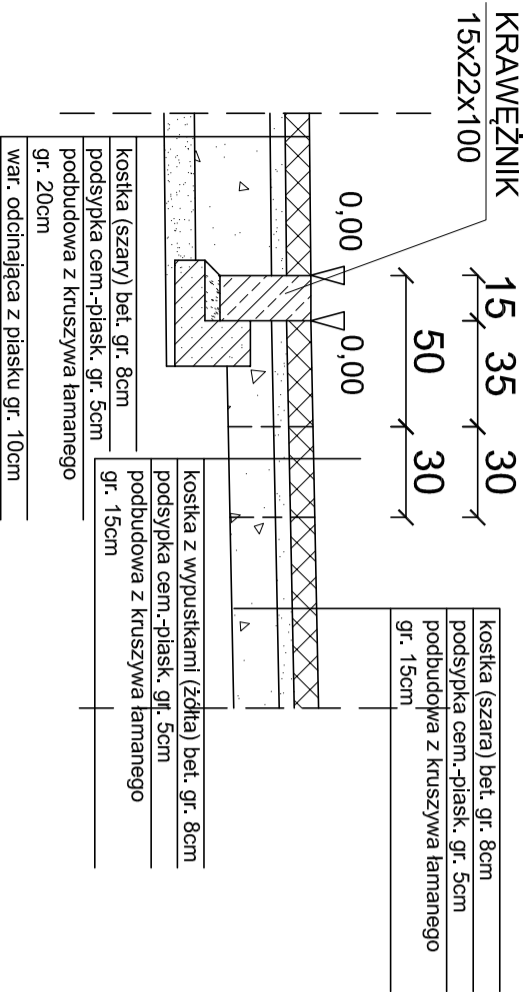


SZCZEGÓL KRAWĘŻNIKA SKALA 1:25



SZCZEGÓL KRAWĘŻNIKA SKALA 1:25

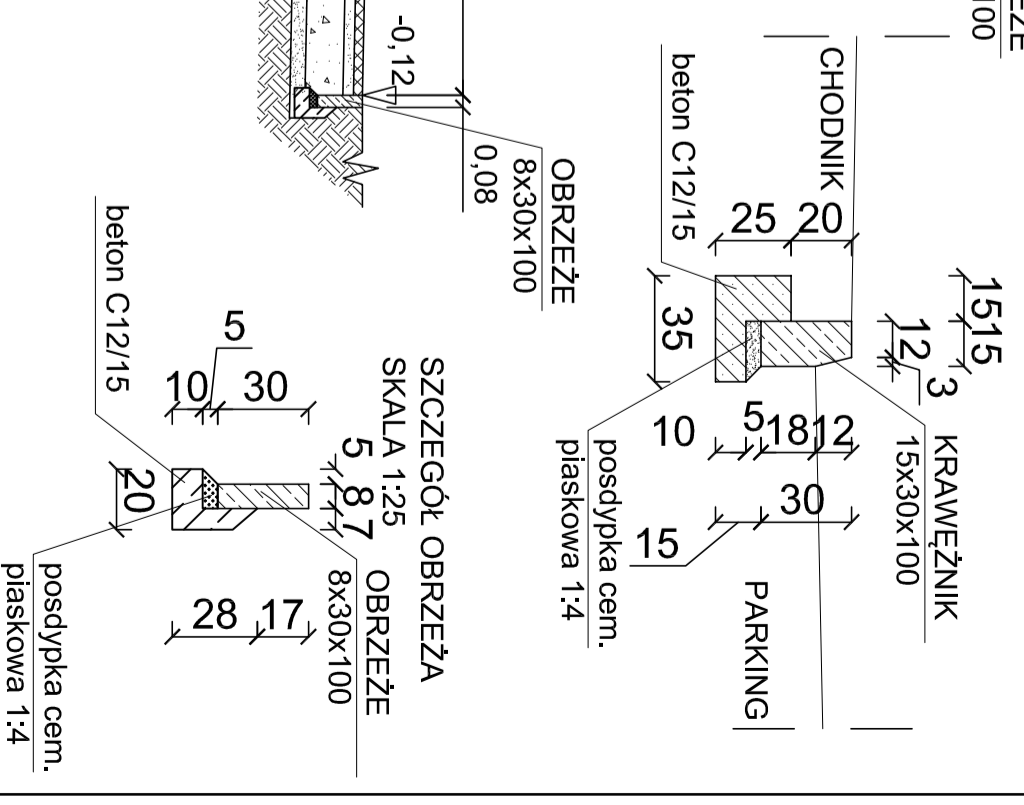

SZCZEGÓL OBRZEŻA SKALA 1:25

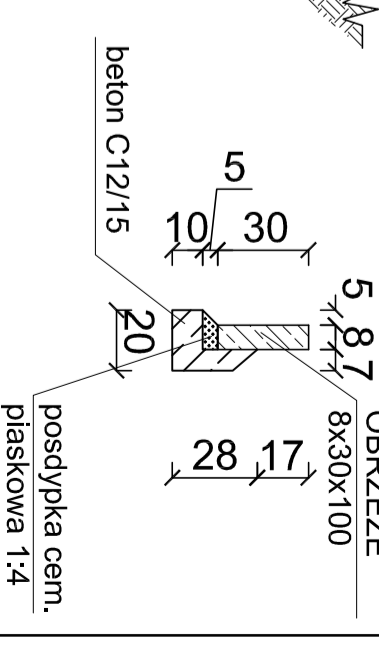

md Biuro Architektoniczne

ul. A. Mickiewicza 1

adres inwestycji: Miesto Suwałki, 16-400 Suwałki, ul. A. Mickiewicza 1

projekt / adres: BUDOWA NOWEJ ULICY OD UL. MICKIEWICZA DO UL. KOŚCIUSZKI Z NIEZBĘDNYM UZBROJENIEM TECHNICZNYM W SUWAŁKACH W RAMACH ZADANIA "OPRACOWANIE KOMPLETNEJ DOKUMENTACJI TECHNICZNEJ ZAGOSPODAROWANIA ZIELENI PARKOWEJ, USŁUG SPORTOWYCH, TERENÓW DROG PUBLICZNYCH ORAZ KOMUNIKACJI POWSZECHNEJ ULICZNYCH W MIEJSCOWYM PLANIE ZAGOSPODAROWANIA TERENU OGRANICZONEGO ULICAMI T. KOSCIUSZKI, A. MICKIEWICZA ORAZ RZĘBA CZARNA HANCZA W SUWAŁKACH" ETAP 1

dz. nr.: 11396, 11404/11, 11394, 11404/12, 12015, 12020, 12016, 12021, 12019/1, 12017, 12018/1, 11415/5, 12018/2, 11416, 11417 oraz dz. nr.: 11388/16, 12019/1, 12015, 11372, 11404/12, 11418, 11420, 11421/3, 11422, 11424, 11426/2, 11426/3, odr. 06 w Suwałkach

KONSTRUKCJA NAWIERZCHNI

autor/projektant: mgr inż. Barbara Rudziewicz
Nr upr.: PDL/0029/POOD/04

opracował: mgr inż. Katarzyna Wandzioch

branża: DROGOWA
data: KWIECIEŃ 2016
D3/2

PRAWA AUTORSKIE ZASTRZEŻONE