


URZĄD MIEJSKI W SUWAŁKACH - RZUT PARTERU

SKALA 1:200

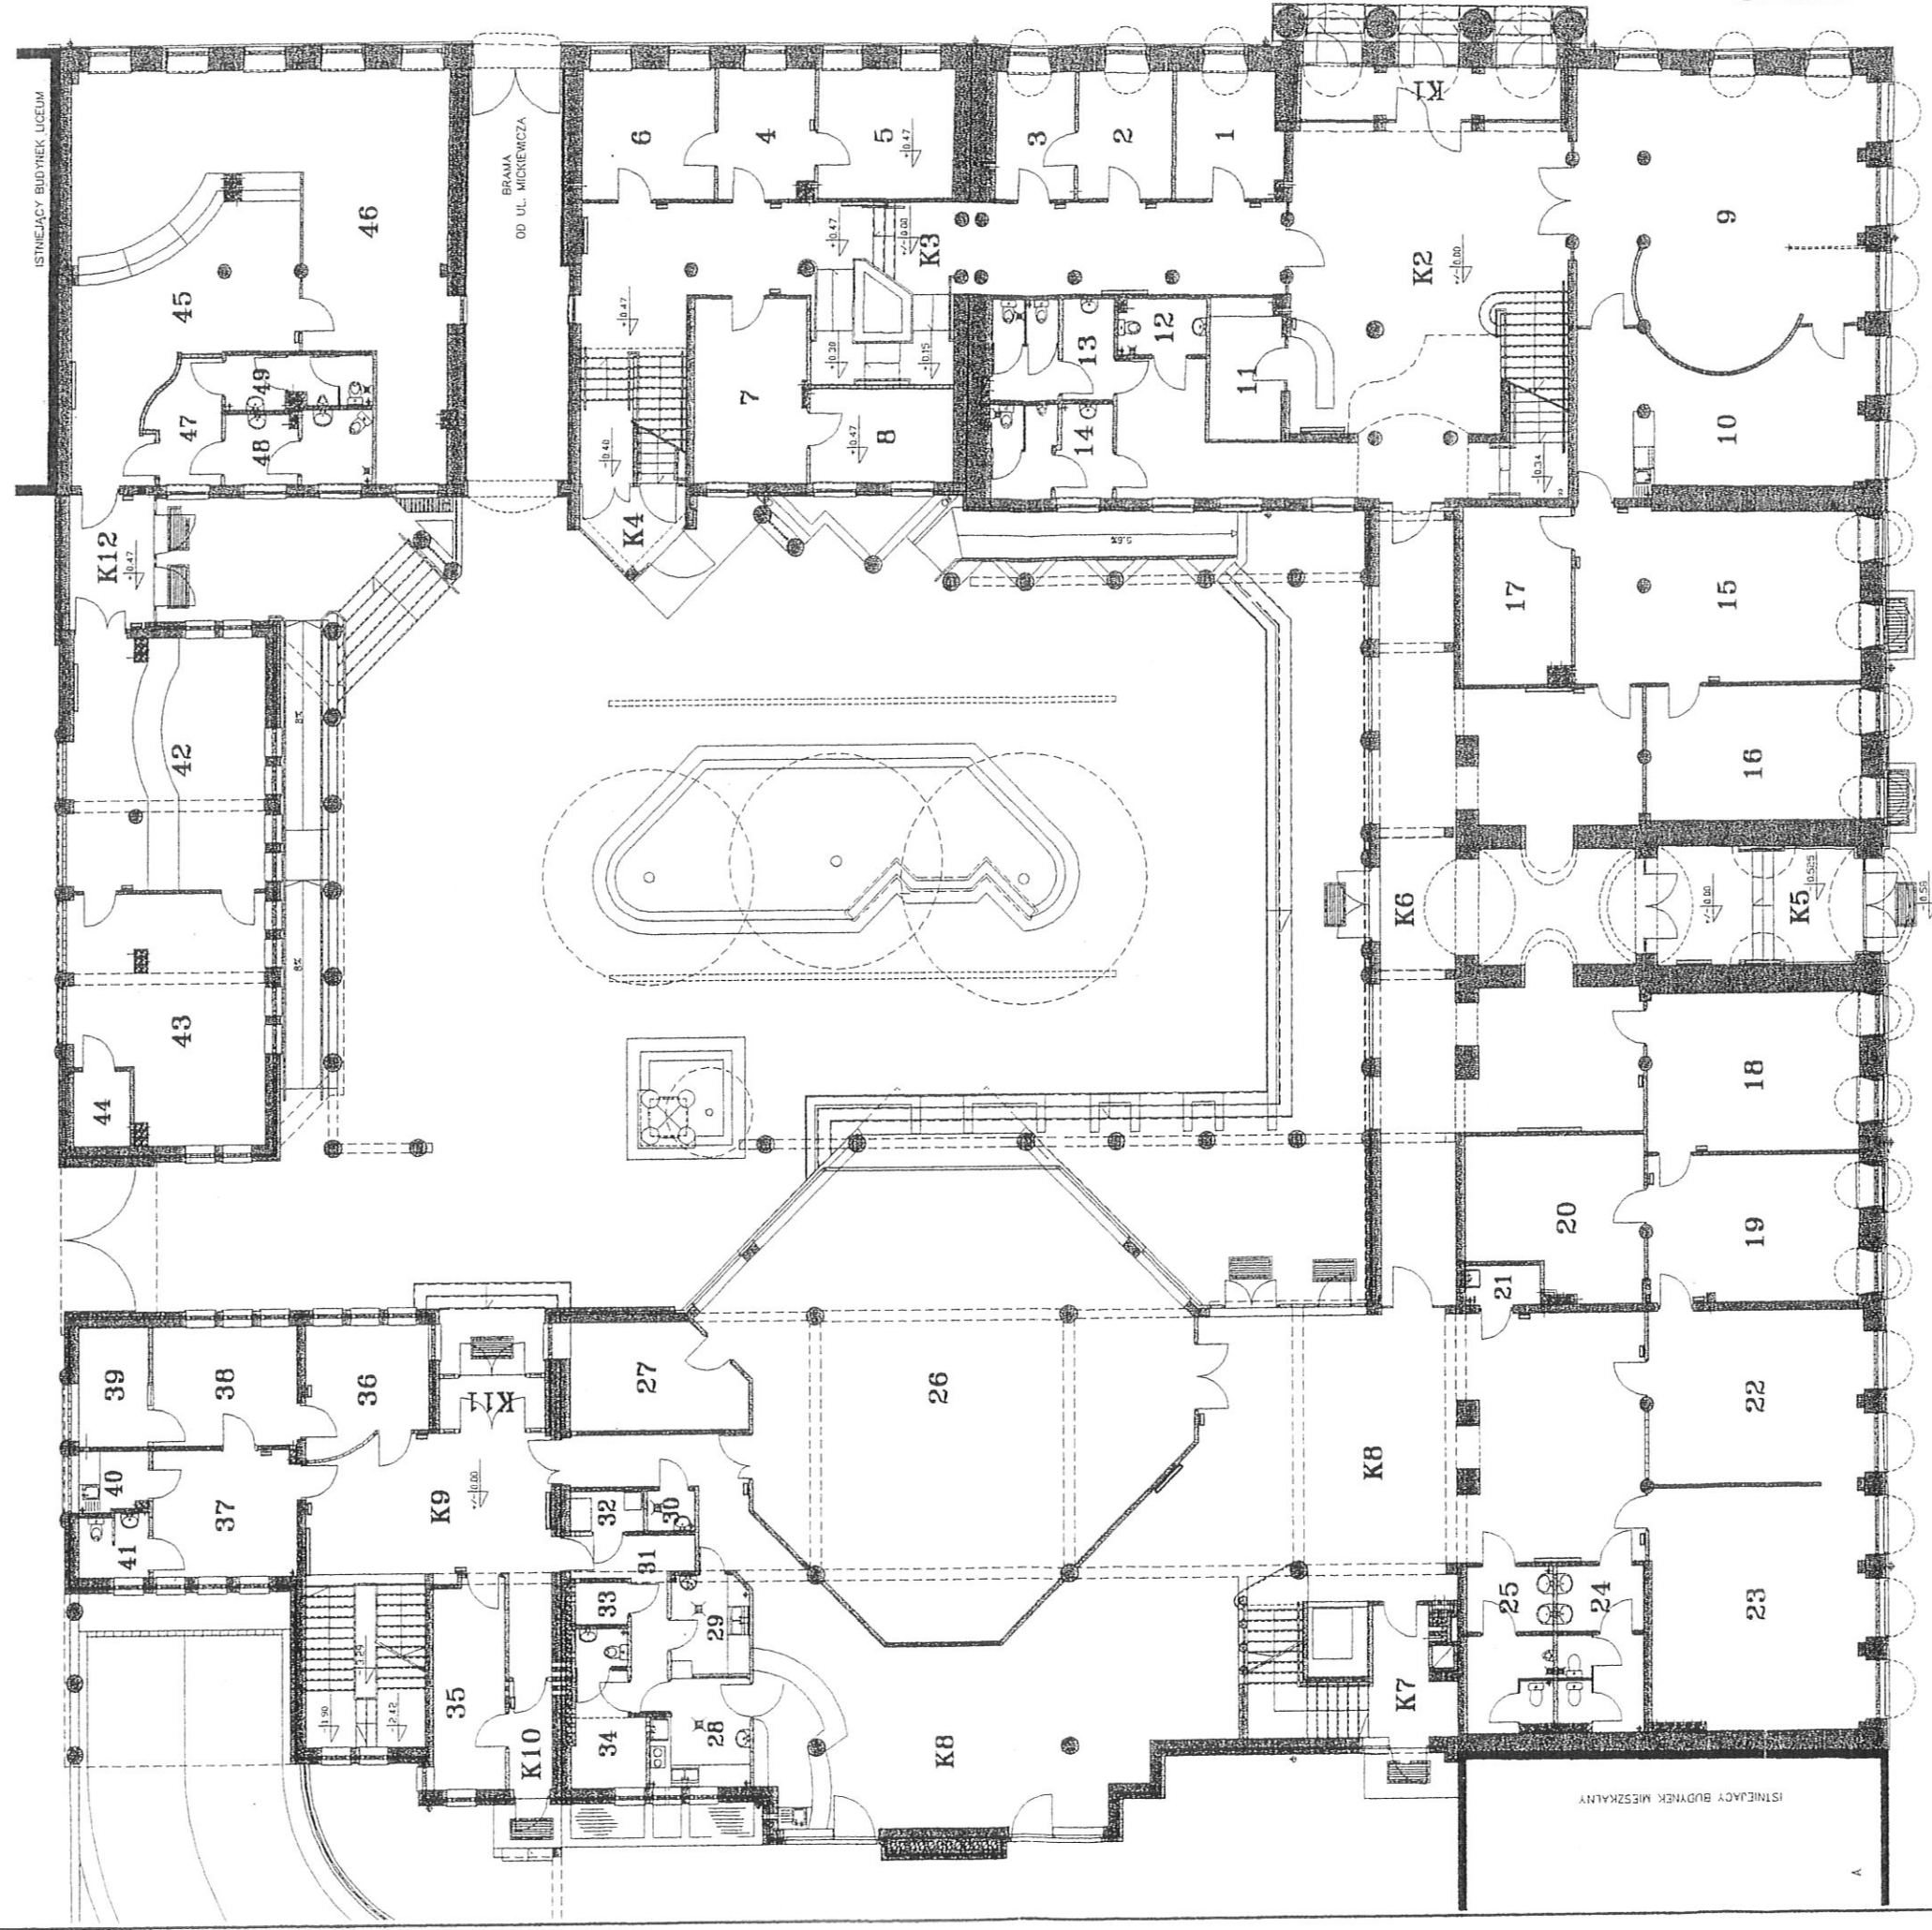

LEGENDA

121 - NUMER POMIESZCZENIA


K102 - NUMER KORYTARZA (KOMUNIKACJI)

- LOKALIZACJA KOMPUTERA

Rys. nr 2

URZĄD MIEJSKI W SUWAŁKACH - RZUT I PIĘTRA

SKALA 1:200

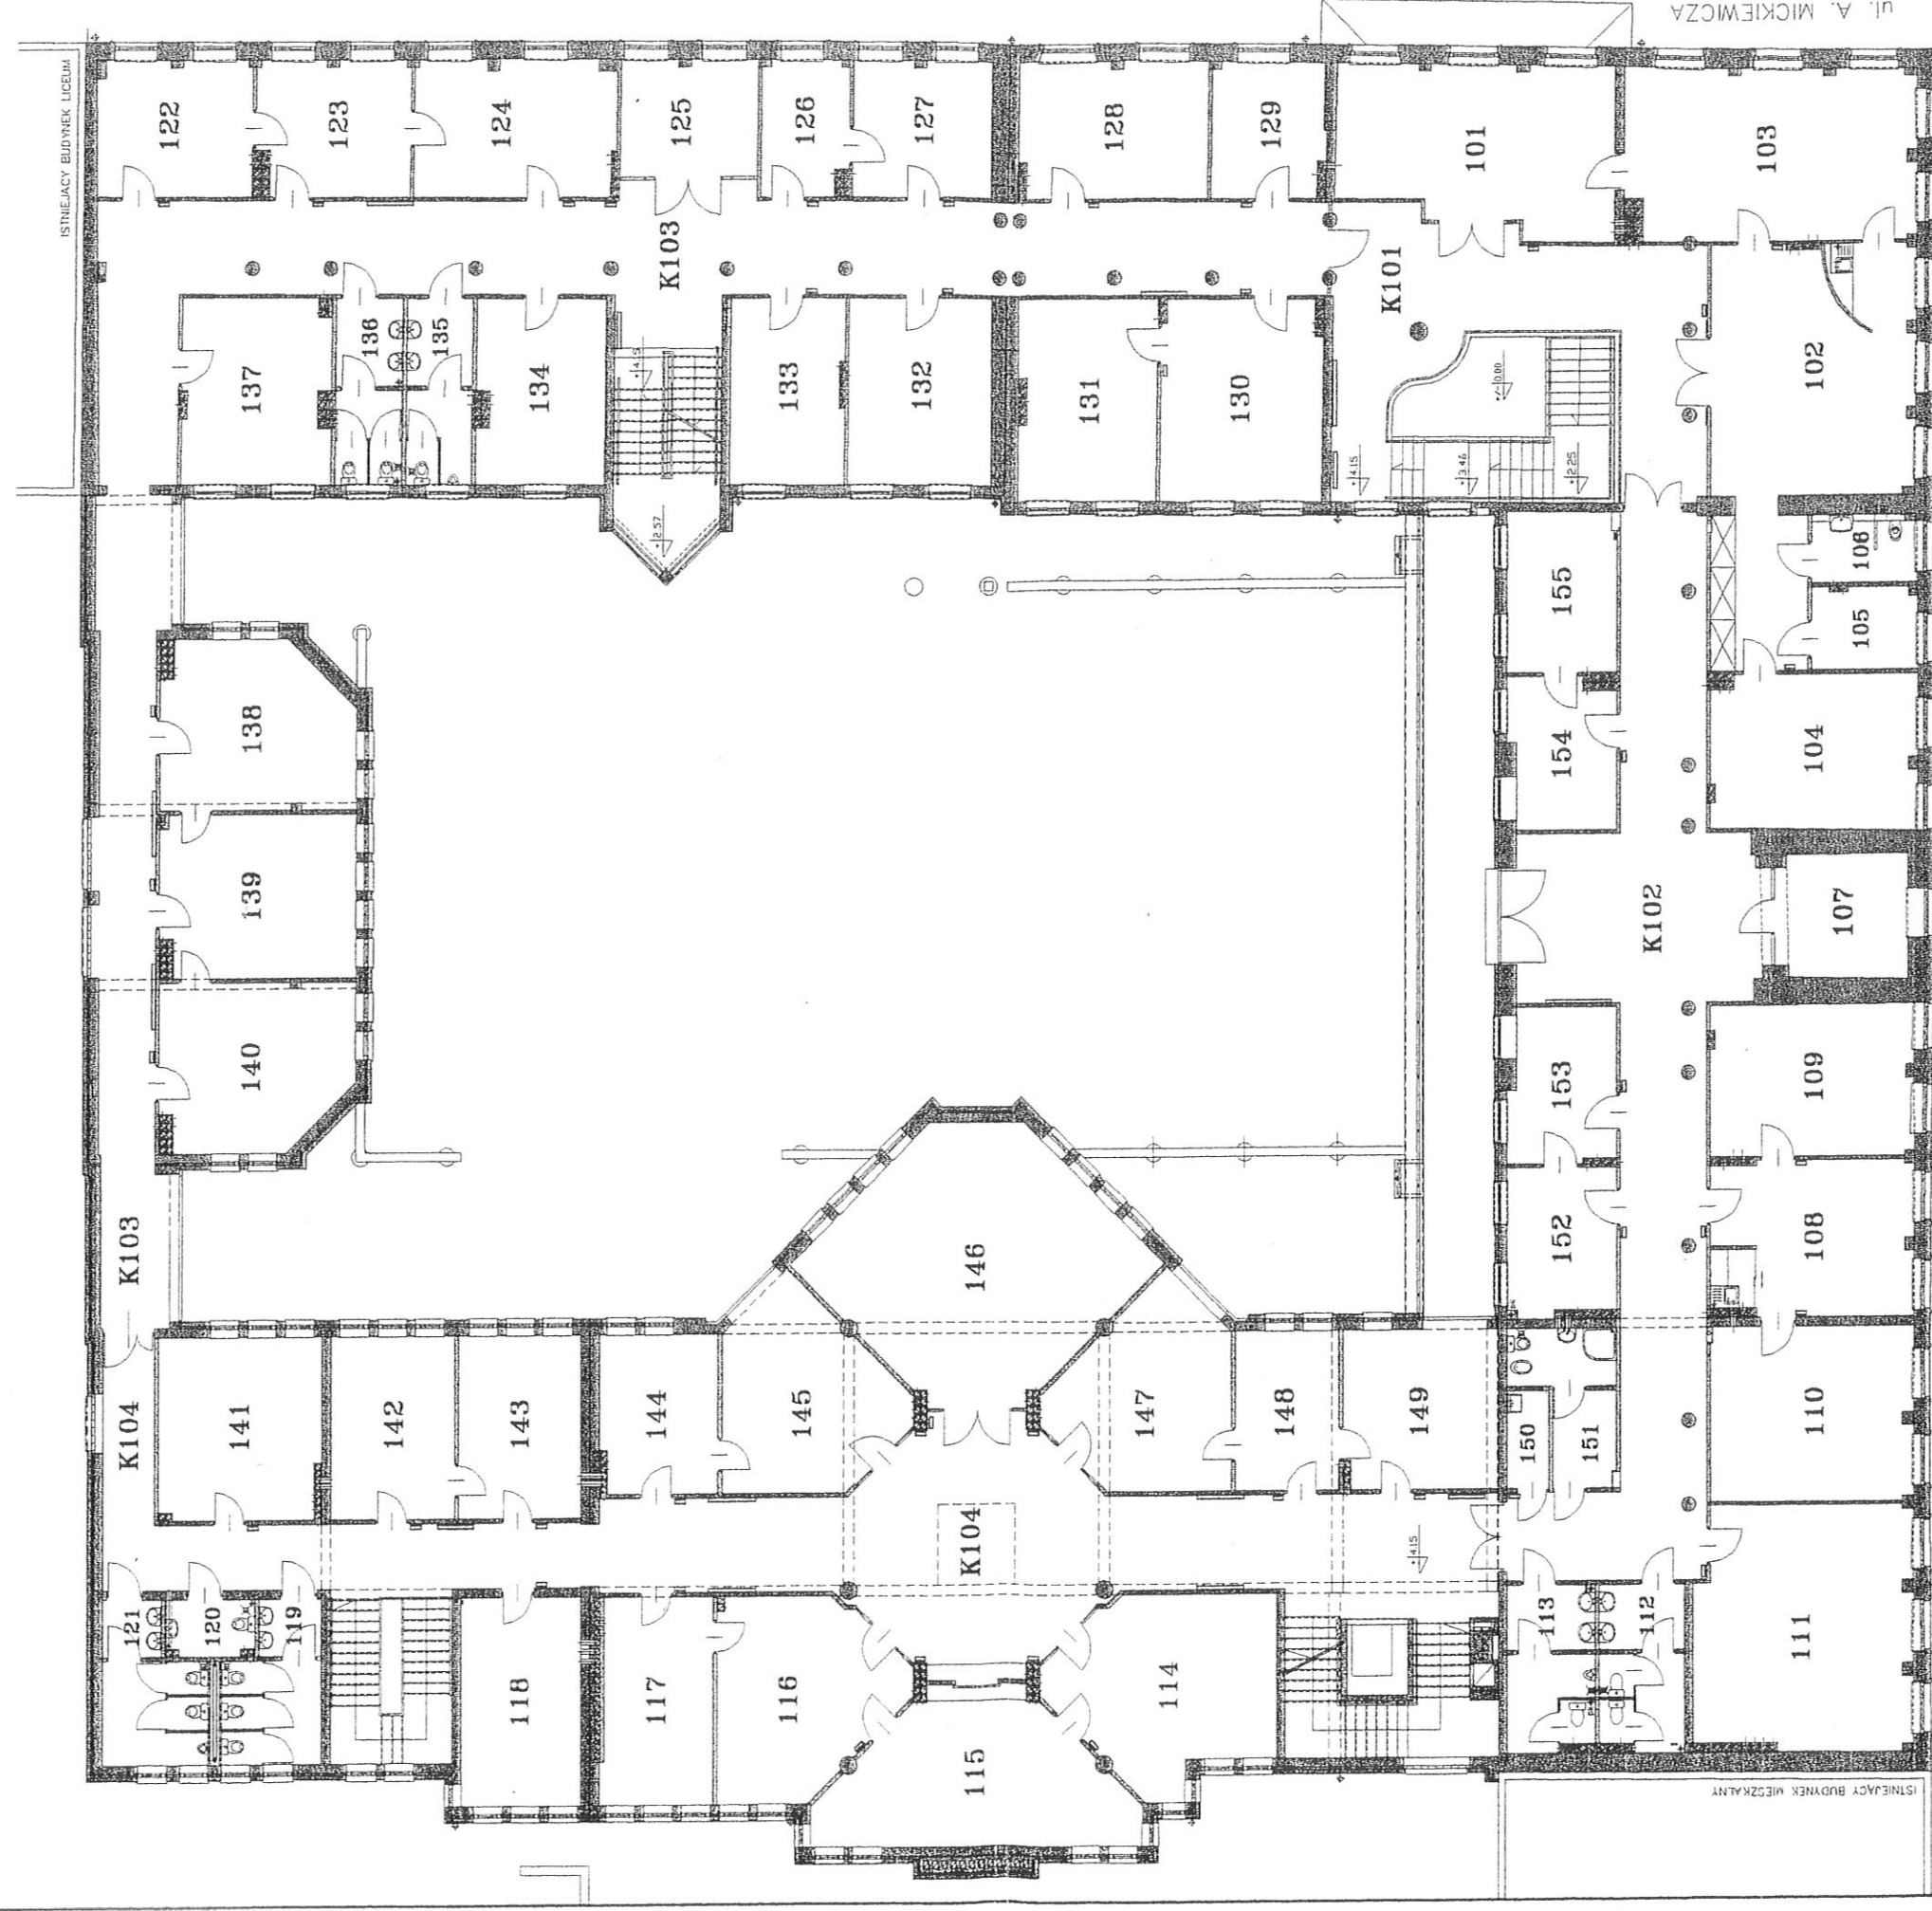

LEGENDA

121 – NUMER POMIESZCZENIA


K102 – NUMER KORYTARZA (KOMUNIKACJI)

– LOKALIZACJA KOMPUTERA

Rys. nr 3

URZĄD MIEJSKI W SUWAŁKACH - RZUT PODDASZA

SKALA 1:200

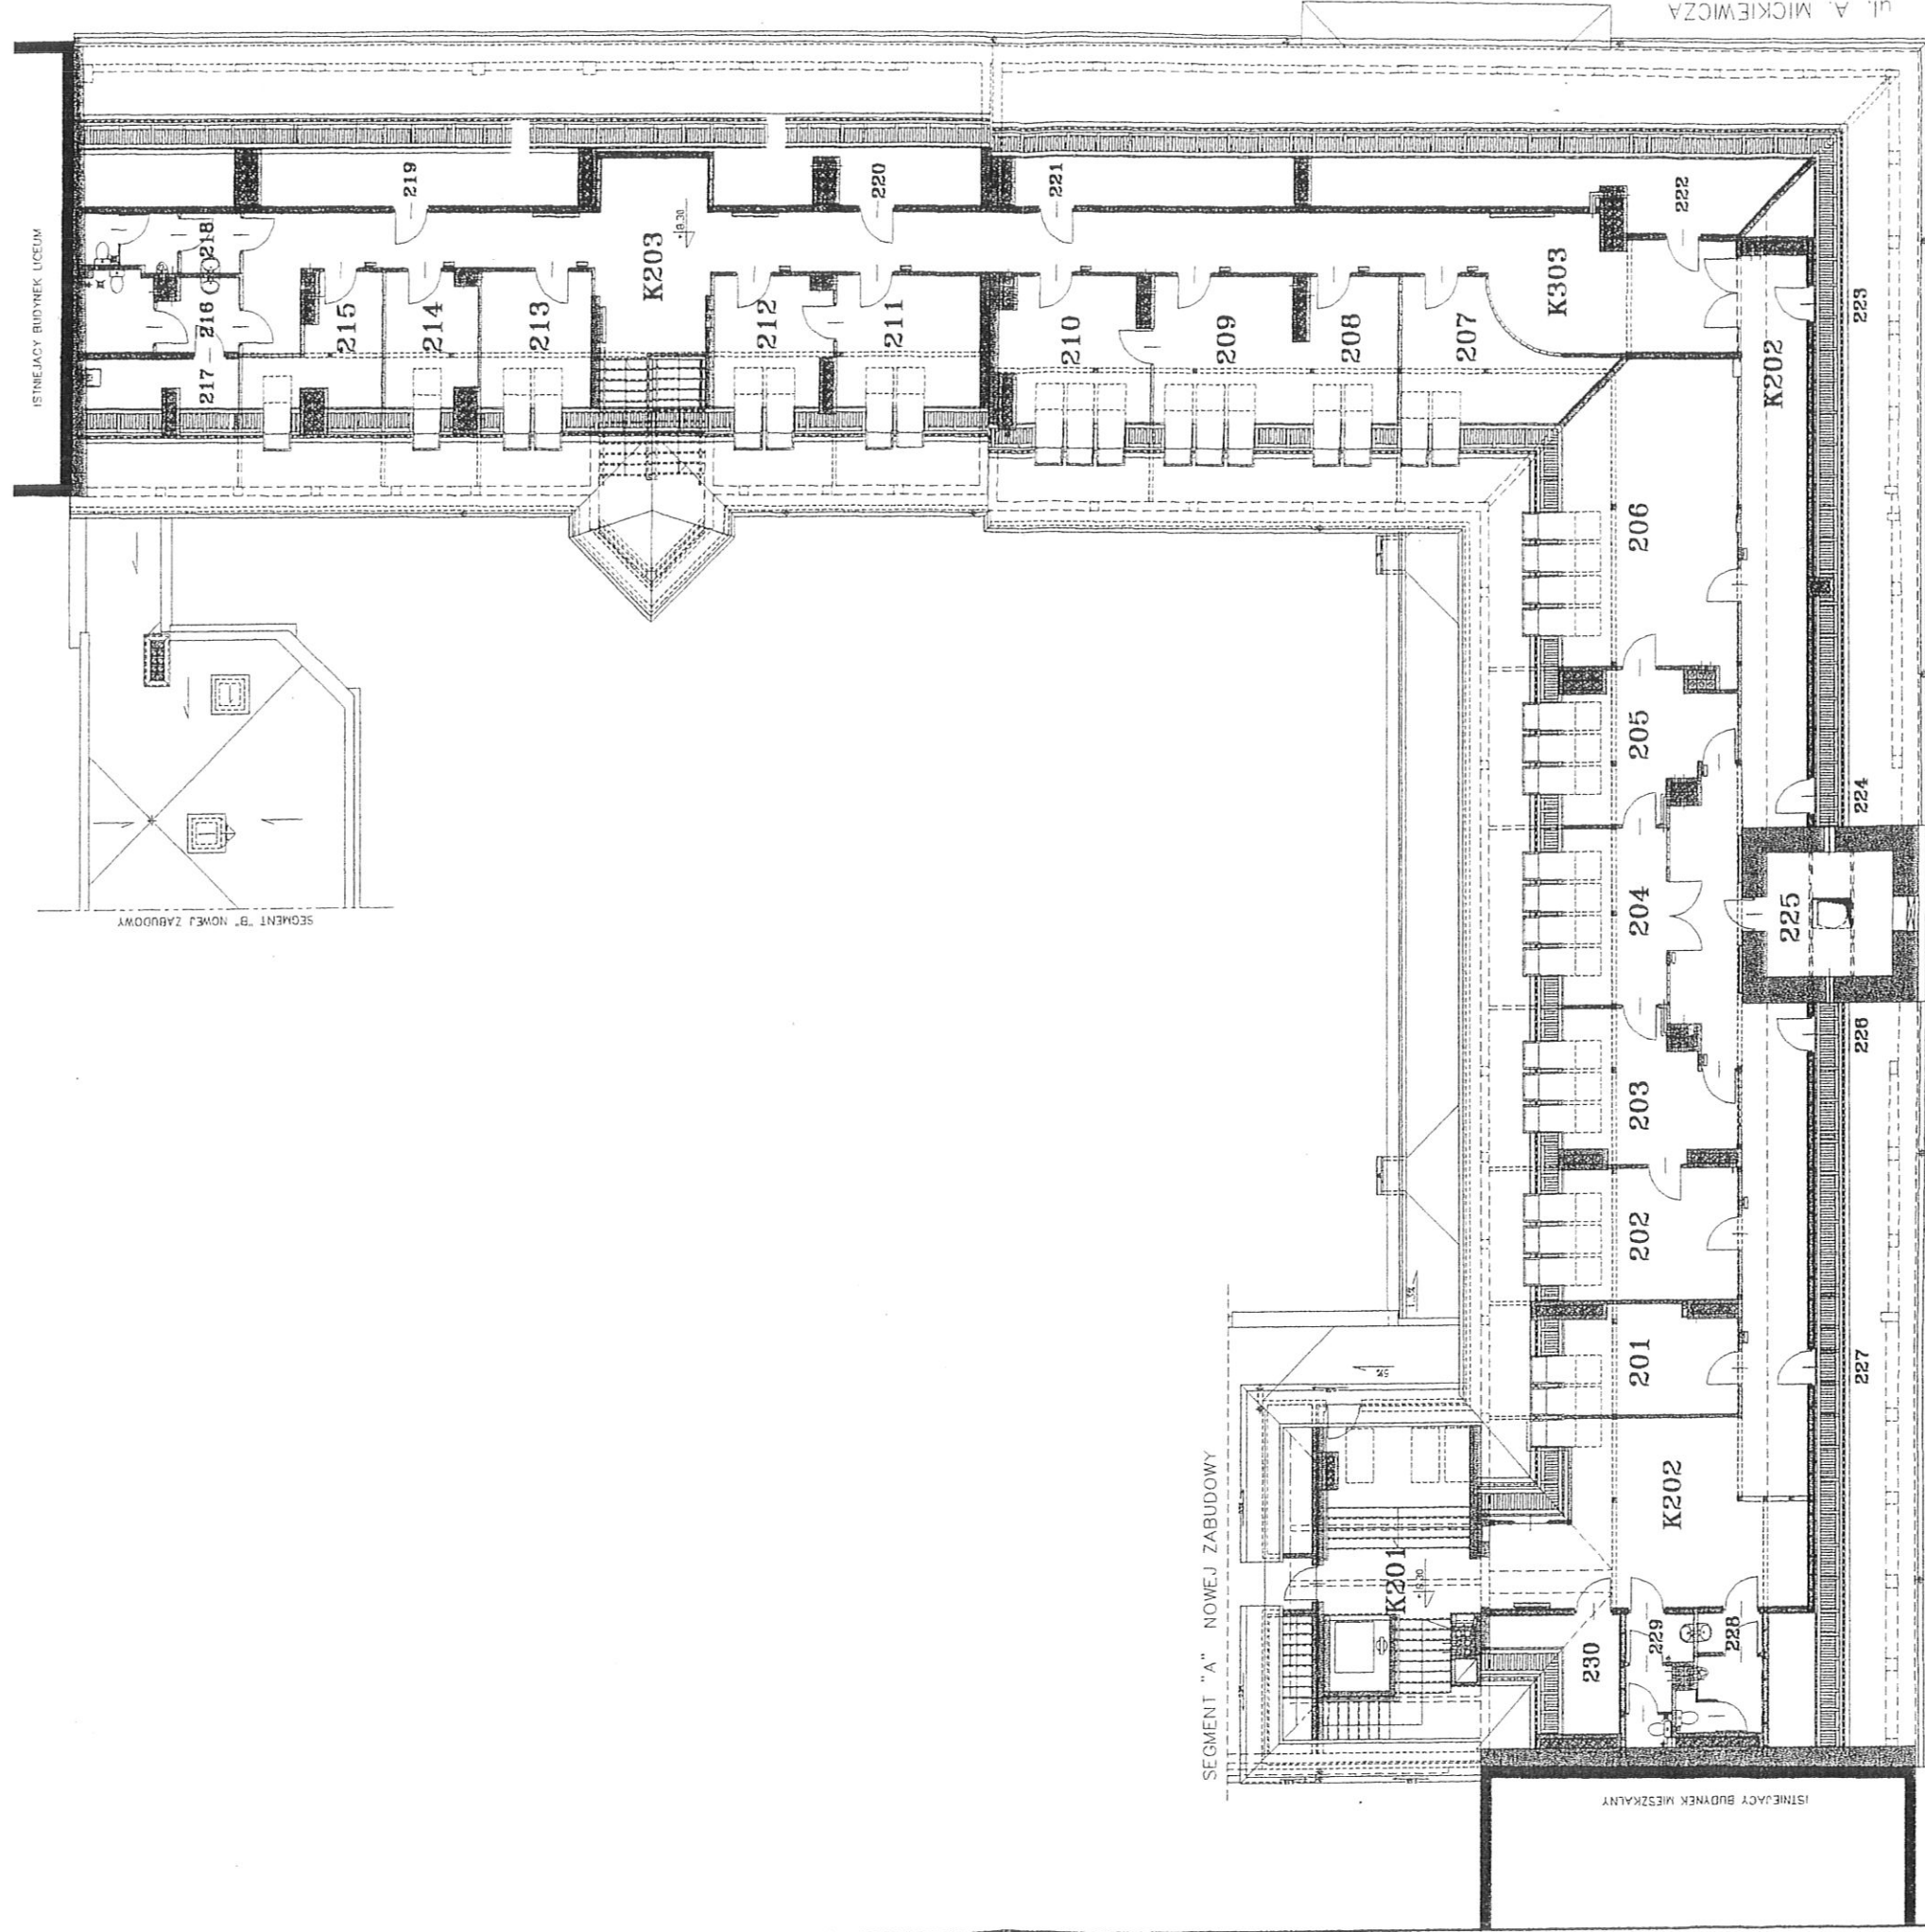

LEGENDA


121 - NUMER POMIESZCZENIA

K102 - NUMER KORYTARZA (KOMUNIKACJI)

- LOKALIZACJA KOMPUTERA

Rys. nr 4

Przekrój kondygnacji segmentu A

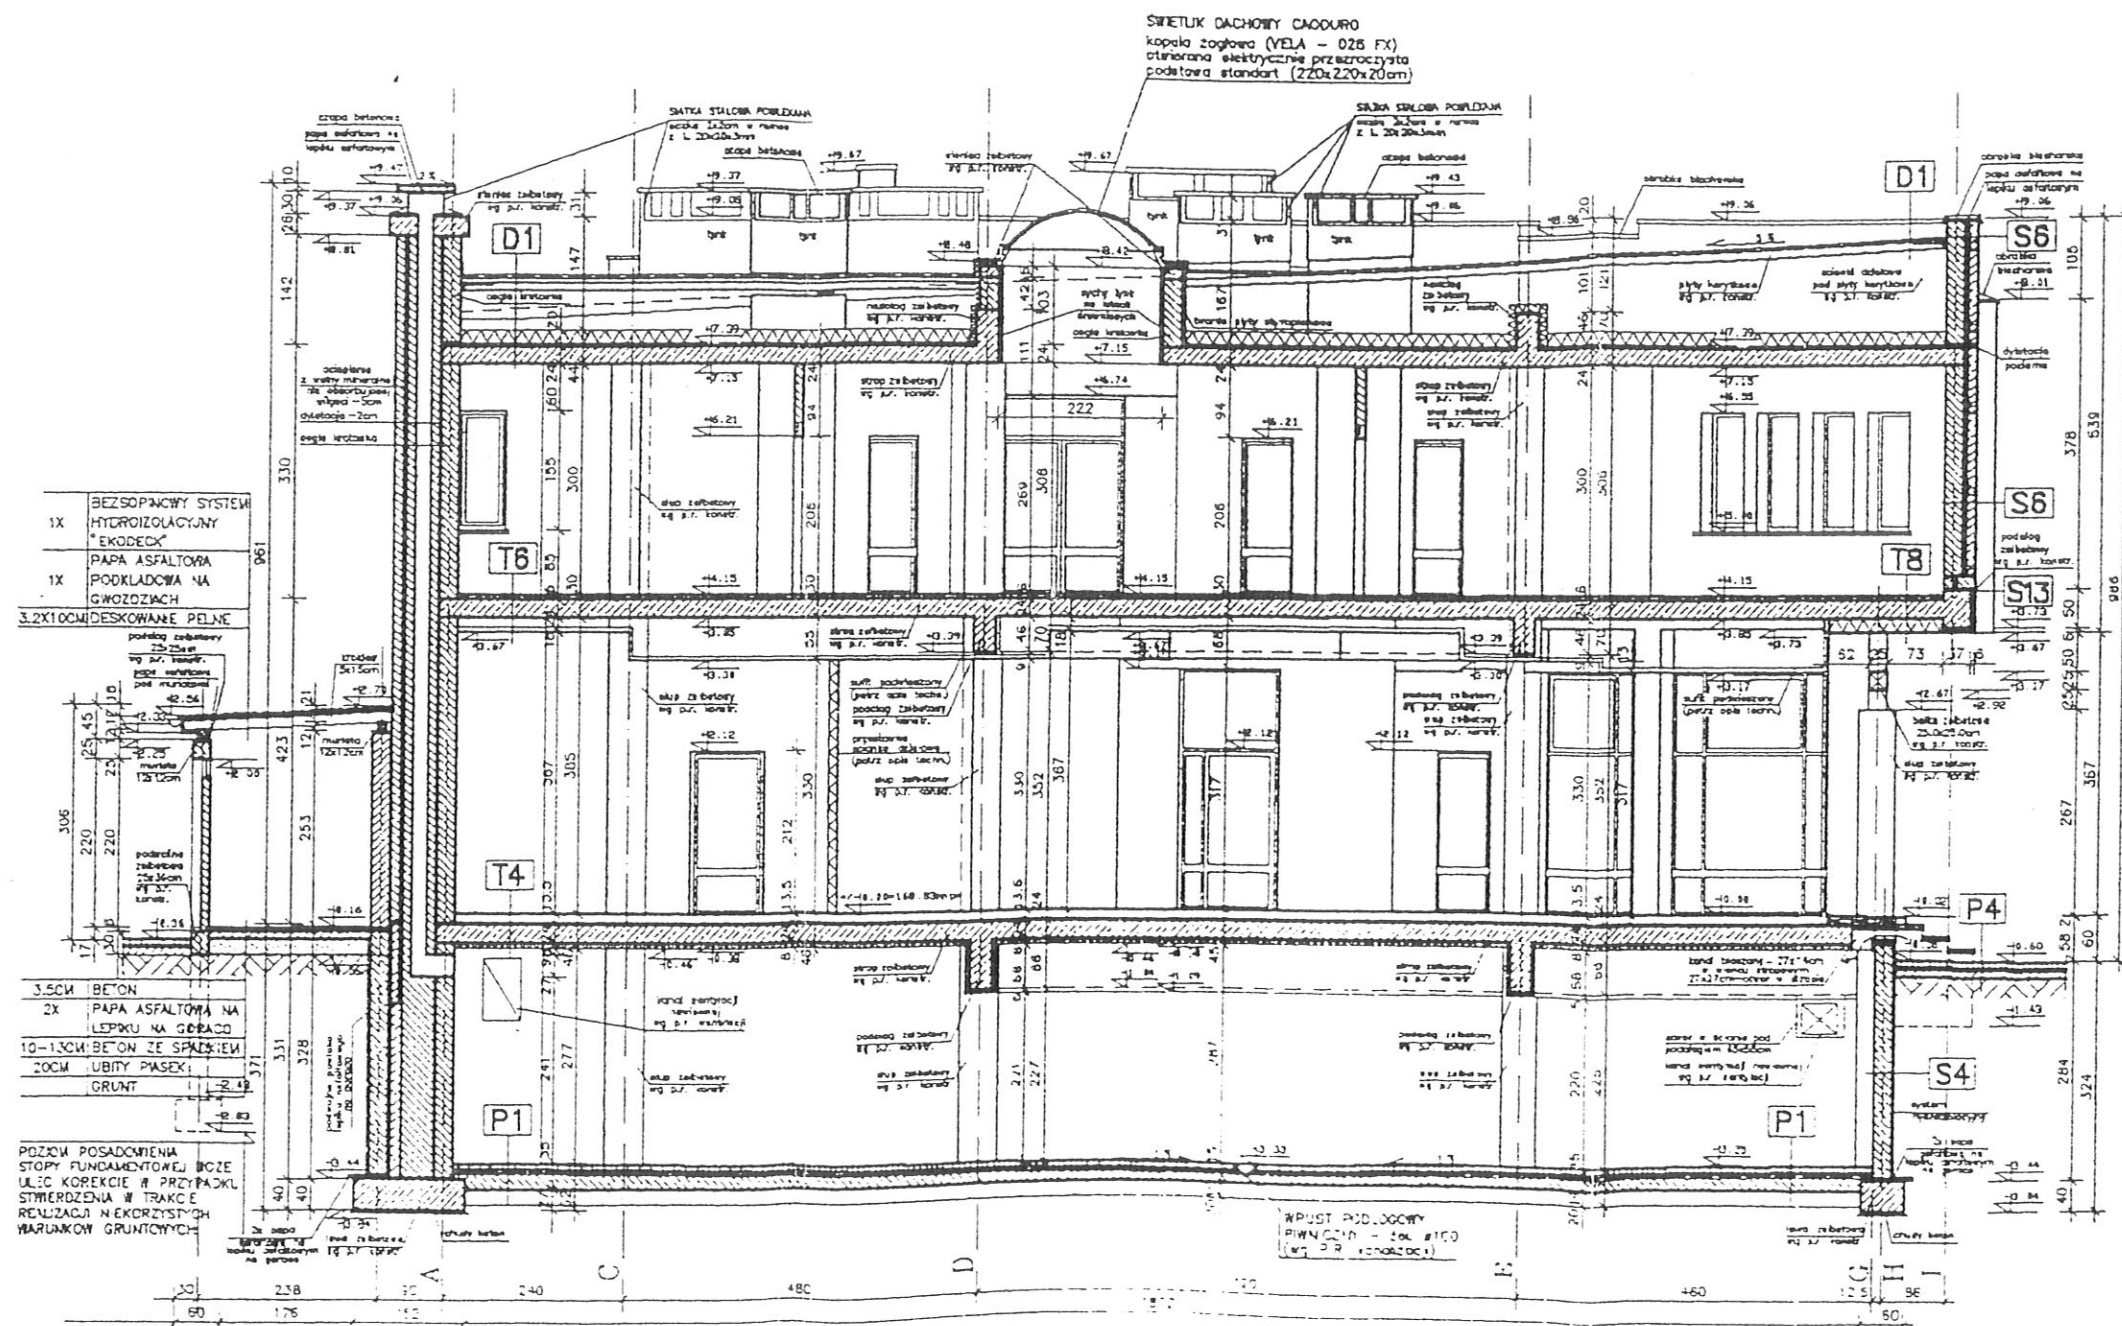

ruszt sufitu podwieszonego AMF w systemie C z profilami VT 24 (na poziomie osi ryglu istniejącej ściany kurtynowej)
+3.17 szkło matowe (płaskowane, hartowane gr. 5mm)

ruszt sufitu podwieszonego AMF w systemie C z profilami VT 24 (na poziomie osi ryglu istniejącej ściany kurtynowej)
+3.17 płytki sufitowe AMF GIPS "RILIEVO QUADRIL" z pogłębioną krawędzią VT 24" kolor - biały RAL 9010

o ECOPHON w konstrukcji CONNECT T24
PHON FOCUS A (krawędź płaska) 120x60 gr. 20mm - kolor biały
LUX 480x480cm z oprawami oświetleniowymi ECOLUX OFELIA
PHON FOCUS E 120x120 gr. 20mm - kolor biały

ECOPHON w konstrukcji CONNECT T24
PHON FOCUS A 120x60 gr. 20mm - kolor biały


ECOPHON w konstrukcji CONNECT T24
PHON FOCUS E/ALPHA (krawędź pogłębiona) 60x60 gr. 40mm - kolor biały
LUX OFELIA

LUX 120x60x150 gr. 20mm - kolor biały
PHON FOCUS E (krawędź pogłębiona) 120x120 gr. 20mm - kolor biały

ECOPHON w konstrukcji CONNECT T24
PHON FOCUS A (krawędź płaska) 120x60 gr. 20mm - kolor biały


Rzut sufitu podwieszonego
Sali konferencyjnej

Rys. nr 6

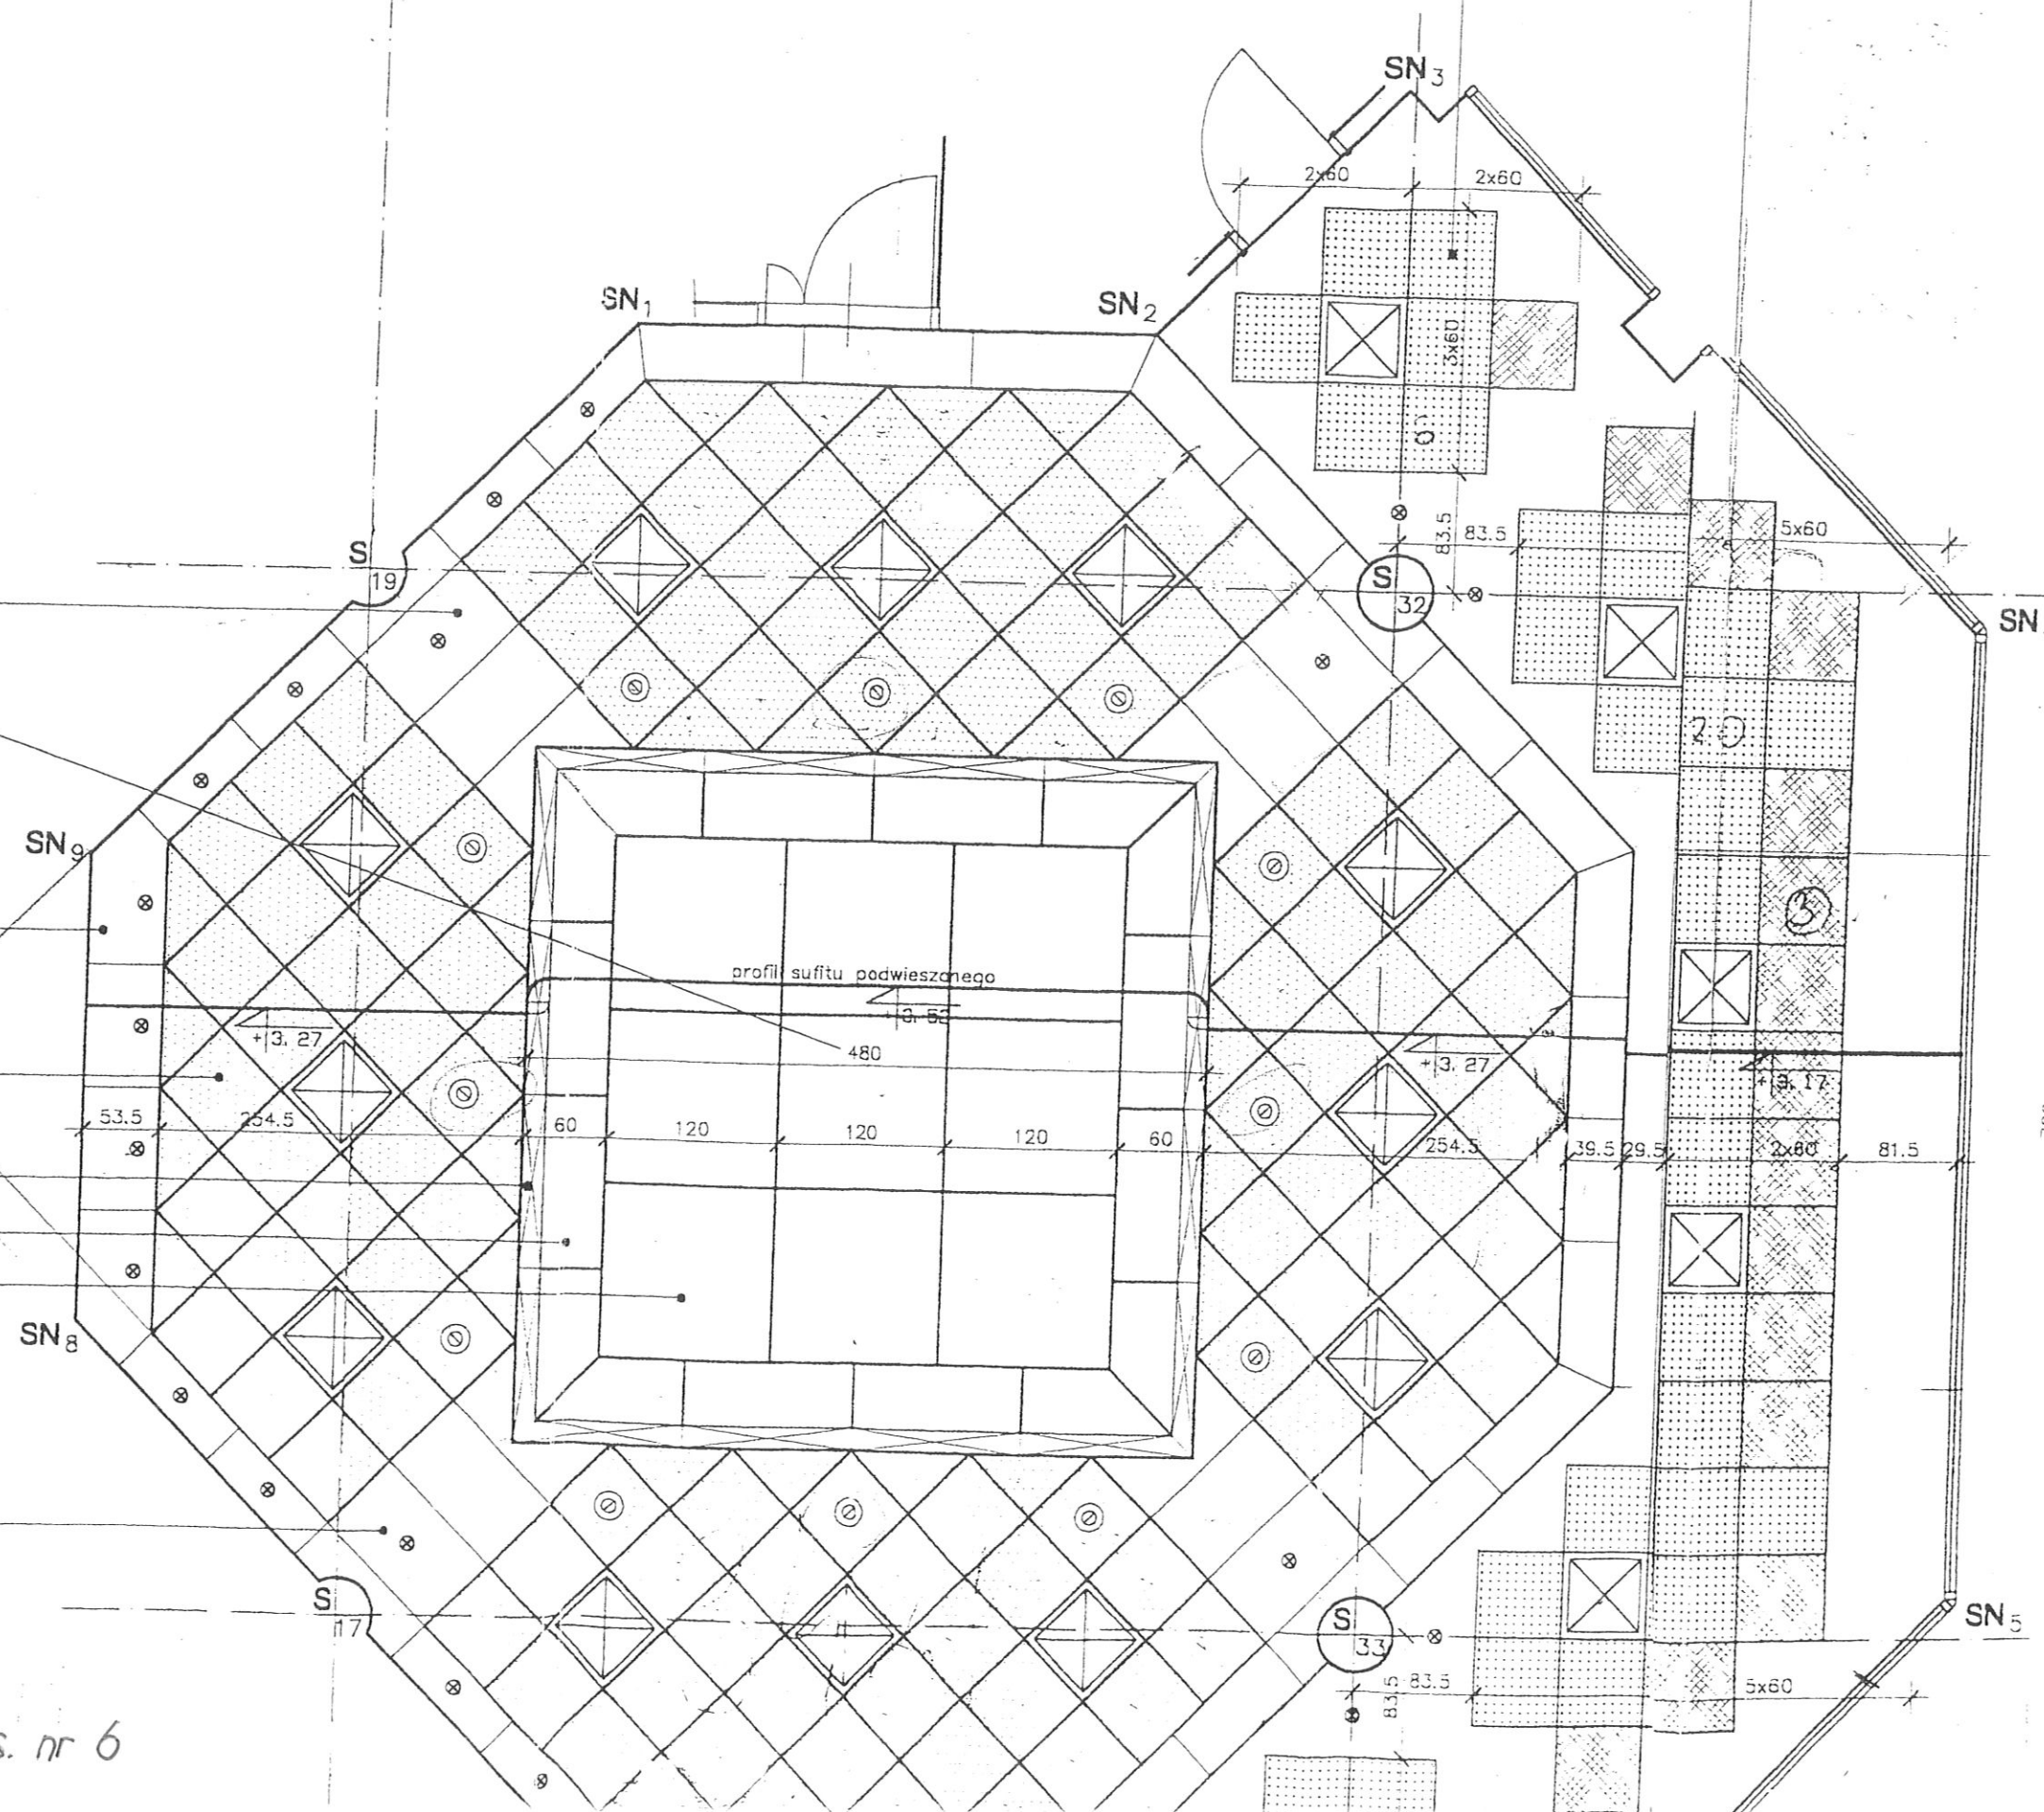

Proponowany przebieg zasilania elektrycznego

WJAZD DO
KONDYGNACJI
PODZIEMNEJ

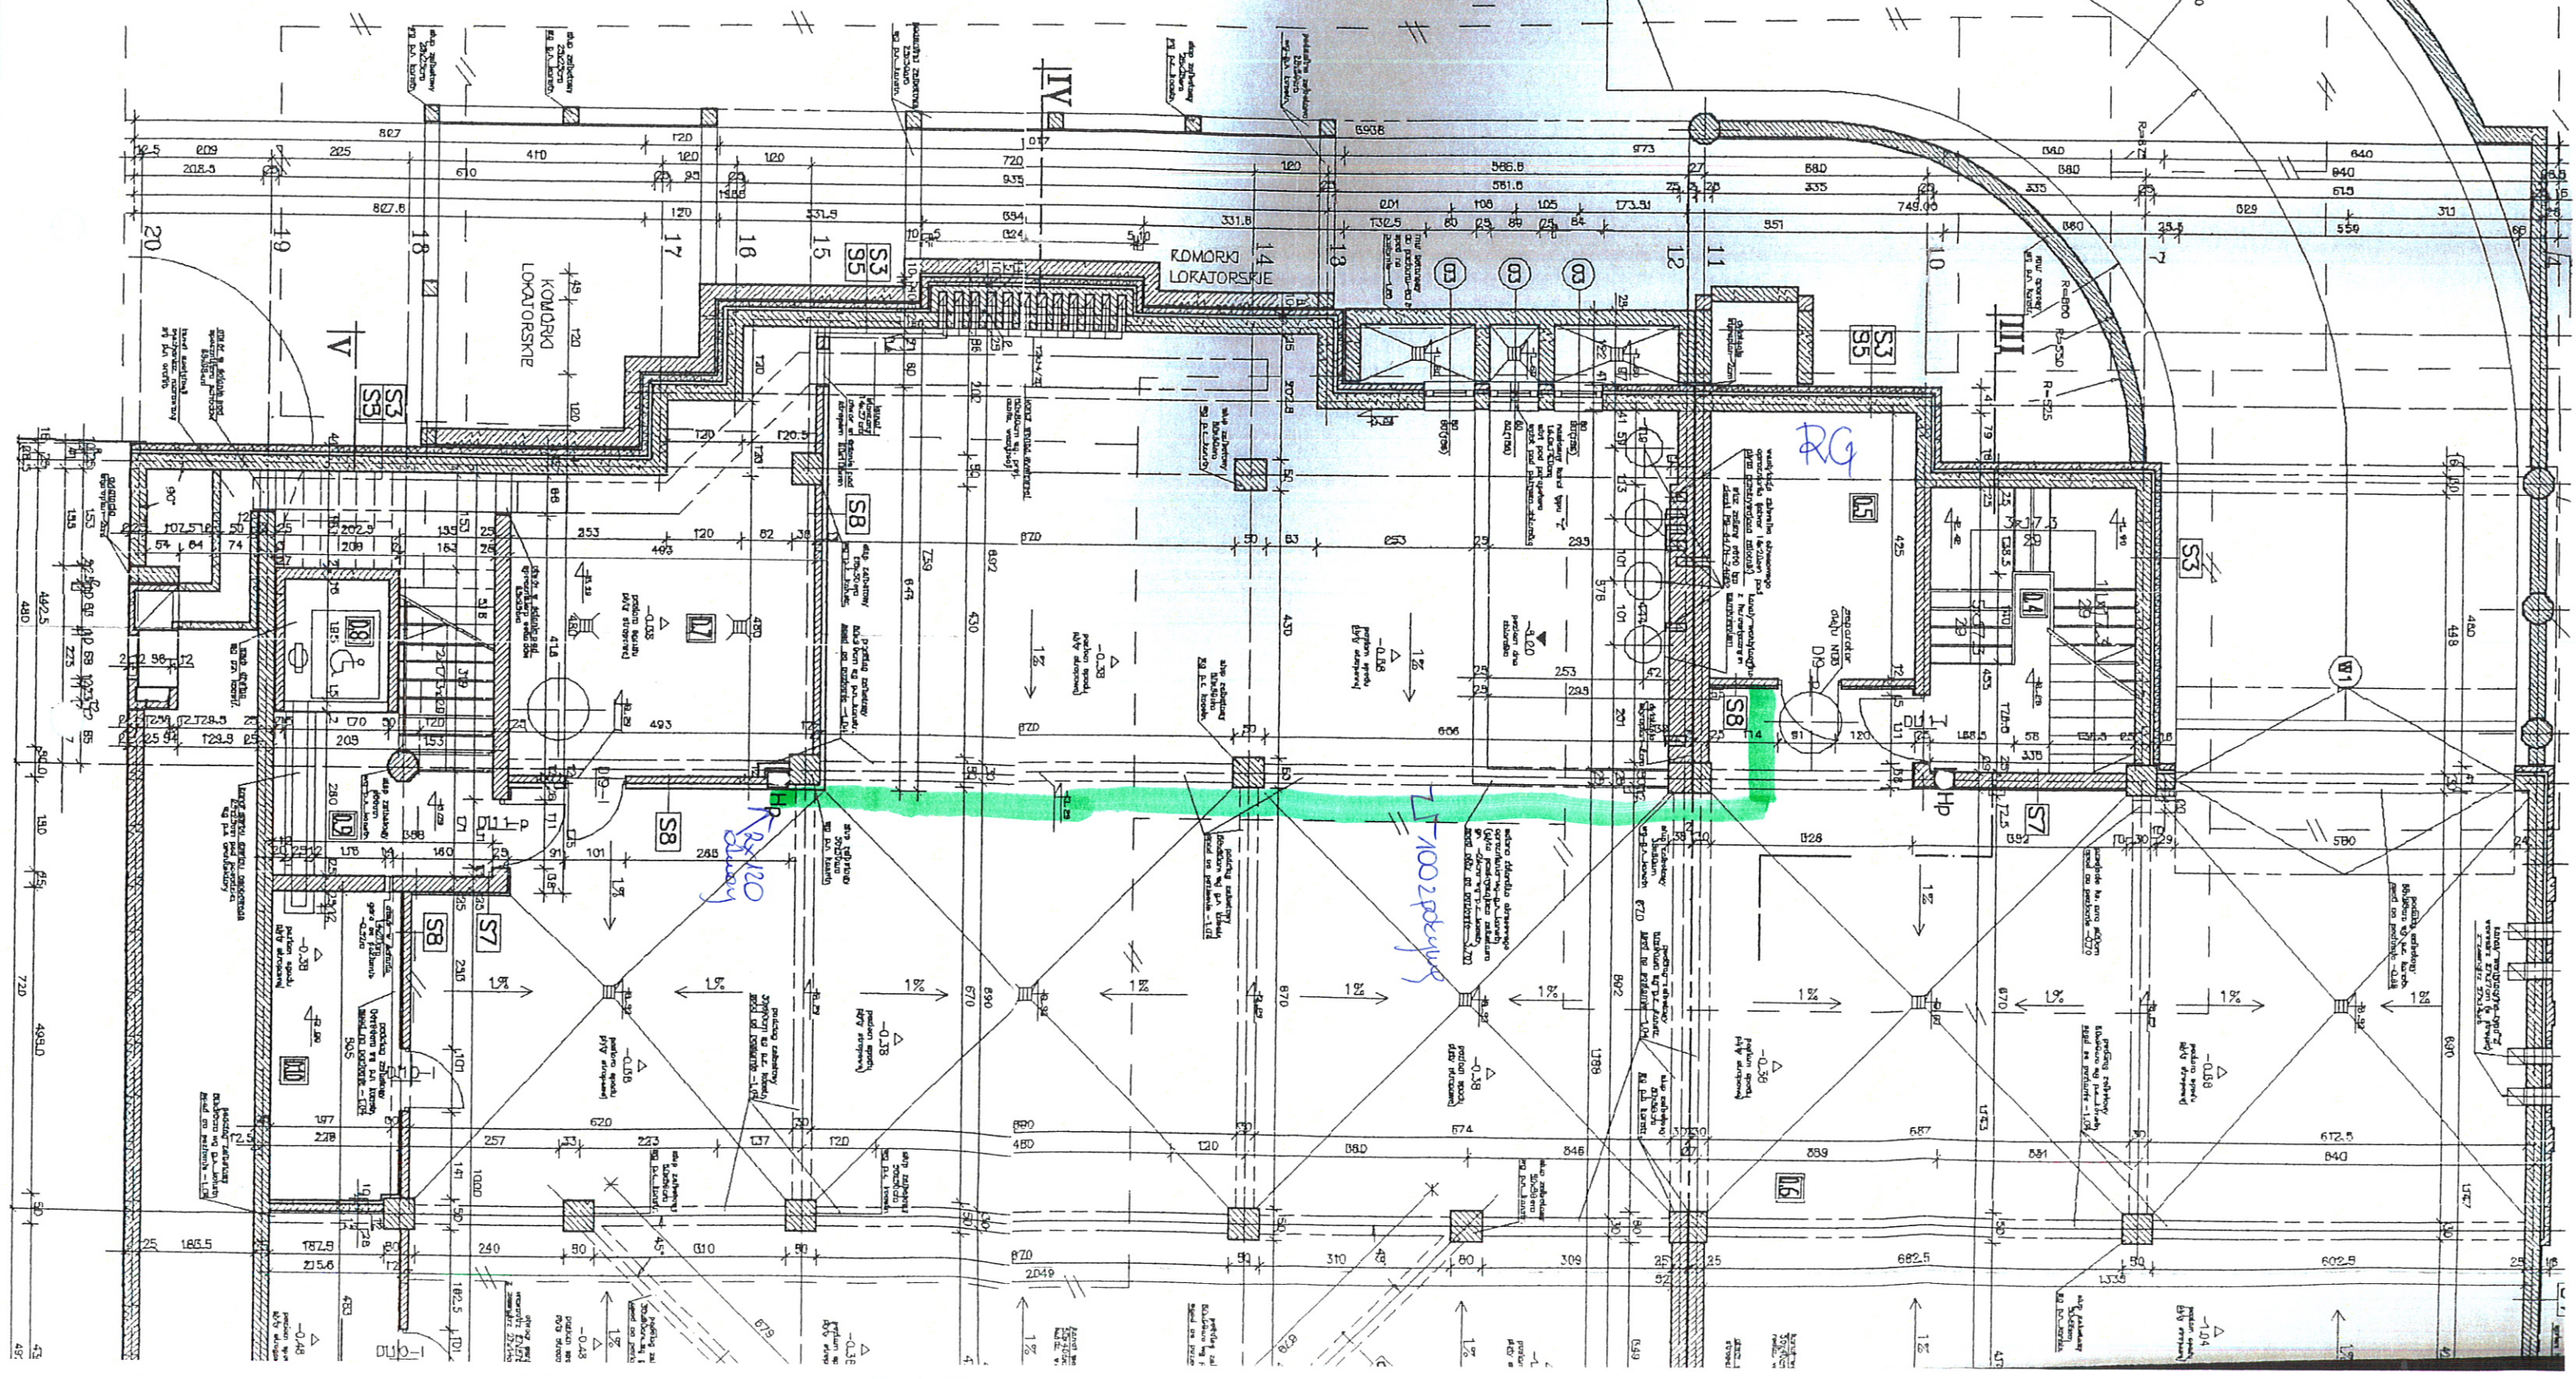


1. łazienka
 2. Zaplecze socjalne
 3. Zaplecze bufetu
 4. Foyer sali parady
 5. z bufetem

WC męski
 WC niepełnosprawny
 WC męski
 WC damski
 WC niepełnosprawny
 sala burzowa
 Gabinet
 WC damski
 WC męski

Porter

Rys nr 7a
 Proponowany projekt
 zasilania elektrycznego

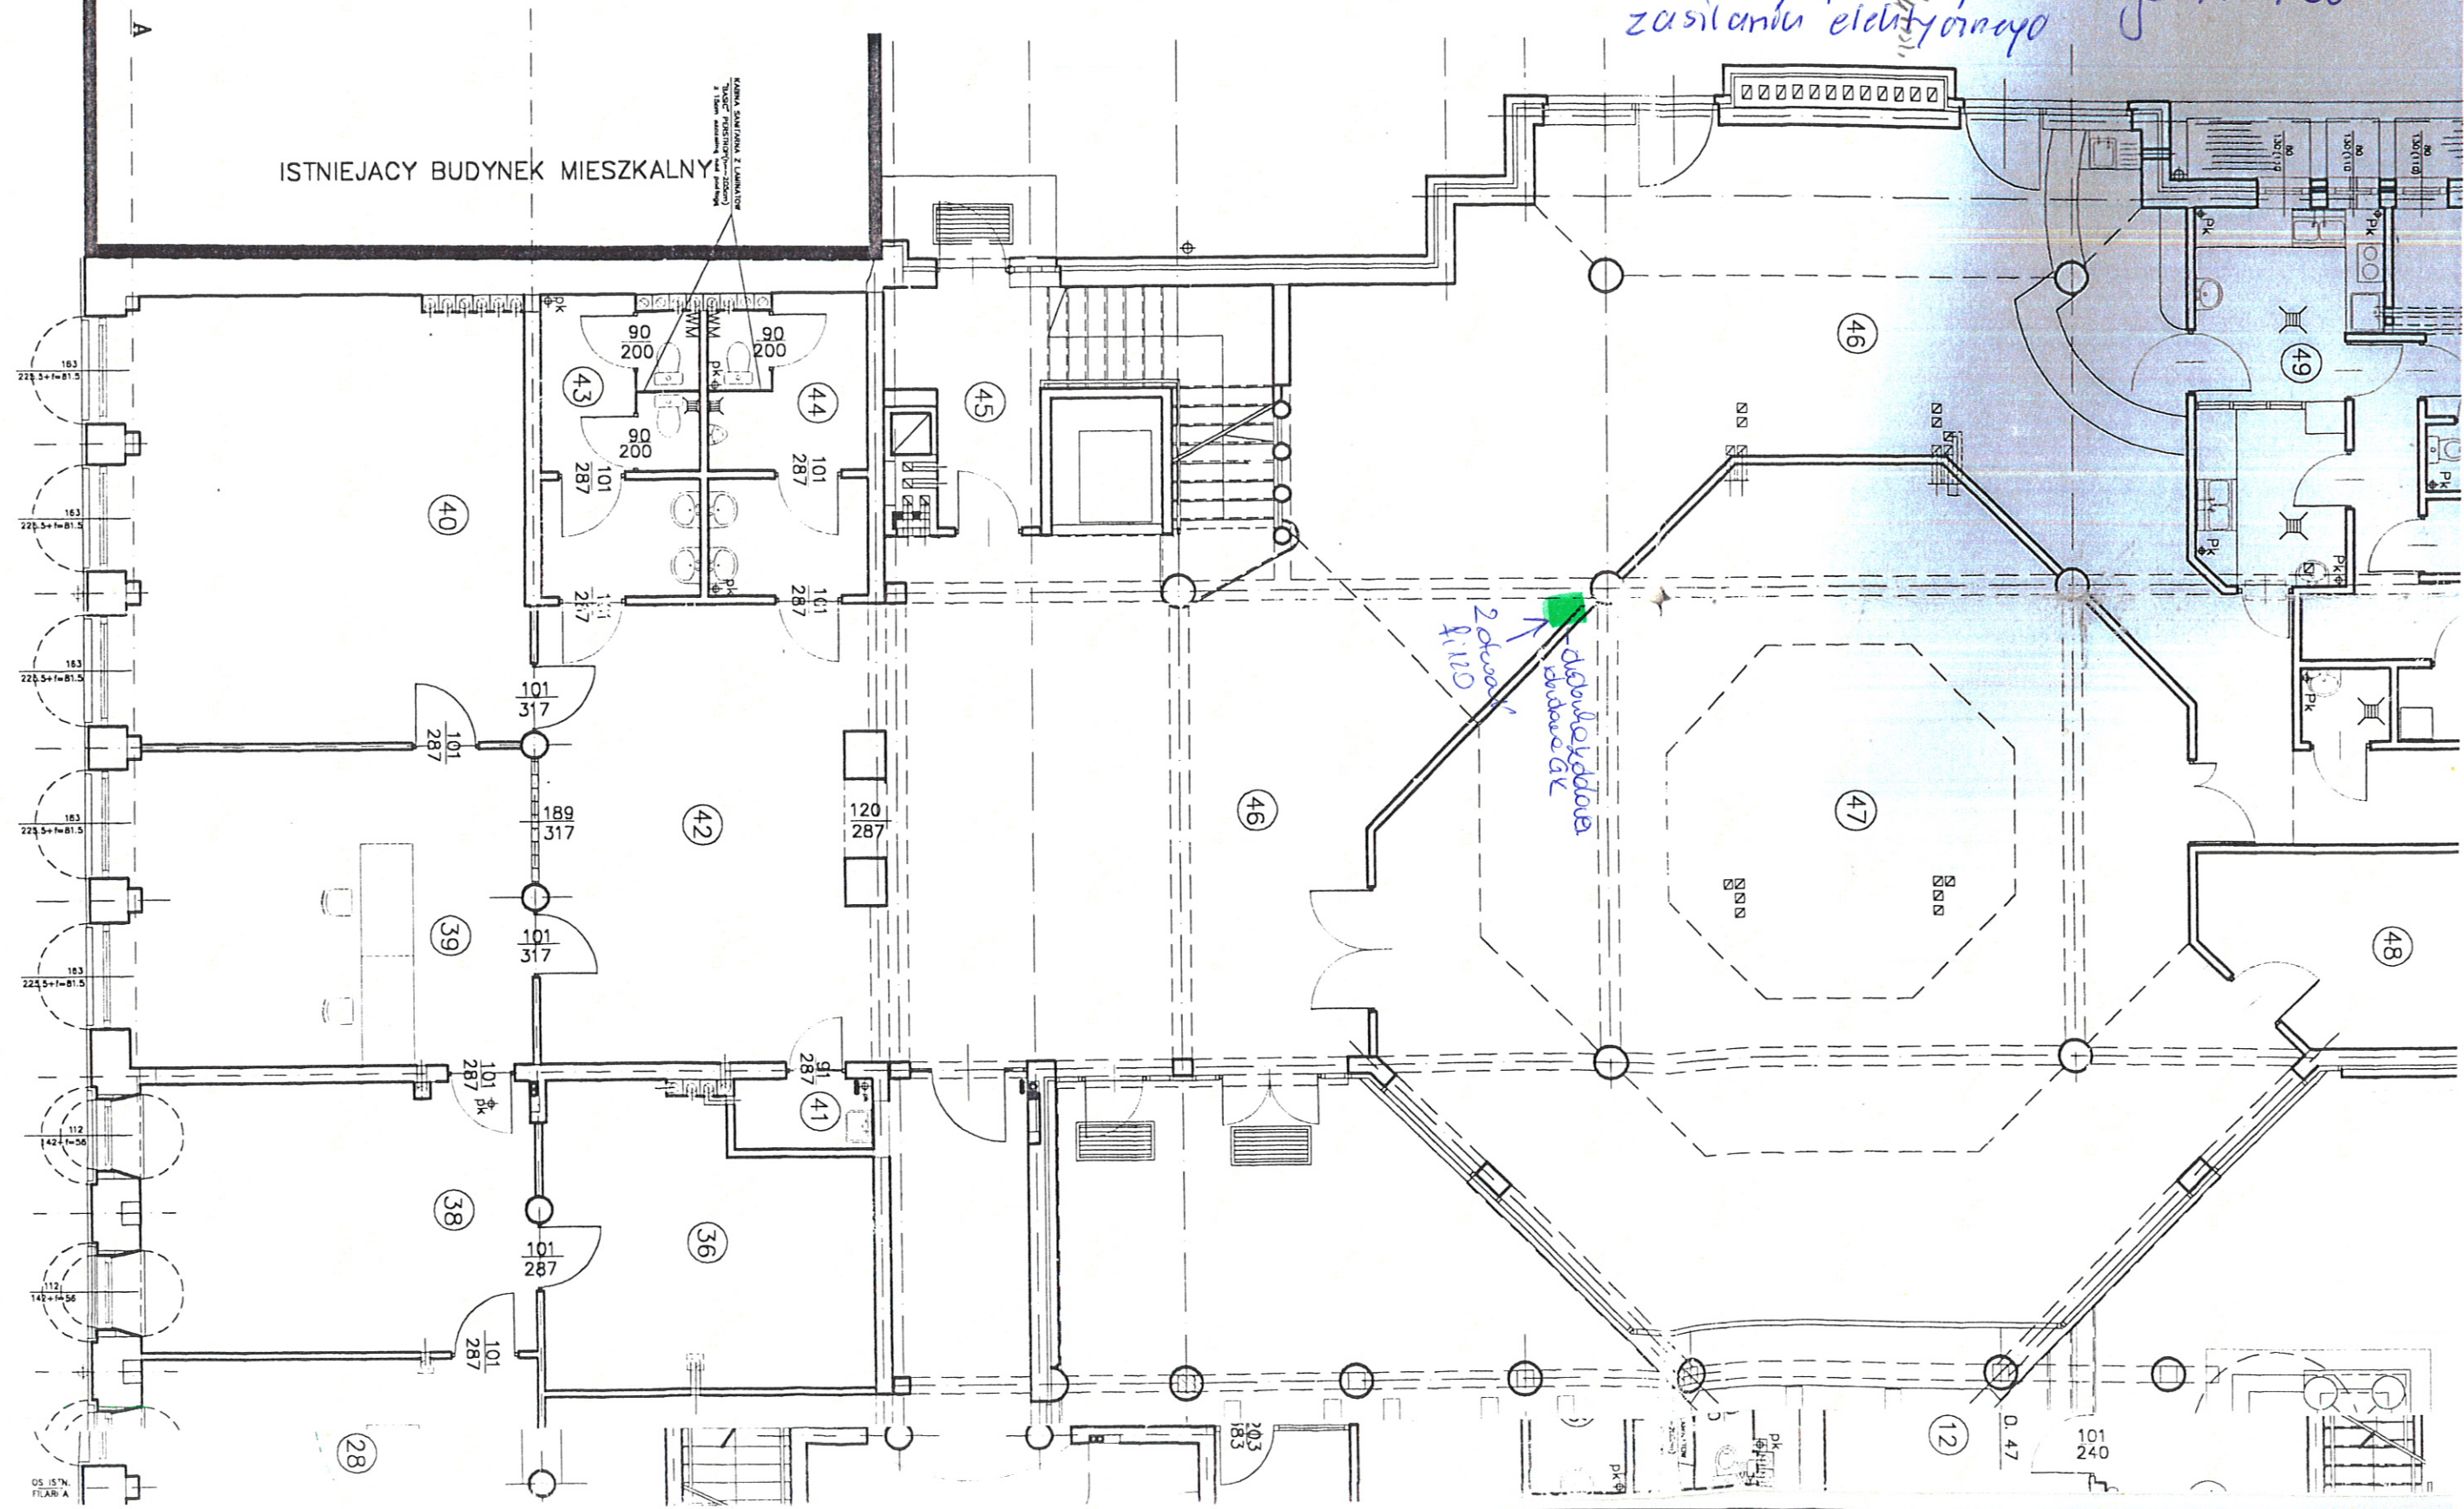


SEGMENT "A" NOWEJ ZABUDOWY

Poddane

Rys. nr 7c

Proponowany przebieg
zaopiekowania elektrycznego

ISTNIEJĄCY BUDYNEK MIESZKALNY

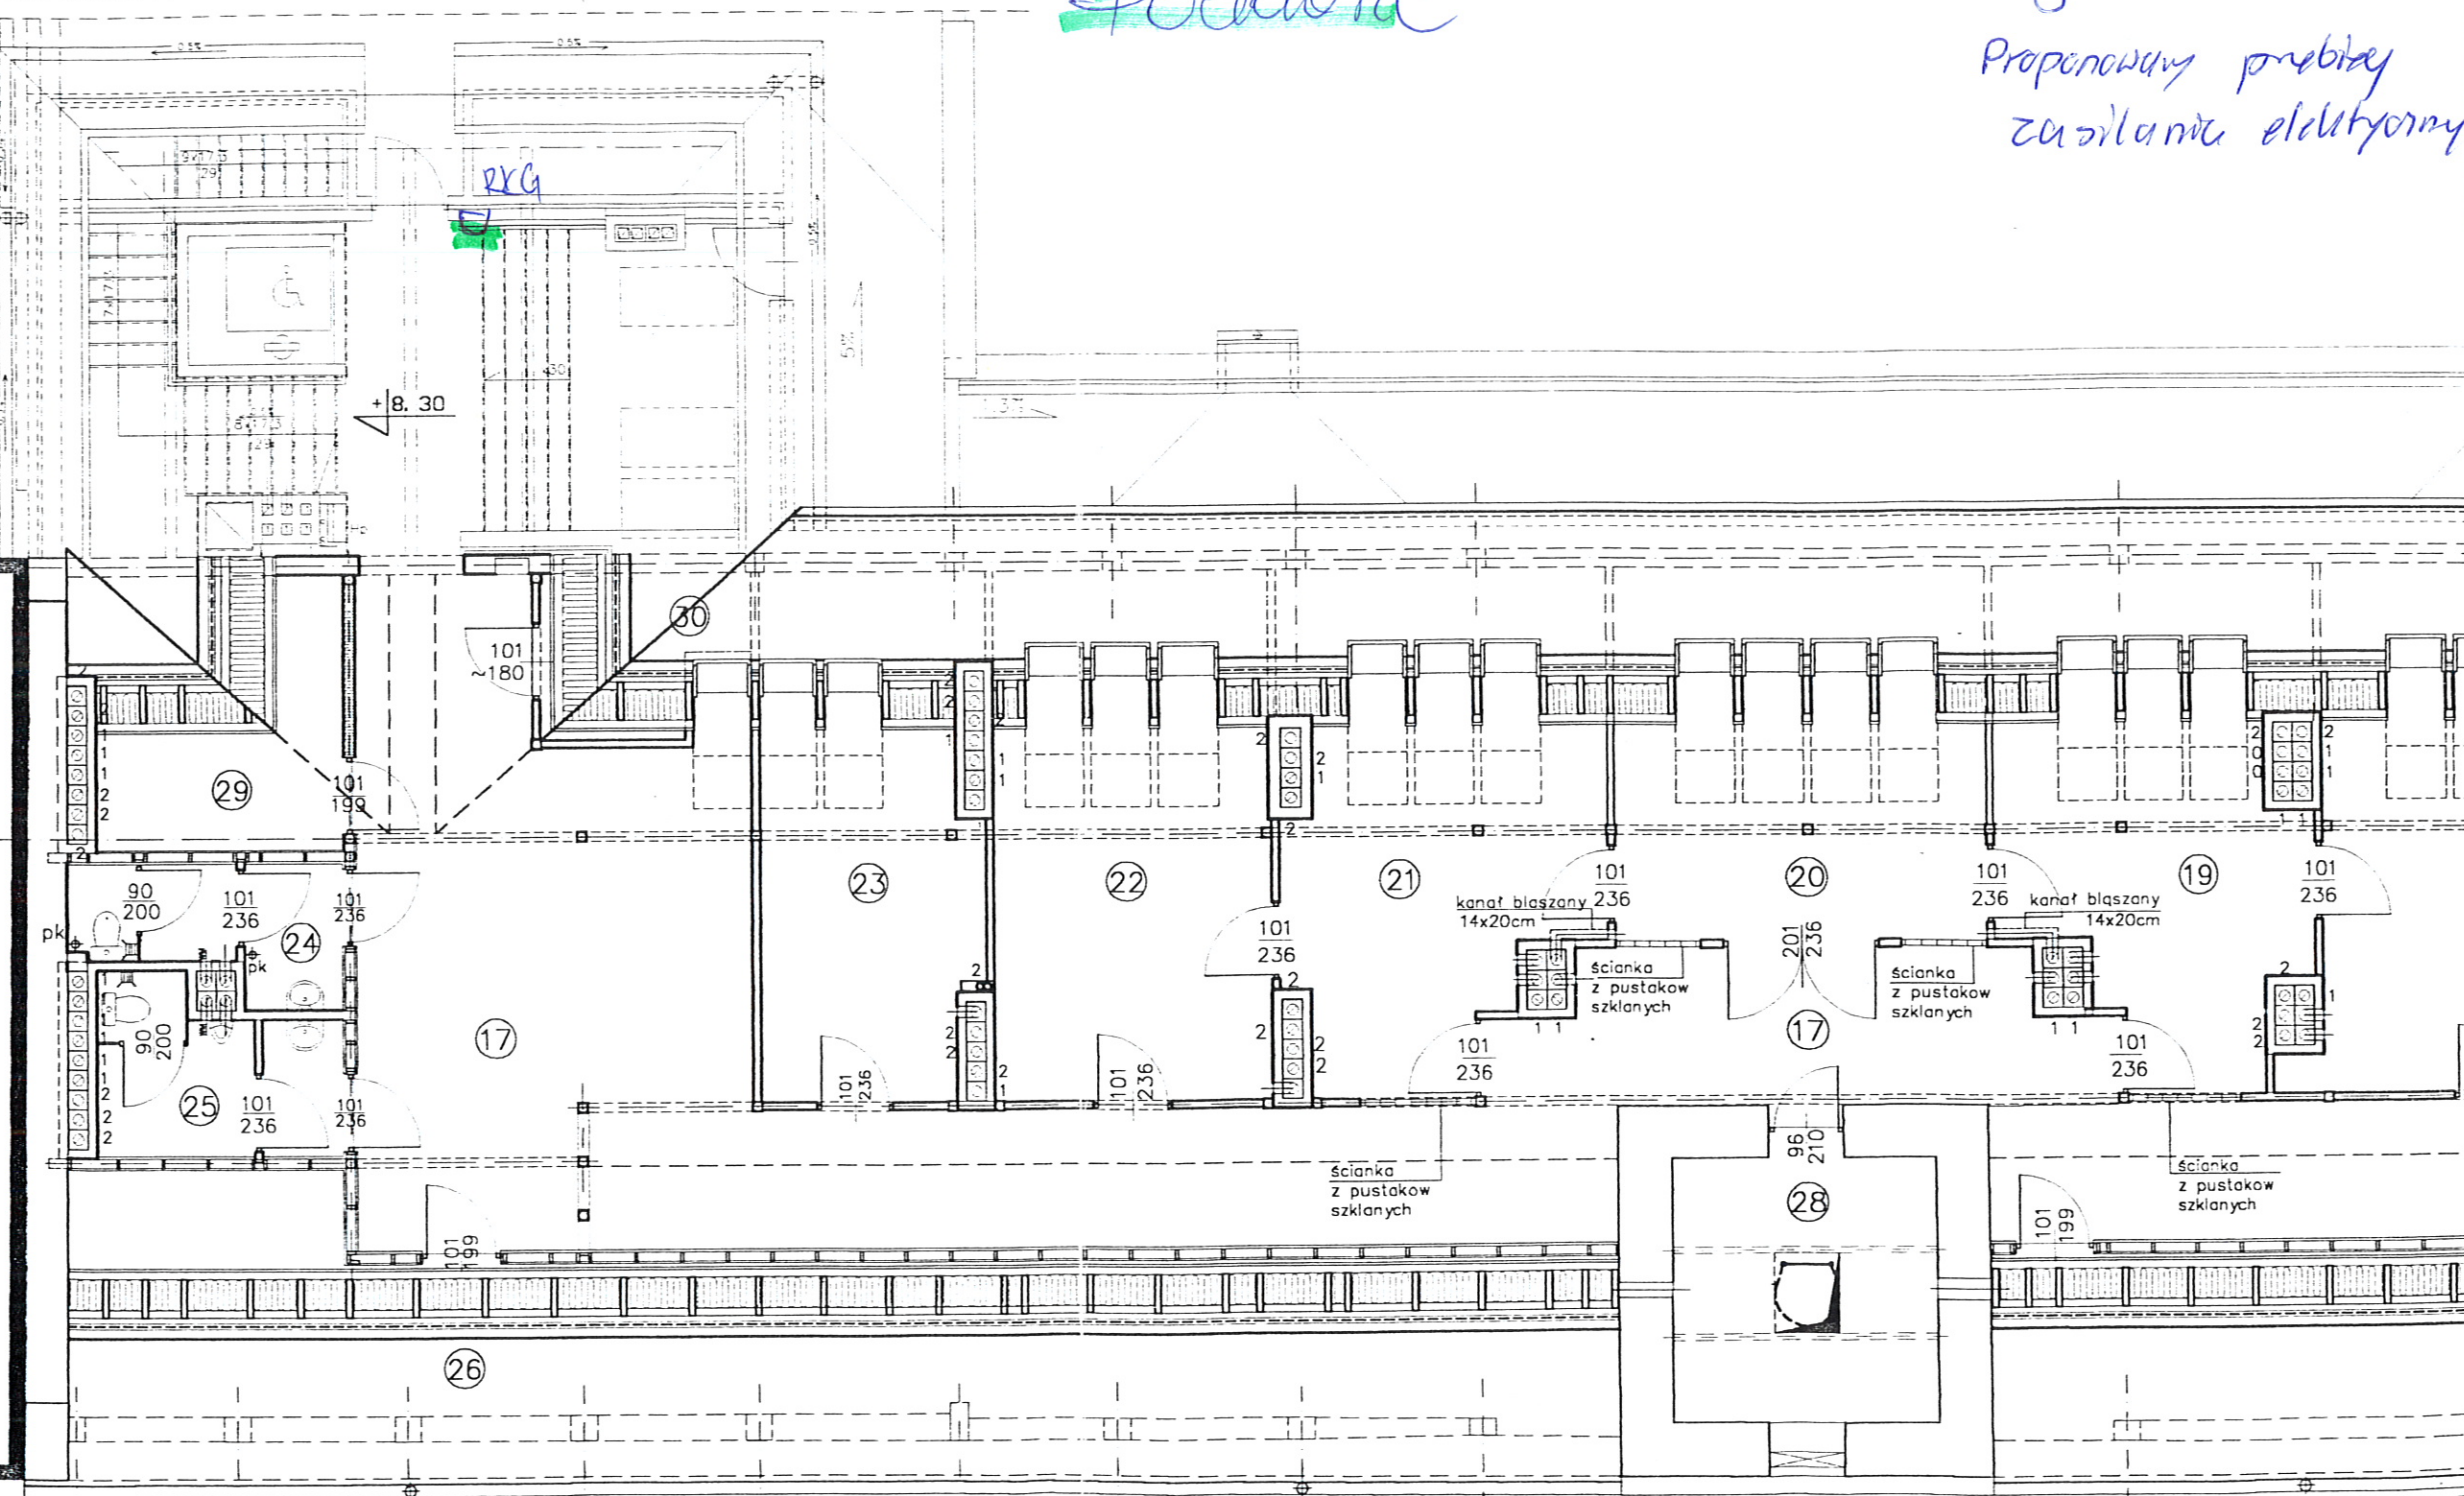


ul. T. KOSCIUSZKI

- 26 ISTNIEJĄCA WIĘŻBA DACHOWA - DO LIKWIDACJI
27 ISTNIEJĄCE KOMINY - DO LIKWIDACJI
28 ISTNIEJĄCY STROP - DO LIKWIDACJI
29 ISTNIEJĄCE ŚCIANY LUB ICH FRAGMENTY - DO LIKWIDACJI

- 30 ISTNIEJĄCE SCHODY I SPOCZNIKI DO LIKWIDACJI
31 ISTNIEJĄCY OTWÓR DRZWIOWY DO ZAMUROWANIA
32 ISTNIEJĄCY GZYMS DO LIKWIDACJI
33 ISTNIEJĄCY SŁUP - DO LIKWIDACJI
34 ISTNIEJĄCE ZWIĘCZENIE RYZALITU KLATKI SCHODOWEJ - DO LIKWIDACJI

OZNACZENIA:

- elementy przeznaczone do likwidacji
elementy nowe
elementy adaptowane (oznaczenia normowe)
elementy projektowane wg odrębnego opracowania

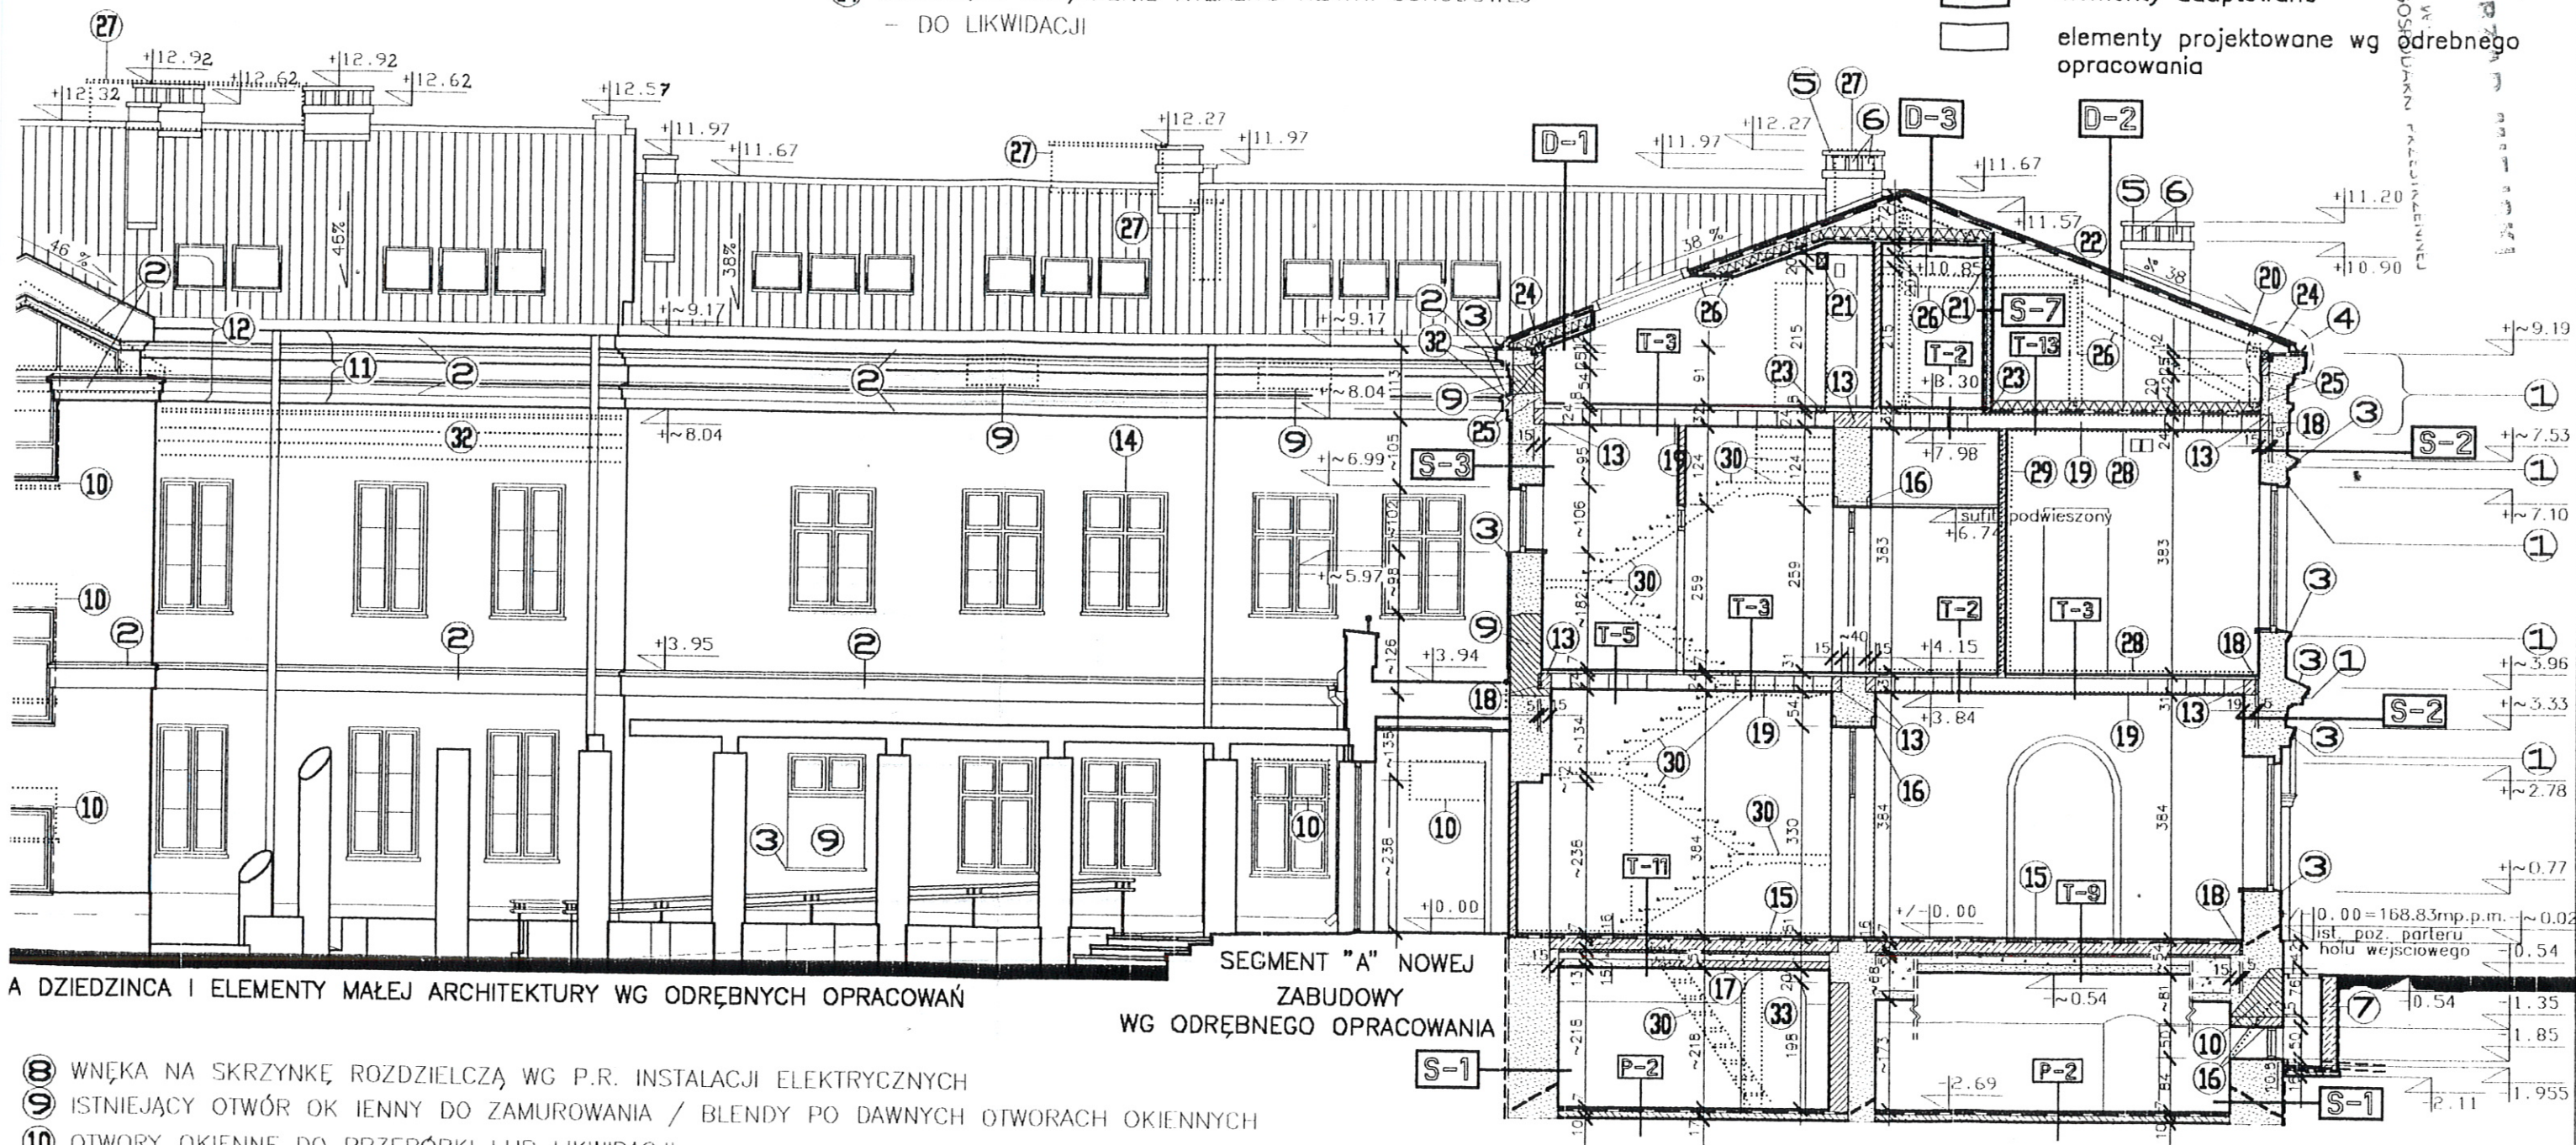

A DZIEDZINCA I ELEMENTY MAŁEJ ARCHITEKTURY WG ODRĘBNYCH OPRACOWAŃ

SEGMENT "A" NOWEJ
ZABUDOWY
WG ODRĘBNEGO OPRACOWANIA

- 8 WNĘKA NA SKRZYŃKĘ ROZDZIELCZĄ WG P.R. INSTALACJI ELEKTRYCZNYCH
9 ISTNIEJĄCY OTWÓR OKIENNY DO ZAMUROWANIA / BLENDE PO DAWNYCH OTWORACH OKIENNYCH
10 OTWORY OKIENNE DO PRZERÓBKI LUB LIKWIDACJI
11 PROJEKTOWANA NOWA ŚCIANA KOLANKOWA PODDASZA
12 PROJEKTOWANE NOWE ZAKOŃCZENIE RYZALITU KLATKI SCHODOWEJ
13 WIENIEC ŻELBETOWY WG P.R. KONSTRUKCJI
14 PROJEKTOWANY NOWY OTWÓR OKIENNY W OSI ISTNIEJĄCEGO NA PARTERZE
15 PŁYTA ŻELBETOWA WG P.R. KONSTRUKCJI
16 PROJ. NADPROŻE Z KSZTAŁTOWNIKÓW STAL. (W ISTN. ŚCIANIE) WG P.R. KONSTRUKCJI
17 SKŁPIENIE KOLEBKOWE (ODCINKOWE) ŻELBETOWE W PIWNICY Z LUNETĄ NAD NOWYM OTWOREM DRZWIOWYM-DO P RZEMUROWANIA
18 DOCIEPIENIE WIENCA STROPU - STYROPIAN M-20 (5cm)
19 STROP GĘSTOŻEBROWY WG P.R. KONSTRUKCJI
20 KROKIEW (8x20cm) WG P.R. KONSTRUKCJI
21 PŁATEW DREWNIANA (WG P.R. KONSTRUKCJI) OBŁOŻONA PŁYTAMI GIPSOWO-KARTONOWYMI (O PODWYŻSZONEJ ODPORNOŚCI OGNIOWEJ) GKF-1.5cm

- 22 JĘTKA (8x20cm) WG P.R. KONSTRUKCJI (OBŁOŻONA JAK PŁATEW)
23 PODWALINA DREWNIANA (12x8cm)
24 MURŁATA (12x12cm)
25 WIENIEC ŻELBETOWY (15x25cm) ZE SŁUPKAMI ŻELBETOWYMI (15x25cm) ŚCIANKI KOLANKIWEJ W ROZSTAWIE PODANYM NA RZUCIE PODDASZA ORAZ WG P.R. KONSTRUKCJI

Rys nr 8
Przebieg segmentu B



mgr inż. arch.
Jarosław Łankowski
nr upr. 180/74

mgr inż. arch.
Sławomir Paszkowski
nr upr. SUW-98/85

MODERNIZACJA ISTNIEJĄCEJ ZABUDOWY
URZĘDU MIEJSKIEGO W SUWAŁKACH
PRZEKRÓJ C-C
ELEWACJA POŁUDNIOWA
1:100
A8

UWAGA:


WYMIARY POPRZEDZONE ZNAKIEM "~" ODNOSZĄ SIĘ DO ELEMENTÓW ISTNIEJĄCYCH OBIEKTU. NALEŻY JE KORYGOWAĆ PO SKUCIU ISTNIEJĄCYCH TYNKÓW LUB PRZY WYKONYWANIU UZUPEŁNI EN CZY NAPRAW USZKODZONYCH I ADAPTOWANYCH CZĘŚCI BUDYNKU.

URZĄD MIEJSKI
w Suwałkach
WYDZIAŁ ARCHITEKTURY
I GOSPODARKI PRZESTRZENNEJ

OZNACZENIA:

-  elementy przeznaczone do likwidacji
-  elementy nowe (oznaczenia normowe)
-  elementy adaptowane

- (26) ISTNIEJĄCA WIĘŻBA DACHOWA – DO LIKWIDACJI
- (27) ISTNIEJĄCE KOMINY – DO LIKWIDACJI
- (28) ISTNIEJĄCY STROP – DO LIKWIDACJI
- (29) ISTNIEJĄCE ŚCIANY LUB ICH FRAGMENTY – DO LIKWIDACJI
- (30) ISTNIEJĄCE SCHODY – DO LIKWIDACJI
- (31) ISTNIEJĄCY OTWÓR DRZWIOWY – DO ZAMUROWANIA (Z POZOSTAWIENIEM PROJEKTOWANEGO OTWORU OKIENNEGO 110x110+f=10cm)

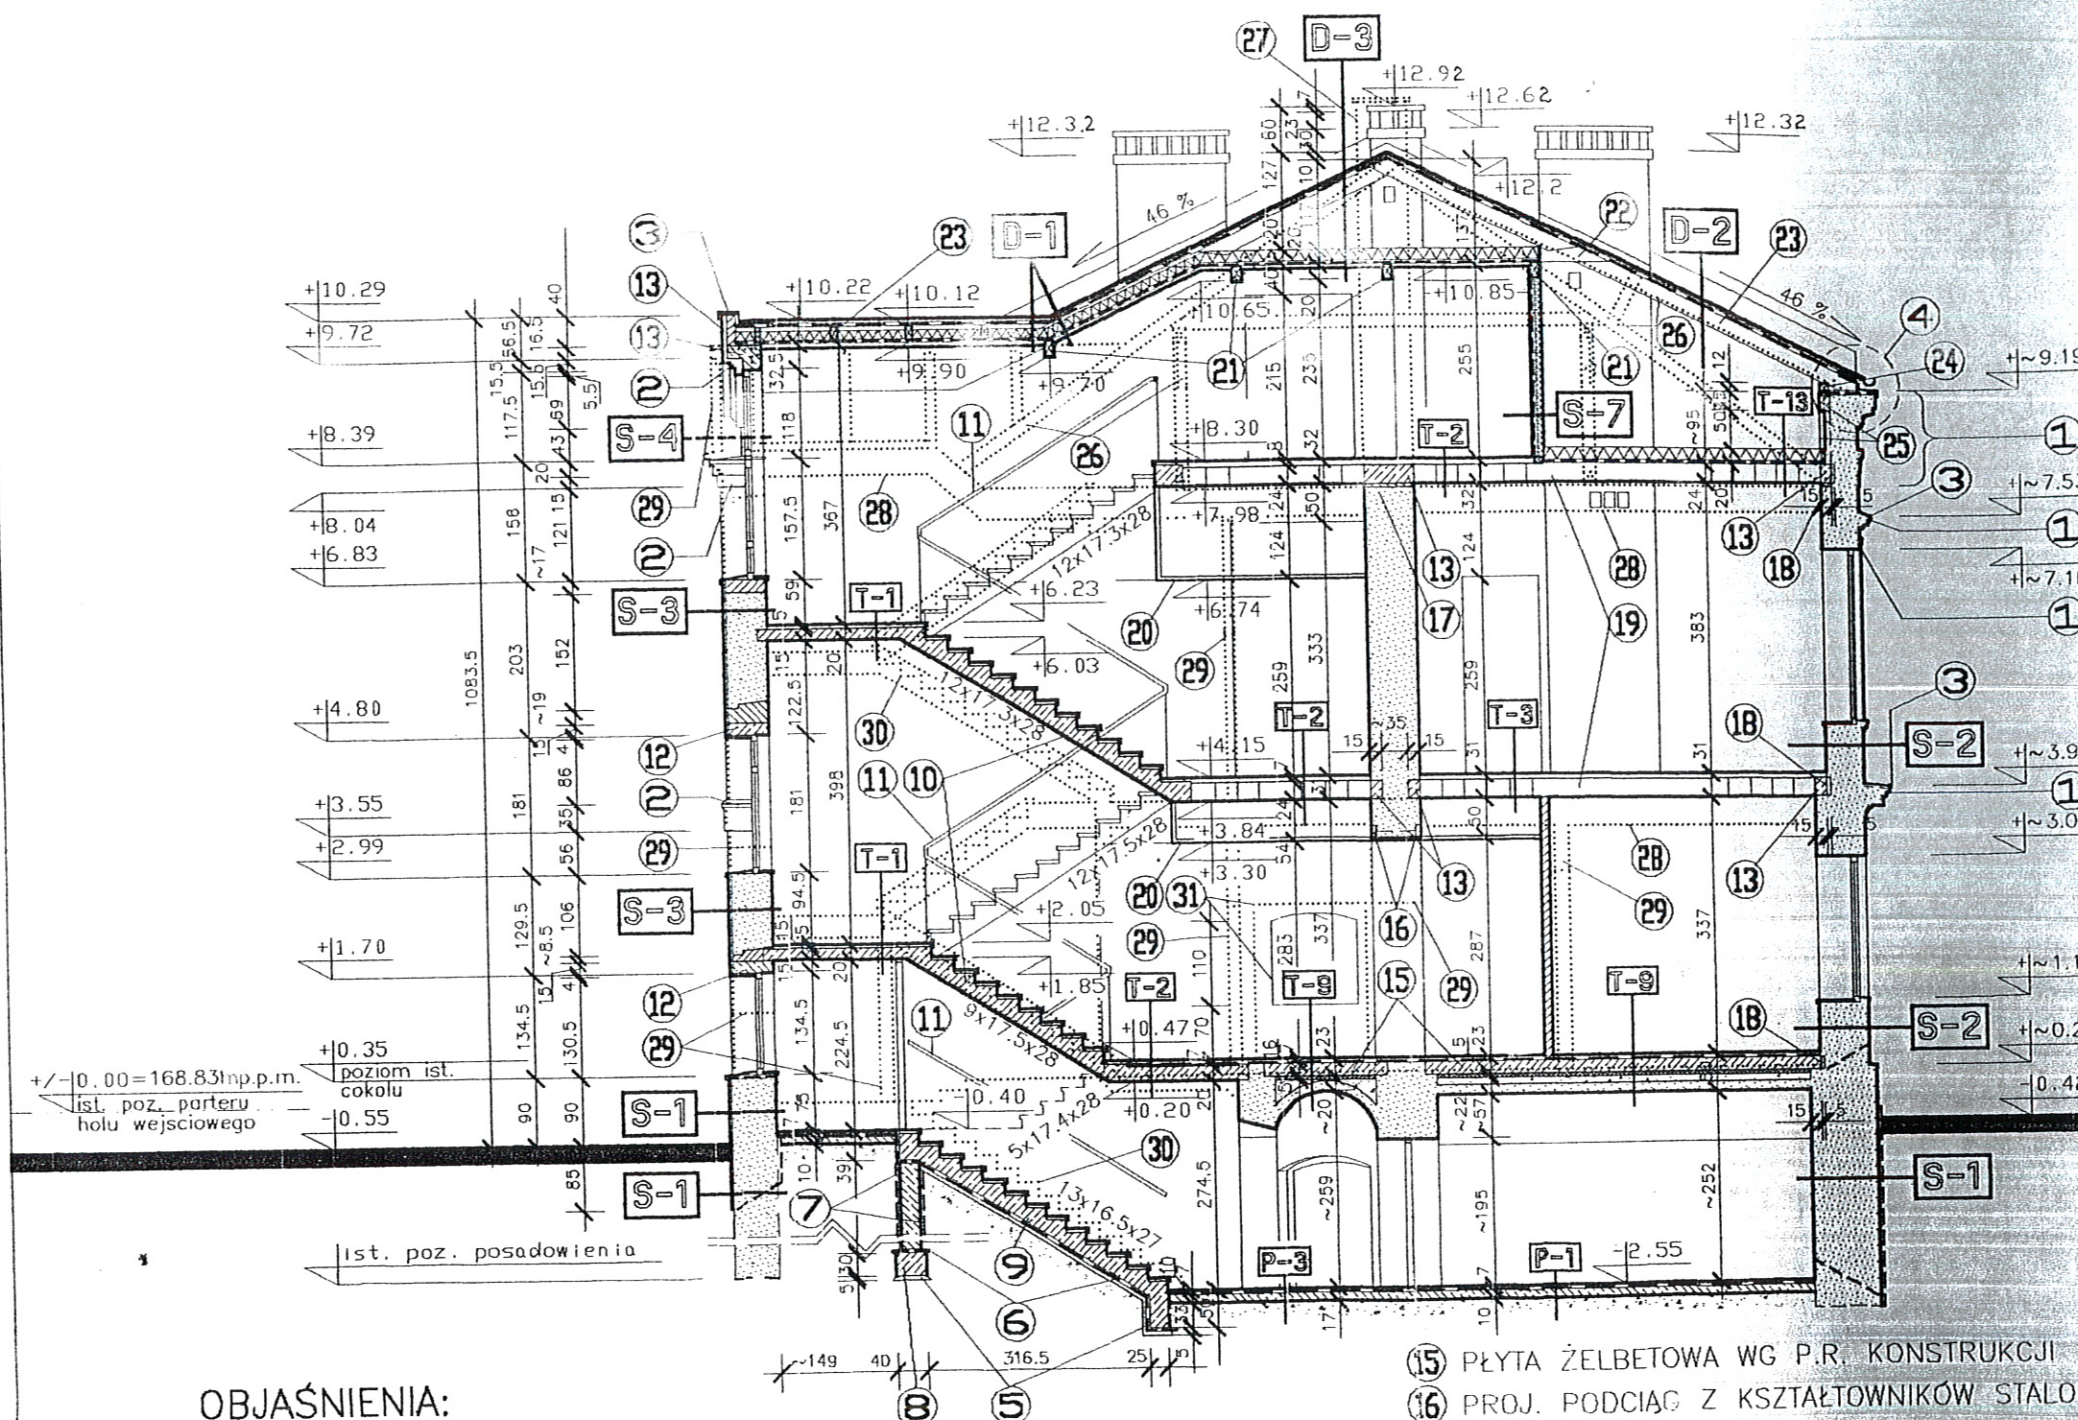

OBJAŚNIENIA:

- (1) PROFIL GZYMSU WG INWENTARYZACJI ARCH.-KONSERWATORSKIEJ (DETALE ARCH.) – TII NR PROJ. 234-KKP-PI-A+K OPRACOWANEJ PRZEZ PP PRACOWNIE KONSERWACJI ZABYTKÓW ODDZIAŁ BIAŁYSTOK –1987 ROK
- (2) PROFIL GZYMSU WG P.R. ARCHITEKTURY
- (3) OBRÓBKA BLACHARSKA
- (4) DETAL OKAPU WG P.R. ARCHITEKTURY
- (5) CHUDY BETON (5-10cm)
- (6) PAPA ASFALTOWA PODKŁADOWA NA LEPIKU NA GORĄCO
- (7) PODWÓJNA POWŁOKA LEPIKU ASFALTOWEGO NA GORĄCO
- (8) ŁAWA ŻELBETOWA WG P.R. KONSTRUKCJI
- (9) SCHODY BETONOWE NA GRUNCIE WG P.R. KONSTRUKCJI
- (10) SCHODY ŻELBETOWE PŁYTOWE WG P.R. KONSTRUKCJI
- (11) BALUSTRADA WG P.R. ARCHITEKTURY
- (12) NADPROŻE ŻELBETOWE WG P.R. KONSTRUKCJI
- (13) WIENIEC ŻELBETOWY WG P.R. KONSTRUKCJI
- (14) ŚCIANKA ATYKOWA Z CEGŁY CERAM. PEŁNEJ (12cm)

- (15) PŁYTA ŻELBETOWA WG P.R. KONSTRUKCJI
- (16) PROJ. PODCIĄG Z KSZTAŁTOWNIKÓW STAŁOWYCH (W ISTNIEJĄCEJ ŚCIANIE) WG P.R. KONSTRUKCJI
- (17) WYLEWKA WYRÓWNAWCZA Z BETONU (5-10cm)
- (18) DOCIEPLENIE WIENCA STROPU – STYROPIAN M-20 (5cm)
- (19) STROP GĘSTOŻEBROWY WG P.R. KONSTRUKCJI
- (20) STROP PODWIESZONY WG CZĘŚCI OPISOWEJ PROJEKTU
- (21) PŁATEW DREWNIANA (WG P.R. KONSTRUKCJI) OBŁOŻONA PŁYTAMI GIPSOWO-KARTONOWYMI (O PODWYŻSZONEJ ODPORNOŚCI OGNIOWEJ) GKF-1.5cm
- (22) JĘTKA (8x20cm) WG P.R. KONSTRUKCJI
- (23) KROKIEW (8x20cm) WG P.R. KONSTRUKCJI
- (24) MURŁATA (12x12cm)
- (25) WIENIEC ŻELBETOWY (15x25cm) ZE SŁUPKAMI ŻELBETOWYMI (15x25cm) ŚCIANKI KOLANKOWEJ W ROZSTAWIE PODANYM NA RZUCIE PODDASZA ORAZ WG P.R. KONSTRUKCJI

*Rys nr 8 b
Przekrój segmentu B*



mgr inż. arch.
Andrzej Szulc
nr upr. 10/74
mgr inż. arch.
Krzysztof Kankowski

mgr inż. arch.
Sławomir Paszkowski
nr upr. SUW-98/85

MODERNIZACJA ISTNIEJĄCEJ ZABUDOWY
URZĘDU MIEJSKIEGO W SUWAŁKACH
PRZEKRÓJ A-A

PROJEKT CHRONIONY USTAWĄ O PRAWIE AUTORSKIM

1:101
A6

S-2	ŚCIANY ZEWNĘTRZNE PARTERU/PIĘTRA OD UL.KOŚCIUSZKI I UL.MICKIEWICZA	k= 0.81/0.96
	MALOWANIE WEWNĘTRZNE	
1.2CM	PŁYTY GIPSOWO-KARTONOWE	
4x2.5CM	IMPREGNOWANE PIONOWE ŁATY DREWNIANE	
ok.65/50CM	ISTN. MUR Z CEGŁY PEŁNEJ NA ZAPRAWIE WAPIENNEJ	
2.5CM	TYNK CEM.-WAP. ISTNIEJĄCY Z EWENTUALNYM UZUPEŁNIENIEM	
	MALOWANIE ZEWNĘTRZNE	

S-3	ŚCIANY ZEWNĘTRZNE PARTERU/PIĘTRA OD STRONY DZIEDZINCA, PRZEDSIONEK I BRAMA OD UL.MICKIEWICZA	k= 0.40/0.44
	MALOWANIE WEWNĘTRZNE	
1.2CM	PŁYTY GIPSOWO-KARTONOWE	
4x2.5CM	IMPREGNOWANE PIONOWE ŁATY DREWNIANE	
ok.65/50CM	ISTN. MUR Z CEGŁY PEŁNEJ NA ZAPRAWIE WAPIENNEJ	
2.5CM	TYNK CEM.-WAP. ISTNIEJĄCY Z EWENTUALNYM UZUPEŁNIENIEM	
4.0CM	OCIEPLENIE METODĄ "LEKKĄ-MOKRĄ" -WG. CZĘŚCI OPISOWEJ PROJEKTU	
	MALOWANIE ZEWNĘTRZNE	

S-4	NOWA ŚCIANA KOLANKOWA PODDASZA OD STRONY DZIEDZINCA	k= 0.42/0.35
	MALOWANIE WEWNĘTRZNE	
1.2CM	PŁYTY GIPSOWO-KARTONOWE	
4x2.5CM	IMPREGNOWANE PIONOWE ŁATY DREWNIANE	
25/51CM	CEGŁA KRATÓWKA NA ZAPRAWIE CEMENTOWO-WAPIENNEJ	
5.0CM	OCIEPLENIE METODĄ "LEKKĄ-MOKRĄ" -WG. CZĘŚCI OPISOWEJ PROJEKTU	
	MALOWANIE ZEWNĘTRZNE	

S-5	ŚCIANA SZCZYTOWA PODDASZA NA STYKU MODERNIZOWANYCH BUDYNKÓW	k=0.37
	MALOWANIE WEWNĘTRZNE-W CZĘŚCI UŻYTKOWEJ	
1.2CM	PŁYTY GIPSOWO-KARTONOWE	
4.0x2.5CM	IMPREGNOWANE PIONOWE ŁATY DREWNIANE	
25.0CM	CEGŁA KRATÓWKA NA ZAPRAWIE CEMENTOWO-WAPIENNEJ	
6.0CM	OCIEPLENIE METODĄ "LEKKĄ-MOKRĄ" -WG. CZĘŚCI OPISOWEJ PROJEKTU	
	MALOWANIE ZEWNĘTRZNE	

S-6	ŚCIANA SZCZYTOWA PODDASZA NA STYKU Z ISTN. BUDYNKIEM LICEUM	k=0.41
	MALOWANIE WEWNĘTRZNE-W CZĘŚCI UŻYTKOWEJ	
1.5CM	PŁYTY GIPSOWO-KARTONOWE GKF O PODWYŻSZONEJ ODPORNOŚCI OGNIOWEJ	
0.2MM	PAROIZOLACJA -W CZĘŚCI UŻYTKOWEJ FLAMMEX-1103 (GULLFIBER)	
6.0CM	STYROPIAN M-20	
25.0CM	CEGŁA CERAM. NA ZAPRAWIE CEMENTOWO-WAPIENNEJ	
2.0CM	TYNK CEMENTOWO-WAPIENNY	
	MALOWANIE ZEWNĘTRZNE	

S-7	ŚCIANA MIĘDZY PODDASZEM UŻYTKOWYM A NIEUŻYTKOWYM	k=0.24
	MALOWANIE WEWNĘTRZNE	
1.5CM	PŁYTY GIPSOWO-KARTONOWE GKF	
0.2MM	PAROIZOLACJA FLAMMEX-1103 (GULLFIBER)	
15.0CM	PŁYTY WEŁNY MINERALNEJ ROCKMIN	
0.2MM	WIATROIZOLACJA DRAFTEX-1108 (GULLFIBER)	
2.5CM	DESKOWANIE PEŁNE	

D-1	STROPODACH PODDASZA	k=0.19
0.7MM	BLACHA TRAPEZOWA POWLEKANA (Htrap.=2CM)	
6x4CM	ŁATY	
5x2.5CM	KONTRŁATY	
1X	PAPA ASFALTOWA TERMOZGRZEWALNA	
1X	PAPA ASFALTOWA GWOŹDZIOWANA	
2.5CM	DESKOWANIE PEŁNE	
4.0CM	PUSTKA POWIETRZNA WENTYLOWANA	
0.2MM	WIARTOIZOLACJA DRAFTEX-1108 (GULLIBER)	KROKIEW
16.0CM	WEŁNA MINERALNA ROCKMIN	
5.0x3.0CM	ŁATY DREWNIANE	
3.0CM	STYROPIAN M-20 POMIEDZY ŁATAMI POZIOMYMI 5X3CM	
0.2MM	PAROIZOLACJA FLAMMEX-1103 (GULLFIBER)	
1.5CM	PŁYTY GIPSOWO-KARTONOWE GKF	
	MALOWANIE WEWNĘTRZNE	

D-2	DACH PODDASZA NIEUŻYTKOWEGO	
	BLACHA TRAPEZOWA POWLEKANA (Htrap.=2CM)	
6x4CM	ŁATY	
5x2.5CM	KONTRŁATY	
1X	PAPA ASFALTOWA TERMOZGRZEWALNA	
1X	PAPA ASFALTOWA GWOŹDZIOWANA	
2.5CM	DESKOWANIE PEŁNE	
8.0x20.0CM	KROKIEW	

D-3	STROPODACH PODDASZA	k=0.20
	BLACHA TRAPEZOWA POWLEKANA (Htrap.=2CM)	
6x4CM	ŁATY	
5x2.5CM	KONTRŁATY	
1X	PAPA ASFALTOWA TERMOZGRZEWALNA	
1X	PAPA ASFALTOWA GWOŹDZIOWANA	
2.5CM	DESKOWANIE PEŁNE NA KROKWIACH 8x20CM	
4-100CM	PUSTKA POWIETRZNA WENTYLOWANA	
0.2MM	WIARTOIZOLACJA DRAFTEX-1108 (GULLFIBER)	
20.0CM	WEŁNA MINERALNA ROCKMIN	
0.2MM	PAROIZOLACJA FLAMMEX-1103 (GULLFIBER)	
2.5CM	DESKOWANIE AZUROWE	
1.5CM	PŁYTY GIPSOWO-KARTONOWE GKF	
	MALOWANIE WEWNĘTRZNE	

D-4	STROPODACH WIEŻY	
	POWŁOKI POKRYCIA "EKODECK-WWL"	
2.0-6.0CM	SZLICHTA CEMENTOWA ZE SPADKIEM	
	ISTNIEJĄCY STROP KLEINA	
2.5CM	TYNK CEM.-WAP.	
	MALOWANIE WEWNĘTRZNE	

URZĄD MIEJSKI
w Suwałkach
WYDZIAŁ ARCHITEKTURY
I GOSPODARKI PRZESTRZENNE.

Rysunek 8b

UWAGA!

1. KOLEJNOŚĆ WARSTW ŚCIAN PODANA JEST OD WEWNĘTRZNEJ STRONY PRZEGRODY
2. KOLEJNOŚĆ WARSTW STROPODACHÓW PODANA JEST OD ZEWNĘTRZNEJ STRONY PRZEGRODY

PROJEKT-SUWAŁKI	mgr inż. arch. Andrzej Szalec nr upr. 180/74	mgr inż. arch. Sławomir Paszkowski nr upr. SUW-98/85	MODERNIZACJA ISTNIEJĄCEJ ZABUDOWY URZĘDU MIEJSKIEGO W SUWAŁKACH WARSTWY PRZEGRÓD ŚCIANY I STROPODACHY PROJEKT CHRONIONY USTAWĄ O PRAWIE AUTORSKIM	A13.
-----------------	--	--	---	-------------