




ZESPÓŁ WEJŚCIOWY 2

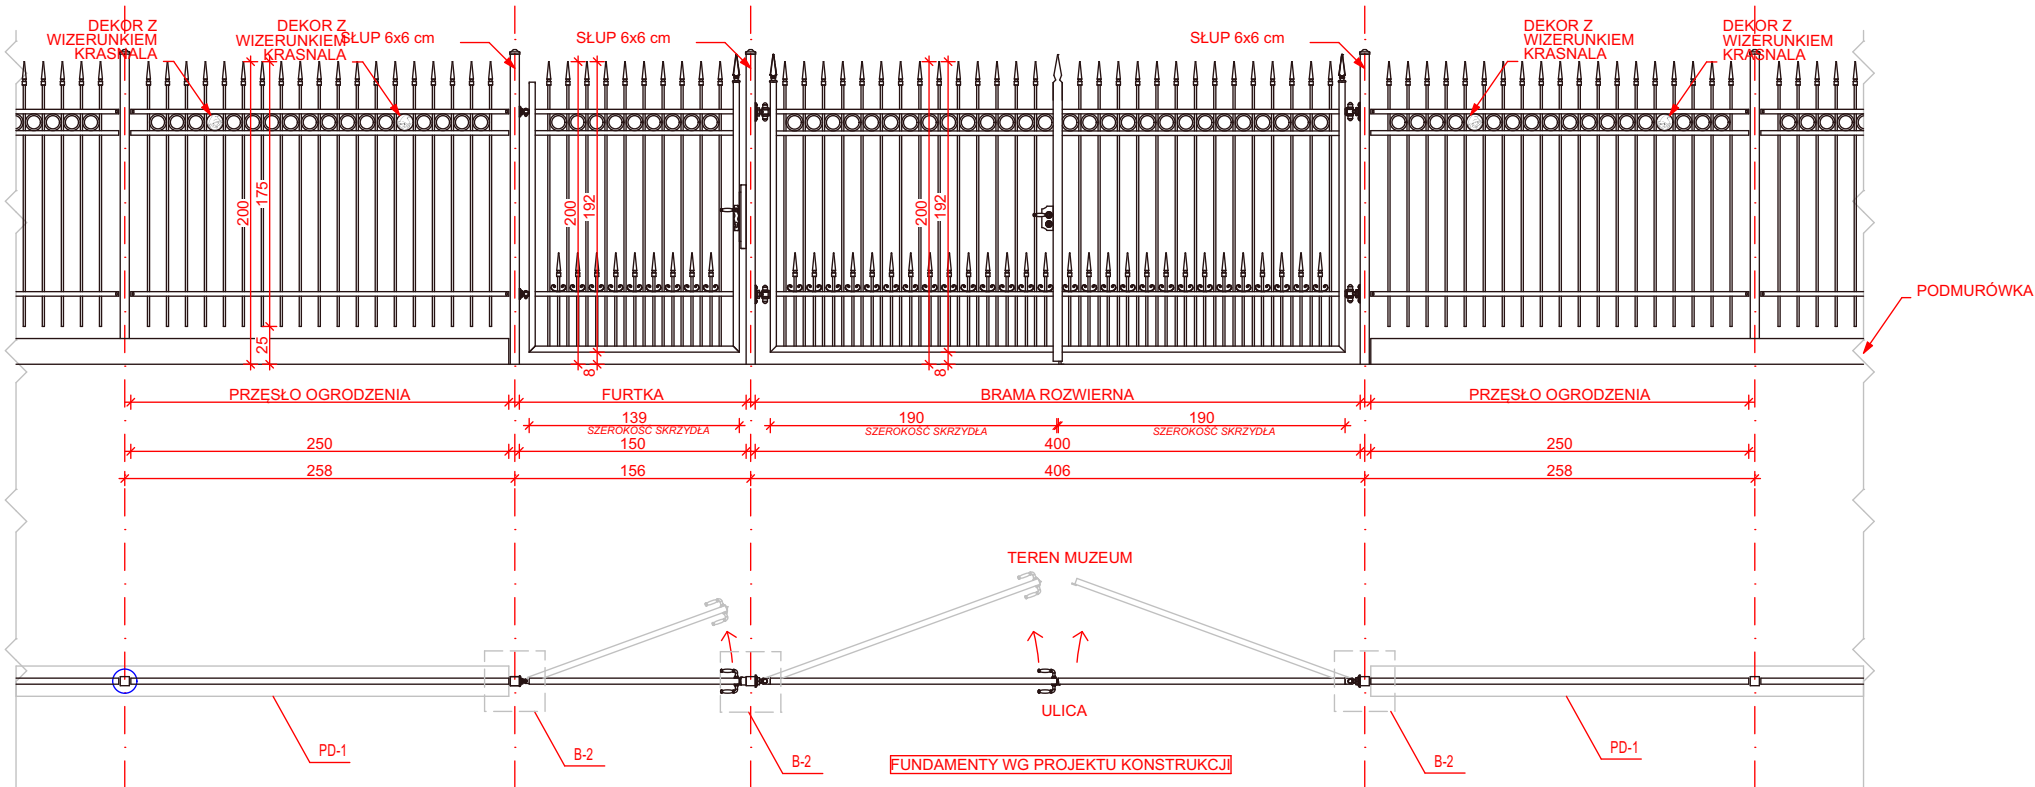

BRAMA B1

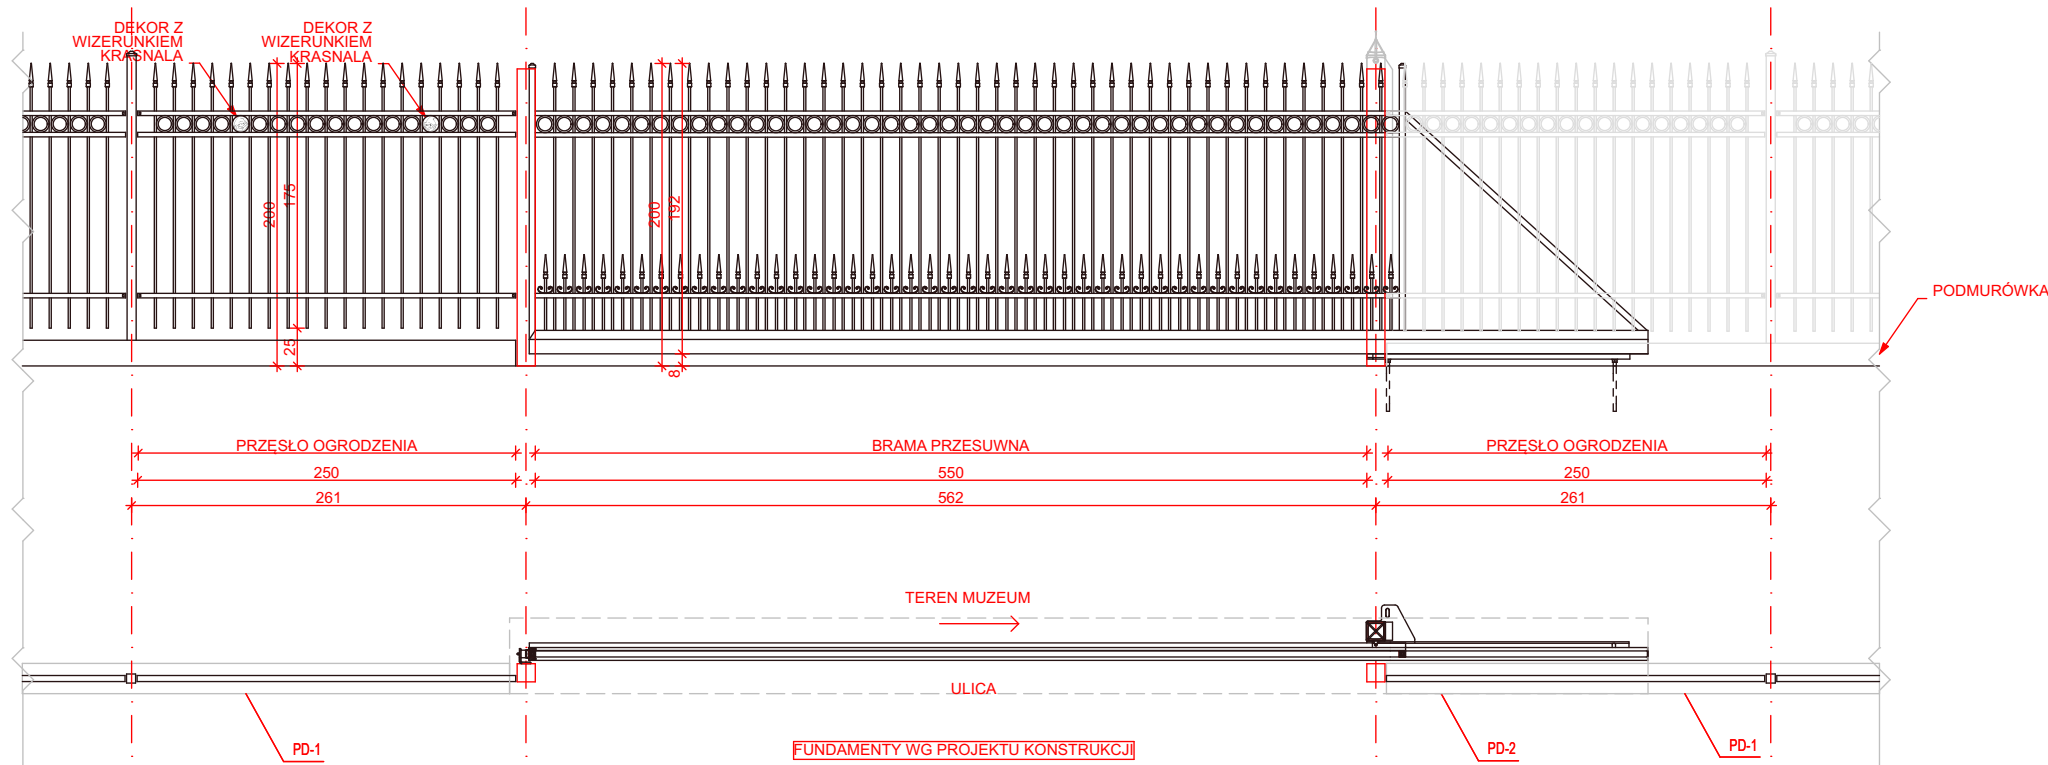

ZESPÓŁ WEJŚCIOWY 1

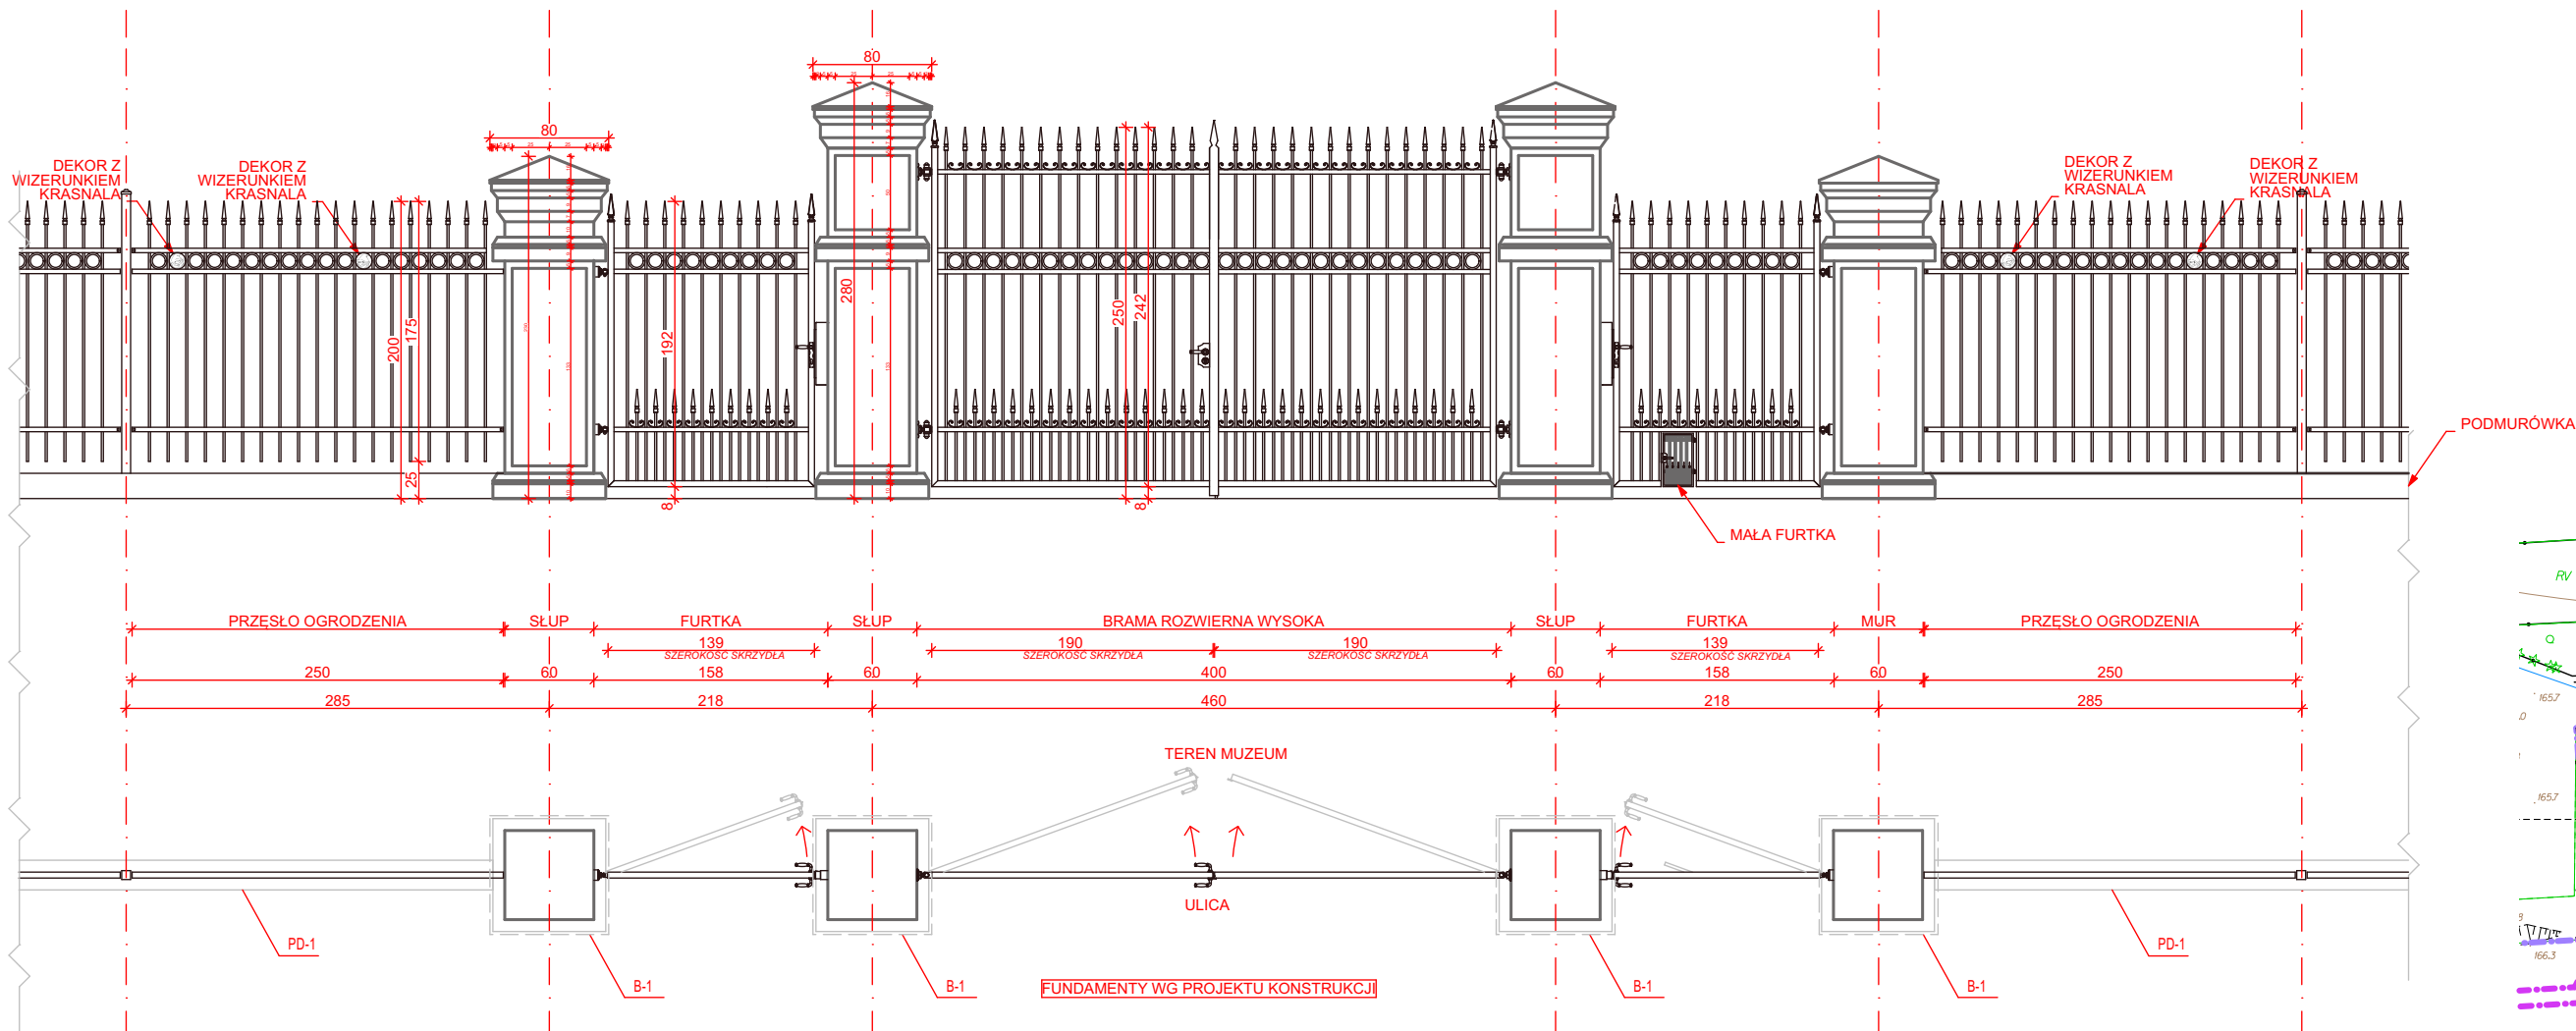


OGRODZENIE DŁUGOŚCI 147 MB

Rysunek jest schematem, wszystkie wymiary podane na rysunku muszą zostać sprawdzone na miejscu budowy.

- UWAGA :
- wszystkie wymiary należy sprawdzić na budowie
 - wszelkie roboty budowlane winny być prowadzone zgodnie ze sztuką budowlaną
 - w razie niezgodności skonsultować się z projektantem

OGRODZENIE, FURTKA I BRAMA
Wszystkie elementy kute, malowane proszkowo na kolor czarny.

PODMURÓWKA, SŁUPY
Cokoły betonowe, kryte tynkiem mrozoodpornym i malowane na kolor szary. Słupy w zespole wejściowym prefabrykowane, z kompozytu betonowego, produkowane metodą tłoczenia. Kolor szary z akcentami w kolorze białym.

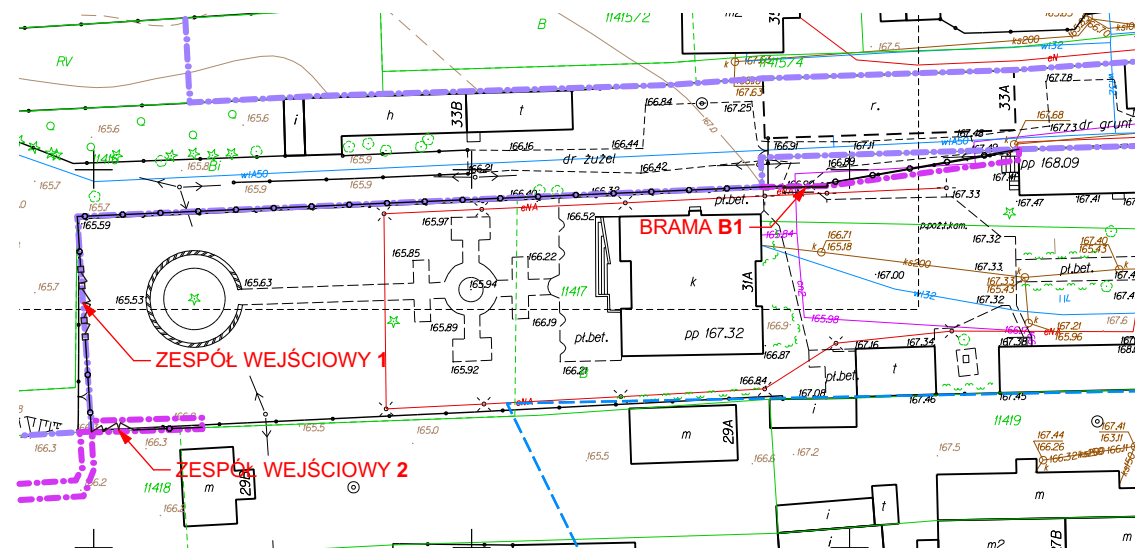

md Biuro Architektoniczne

MD Polska Sp. z o.o.
Kazimierska 1/13
71-043 Szczecin

tel. (091) 81 82 664
fax. (091) 81 82 664

inwestor / adres :
Miasto Suwałki, 16-400 Suwałki,
ul. A. Mickiewicza 1

projekt / obiekt :
BUDOWA NOWEJ ULICY OD UL. MICKIEWICZA DO UL. KOŚCIUSZKI Z
NIEZBEDNYM UZBROJENIEM TECHNICZNYM W SUWAŁKACH W RAMACH
ZADANIA "OPRACOWANIE KOMPLETNEJ DOKUMENTACJI TECHNICZNEJ
ZAGOSPODAROWANIA ZIELENI PARKOWEJ, USŁUG SPORTOWYCH,
TERENÓW DRÓG PUBLICZNYCH ORAZ KUMINACJI ROWEROWEJ UJĘTYCH
W MIEJSCOWYM PLANIE ZAGOSPODAROWANIA TERENU OGRANICZONEGO
ULICAMI T. KOŚCIUSZKI, A. MICKIEWICZA ORAZ RZEKĄ CZARNĄ HANCZĄ W
SUWAŁKACH".
ETAP I

adres inwestycji :
dz. nr: 11394, 11396, 11404/11, 11404/12, 12020,
12019/1, 12021, 12015, 12016, 12017, 12018/1, 12018/2,
11415/5, 11416, 11417, oraz dz. nr (czasowe zajęcie)
11388/16, 12019/1, 11372, 11404/12, 11418, 11420,
11421/3, 11422, 11424, 11426/2, 11426/3, 11427/5
obr. 06 w Suwałkach

rysunek / temat / treść :
**ZESPÓŁ WEJŚCIOWY 1,
ZESPÓŁ WEJŚCIOWY 2, BRAMA B1**

autor / projektant imię i nazwisko podpis :
Robert Dawidowski upr. bud.w spec. arch.
bez ograniczeń Nr upr. 50/Sz/2000

sprawił
mgr inż. arch. Dagmara Adamy - Kołodziejska
upr. bud. do proj. b.o. specjalność
architektoniczna nr 16/ZPOIA/2006

opracował
mgr inż. arch. Agata Kasprzak

faza :
PBW
branża :
ARCHITEKTURA
skala :
1:50
data :
KWIECIEŃ 2016
rys. nr :
A.03

PRAWA AUTORSKIE ZASTRZEŻONE
Przedmiotowy projekt / utwor architektoniczny jest chroniony prawem autorskim
zgodnie z art.1 i następnymi Ustawy o Prawie Autorskim i Prawach Pokrewnych
z dn. 4 lutego 1994 roku (DU nr 24 poz.83 z 23 lutego 1994 r.)