


PROJEKT ZAGOSPODAROWANIA TERENU
"Przebudowa ulicy Wilenskiej i Kowińskiej w Suwałkach "
Skala 1:500

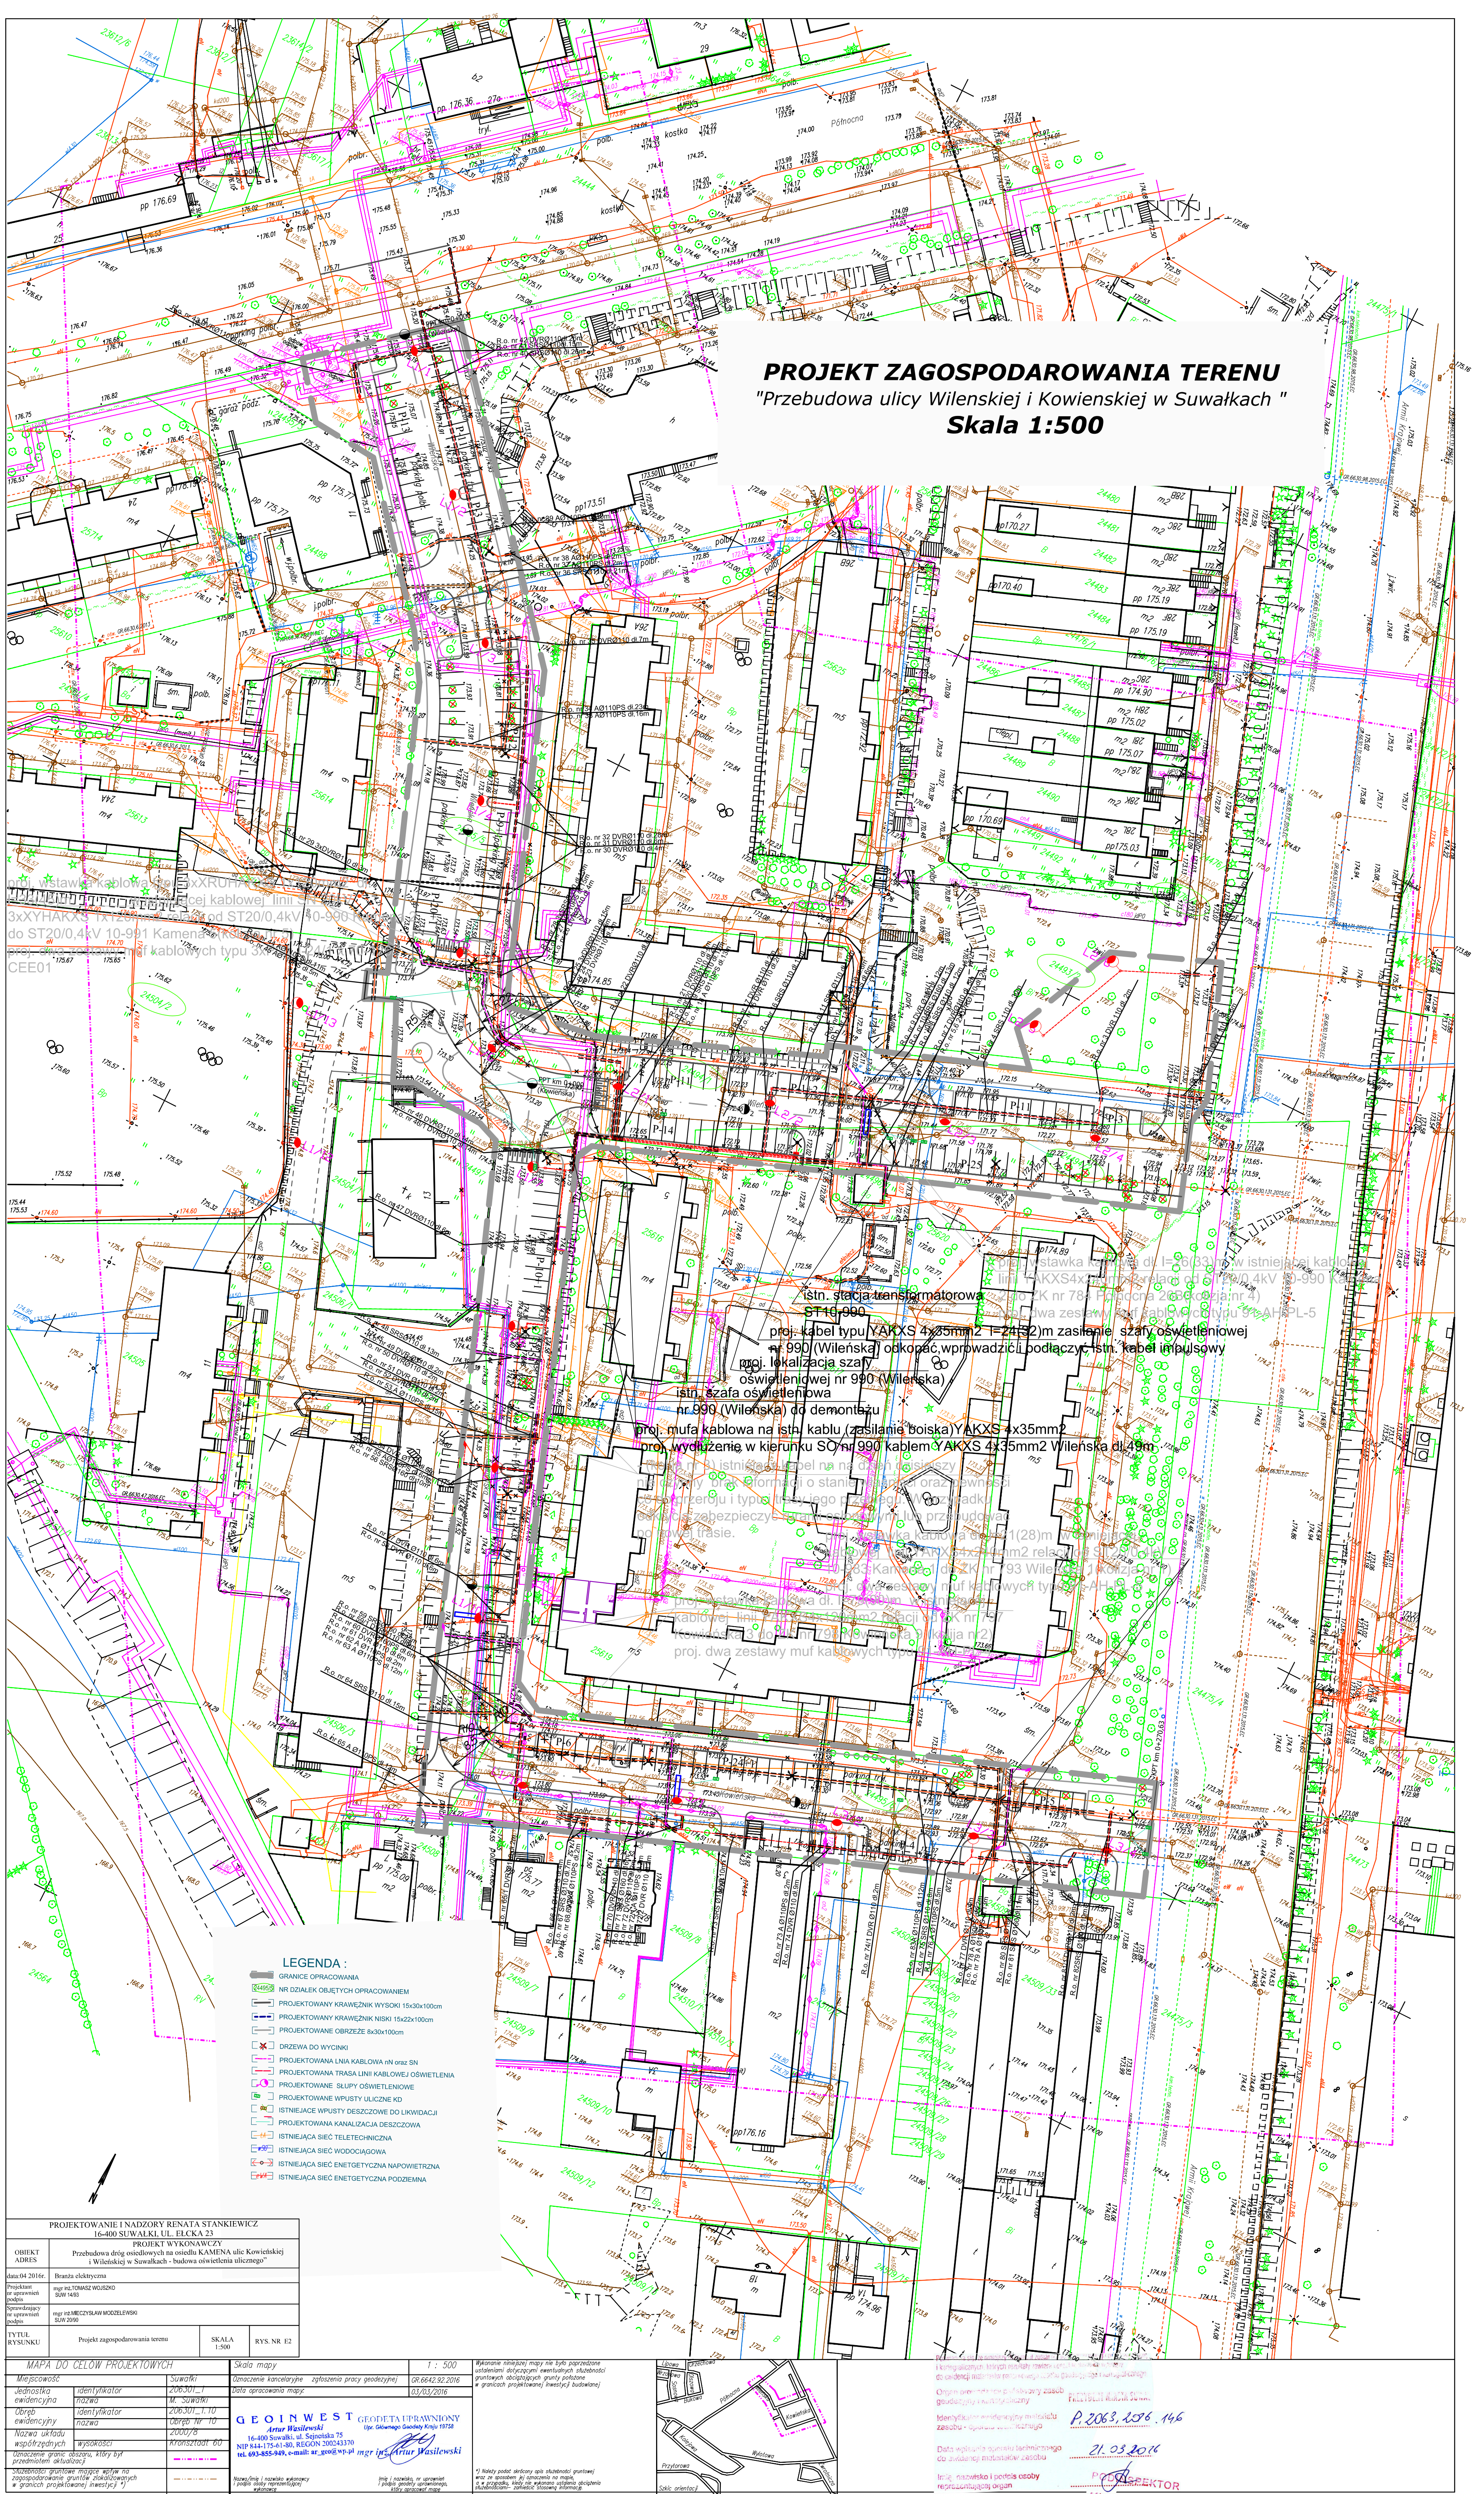

PROJEKTOWANIE I NADZORY RENATA STANKIEWICZ 16-400 SUŁKALIKI, UL. FLĘKA 23			
OBIEKT ADRES	PROJEKT WYKONAWCZY Przebudowa dróg ościwodych na ośseku KAMENA ulic Kowalewskiej i Wileńskiej w Suwałkach - badowa oświetlenia ulicznego*		
data 04.10.2016r.	Branża elektryczna		
Projektant inż. inżynier podpis	mgr inż. TOMASZ WOJCIK SUW 400		
Supervizor inż. inżynier podpis	mgr inż. MICHAŁ BIAŁY SUW 200		
TYTUŁ RYŚUNKU	Projekt zagospodarowania terenu		SKALA 1:500
			rys. nr. 12

MAPA DO CEŁÓW PROJEKTYWOWYCH		Skala mapy
Miejscowość	Swarowa	Oznaczenie kancelaryjne
Jednostka ewidencyjna	2306/31.10	Dział uprawowania mapy
Nazwa ulicy	14. Swarowa	
Obszar ewidencyjny	2306.31.10	
Nazwa ulicy	Obszar nr 10	
Nazwa układu współrzędnych	2000/8	
Wysokości	Kraństwart 60	
Umieszczenie granicy osady, któryś przedmiotem okalający		
Umieszczenie granicy mapy w/w na poprzednim planie granic (z odwołaniem do granic poprzedniej inwestycji *)		

GEI **Artur W.**
 16-400 Swarowa,
 NIP 643-175-01-00,
 tel. 093-855-949, e-mail: gei@gei.pl

Wzrostki i nazwiska właścicieli i/lub zarządców nieruchomości
 z podaniem ich adresów i numerów telefonów

LEGENDA :

-  GRANICE OPRACOWAŃ
-  NR DZIAŁEK OBJĘTYCH
-  PROJEKTOWANY KRAJ
-  PROJEKTOWANY KRAJ
-  PROJEKTOWANE OBI
-  DRZEWZA DO WYCINKI
-  PROJEKTOWANA LINI
-  PROJEKTOWANA T
-  PROJEKTOWANE SŁI
-  PROJEKTOWANE WP
-  ISTNIEJĄCE WPUSTY
-  PROJEKTOWANA KAN
-  ISTNIEJĄCA SIĘĆ TE
-  ISTNIEJĄCA SIĘĆ WOI
-  ISTNIEJĄCA SIĘĆ EN
-  ISTNIEJĄCA SIĘĆ EN

Skala mapy

Źnaczenie kancelaryjne zgłoszenia p

Data opracowania mapy:

GEOINWEST

Artur Wasilewski

16-400 Suwałki, ul. Sejmikowska 75

NIP 844-175-61-80, REGON 2002433

tel. 693-855-949, e-mail: ar_geo@wp

Nazwa/tytuł i nazwisko wykonawcy
i podpis osoby reprezentującej
witnessing

	1 : 500
pracy geodezyjnej	GR.6642.92.2016
	03/03/2016

T GEODETA UPRAWNIONY
 Upr. Głównego Geodety Kraju 19758

70
 -pl mgr inż.  **Artur Wasilewski**

(miej. i nazwisko, nr uprawnień
 i podpis geodety uprawnionego,
 który sporządził mapę)

*) Należy podać skrócony opis służebności gruntu oraz ze sposobem jej oznaczenia na mapie, a w przypadku, kiedy nie wykonano ustaleń o służebności – zawiesić słowną informację.

Przedział
Liczba
Kolor
Szyk orientacji

Lipowa
Wyzłowa
Słoneczna
Przytorowa
Kolejowa
Szyk orientacji

Organ prowadzący pokażowy zbiór goudeszyjny i kandygalszany

Identyfikator ewidencyjny materiału zasobu - opisać w tym miejscu

Data wpisania opisu technicznego do ewidencji materiałów zasobu

Imię, nazwisko i podpis osoby reprezentującej organ

PRZYBIEŃ MIŁOŚĆ
P. 2063, 2506.1
21.03.2016
PODZIAŁ

46
