

**PROJEKT ZAGOSPODAROWANIA TERENU BRANŻY DROGOWEJ
INWESTOR: GMINA MIASTO SUWAŁKI, ul. MICKIEWICZA 1, 16 - 400 SUWAŁKI
ADRES INWESTYCJI: 16 - 400 SUWAŁKI, ul. GEN. WŁADYSŁAWA ANDERSA**

- LEGENDA:**
- PROJ. DROGA WEWNĘTRZNA O NAWIERZCHNI Z KOSTKI BETONOWEJ SZAREJ
 - PROJ. MIEJSCA POSTOJOWE Z KOSTKI BETONOWEJ GRAFIT
 - PROJ. CHODNIKI Z KOSTKI BETONOWEJ SZAREJ
 - PROJ. UZUPEŁNIENIE CHODNIKA Z KOSTKI BETONOWEJ GRAFIT
 - PROJ. NAJAZD Z KOSTKI GRANITOWEJ
 - PROJ. ZIELEŃ
 - PROJ. KRAWĘŻNIK DROGOWY 15x30x100
 - PROJ. KRAWĘŻNIK DROGOWY SKOŚNY 15x30/22x100
 - PROJ. KRAWĘŻNIK NAJAZDOWY 15x22x100
 - PROJ. OBRZEŻE BETONOWE 8x30x100
 - PROJ. OPORNIK GRANITOWY CIĘTY 12x30x100
 - PROJ. WPUSTY KANALIZACJI DESZCZOWEJ
 - PROJ. DRZEWO DO WYCINKI
 - GRANICE DZIAŁEK
 - PROJ. RURA OSŁONOWA AROT


| | |
|---|--------------------------|
| UP-D, ZN w Góldapi | Skala: 1:500 |
| Objekt: Droga z miejscami postojowymi, ciąg pieszy | Nr rys.: Branża: Drogową |
| Adres: ul. Andersa, 16 - 400 Suwałki | Data: 2015.01 |
| Stadium: Projekt zagospodarowania terenu | Nr upr.: Podpis |
| Drogi: Specjalność mgr inż. Leszek Zajkowski Konstr.-bud. | SUW-51/98 |
| Asystent inż. Szymon Bondzio | Specjalność Konstr.-bud. |
| | Nr upr.: Podpis |
| | --- |

| MAPA DO CELÓW PROJEKTOWYCH | |
|---|--------------|
| Miejscowość | Suwałki |
| Jednostka ewidencyjna | 206301_1 |
| Obszar ewidencyjny | M. Suwałki |
| Obszar ewidencyjny | 206301_1.01 |
| Nazwa układu współrzędnych | Obszar Nr 01 |
| Oznaczenie granic obszaru, który był przedmiotem aktualizacji | Kronstadt 60 |
| Służebności gruntowe mające wpływ na zagospodarowanie grunów, zikalizowanych w granicach projektowanej inwestycji * | |

| | |
|---|---|
| Skala mapy | 1 : 500 |
| Oznaczenie koncepcyjnego zgłoszenia pracy geodezyjnej | GR.6640.942.2014 |
| Data opracowania mapy | 23/10/2014 |
| <p><i>Przedsiębiorstwo Usług Geodezyjno-Kartograficznych "GEO" Andrzej Kowalczyk</i> GEO Andrzej Kowalczyk 16-400 SUWAŁKI, ul. Jana Pawła II 160/22 tel. 897 566 26 24, kom. 509 019 118 NIP 844-102-72-16 REGON 141021322 1322 1322 0204 1322 tel. 47 566 35 34, kom. 8-01 01118</p> | |
| <p><i>Geodeta Uprawniony</i> mgr inż. Andrzej Kowalczyk Suwałki, Swi. J. Chr. 11 NIP 844-102-72-16 REGON 141021322 1322 1322 0204 1322 tel. 47 566 35 34, kom. 8-01 01118</p> | |
| Nazwa/imie i nazwisko wykonawcy i podpis osoby reprezentującej wykonawcę | Imię i nazwisko, nr uprawnień i podpis geodety uprawnionego, który opracował mapę |

W wykonaniu niniejszej mapy nie było poprzedzone ustaleniami dotyczącymi ewentualnych służebności gruntych obciążających grunty położone w granicach projektowanej inwestycji budowlanej wraz ze sposobem jej oznaczenia na mapie.

* Należy podać skrótowy opis służebności gruntych służebności - zanieść stosowne informacje o w przypadku, kiedy nie wykonano ustalenia obciążenia

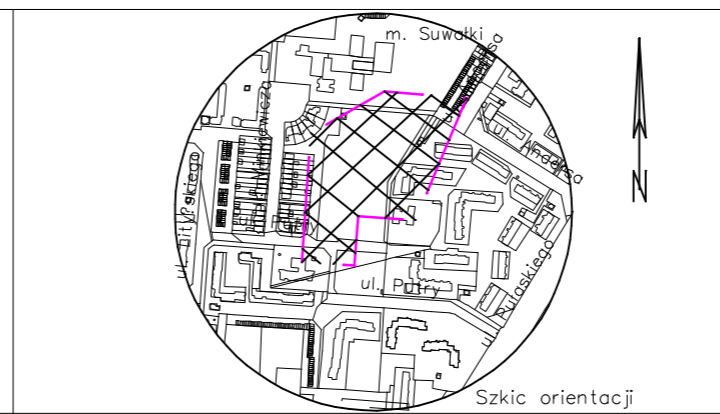

Podpis i pieczęć wykonawcy i osoby reprezentującej wykonawcę
 do ewidencji materiałów geodezyjnych i kartograficznych

Organ promocyjny państwowego zasobu geodezyjnego i kartograficznego

Identyfikator ewidencyjny materiału zasobu - operat. iawnego

Data wpisania operatu technicznego do ewidencji państwowego zasobu geodezyjnego i kartograficznego

Imię, nazwisko i podpis osoby reprezentującej organ

PREZYDENT MIASTA SUWAŁKI
 R. 2015.01.14.932
 7.11.2014
 PODSEKRETA
 Mirosława Zubiaka