


SZKIC PUNKTÓW WIERZCHOŁKOWYCH

ul.: Elcka, Gołdapska, Giżycka, Olecka, Węgorzewska
skala 1:2000

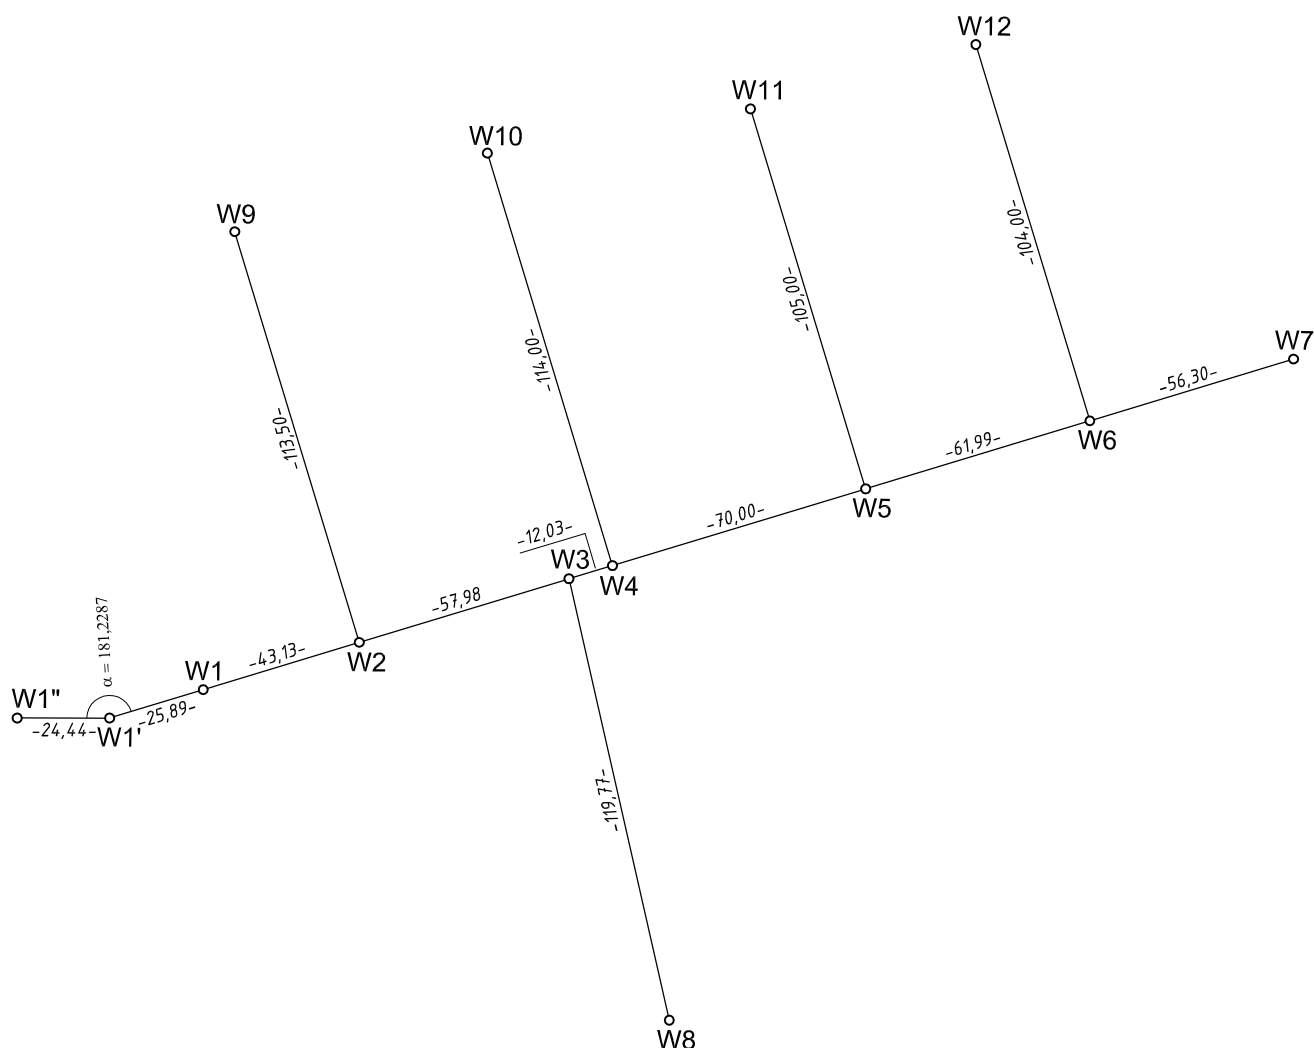

WYKAZ WSPÓŁRZĘDNYCH WIERZCHOŁKÓW

Nr	X	Y
W1	5994444.50	8429642.44
W1'	5994436.97	8429617.67
W1''	5994436.97	8429593.23
W2	5994457.03	8429683.71
W3	5994473.90	8429739.18
W4	5994477.38	8429750.70
W5	5994497.72	8429817.68
W6	5994515.73	8429876.99
W7	5994532.09	8429930.86
W8	5994357.13	8429765.81
W9	5994565.63	8429650.71
W10	5994586.45	8429717.56
W11	5994598.19	8429787.16
W12	5994615.25	8429846.78

PRACOWNIA PROJEKTOWA „DARPOL” ZYGMUNT DARGIEWICZ Gawrych Ruda 86 16-402 Suwałki tel./fax 5639120, e-mail: pp.darpol@gmail.com			
Obiekt i adres	Budowa ulic: Elckiej, Giżyckiej, Gołdapskiej, Oleckiej i Węgorzewskiej oraz uzupełnienia uzbrojenia technicznego terenu na osiedlu Hańcza w Suwałkach		Data: listopad 2014 r.
			Nr rys.
Tytuł opracowania	SZKIC PUNKTÓW WIERZCHOŁKOWYCH		Skala 1:2000
Zespół	Imię i nazwisko	Nr upr.	Podpis
Projektant	mgr inż. Zygmunt Dargiewicz	SUW-5/97	