

PROFIL PODŁUŻNY - UL. EŁCKA (W1-W7)

ul. Krakowska


ul. Goldapska

ul. Giżycka ul. Giżycka

ul. Olecka

ul. Węgorzewska

ul. Lubelska

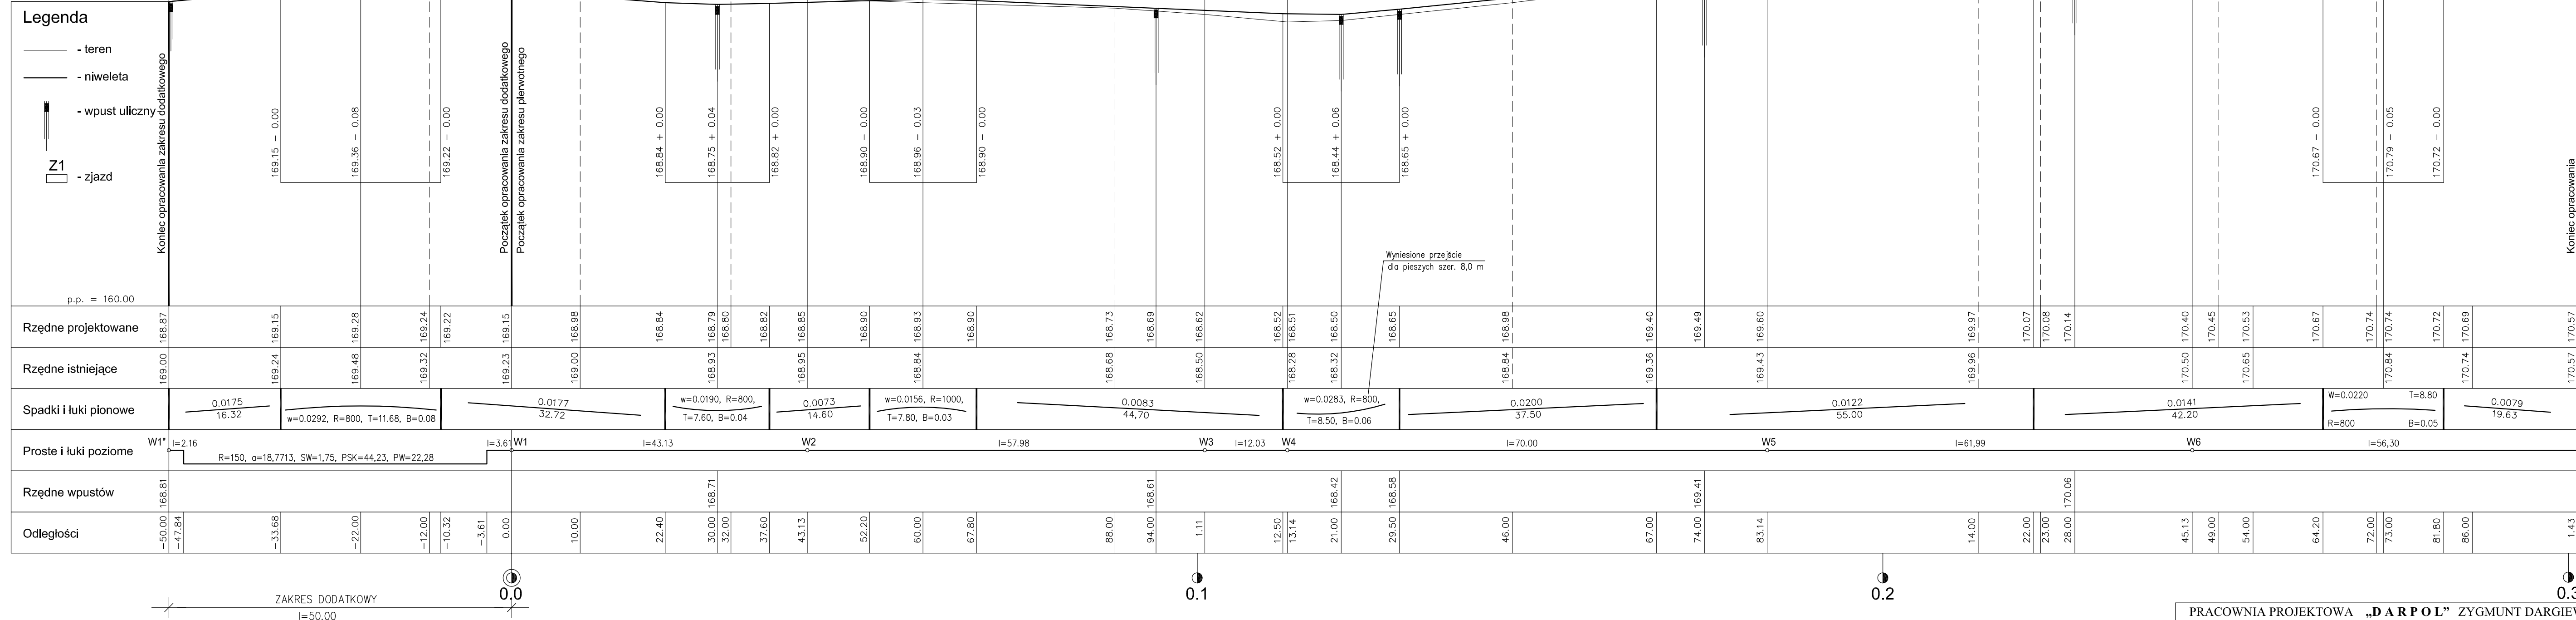

PRACOWNIA PROJEKTOWA „DARPOL” ZYGMUNT DARGIEWICZ Gawrych Ruda 86 16-402 Suwałki tel./fax 5639120, e-mail: pp.darpol@gmail.com			
Obiekt i adres	Budowa ulic: Ełckiej, Giżyckiej, Goldapskiej, Oleckiej i Węgorzewskiej oraz uzupełnienia uzbrojenia technicznego terenu na osiedlu Hańcza w Suwałkach		Data: wrzesień 2014 r. Nr rys.
Tytuł opracowania	PROFIL PODŁUŻNY - UL. EŁCKA (W1-W7)		Skala 1 : 100/500
Zespół	Imię i nazwisko	Nr upr.	Podpis
Projektant	mgr inż. Zygmunt Dargiewicz	SUW-5/97	
Sprawdzający	mgr inż. Marek Otrocki	SUW-81/94	