


PROFIL PODŁUŻNY - UL. GIŻYCKA ODCINEK W4 - W10

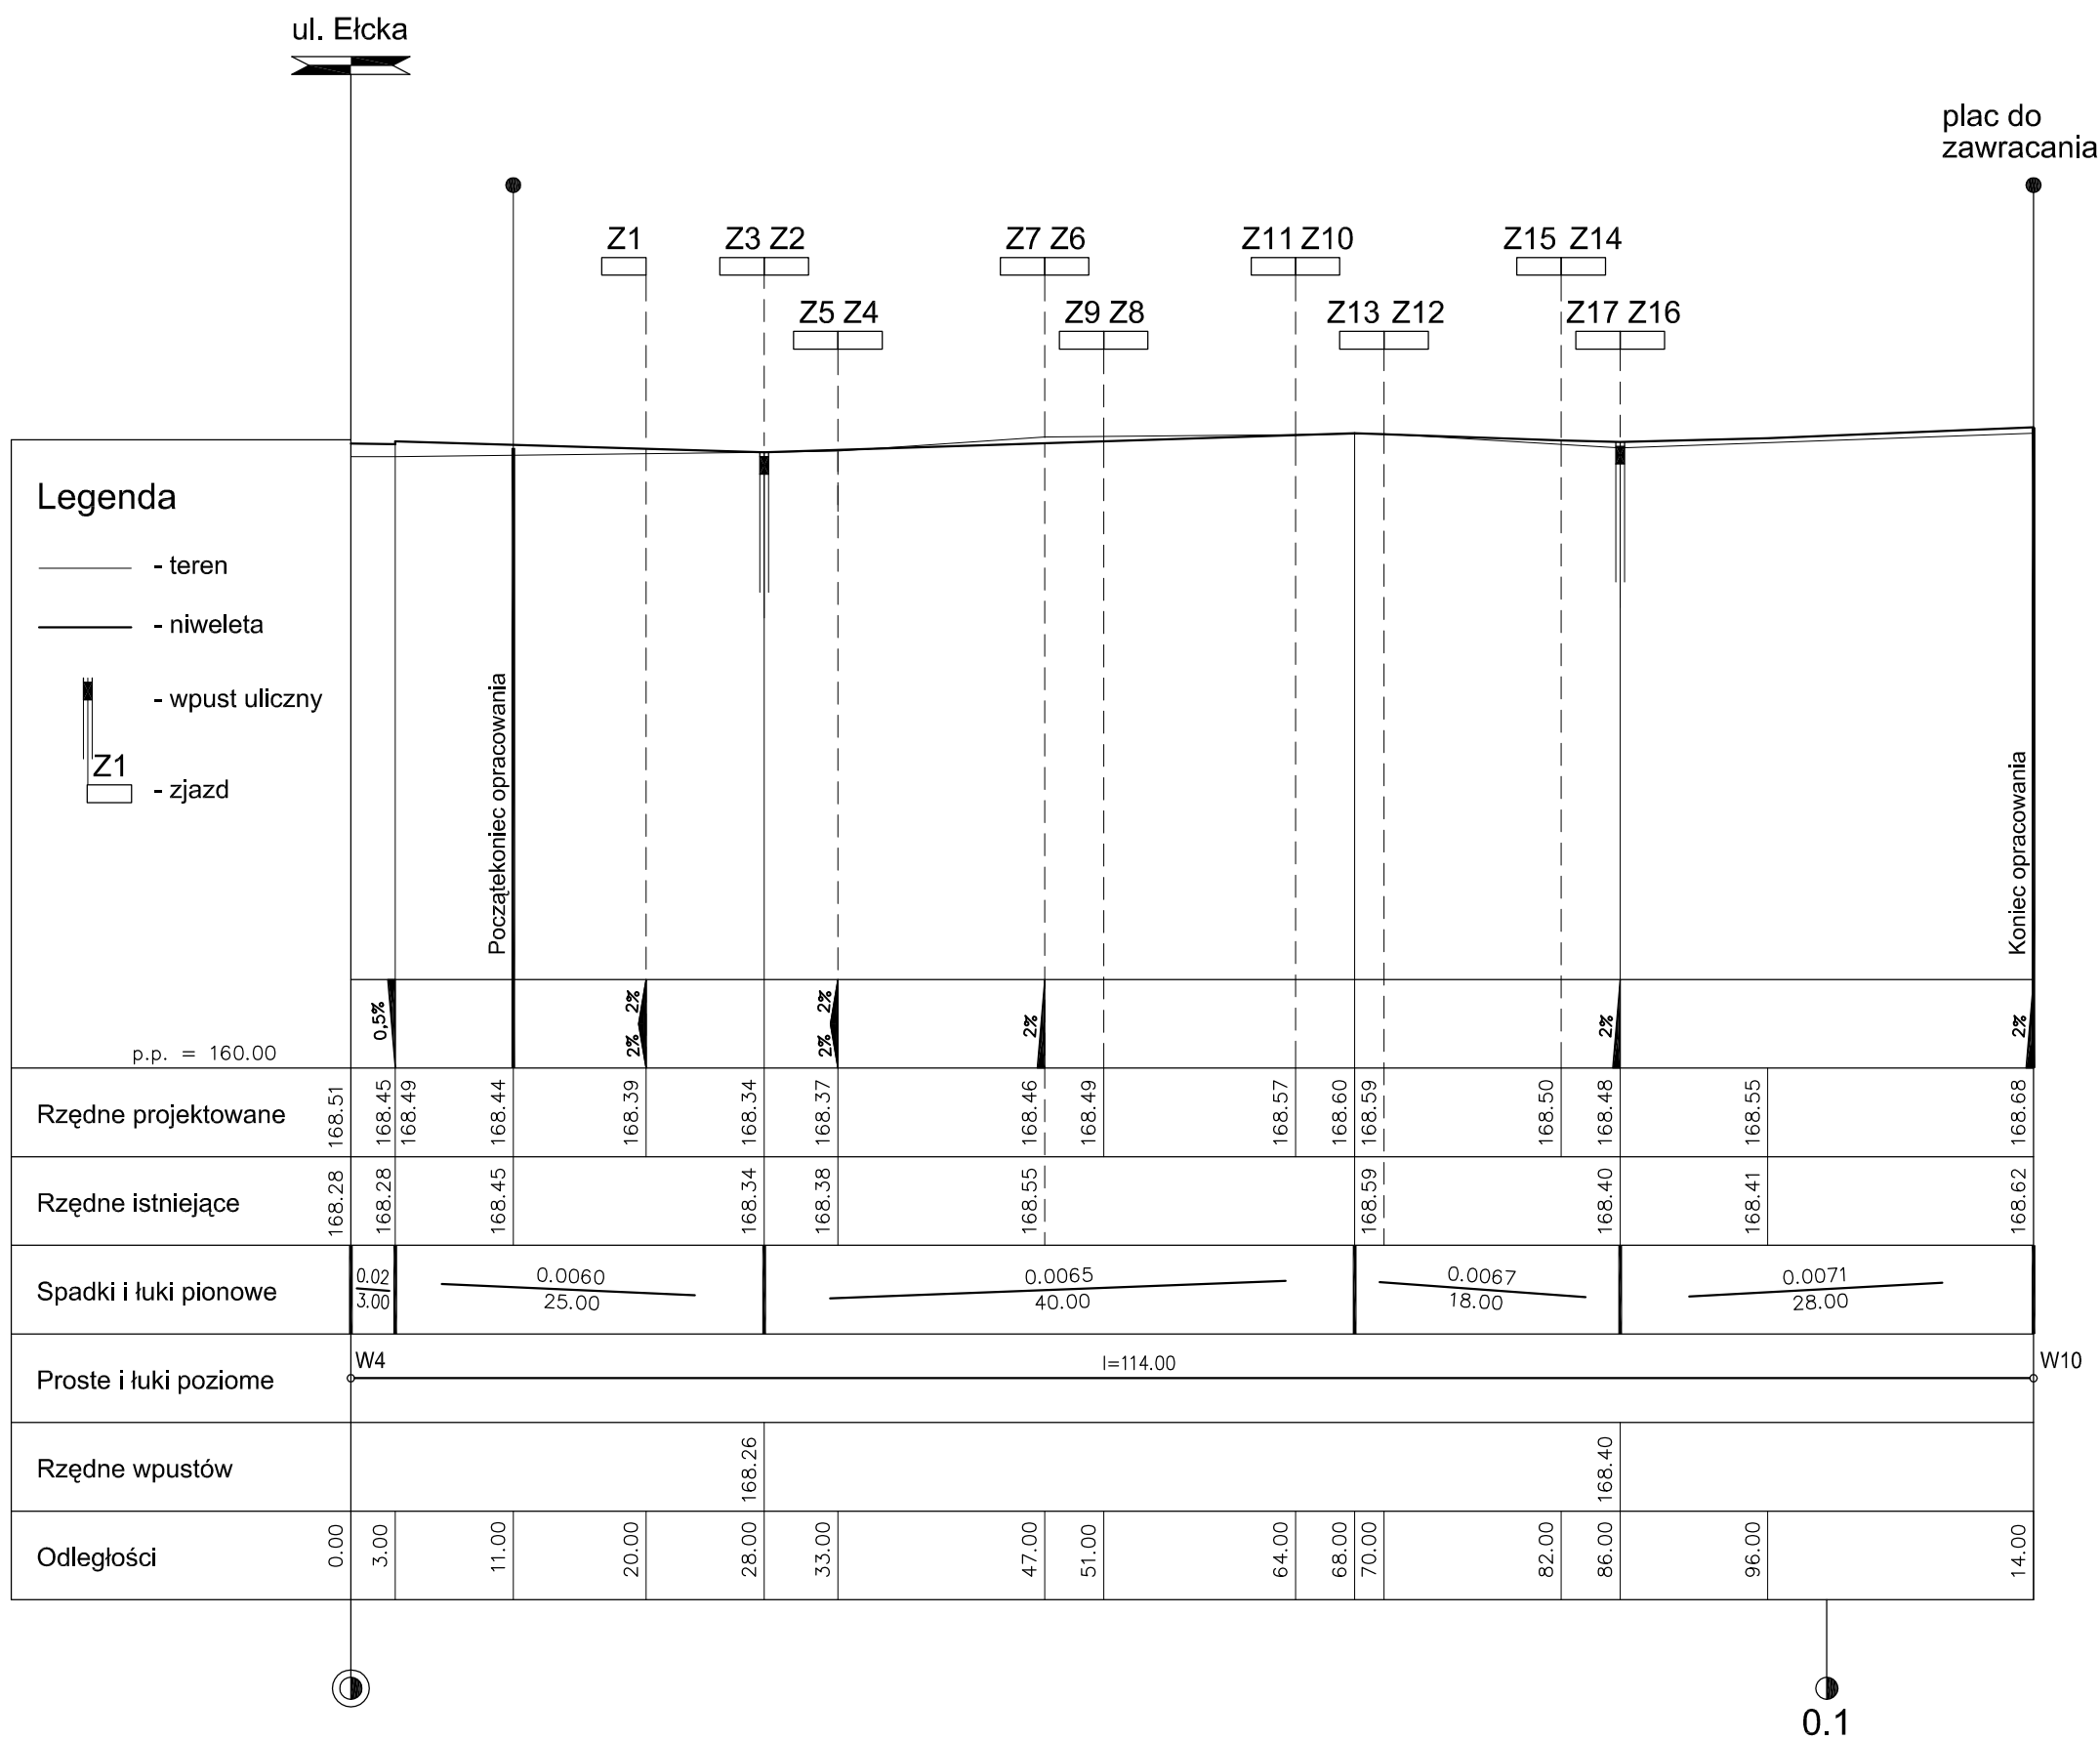

PRACOWNIA PROJEKTOWA „DARPOL” ZYGMUNT DARGIEWICZ Gawrych Ruda 86 16-402 Suwałki tel./fax 5639120, e-mail: pp.darpol@gmail.com		Data: wzrzesień 2014 r. Nr rys.	
Obiekt i adres	Budowa ulic: Elckiej, Giżyckiej, Goldapskiej, Oleckiej i Węgorzewskiej oraz uzupełnienia uzbrojenia technicznego terenu na osiedlu Hańcza w Suwałkach		
Tytuł opracowania	PROFIL PODŁUŻNY - UL. GIŻYCKA (W4-W10)		
Zespół	Imię i nazwisko	Nr upr.	Podpis
Projektant	mgr inż. Zygmunt Dargiewicz		SUW-5/97
Sprawdzający	mgr inż. Marek Otrócki		SUW-81/94
			Skala 1 : 500