


# PROFIL PODŁUŻNY - UL. WĘGORZEWSKA (W6-W12)

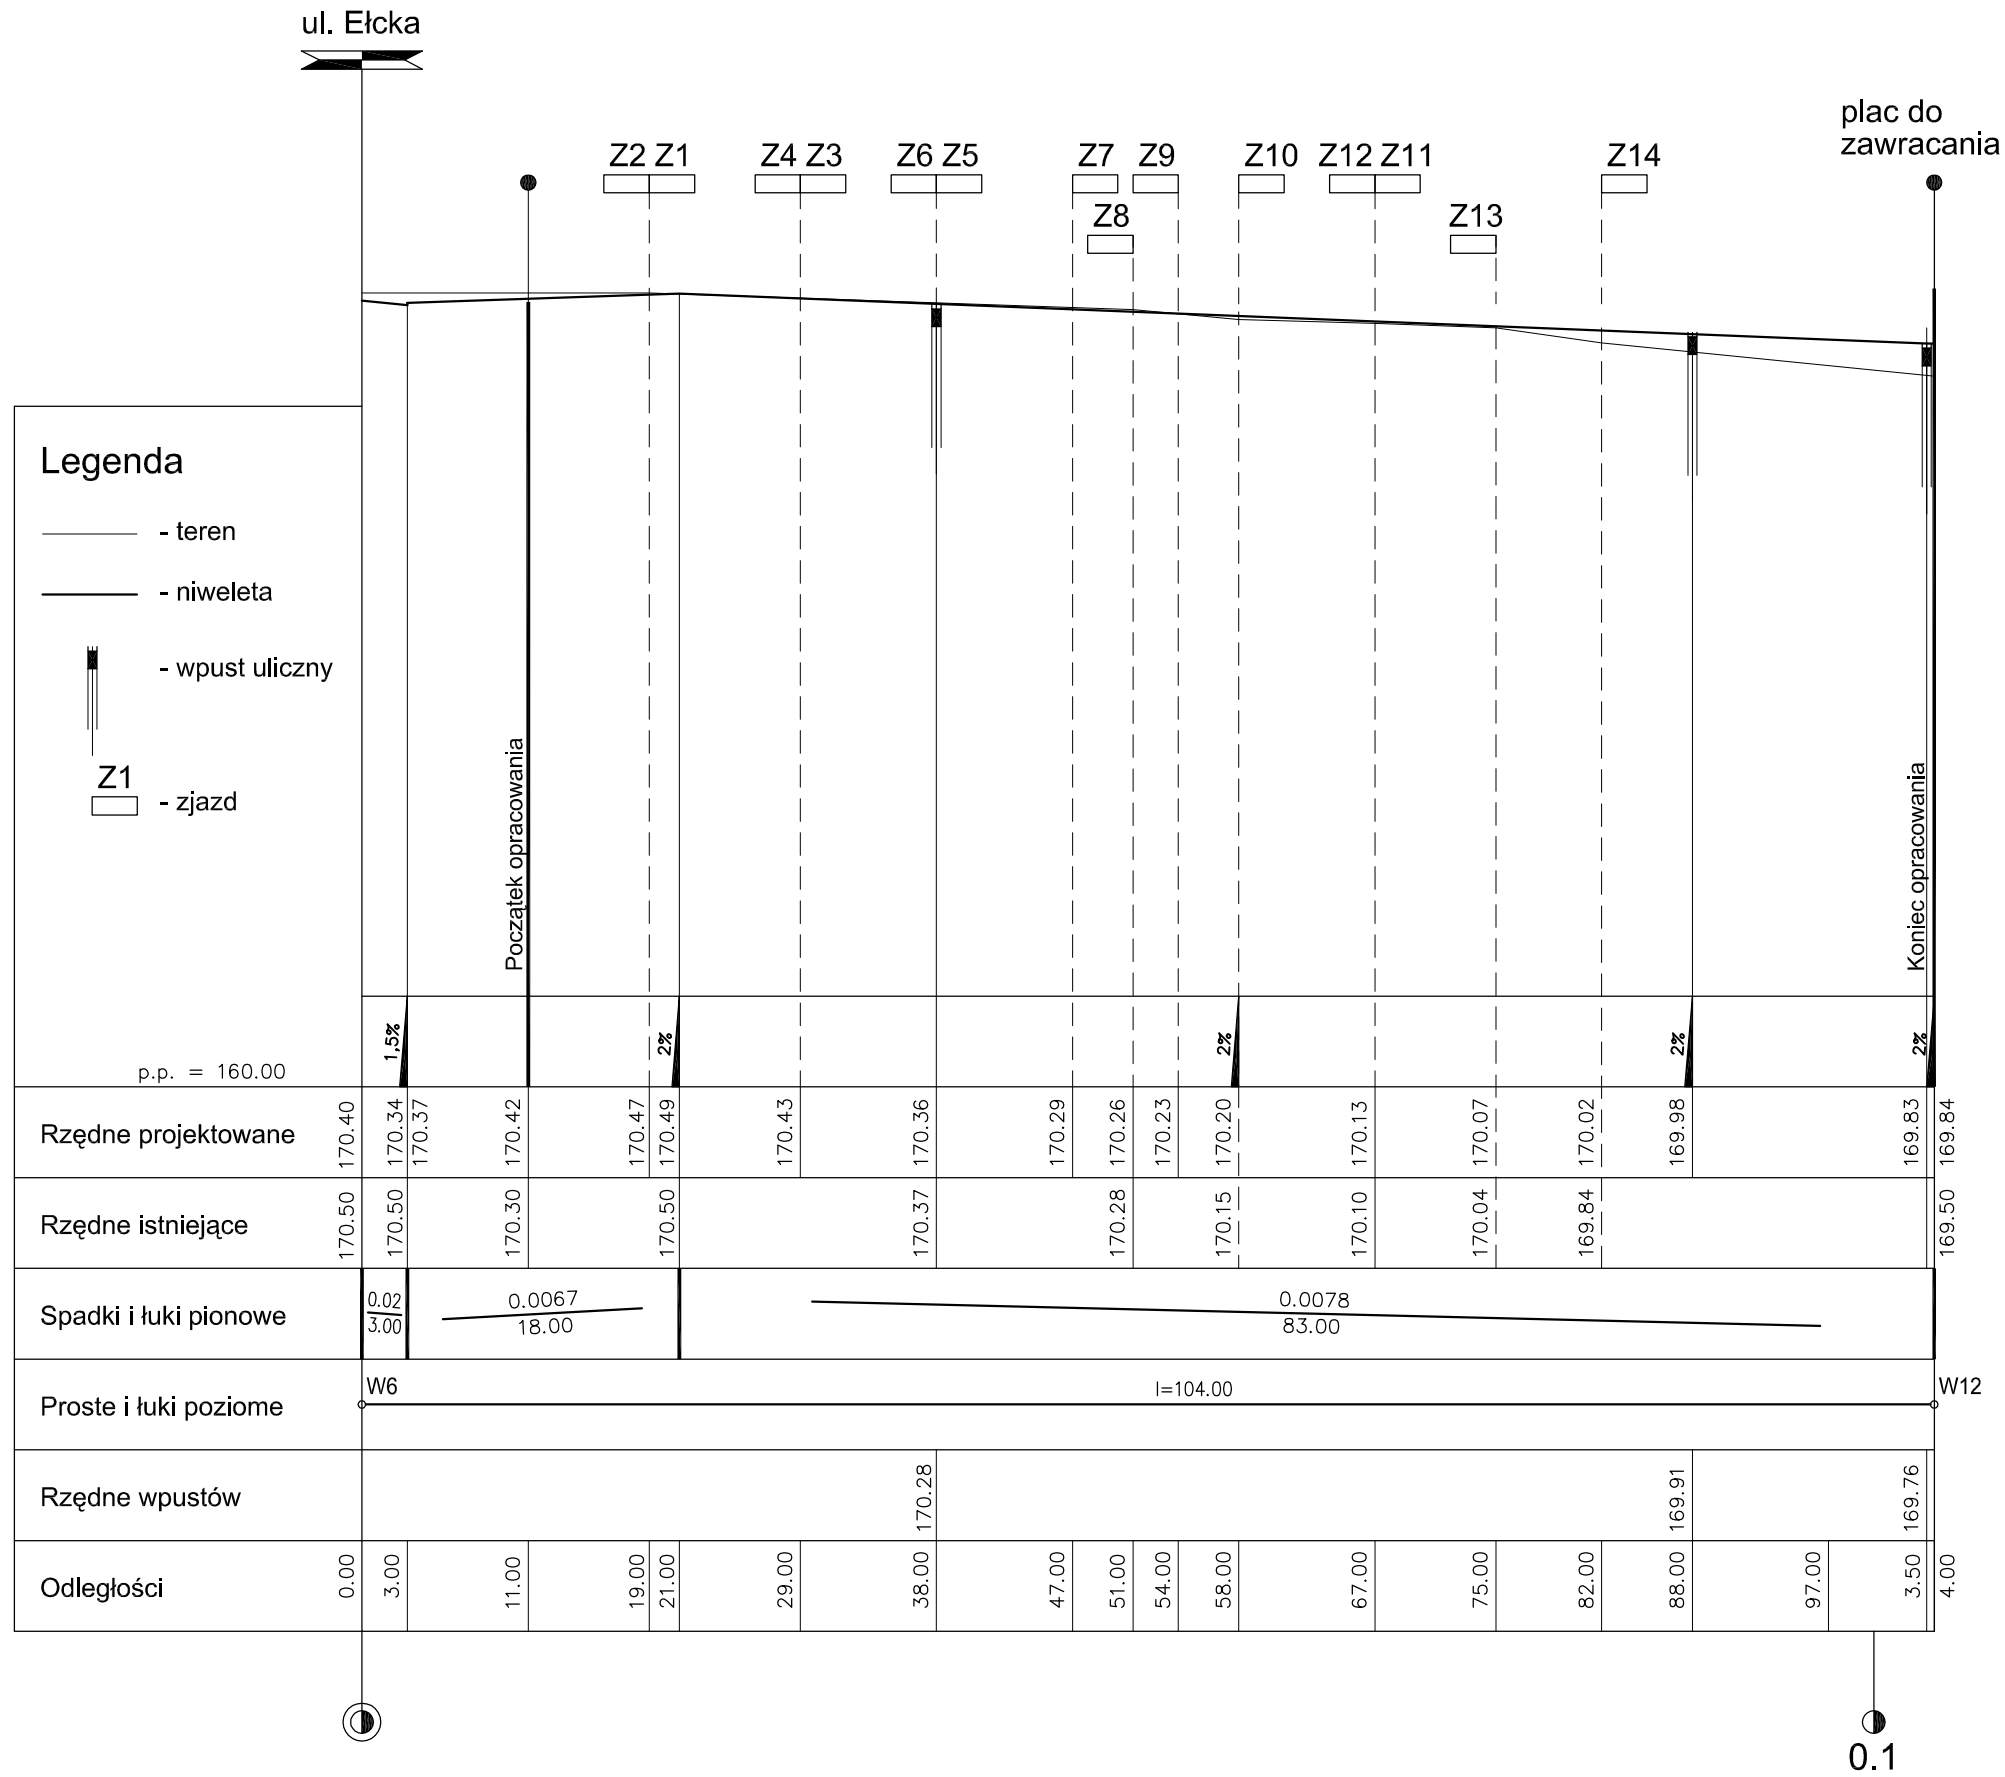

PRACOWNIA PROJEKTOWA „DARPOL” ZYGMUNT DARGIEWICZ Gawrych Ruda 86 16-402 Suwałki tel./fax 5639120, e-mail: pp.darpol@gmail.com		Data: wznesień 2014 r. Nr rys.
Obiekt i adres	Budowa ulic: Etckiej, Giżyckiej, Goldapskiej, Oleckiej i Węgorzewskiej oraz uzupełnienia uzbrojenia technicznego terenu na osiedlu Hańcza w Suwałkach	
Tytuł opracowania	PROFIL PODŁUŻNY - UL. WĘGORZEWSKA (W6-W12)	
Zespół	Imię i nazwisko	Nr upr.
Projektant	mgr inż. Zygmunt Dargiewicz	
Sprawdzający	mgr inż. Marek Otrócki	
	Skala 1 : 500	Podpis