



PRZEKROJE KONSTRUKCYJNE UL. GIŻYCKA (W4-W10) SKALA 1 : 50

PRZEKRÓJ POPRZECZNY W KM 0+110

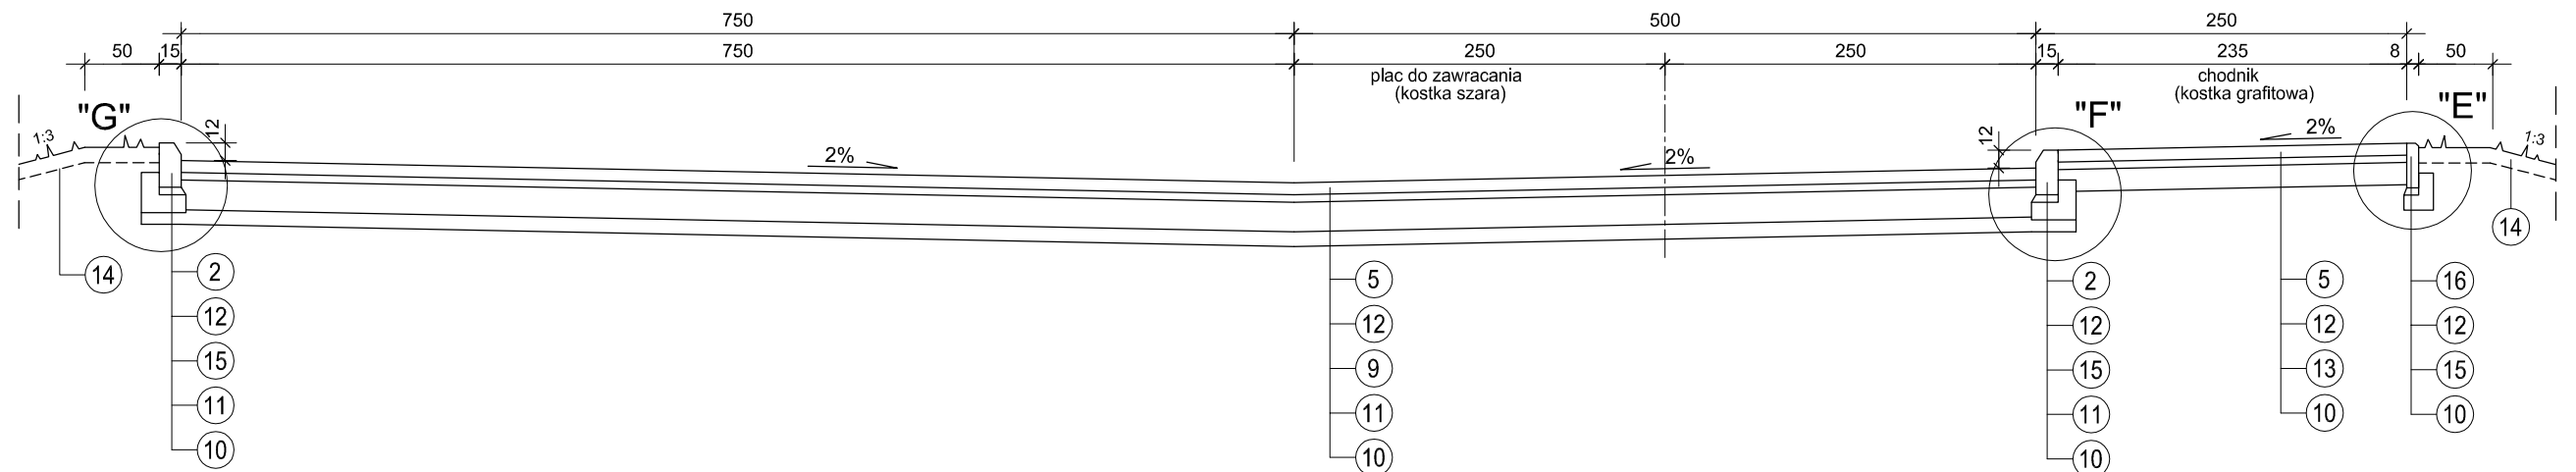

PRZEKRÓJ POPRZECZNY W KM 0+047

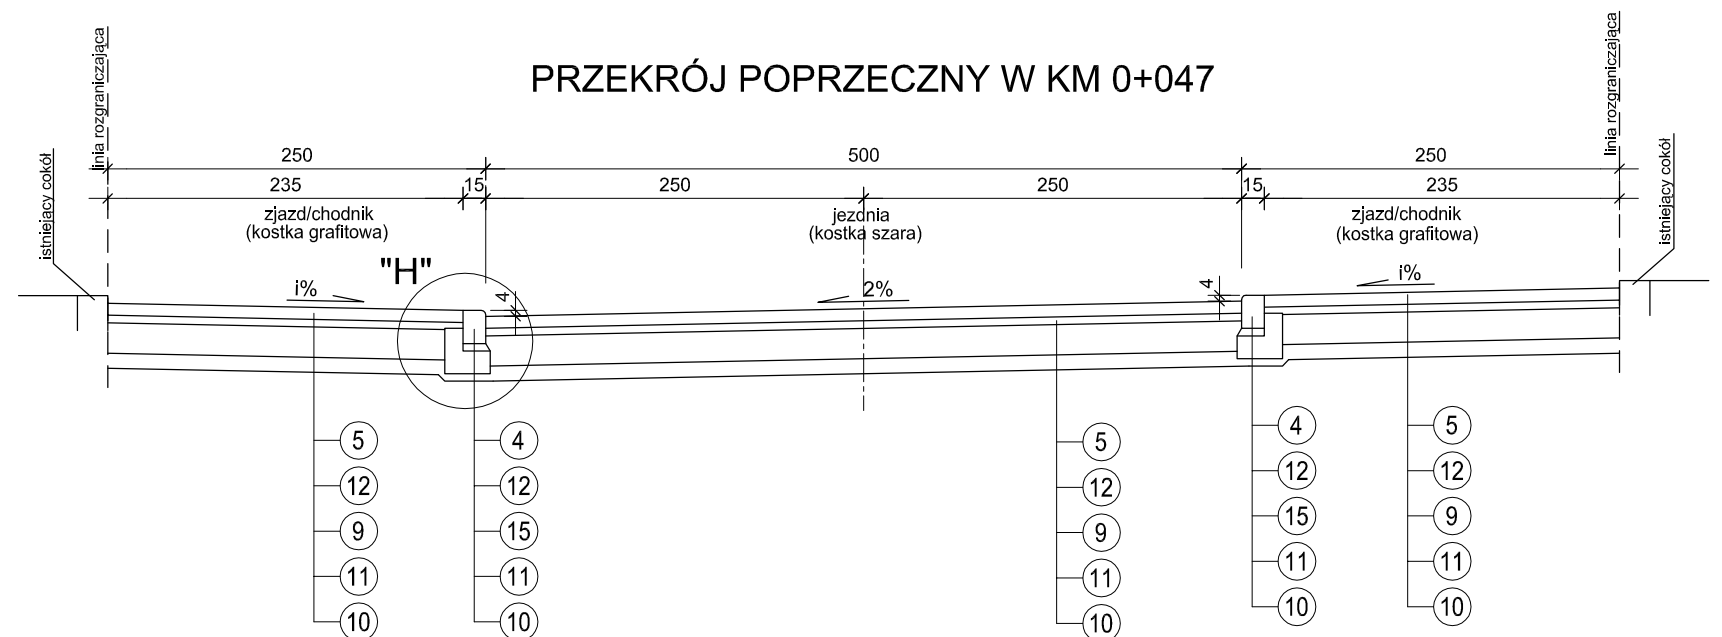

WYKAZ WARSTW I PREFABRYKATÓW

- ② - krawężnik betonowy uliczny 15 x 30 cm z betonu klasy min. C25/30
- ④ - krawężnik betonowy najazdowy 15x22 cm z betonu klasy min. C25/30
- ⑤ - kostka fazowana typu polbruk gr. 8 cm
- ⑨ - podbudowa gr. 20 cm z kruszywa łamanego 0/31.5 mm stabilizowana mechanicznie wg PN-S-96102:1997 do $I_s \geq 1.0$
- ⑩ - podłoże gruntowe zagęszczone do $I_s \geq 1,0$ (0,98 na chodnikach)
- ⑪ - dolna warstwa podbudowy gr. 10 cm z pospółki o uziarnieniu ciągłym 0/40 mm stabilizowana mechanicznie wg PN-S-06102:1997 do $I_s \geq 1,0$

- ⑫ - podsypka cementowo-piaskowa 1:4 gr. 5 cm wg BN-84/6774-04
- ⑬ - podbudowa gr. 15 cm z mieszanki kruszywa naturalnego 0/31.5 mm z zawartością 50% kruszywa łamanego, stabilizowana mechanicznie wg PN-S-96102:1997 do $I_s \geq 1.0$
- ⑭ - warstwa ziemi roślinnej gr. 10 cm obsiana trawą
- ⑮ - ława betonowa z oporem z betonu kl. C12/15
- ⑯ - obrzeże betonowe 8x30 cm z betonu klasy min. C25/30

UWAGI:

Spadek i% na zjazdach - wg zestawienia wysokościowego zjazdów

PRACOWNIA PROJEKTOWA „DARPOL” ZYGMUNT DARGIEWICZ Gawrych Ruda 86 16-402 Suwałki tel./fax 5639120, e-mail: pp.darpol@gmail.com			
Obiekt i adres	Budowa ulic: Elckiej, Giżyckiej, Goldapskiej, Oleckiej i Węgorzewskiej oraz uzupełnienia uzbrojenia technicznego terenu na osiedlu Hańcza w Suwałkach	Data: wrzesień 2014 r. Nr rys.	
Tytuł opracowania	PRZEKROJE KONSTRUKCYJNE UL. GIŻYCKA (W4-W10)	Skala 1:50	
Zespół	Imię i nazwisko	Nr upr.	Podpis
Projektant	mgr inż. Zygmunt Dargiewicz	SUW-5/97	
Sprawdzający	mgr inż. Marek Otrócki	SUW-81/94	