


# PRZEKRÓJ KONSTRUKCYJNY UL. GIZYCKA (W8-W3) SKALA 1 : 50

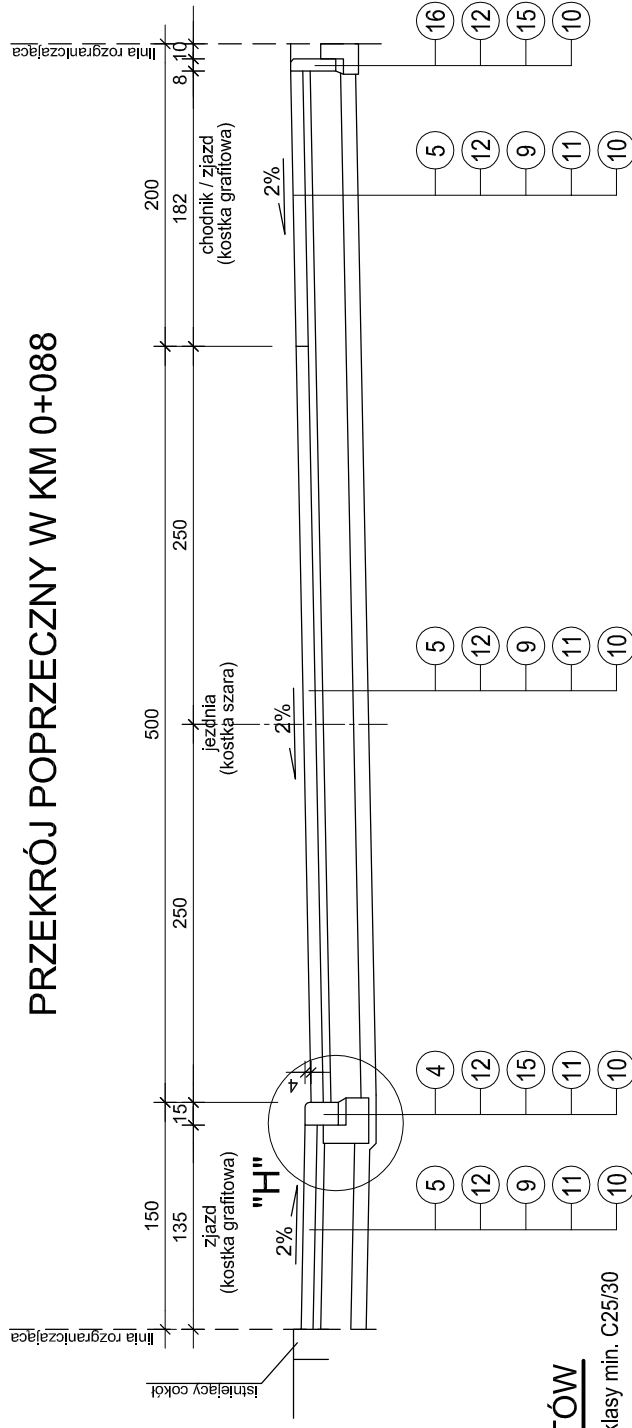

## WYKAZ WARSTW I PREFABRYKATÓW

- ④ - krawężnik betonowy najazdowy 15x22 cm z betonu klasy min. C25/30
- ⑤ - kostka fazowana typu polbruk gr. 8 cm
- ⑨ - podbudowa gr. 20 cm z kruszywa łamanego 0/31,5 mm stabilizowana mechanicznie wg PN-S-96102:1997 do  $l_s \geq 1,0$
- ⑩ - podłoże gruntowe zagęszczone do  $l_s \geq 1,0$  (0,98 na chodnikach)
- ⑪ - dolna warstwa podbudowy gr. 10 cm z pospółki o uziarnieniu ciągłym 0/40 mm stabilizowana mechanicznie wg PN-S-06102:1997 do  $l_s \geq 1,0$
- ⑫ - podsypka cementowo-piaskowa 1:4 gr. 5 cm wg BN-84/6774-04
- ⑭ - warstwa ziemi roślinnej gr. 10 cm obsiana trawą
- ⑮ - ława betonowa z oporem z betonu kl. C12/15
- ⑯ - obriżeże betonowe 8x30 cm z betonu klasy min. C25/30

PRACOWNIA PROJEKTOWA „DARPOL” ZYGMUNT DARGIEWICZ Gawrych Ruda 86 16-402 Suwałki tel./fax 5639120, e-mail: pp.darpol@gmail.com		Data: wrzesień 2014 r. Nr rys.
Obiekt i adres	Budowa ulic: Elckiej, Giżyckiej, Goldapskiej, Oleckiej i Węgorzewskiej oraz uzupełnienia uzbrojenia technicznego terenu na osiedlu Hańcza w Suwałkach	
Tytuł opracowania	PRZEKROJE KONSTRUKCYJNE UL. GIZYCKA (W8-W3)	
Zespół	Imię i nazwisko	Nr upr.
Projektant	mgr inż. Zygmunt Dargiewicz	SUW-5/97
Sprawdzający	mgr inż. Marek Otrocki	SUW-81/94
		Skala 1:50
		Podpis