

— - granice działek
- - - - - zakres opracowania

-  - projektowana jezdnia ul. Elckiej z betonu asfaltowego ujęta na całej długości łącznie z łukami w krawężniki uliczne 20x30 cm wyniesione na 10 cm
 -  - proj. nawierzchnie jezdni (place do zawracania) z kostki typu polbruk fazowanej gr. 8cm koloru szarego (krawężniki uliczne 15x30 cm wyniesione na 10 cm)
 -  - proj. nawierzchnie jezdni bocznych z kostki typu polbruk fazowanej gr. 8cm koloru szarego (krawężniki najazdowe wyniesione do 4 cm)
 -  - zjazdy z kostki brukowej betonowej grafitowej gr.8 cm (krawężniki najazdowe wyniesione do 4 cm)
 -  - zieleń drogowa
 -  - projektowane parkingi z kostki typu polbruk fazowanej gr. 8cm koloru szarego, miejsca postojowe wydzielone kostką grafitową (znaki P-18 szer. 20 cm)
 -  - projektowane chodniki z kostki typu polbruk fazowanej gr. 8cm koloru grafitowego
 -  - na ul. Elckiej
 - proj. ciąg pieszo-rowerowy z kostki typu polbruk bezfazowej gr. 8cm koloru szarego
 - proj. chodnik z kostki typu polbruk fazowanej gr. 8cm koloru szarego
 -  - proj. przejścia dla pieszych:
 - na ul. Elckiej krawężniki uliczne 20x30 cm obniżone do 0,5 cm,
 - na ulicach bocznych krawężniki najazdowe 15x22 cm wyniesione do 0,5 cm
 -  - drzewa do wycinki
 -  - projektowane hydranty
 -  - projektowana sieć wodociągowa
 -  - projektowana kanalizacja deszczowa
 -  - studzienka inspekcyjna Ø600mm z tworzyw sztucznych
 -  - studzienka rewizyjna Ø1000mm z tworzyw sztucznych
 -  - studzienka rewizyjna betonowa Ø1000mm
 -  - projektowane wpusty uliczne ze ściekiem
 -  - projektowana kanalizacja sanitarna
 -  - proj. kable oświetleniowe w rurach osłonowych
 -  - projektowane słupy oświetleniowe
 -  - istn. kable oświetleniowe do przeniesienia
 -  - istn. słupy ośw. do przeniesienia
 - - projektowana trasa kanalizacji sterowniczej
 - - nr geod. działek objętych opracowaniem


Poświadczą się, że niniejszy dokument został opracowany w wyniku prac geodezyjnych i kartograficznych, których rezultaty zawiera opłat techniczny wpisany do ewidencji materiałów państwowego zasobu geodezyjnego i kartograficznego

Organ prowadzący państwowy zasób
geodezyjny i kartograficzny

Identyfikator ewidencyjny materiału
zasobu - operatu technicznego P.2063.2019.50

Data wpisania operatu technicznego do ewidencji materiałów zasobu 10.07.2014

Imię, nazwisko i podpis osoby reprezentującej organ *Mirosława Kubiśka*

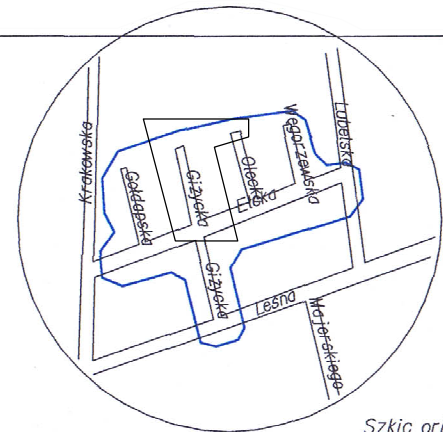

Szkic orientacji

MAPA DO CELÓW PROJEKTOWYCH

Miejscowość		Suwałki
Jednostka ewidencyjna	identyfikator	206301_1
	nazwa	M. Suwałki
Obręb ewidencyjny	identyfikator	206301_1.07
	nazwa	Obręb Nr 07
Nazwa układu współrzędnych	prostokątnych płaskich	2000/8
	wysokości	Kronsztadt 60
Oznaczenie granic obszaru, który był przedmiotem aktualizacji		
Służebności gruntu, mające wpływ na zagospodarowanie gruntu (zlokalizowanych w granicach projektowanej inwestycji *)		

Skala mapy

Oznaczenie kancelaryjne zgłoszenia pracy geodezyjnej	GR.6640.438.2014
Data opracowania mapy:	18/06/2014

USŁUGI GEODEZYJNE*STANISŁAW ESSEL

Geodeta Uprawniony
Upr. Nr 8104

USŁUGI GEODEZYJNE
STANISŁAW ESSEL
16-400 Suwałki, ul. Paca 8/37
tel. 565 83 15
NIP 844-104-39-88 REG. 79014,2743


Stanisław Essel
16-400 Suwałki, ul. Paca 8
tel. (0 87) 565 83 15; 0 60 11 11 11

Nazwa/imię i nazwisko wykonawcy
i podpis osoby reprezentującej
wykonawcę

Imię i nazwisko, nr uprawnień
i podpis geodety uprawnionego,
który opracował mapę

Wykonanie niniejszej mapy nie było poprzedzone
ustaleniami dotyczącymi ewentualnych służebności
gruntowych obciążających grunty położone
w granicach projektowanej inwestycji budowlanej.

*) Należy podać skrócony opis służebności gruntowej wraz ze sposobem jej oznaczenia na mapie, a w przypadku, kiedy nie wykonano ustalenia obciążenia służebnościami- zamieścić stosowną informację.

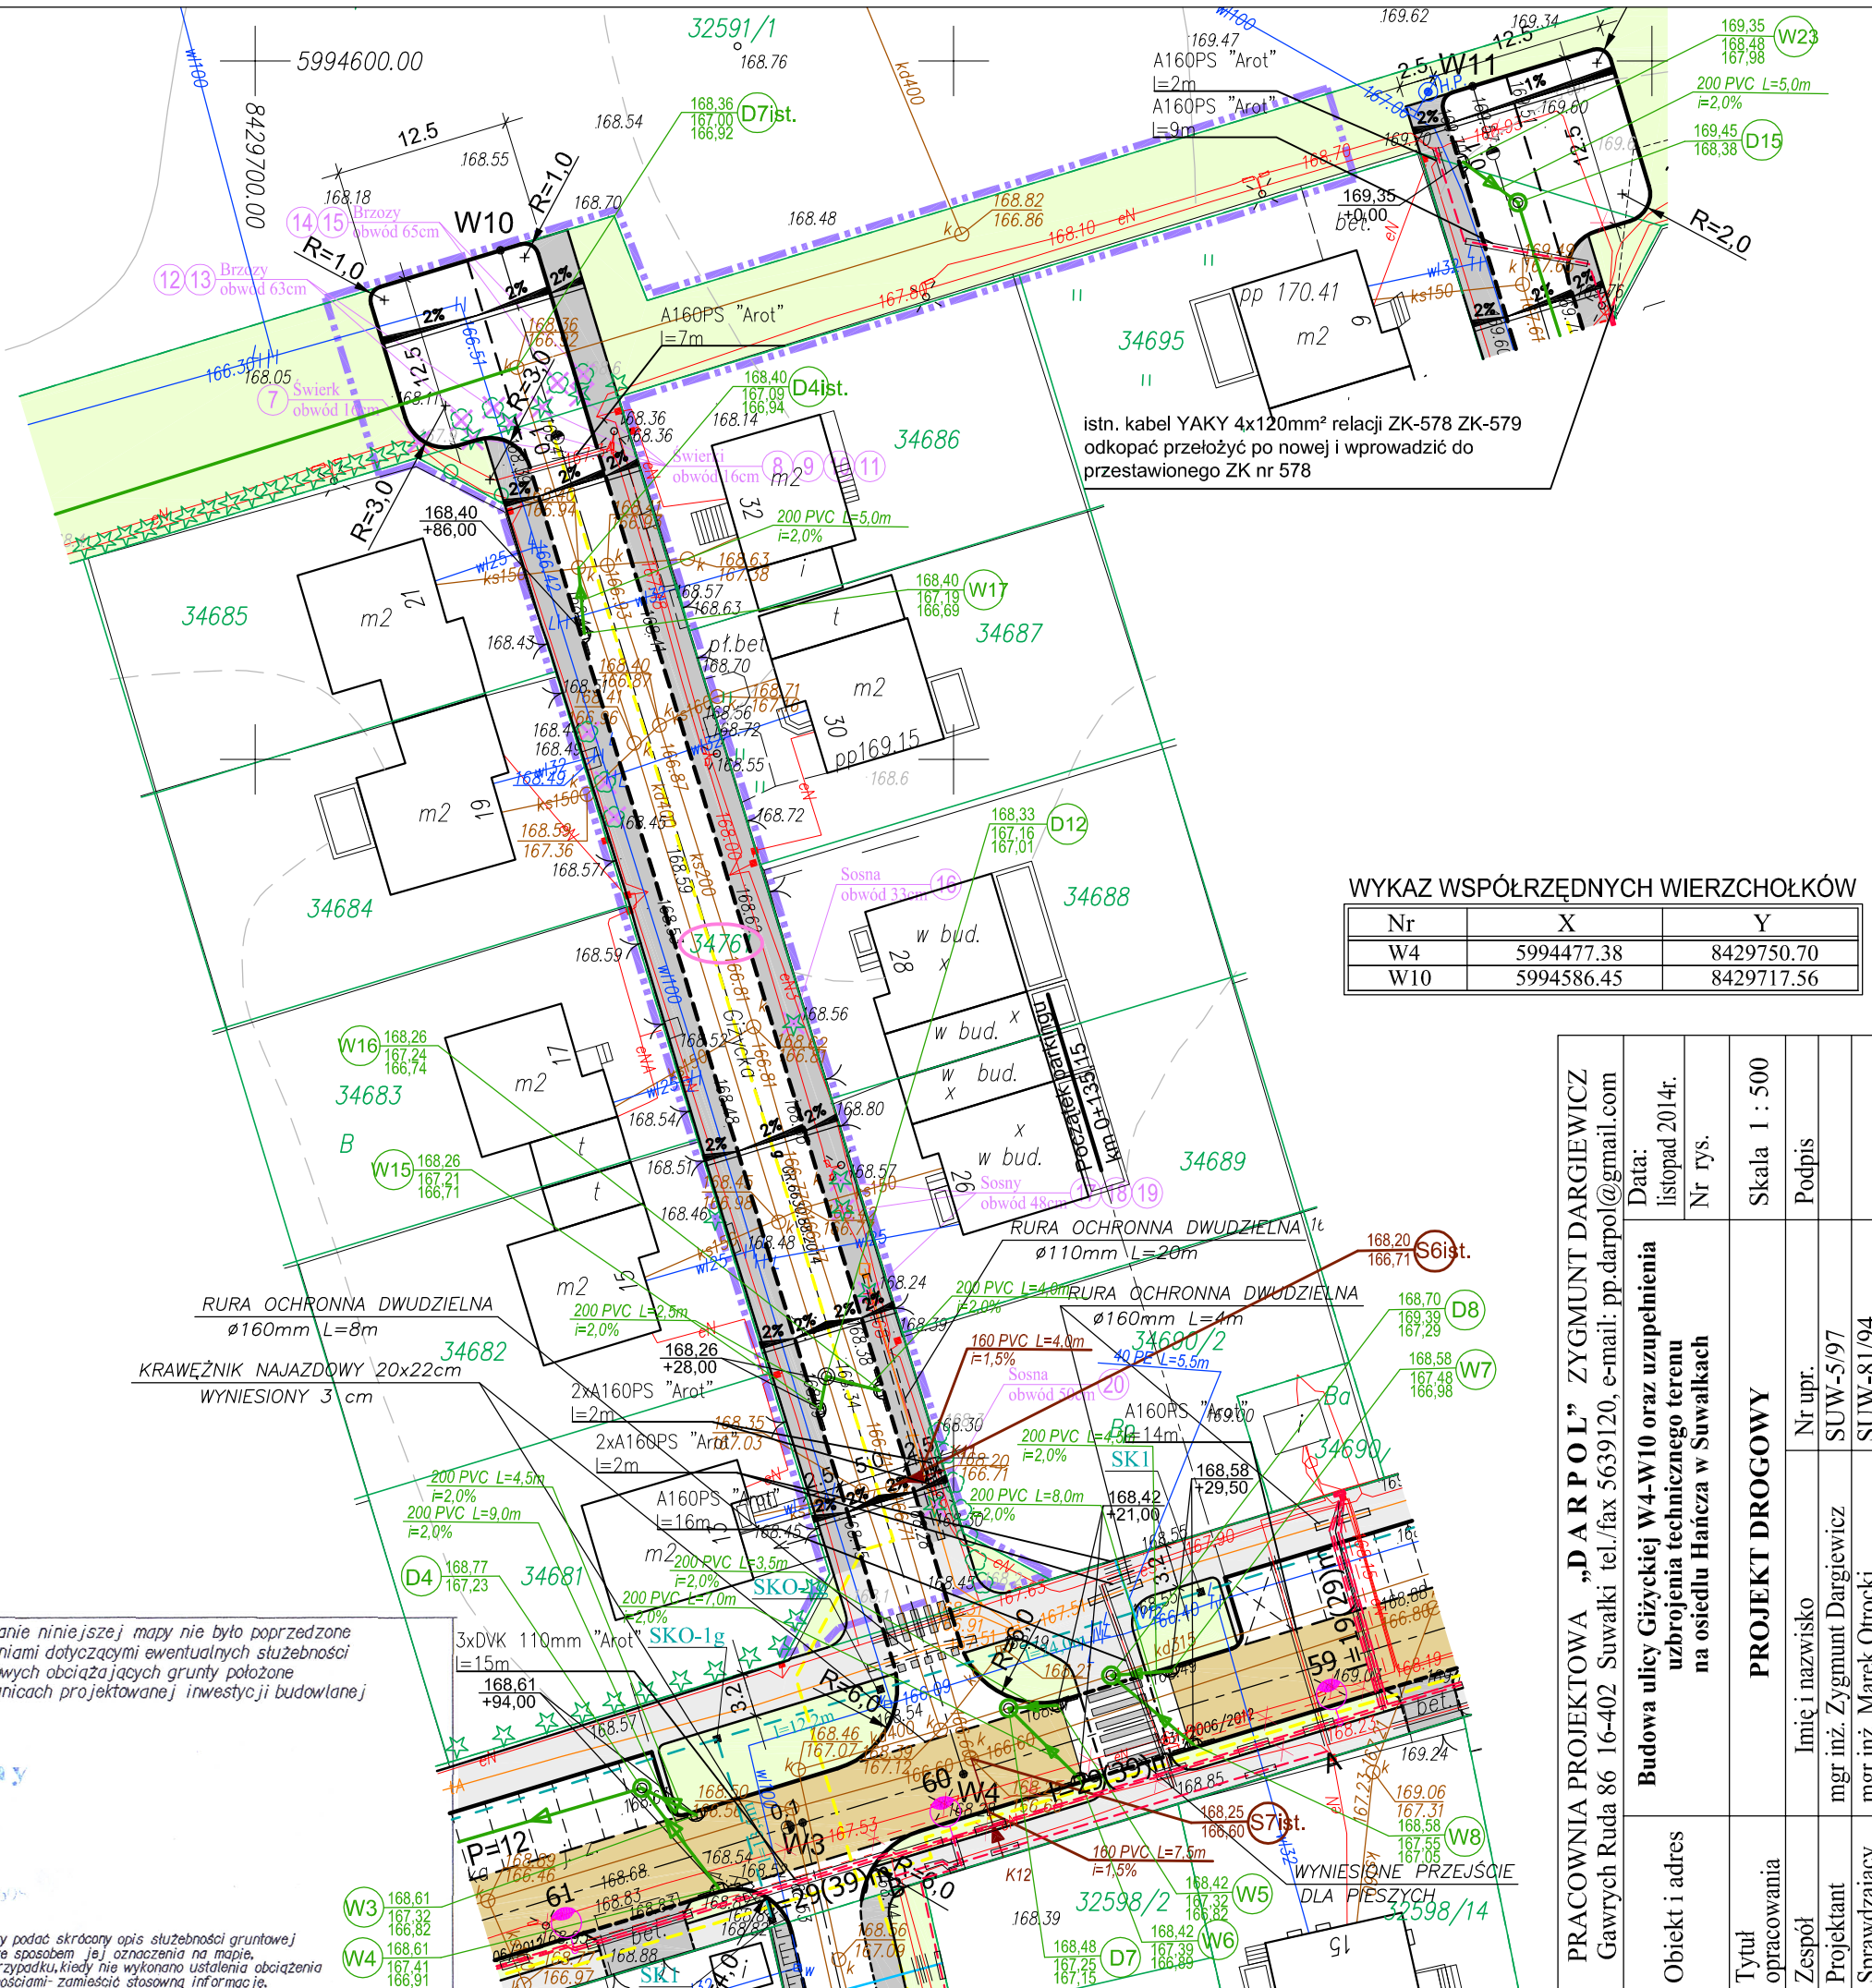

WYKAZ WSPÓŁRZĘDNYCH WIERZCHOŁKÓW

Nr	X	Y
W4	5994477.38	8429750.70
W10	5994586.45	8429717.56

PRACOWNIA PROJEKTOWA „DARPOL” ZYGMUNT DARGIEWICZ
Gawrych Ruda 86 16-402 Suwałki tel./fax 5639120, e-mail: pp.darpol@gmail.com

b) adres	Budowa ulicy Giżyckiej W4-W10 oraz uzupełnienia uzbrojenia technicznego terenu na osiedlu Hańcza w Suwałkach	Data: listopad 2014r.
		Nr rys.

tytuł pracowania	PROJEKT DROGOWY	Skala 1 : 500
------------------	------------------------	---------------

Spół	Imię i nazwisko	Nr upr.	Podpis
ojektant	mgr inż. Zygmunt Dargiewicz	SUW-5/97	
prawdzący	mgr inż. Marek Otrócki	SUW-81/94	