


PROFIL PODŁUŻNY - UL. GOŁDAPSKA (W2-W9)

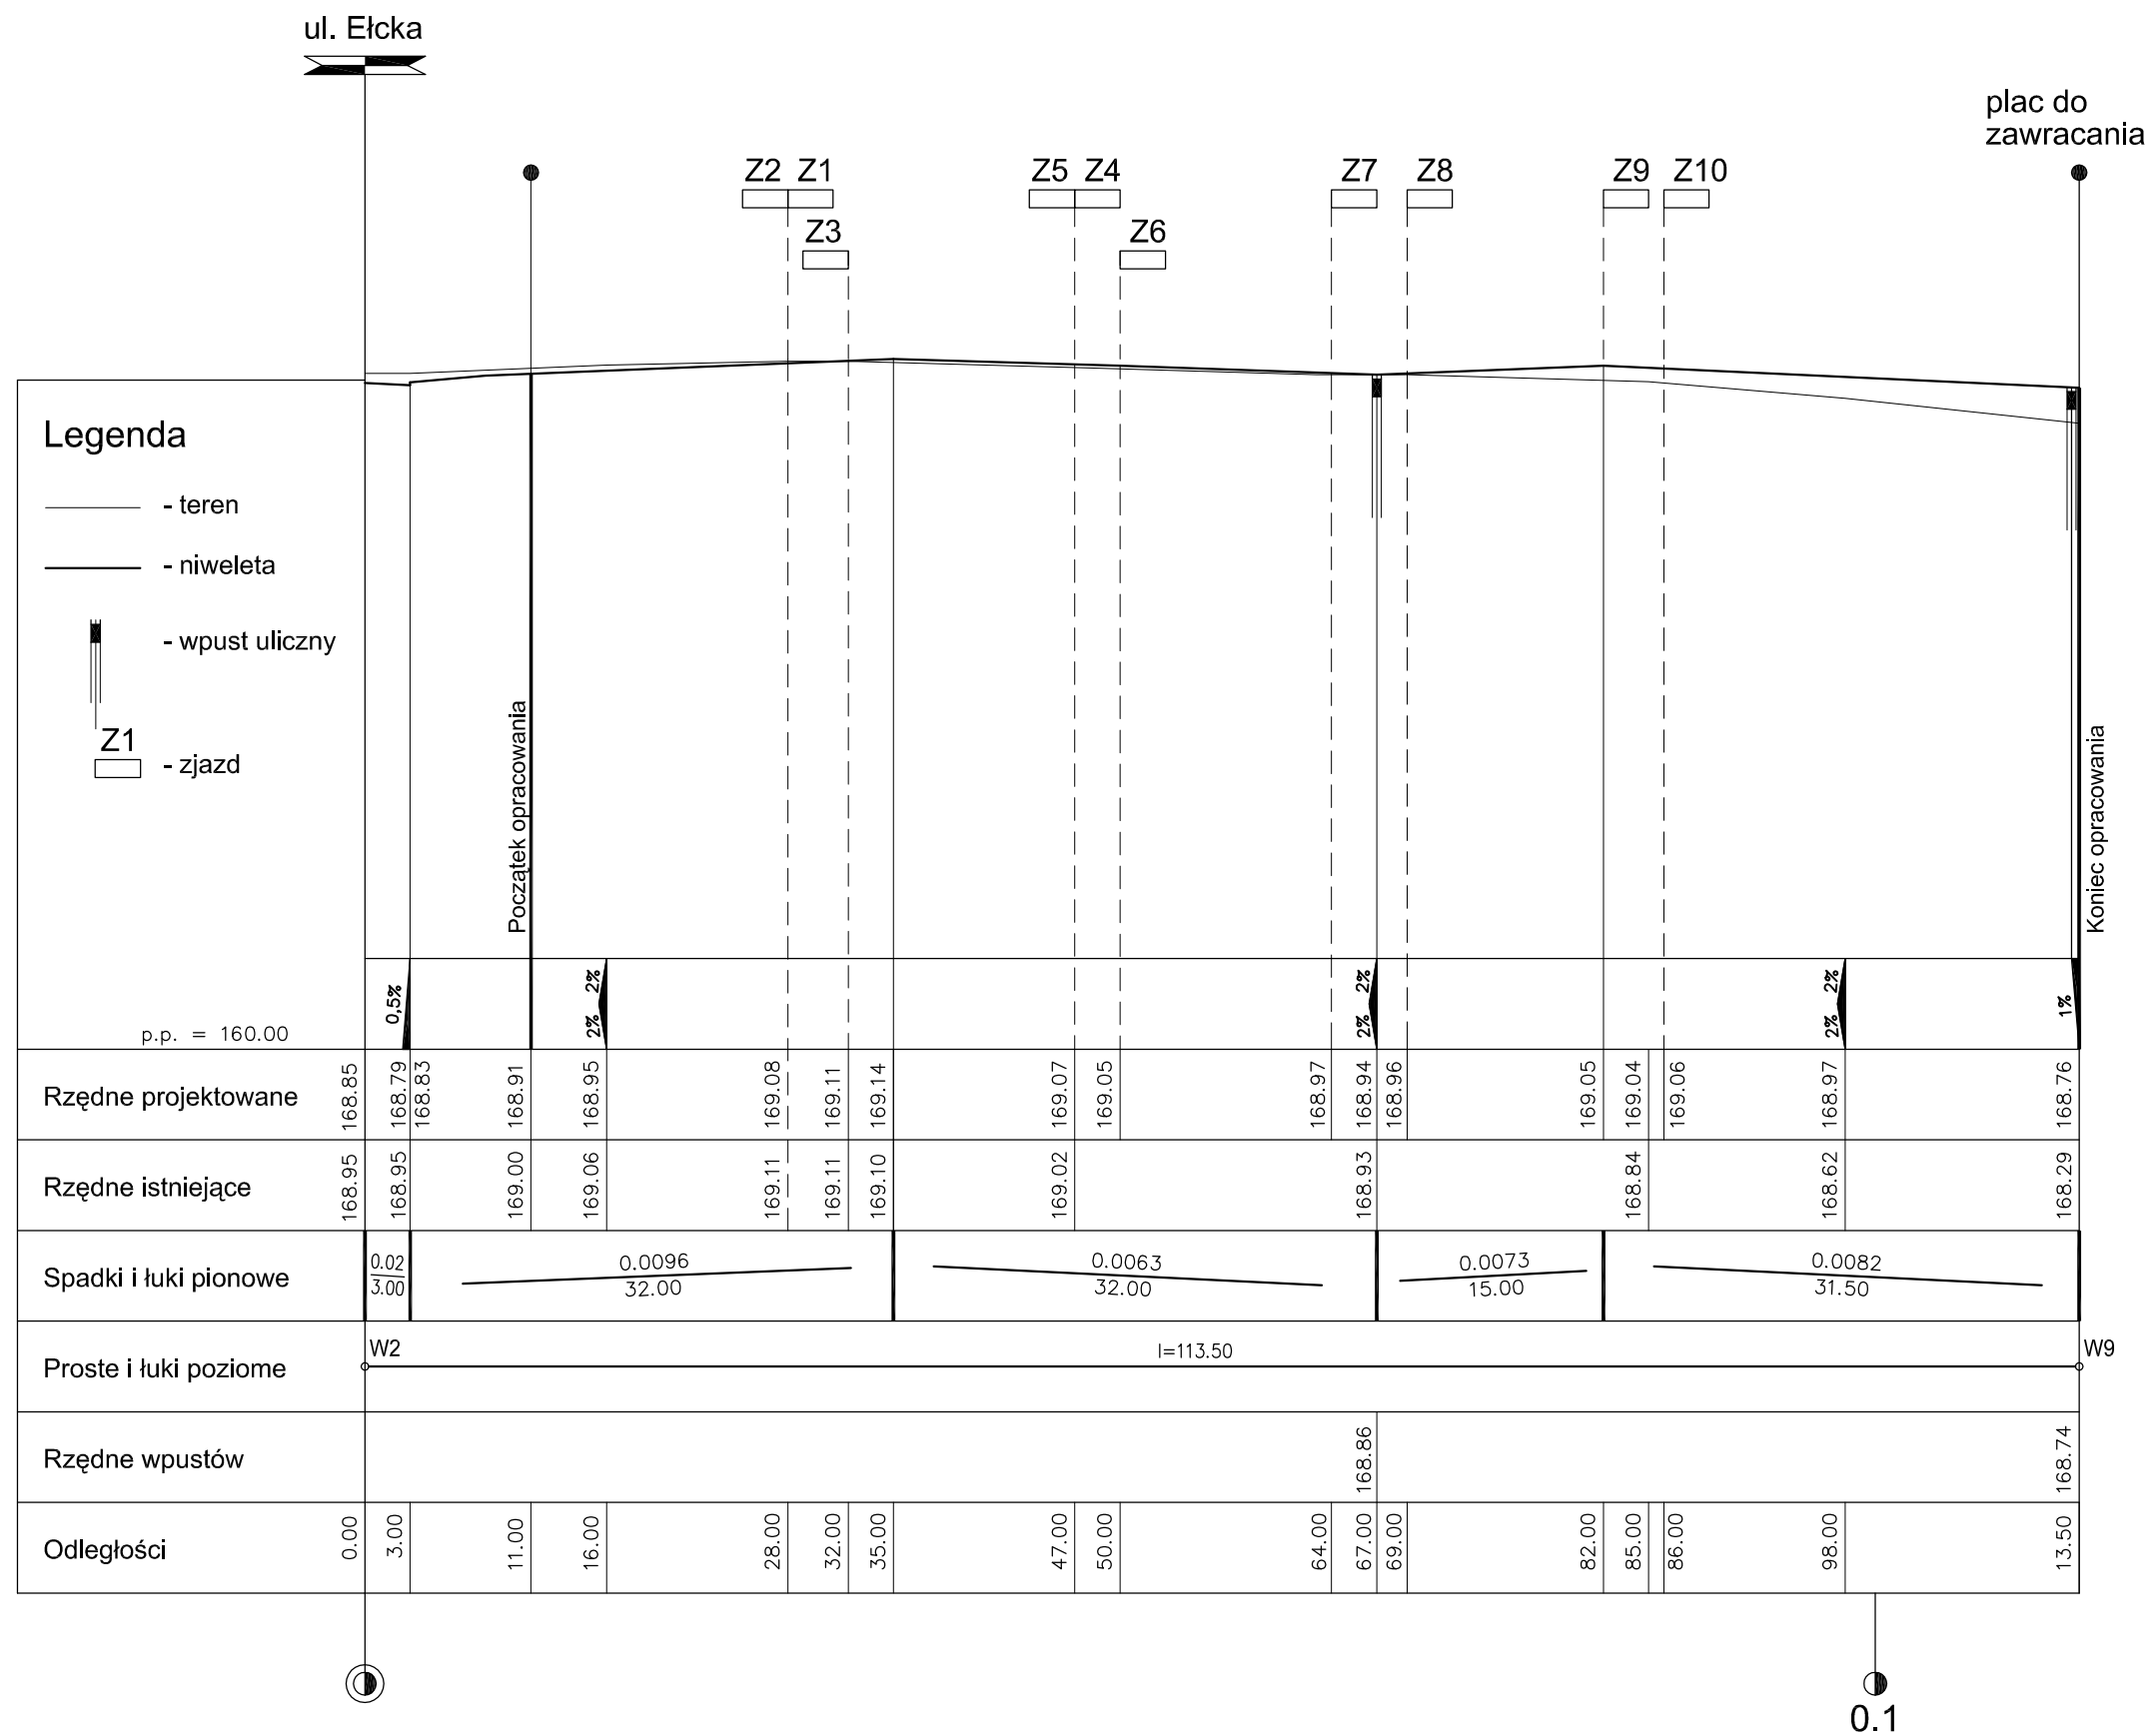

PRACOWNIA PROJEKTOWA „DARPOL” ZYGMUNT DARGIEWICZ Gawrych Ruda 86 16-402 Suwałki tel./fax 5639120, e-mail: pp.darpol@gmail.com		Data: wzrzesień 2014 r. Nr rys.	
Obiekt i adres	Budowa ulic: Elckiej, Gizyckiej, Gołdapskiej, Oleckiej i Węgorzewskiej oraz uzupełnienia uzbrojenia technicznego terenu na osiedlu Hańcza w Suwałkach		
Tytuł opracowania	PROFIL PODŁUŻNY - UL. GOŁDAPSKA (W2-W9)		
Zespół	Imię i nazwisko	Nr upr.	Skala 1 : 500
Projektant	mgr inż. Zygmunt Dargiewicz		Podpis
Sprawdzający	mgr inż. Marek Otrócki		SUW-5/97 SUW-81/94