

LEGENDA

- granice działek
- zakres opracowania
- projektowana jezdnia ul. Elckiej z betonu asfaltowego ujęta na całej długości łącznie z lukami w krawężniki uliczne 20x30 cm wyniesione na 10 cm
- proj. nawierzchnie jezdni (place do zawracania) z kostki typu polbruk fazowanej gr. 8cm koloru szarego (krawężniki uliczne 15x30 cm wyniesione na 10 cm)
- proj. nawierzchnie jezdni bocznych z kostki typu polbruk fazowanej gr. 8cm koloru szarego (krawężniki najazdowe wyniesione do 4 cm)
- zjazdy z kostki brukowej betonowej grafitowej gr.8 cm (krawężniki najazdowe wyniesione do 4 cm)
- zieleni drogowa
- projektowane parkingi z kostki typu polbruk fazowanej gr. 8cm koloru szarego, miejsca postojowe wydzielone kostką grafitową (znaki P-18 szer. 20 cm)
- projektowane chodniki z kostki typu polbruk fazowanej gr. 8cm koloru grafitowego
- na ul. Elckiej
 - proj. ciąg pieszo-rowerowy z kostki typu polbruk bezfazowej gr. 8cm koloru szarego
 - proj. chodnik z kostki typu polbruk fazowanej gr. 8cm koloru szarego
- proj. przejścia dla pieszych:
 - na ul. Elckiej krawężniki uliczne 20x30 cm obniżone do 0,5 cm,
 - na ulicach bocznych krawężniki najazdowe 15x22 cm wyniesione do 0,5 cm
- drzewa do wycinki
- projektowane hydranty
- projektowana sieć wodociągowa
- projektowana kanalizacja deszczowa
 - kd - studzienka inspekcyjna Ø600mm z tworzyw sztucznych
 - kd - studzienka rewizyjna Ø1000mm z tworzyw sztucznych
 - kd - studzienka rewizyjna betonowa Ø1000mm
- projektowane wpusty uliczne ze ściekiem
- projektowana kanalizacja sanitarna
- proj. kable oświetleniowe w rurach osłonowych
- projektowane słupy oświetleniowe
- istn. kable oświetleniowe do przeniesienia
- istn. słupy ośw. do przeniesienia
- projektowana trasa kanalizacji sterowniczej
- nr geod. działek objętych opracowaniem


PROJEKT DROGOWY

Budowa ul. Węgorzewskiej oraz uzupełnienia uzbrojenia technicznego terenu na osiedlu Hańcza w Suwałkach

SKALA 1 : 500

WYKAZ WSPÓLRZĘDNYCH WIERZCHOŁKÓW

Nr	X	Y
W6	5994515.73	8429876.99
W12	5994615.25	8429846.78

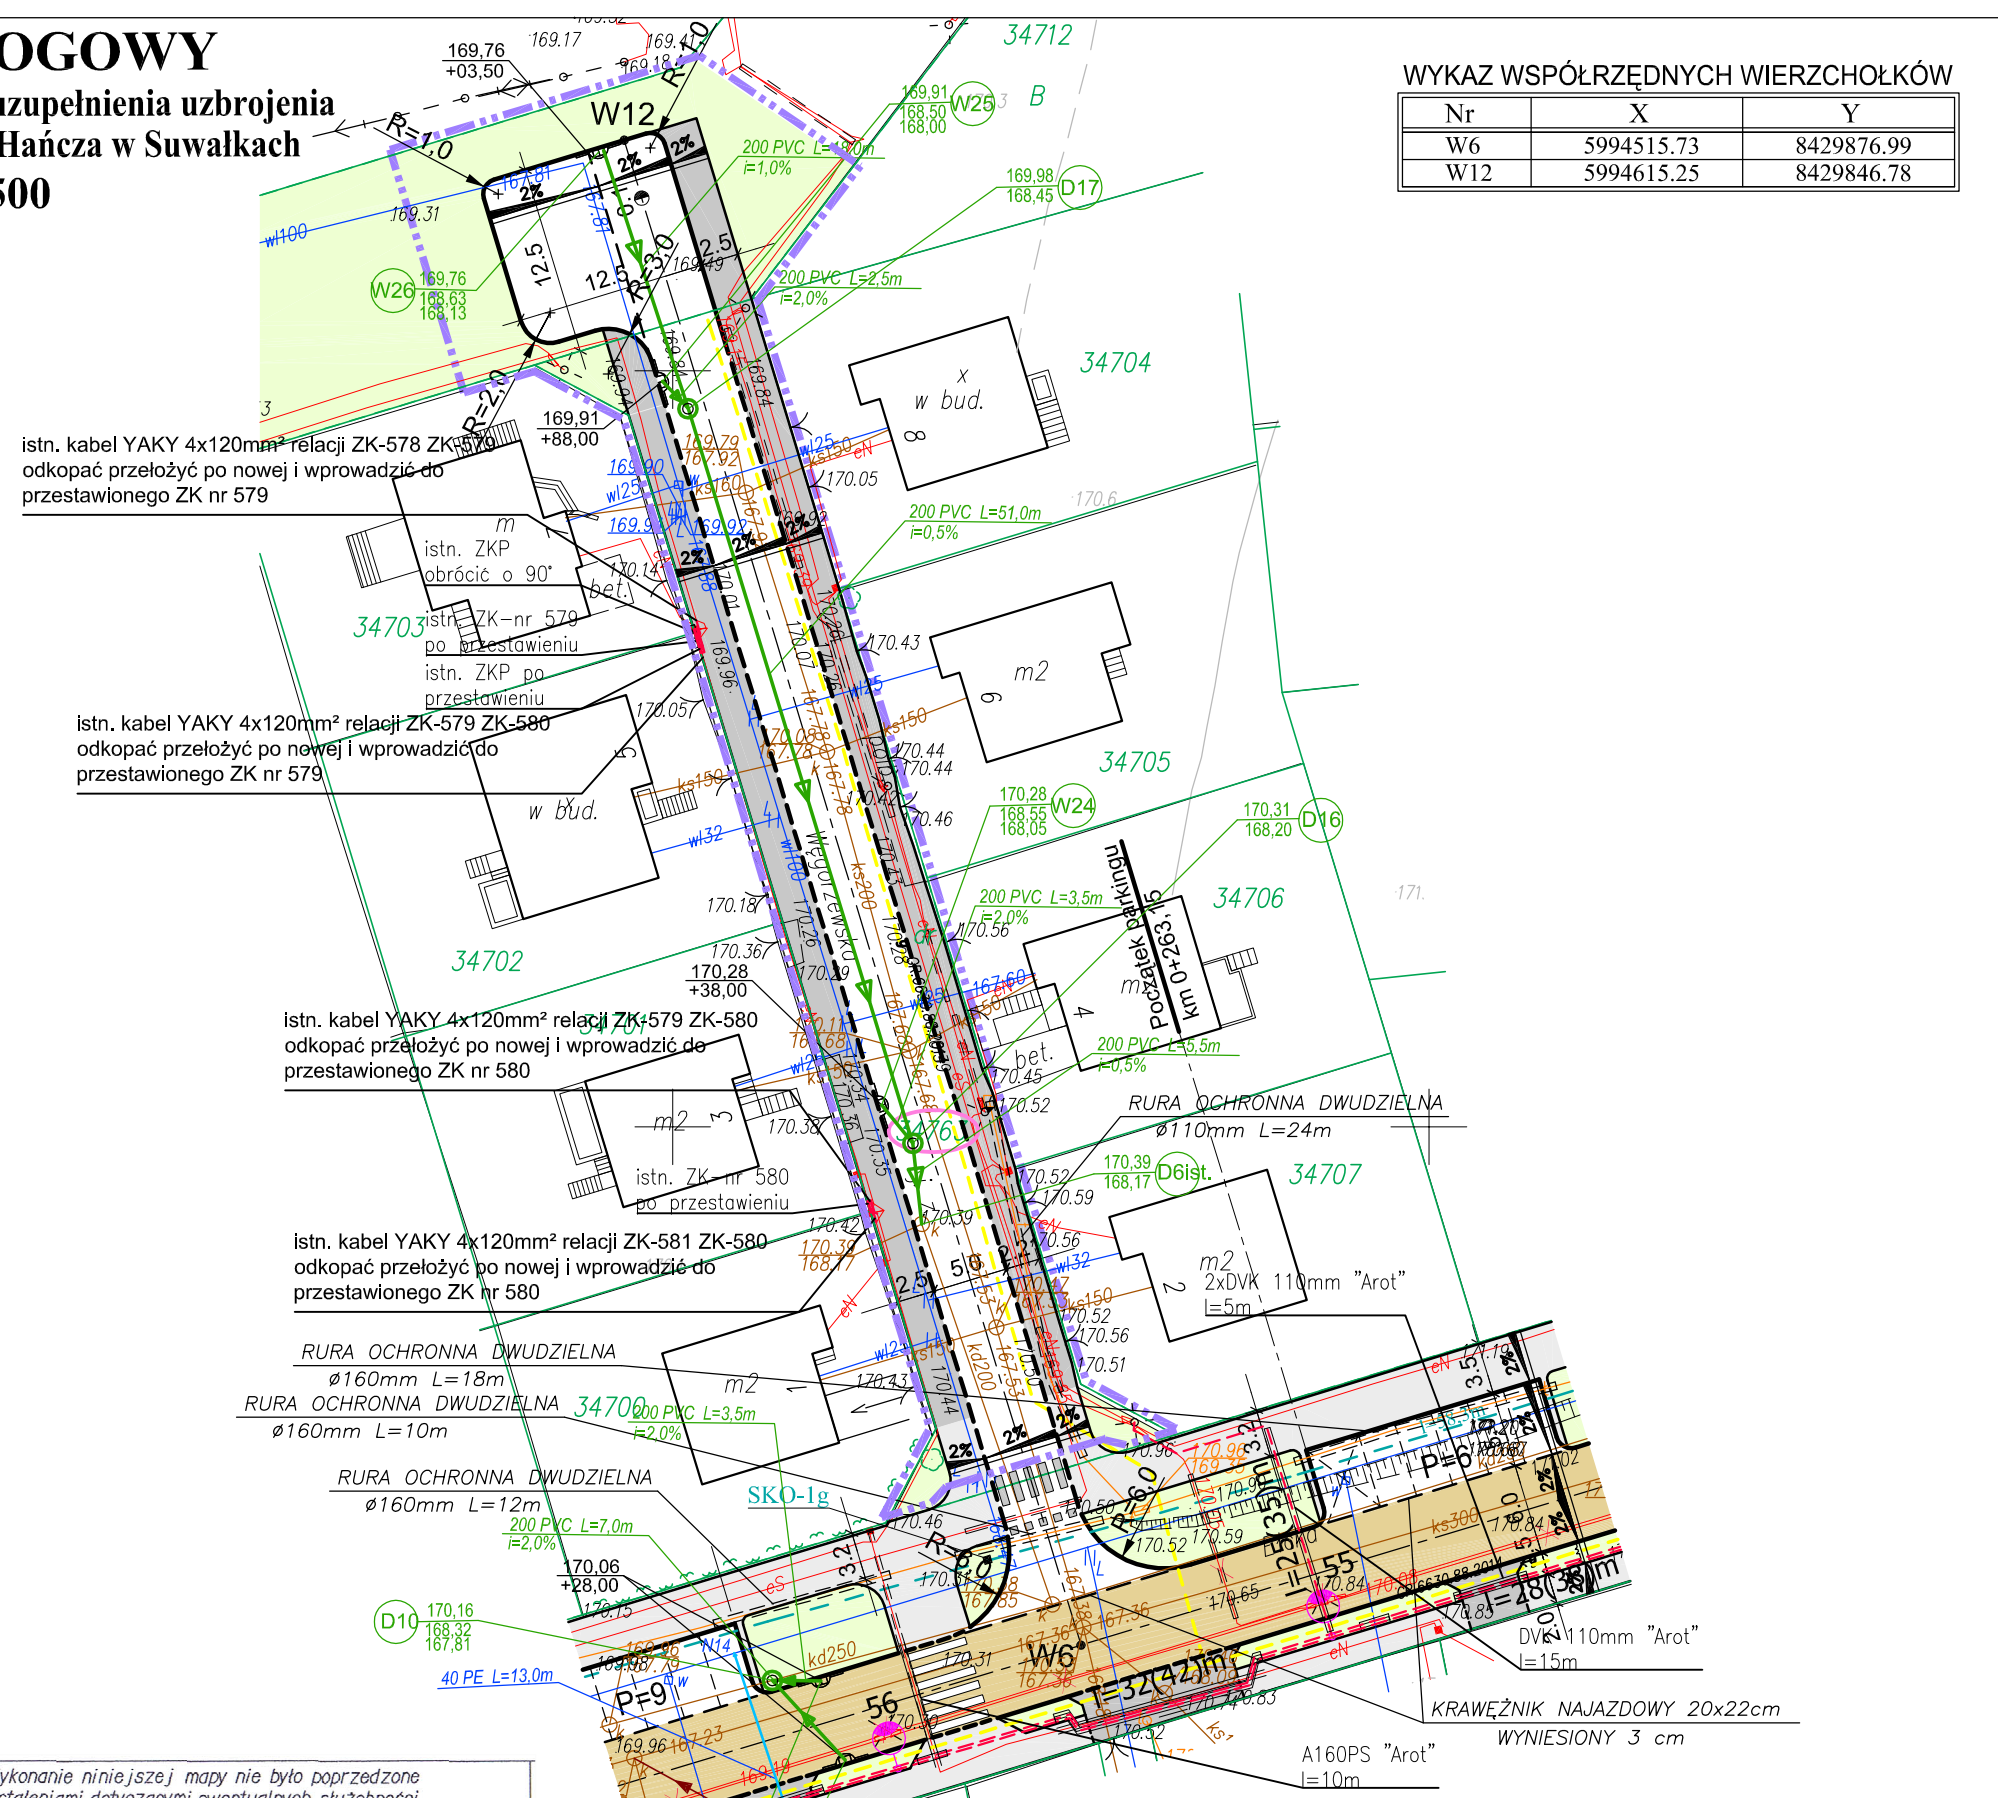

istn. kabel YAKY 4x120mm² relacji ZK-578 ZK-579 odkopać przełożyć po nowej i wprowadzić do przestawionego ZK nr 579

istn. kabel YAKY 4x120mm² relacji ZK-579 ZK-580 odkopać przełożyć po nowej i wprowadzić do przestawionego ZK nr 579

istn. kabel YAKY 4x120mm² relacji ZK-579 ZK-580 odkopać przełożyć po nowej i wprowadzić do przestawionego ZK nr 580

istn. kabel YAKY 4x120mm² relacji ZK-581 ZK-580 odkopać przełożyć po nowej i wprowadzić do przestawionego ZK nr 580

Poświadczam się, że niniejszy dokument został opracowany w wyniku prac geodezyjnych i kartograficznych, których rezultaty zawiera operat techniczny wpisany do ewidencji materiałów państwowego zasobu geodezyjnego i kartograficznego

Organ prowadzący państwowy zasób geodezyjny i kartograficzny

PREZYDENT MIASTA SUWAŁEK

Identyfikator ewidencyjny materiału zasobu - operatu technicznego


P.21063.2019.507

Data wpisania operatu technicznego do ewidencji materiałów zasobu

11.02.2019

Imię, nazwisko i podpis osoby reprezentującej organ

Mirosława Kubiśka

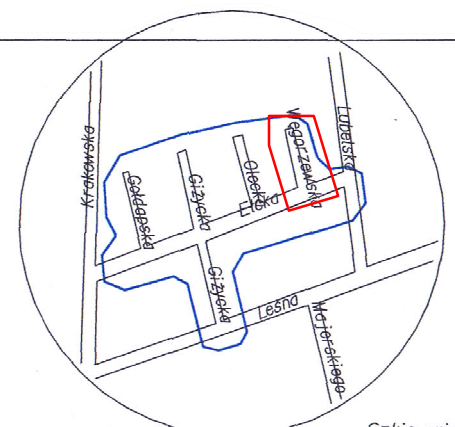

Szkic orientacji

MAPA DO CELÓW PROJEKTOWYCH

Miejscowość	Suwałki
Jednostka ewidencyjna	206301_I
Obręb ewidencyjny	Obręb Nr 07
Nazwa układu współrzędnych	Kronsztadt 60
Oznaczenie granic obszaru, który był przedmiotem aktualizacji	
Stużebności gruntowe mające wpływ na zagospodarowanie gruntów zlokalizowanych w granicach projektowanej inwestycji *	

Skala mapy 1 : 500

Oznaczenie kancelaryjne zgłoszenia pracy geodezyjnej GR.6640.438.2014

Data opracowania mapy: 18/06/2014

USŁUGI GEODEZYJNE STANISŁAW ESSEL 16-400 Suwałki, ul. Paca 8/37 tel. 565 83 15 NIP 844-104-39-88 REG. 790142743

Geodeta Uprawniony Upr. Nr 8104

Stanisław Essel 16-400 Suwałki, ul. Paca 8/37 tel. (0 87) 565 83 15; 0 601 392672

Imię i nazwisko, nr uprawnień i podpis osoby reprezentującej wykonawcę

Wykonanie niniejszej mapy nie było poprzedzone ustaleniami dotyczącymi ewentualnych służebności gruntowych obciążających grunty położone w granicach projektowanej inwestycji budowlanej

* Należy podać skrócony opis służebności gruntowej wraz ze sposobem jej oznaczenia na mapie, a w przypadku, kiedy nie wykonano ustalenia obciążenia służebnościami - zamieścić stosowną informację.

PRACOWNIA PROJEKTOWA „DARPOL” ZYGMUNT DARGIEWICZ
Gawrych Ruda 86 16-402 Suwałki tel./fax 5639120, e-mail: pp.darpol@gmail.com

Obiekt i adres	Budowa ul. Węgorzewskiej oraz uzupełnienia uzbrojenia technicznego terenu na osiedlu Hańcza w Suwałkach	Data:	listopad 2014r.
Tytuł opracowania	PROJEKT DROGOWY		Skala 1 : 500
Zespół	Imię i nazwisko	Nr upr.	Podpis
Projektant	mgr inż. Zygmunt Dargiewicz	SUW-5/97	
Sprawdzający	mgr inż. Marek Otrocki	SUW-81/94	