
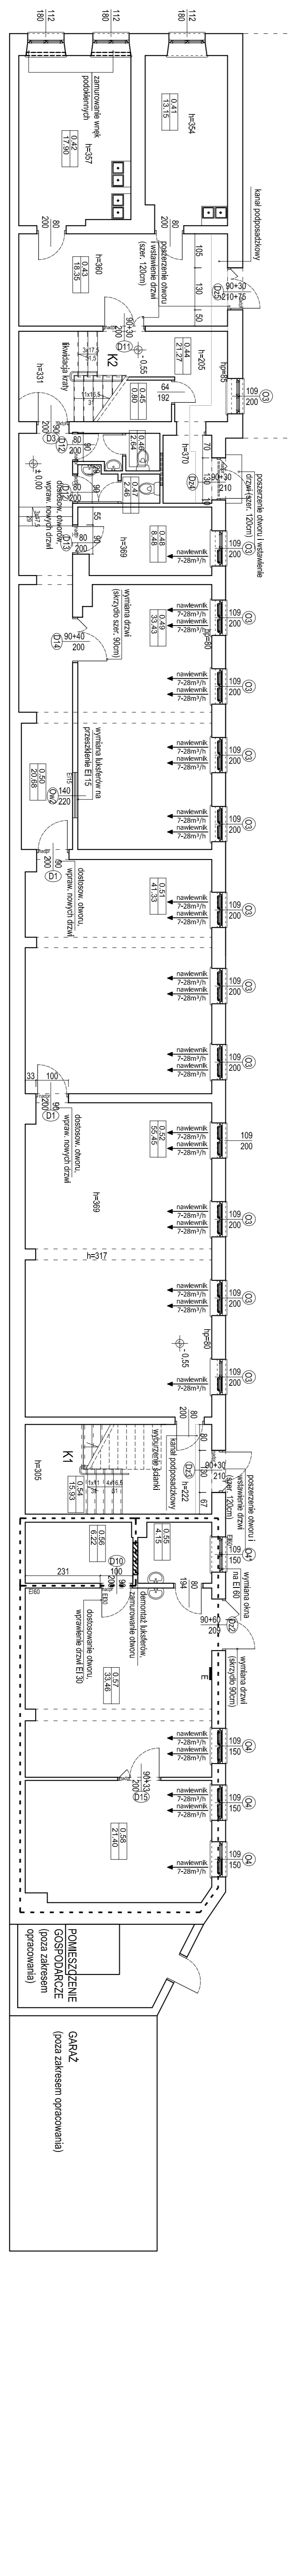


PLAN SYTUACYJNY

Zestawienie powierzchni partii		
SYMBOL	FLAMA	POWIERZCHNIA
0.01	infranja	11.44
0.02	sciana	20.39
0.03	sciana	16.43
0.04	sciana	29.73
0.05	sciana	23.73
0.06	sciana	22.70
0.07	sciana	48.59
0.08	sciana	48.59
0.09	sciana 5	42.02
0.10	sciana 6	14.65
0.11	sciana 7	5.91
0.12	sciana 8	20.89
0.13	sciana 9	6.87
0.14	sciana 10	7.10
0.15	sciana 11	6.20
0.16	sciana 12	30.00
0.17	sciana 13	4.12
0.18	sciana 14	4.71
0.19	sciana 15	14.10
0.20	sciana 16	47.24
0.21	sciana 17	5.22
0.22	sciana 18	12.89
0.23	sciana 19	16.29
0.24	sciana 20	12.39
0.25	sciana 21	24.39
0.26	sciana 22	56.60
0.27	sciana 23	6.95
0.28	sciana 24	26.83
0.29	sciana 25	36.10
0.30	sciana 26	24.92
0.31	sciana 27	5.35
0.32	sciana 28	14.72
0.33	sciana 29	36.00
0.34	sciana 30	4.22
0.35	sciana 31	7.15
0.36	sciana 32	13.15
0.37	sciana 33	17.90
0.38	sciana 34	18.35
0.39	sciana 35	21.27
0.40	sciana 36	2.94
0.41	sciana 37	2.46
0.42	sciana 38	33.43
0.43	sciana 39	20.89
0.44	sciana 40	41.33
0.45	sciana 41	55.45
0.46	sciana 42	15.93
0.47	sciana 43	6.32
0.48	sciana 44	4.32
0.49	sciana 45	33.46
0.50	sciana 46	21.40

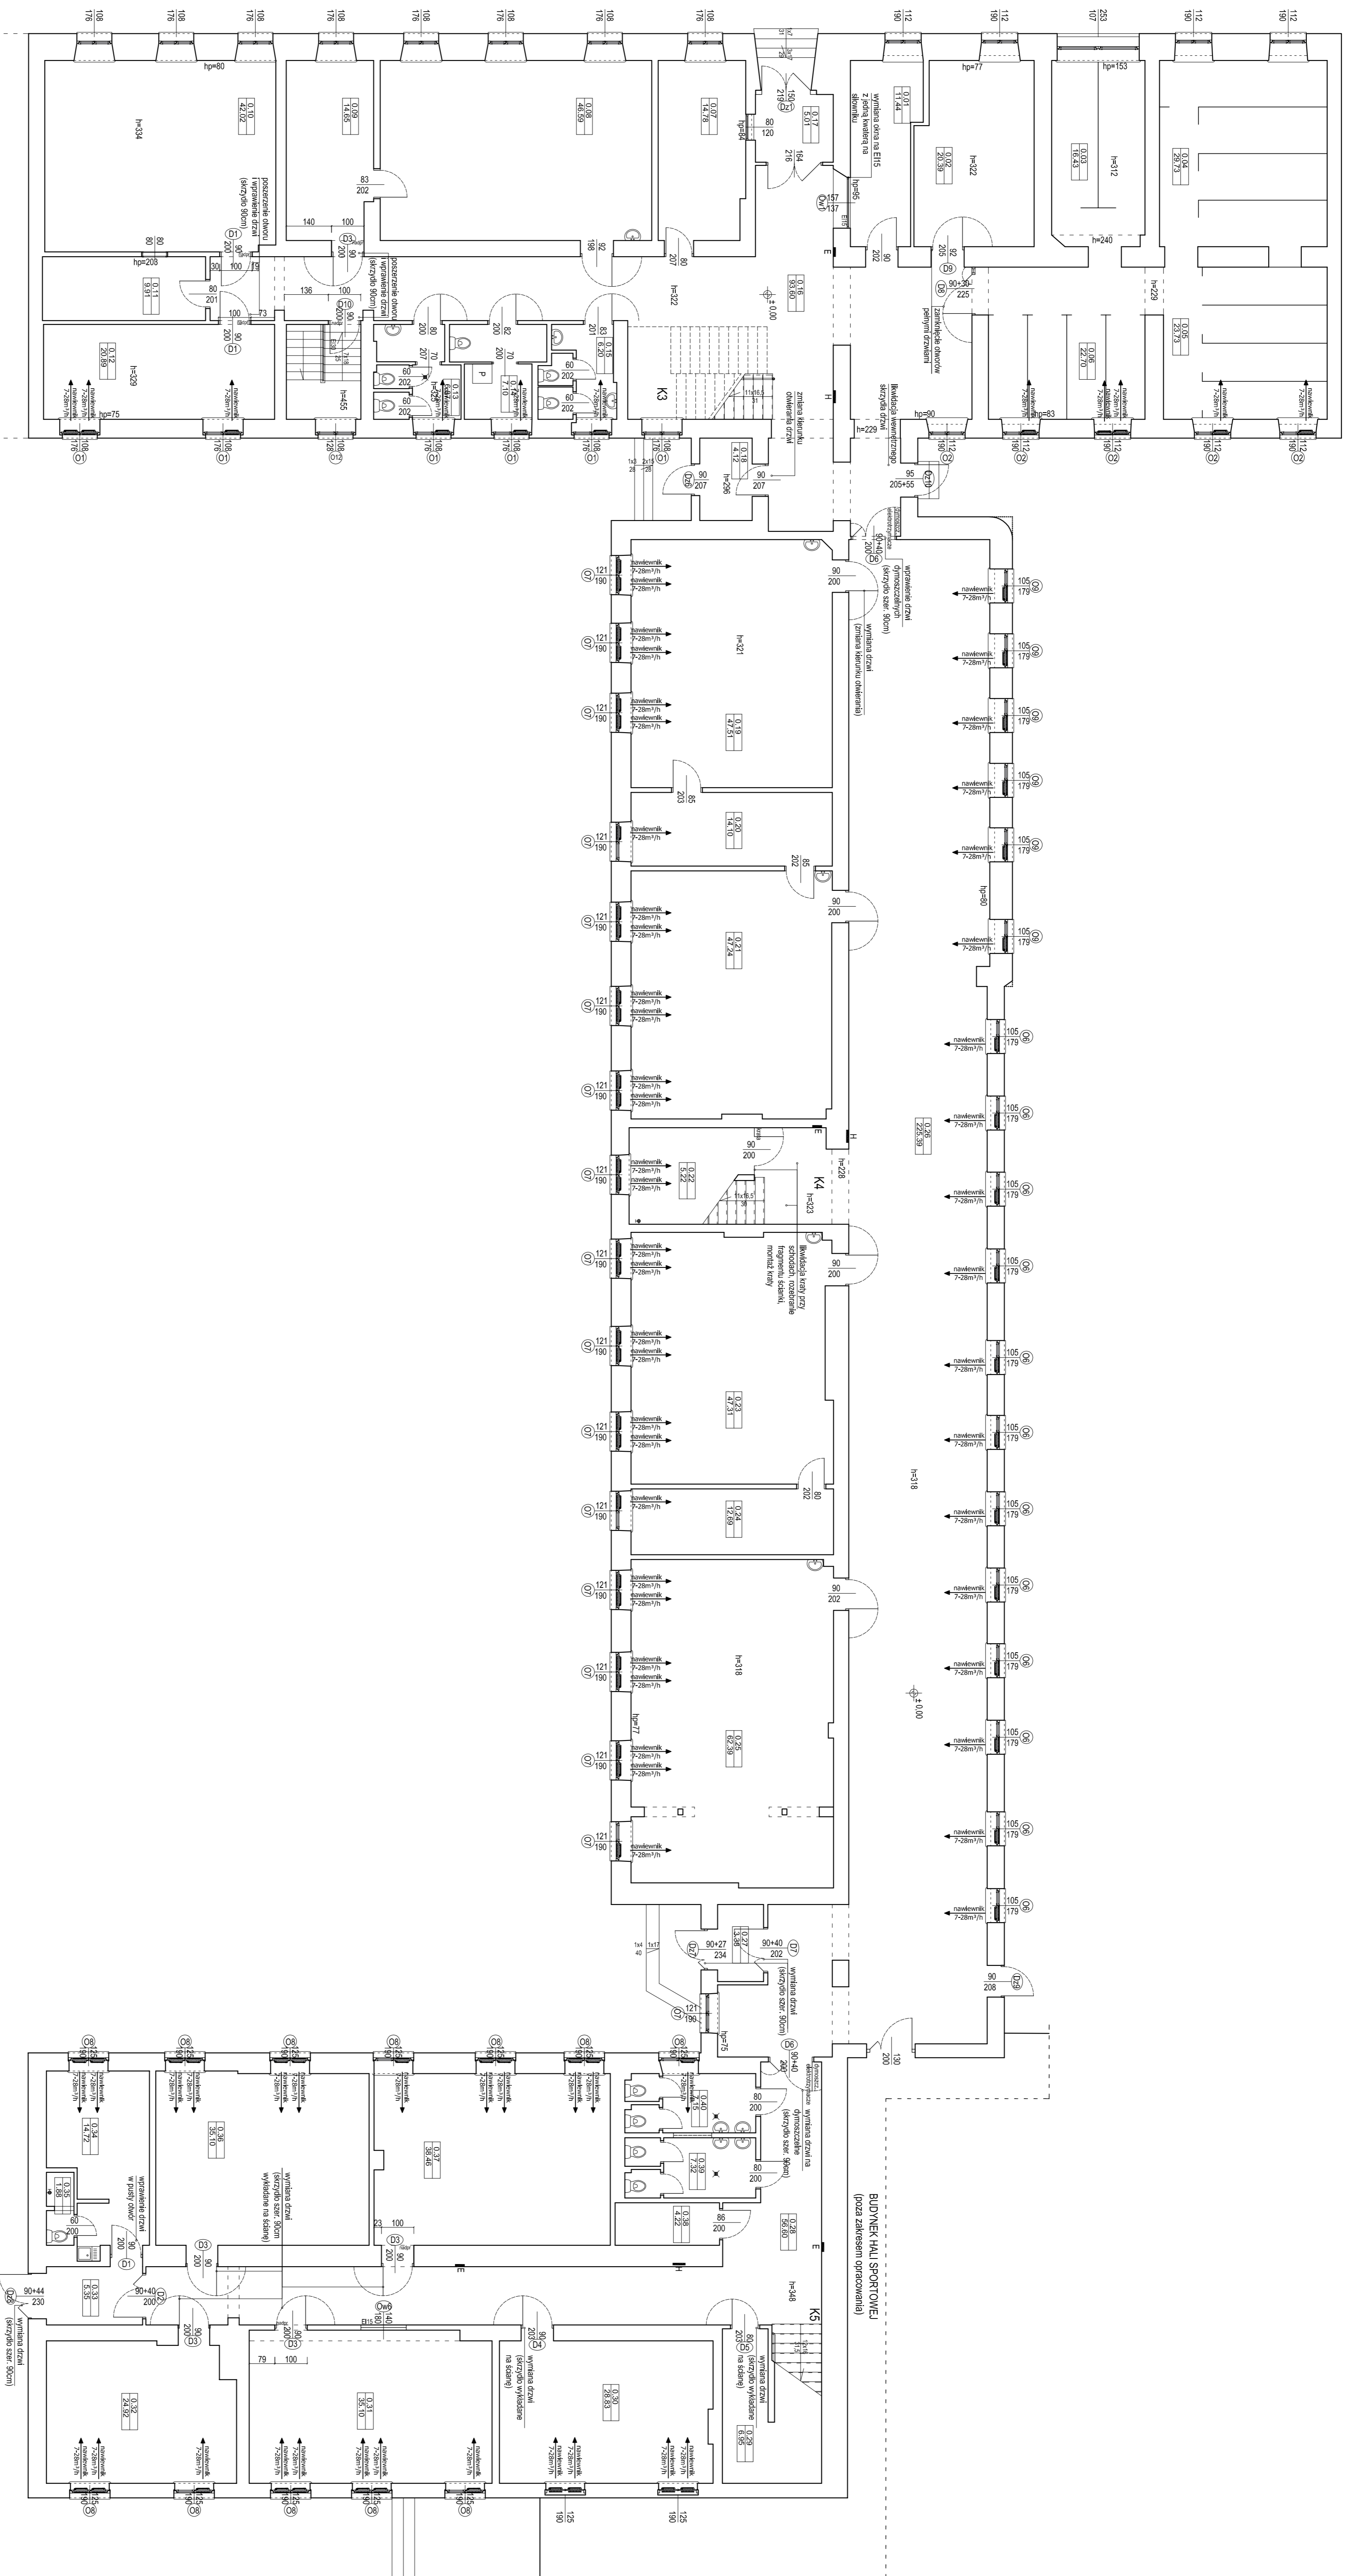

LEGENDA:
 - podłoga wewnątrz projektu konstrukcji
 - nawierzchnia hydroizolacyjna w projektowanym obiekcie

UWAGI:
 1. Rysunek zawierał błąd, błąd w rozmiarach rysunków oraz opisem technicznym.
 2. Wymiary podane w centymetrach, próczno podano w metrach.
 3. Wszystkie wymiary są podane na podstawie.



Niniejsze opracowanie służy do celów informacyjnych i nie stanowi gwarancji zaliczenia z dnia 4 lipca 1984 o prawie autorskim i prawach pokrewnych z tytułu, znaniami.
 DEKONSTRUKCYJNYCH:
 INWESTOR:
 UL. Tadeusza Kosciuszki 36/38, 16-400 Suwałki

INWESTOR: Masbio Suwałki, ul. Mickiewicza 1, 16-400 Suwałki
PROJEKTOWY: mgr inż. arch. Marek Sawicki, biuroarchitektoniczne 357/PW/02
ZASTĘPCY: mgr inż. arch. Anna Kłoczyńska, biuroarchitektoniczne
BRANŻOWY: mgr inż. arch. Jacek Kruczyk, biuroarchitektoniczne UWA-5388/04/00
PROJEKT BUDOWLANO-WYKONAWCZY
 SKALA: 1/2015
 TYTUŁ RYSUNKU: PROJEKT RZUT PARTERU
 SKALA: 1/100
 P.2