

ZARZĄD MIASTA W SUWAŁKACH

z siedzibą w Suwałkach przy ul. Mickiewicza 1.

19

temat opracowania:

PROJEKT REALIZACYJNY ARCHITEKTURY

MODERNIZACJI ISTNIEJĄCEJ ZABUDOWY


URZĘDU MIEJSKIEGO

W SUWAŁKACH

Załącznik Nr. 1.2 do decyzji o
- zatwierdzeniu projektu budowlanego
- pozwolenia na budowę
Znak: 1.6.4.3.1-329/95
data: 30.12.98

Projekt opracowali:	Imię i nazwisko:	Podpis:	Data:
Zespół autorski:	mgr inż. arch. Andrzej L. Szulc nr. upr: BŁ / 180 / 74		01.07.1998
	mgr inż. arch. Jarosław Łankowski		01.07.98
	mgr inż. arch. Piotr Kuczyński		01.07.98

Akceptacja:	Imię i nazwisko:	Podpis:	Data:
Sprawdzający:	mgr inż. arch. Sławomir Paszkowski nr. upr: SUW - 98 / 85		01.07.98
Z-ca Prezesa Zarządu:	mgr inż. Sławomir Klimko		01.07.98

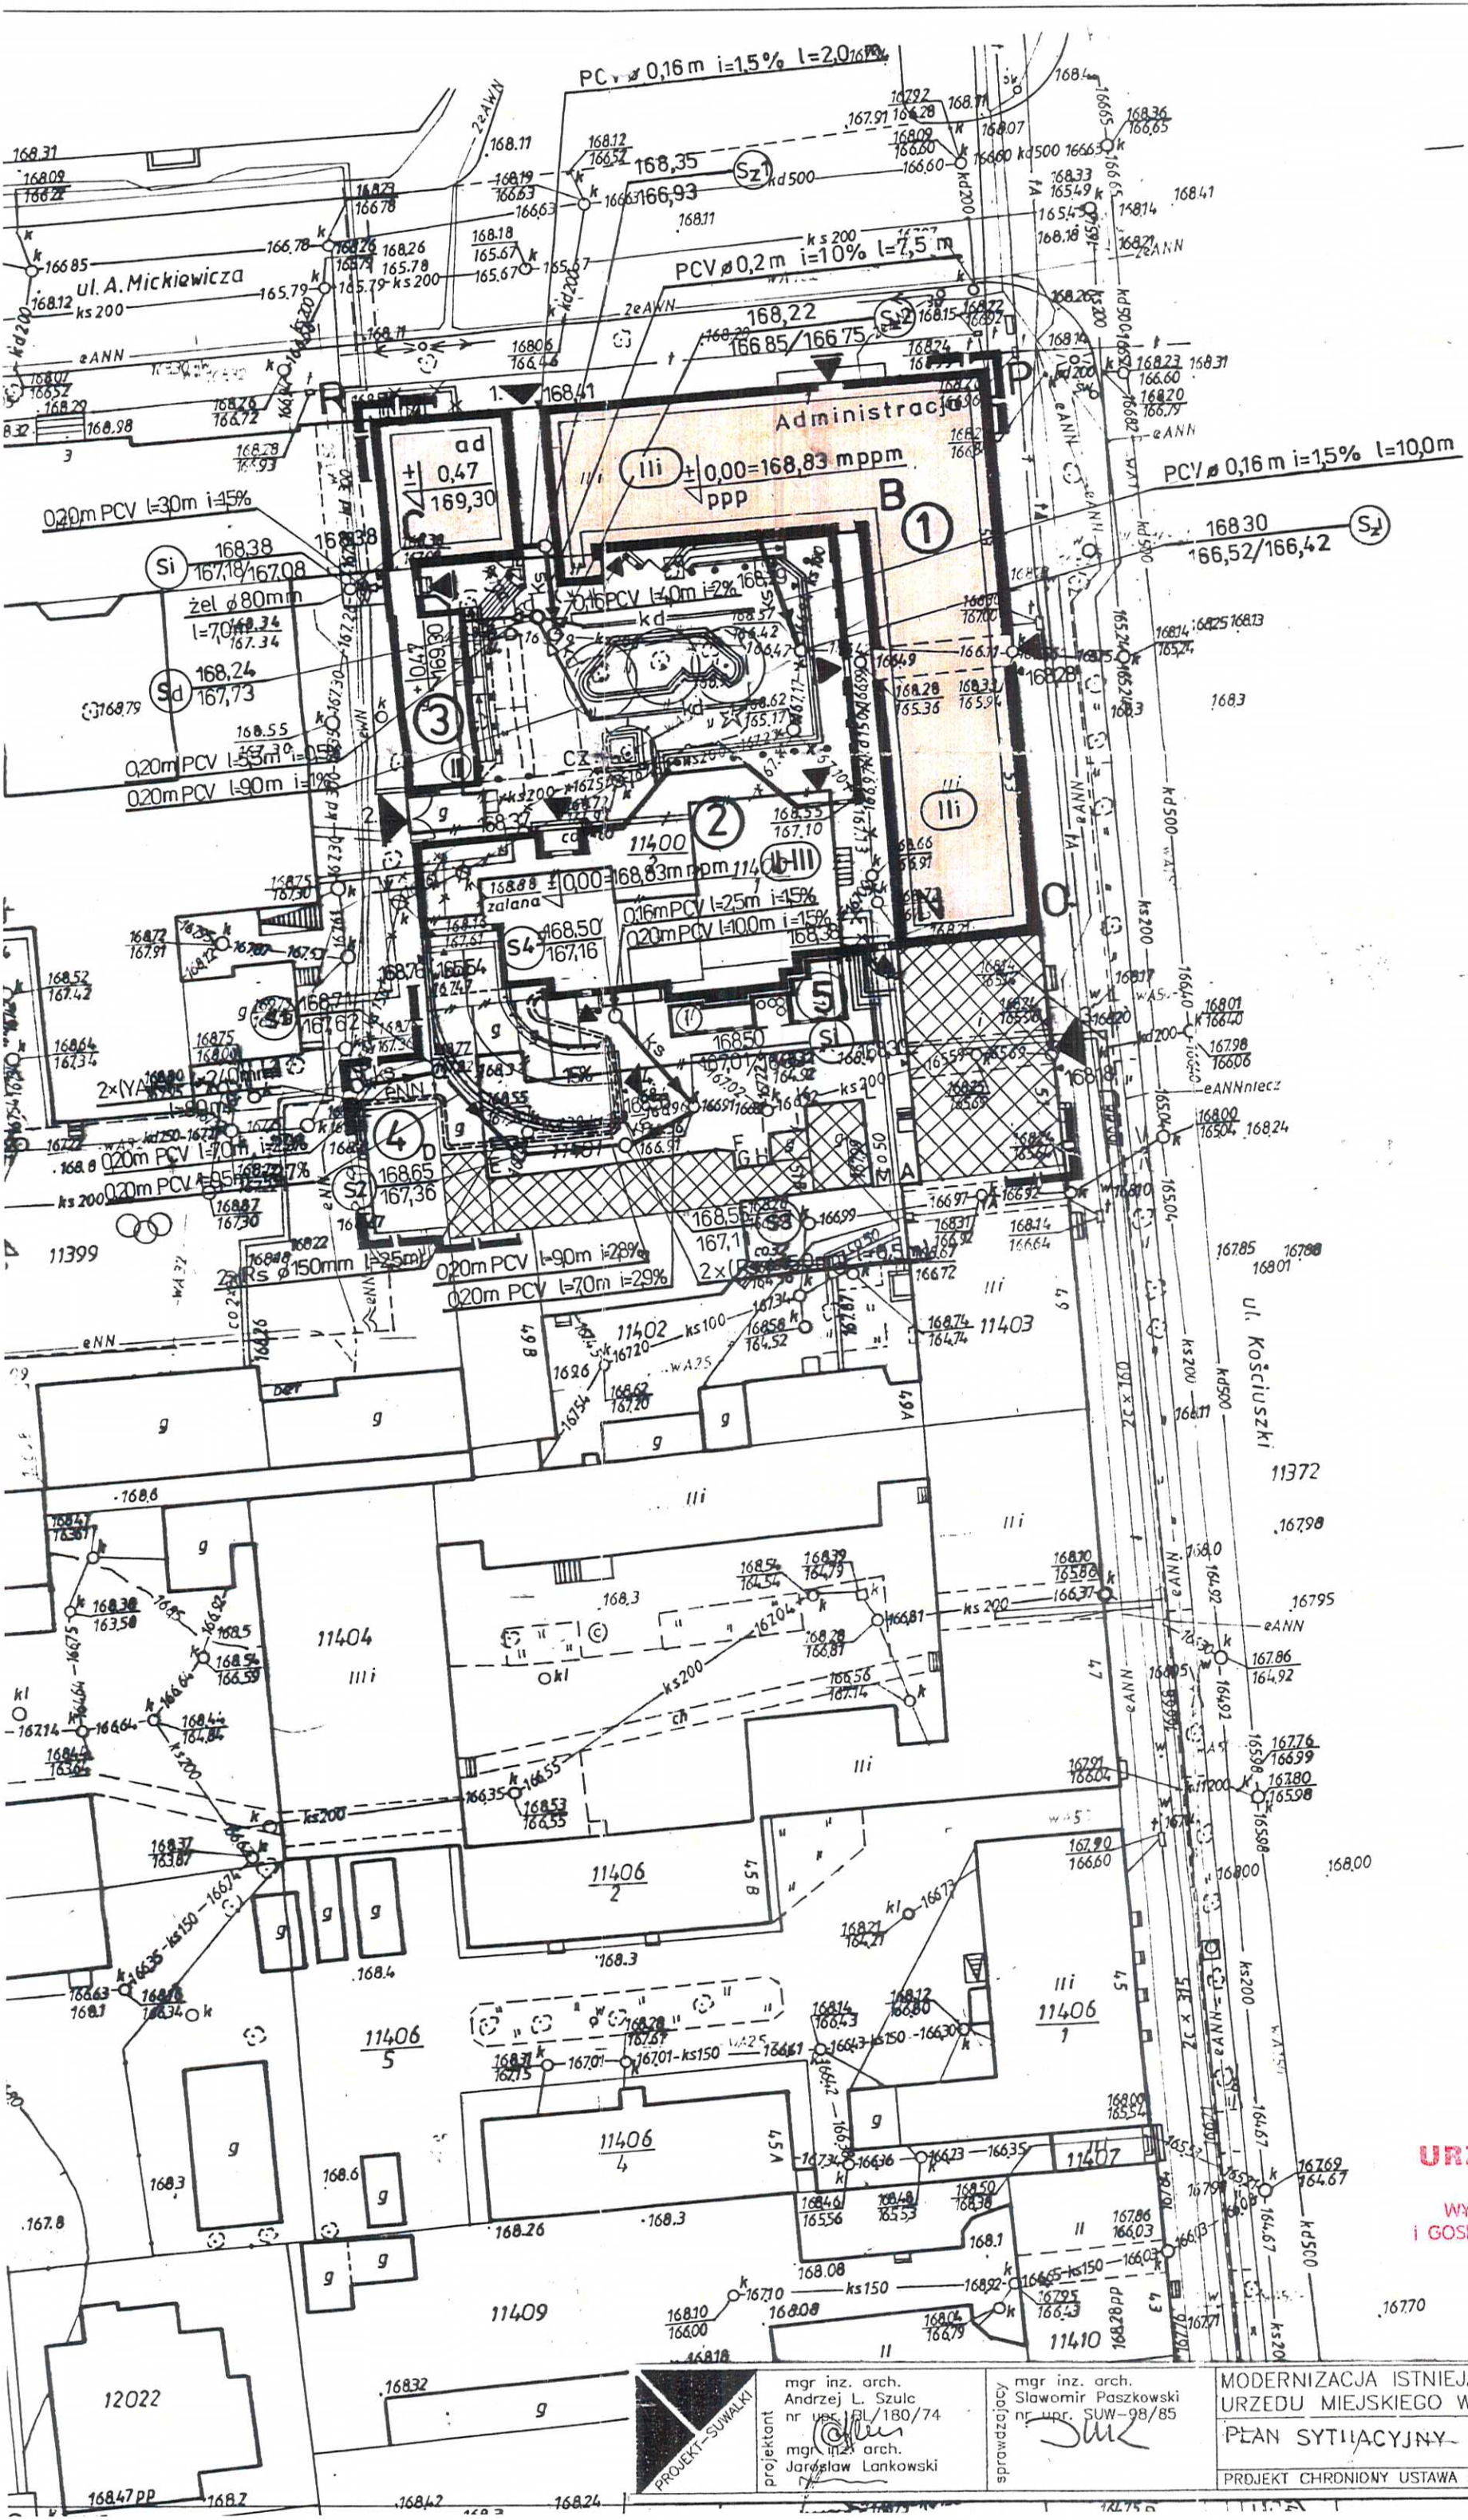

URZĄD MIEJSKI
w Suwałkach
WYDZIAŁ ARCHITEKTURY
I GOSPODARKI PRZEDSIĘWZIĘCIA


mgr inż. arch.
Andrzej L. Szulc
nr upr. 180/74
mgr inż. arch.
Jarosław Lankowski
mgr inż. arch.
Sławomir Paszkowski
nr upr. SUW-98/85

MODERNIZACJA ISTNIEJĄCEJ ZABUDOWY
URZĘDU MIEJSKIEGO W SUWALKACH
PLAN SYTUACYJNY
PROJEKT CHRONIONY USTAWĄ O PRAWIE AUTORSKIM

1:500
1

LP.	NAZWA POMIESZCZENIA	POWIERZCHNIA PODŁOGI	POWIERZCHNIA UŻYTKOWA	POSADZKA
1	KOMUNIKACJA	258.20	241.60	T-2/T-1
2	PODDASZE NIEUŻYTKOWE	8.90	4.90	T-13
3	WC DAMSKI	6.00	6.00	T-4
4	WC MĘSKI	7.90	7.90	T-4
5	POMIESZCZENIE GOSPODARCZE	1.70	1.70	T-5
6	PODDASZE NIEUŻYTKOWE	75.10	51.90	T-13
7	POKÓJ BIUROWY	28.50	21.20	T-3
8	POKÓJ BIUROWY	39.70	28.90	T-3
9	POMIESZCZENIE ZEGARA	12.40	12.40	T-7
10	POKÓJ BIUROWY	39.20	28.40	T-3
11	PODDASZE NIEUŻYTKOWE	179.60	117.10	T-13
12	POKÓJ BIUROWY	43.80	30.20	T-3
13	POKÓJ BIUROWY	22.80	10.60	T-3
14	POKÓJ BIUROWY	16.50	8.20	T-3
15	POKÓJ BIUROWY	18.10	9.30	T-3
16	WC MĘSKI	15.00	5.10	T-4
17	WC NIEPEŁNOSPRAWNYCH	3.90	3.90	T-5
18	WC DAMSKI	12.80	6.00	T-4
19	POKÓJ BIUROWY	30.70	18.70	T-3
20	PODDASZE NIEUŻYTKOWE	90.10	20.30	T-13
21	KLATKA SCHODOWA	9.60	9.60	T-1
	RAZEM :	920.50	643.90	

SEGMENT "B" NOWEJ ZABUDOWY WG ODRĘBNEGO OPRACOWANIA

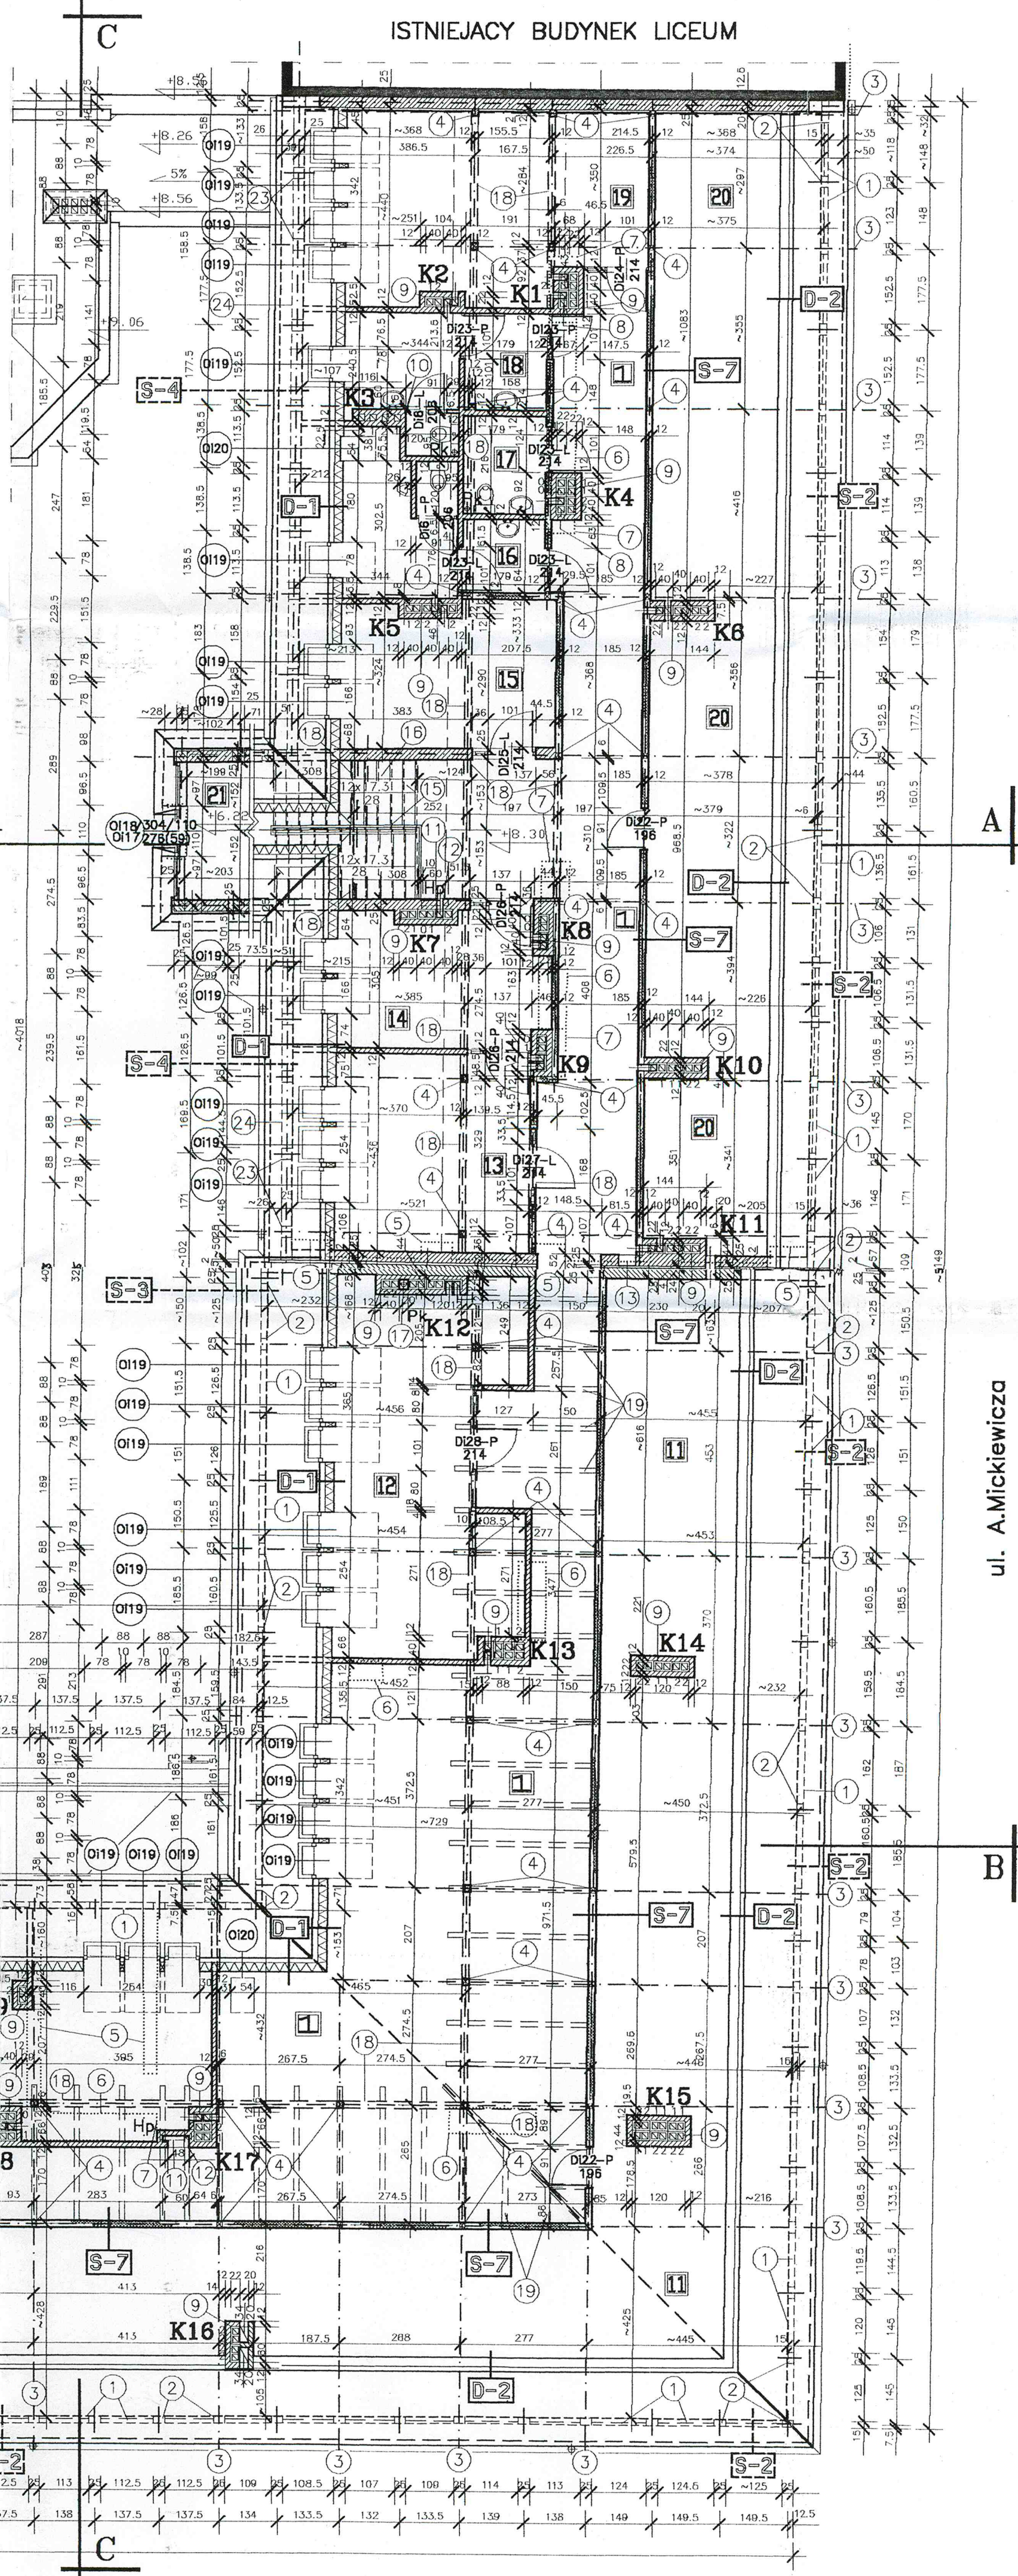

OBJAŚNIENIA:

- (1) wieniec żelbetowy (15x25cm) ścianki kolankowej wg p.r. konstrukcji
- (2) słupki żelbetowe (15x25cm) ścianki kolankowej wg p.r. konstrukcji
- (3) oś głównego wiazara dachowego
- (4) słup drewniany 12x12cm wg p.r. konstrukcji obłożony płytą gipsowo kartonową (o podwyższonej odporności ogniowej) GKF - 1,5cm
- (5) istniejące ściany lub ich fragmenty do rozebrania
- (6) istniejący komin do likwidacji
- (7) leżak istniejącego komina do likwidacji
- (8) otwór wentylacyjny pustki powietrznej nad ociepleniem poddasza
- (9) kminy wentylacyjne z prefabrykowanych pustaków betonowych (22x40cm) obmurzanych cegłą ceram. pełną na zaprawie cem.-wapiennej **)
- (10) kamin wentylacyjny z cegły ceram. pełnej na zaprawie cem.-wap. **)
- (11) wnęka na skrzynkę rozdzielczą c.o. (16x60x75cm) – spód na poziomie +8.22 **)
- (12) wnęka 25x48x60cm na hydrant p.poż. (90cm nad posadzką) **)
- (13) wnęka na elektryczna tablica rozdzielczą wg p.r. instalacji elektrycznych
- (14) rynny skrzynkowe HAURATON L=1.8 m – wg p.r. instalacji wod.-kan.
- (15) balustrada B-2 wg rys. nr 20, 22, 23
- (16) schody żelbetowe, płytowe wg p.r. konstrukcji
- (17) bruzda 20x20cm na pion kanalizacji sanitarnej – wg p.r. instalacji wod.-kan. **)
- (18) płatek drewniana (12x20cm) wg p.r. konstrukcji okładana płytą GKF-1.5cm
- (19) żełki (Bx20cm) widoczne od wnętrza, okładane jak płatwie – wg p.r. konstrukcji
- (20) stalowa drabina wylazu wg detalu (rys. nr 28)
- (21) istniejący otwór w stropie do przeróbki wg rys. nr 28
- (22) belki stalowe istniejącego stropu KLEJNA do adaptacji
- (23) słupki żelbetowe (25x25cm) nowej ścianki kolankowej poddasza wg p.r. konstrukcji
- (24) wieniec żelbetowy (25x25cm) wg p.r. konstrukcji

UWAGI :

*) WYMIARY POPRZEDZONE ZNAKIEM "~" ODNOSZĄ SIĘ DO ELEMENTÓW ISTNIEJĄCYCH OBIEKTU. NALEŻY JE KORYGOWAĆ PO SKUCIU ISTNIEJĄCYCH TYNKÓW LUB PRZY WYKONYWANIU UZUPEŁNIEŃ CZY NAPRAW USZKODZONYCH I ADAPTOWANYCH CZĘŚCI BUDYNKU.

**) WYMIAROWANE ROZMIESZCZENIE BRUZZ I WNEK INSTALACJI C.O., WOD.-KAN.
ORAZ WENTYLACJI GRWITACYJNEJ NALEŻY, W TRAKCIE ICH WYKONYWANIA,
KORYGOWAĆ Z ODPOWIAJĄCYMI IM ELEMENTAMI PROJEKTOWANYMI
NA POZOSTAŁYCH KONDYGNACJACH

Oznaczenia graficzne :

WYMIAROWANIE NOWYCH LUB PRZEROBIONYCH OTWORÓW OKIENNYCH: _____ szerokość w świetle muru _____
 _____ wysokość w świetle muru _____ (odległość od posadzki do dołu otworu)


WYMIAROWANIE OTWORÓW DRZWIOWYCH: _____ symbol drzwi _____
 _____ wysokość w świetle muru – od poziomu wykończonej posadzki _____

	elementy przeznaczone do likwidacji
	elementy nowe (oznaczenia normowe)
	elementy adaptowane
	elementy nowe projektowane wg odrębnego opracowania


URZĄD MIEJSKI
w Suwałkach
WYDZIAŁ ARCHITEKTURY
I GOSPODARKI PRZESTRZENNEJ

LP.	NAZWA POMIESZCZENIA	POWIERZCHNIA PODŁOGI [m ²]	SYMBOL PODŁOGI
1	SPOCZNIK WIEŻY	11.60	T-5
2	DACH WIEŻY	18.20	D-4
	RAZEM	29.8	

RZUT DACHU WIEŻY

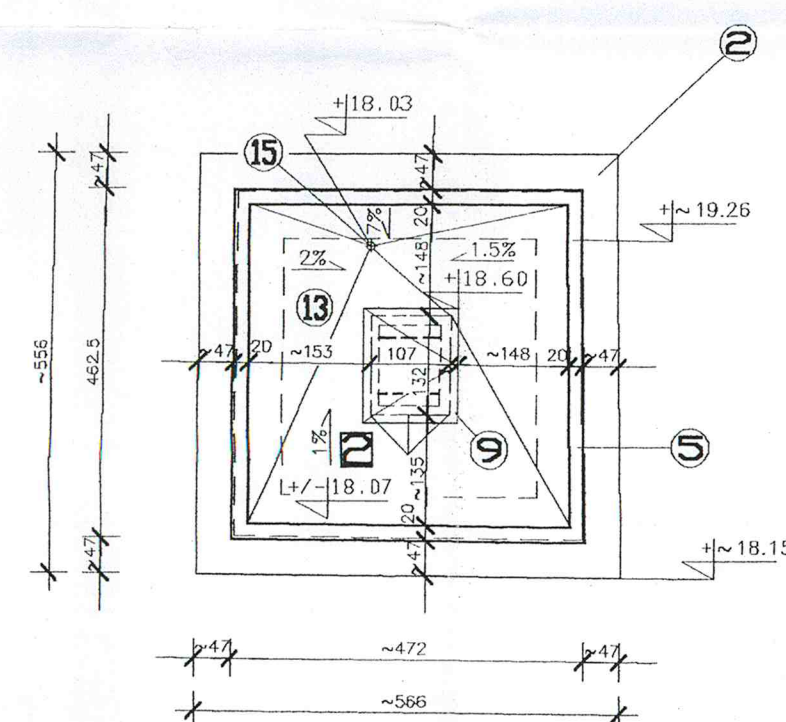


SEGMENT "A" NOWEJ ZABUDOWY WG ODREBNEGO OPRACOWANIA

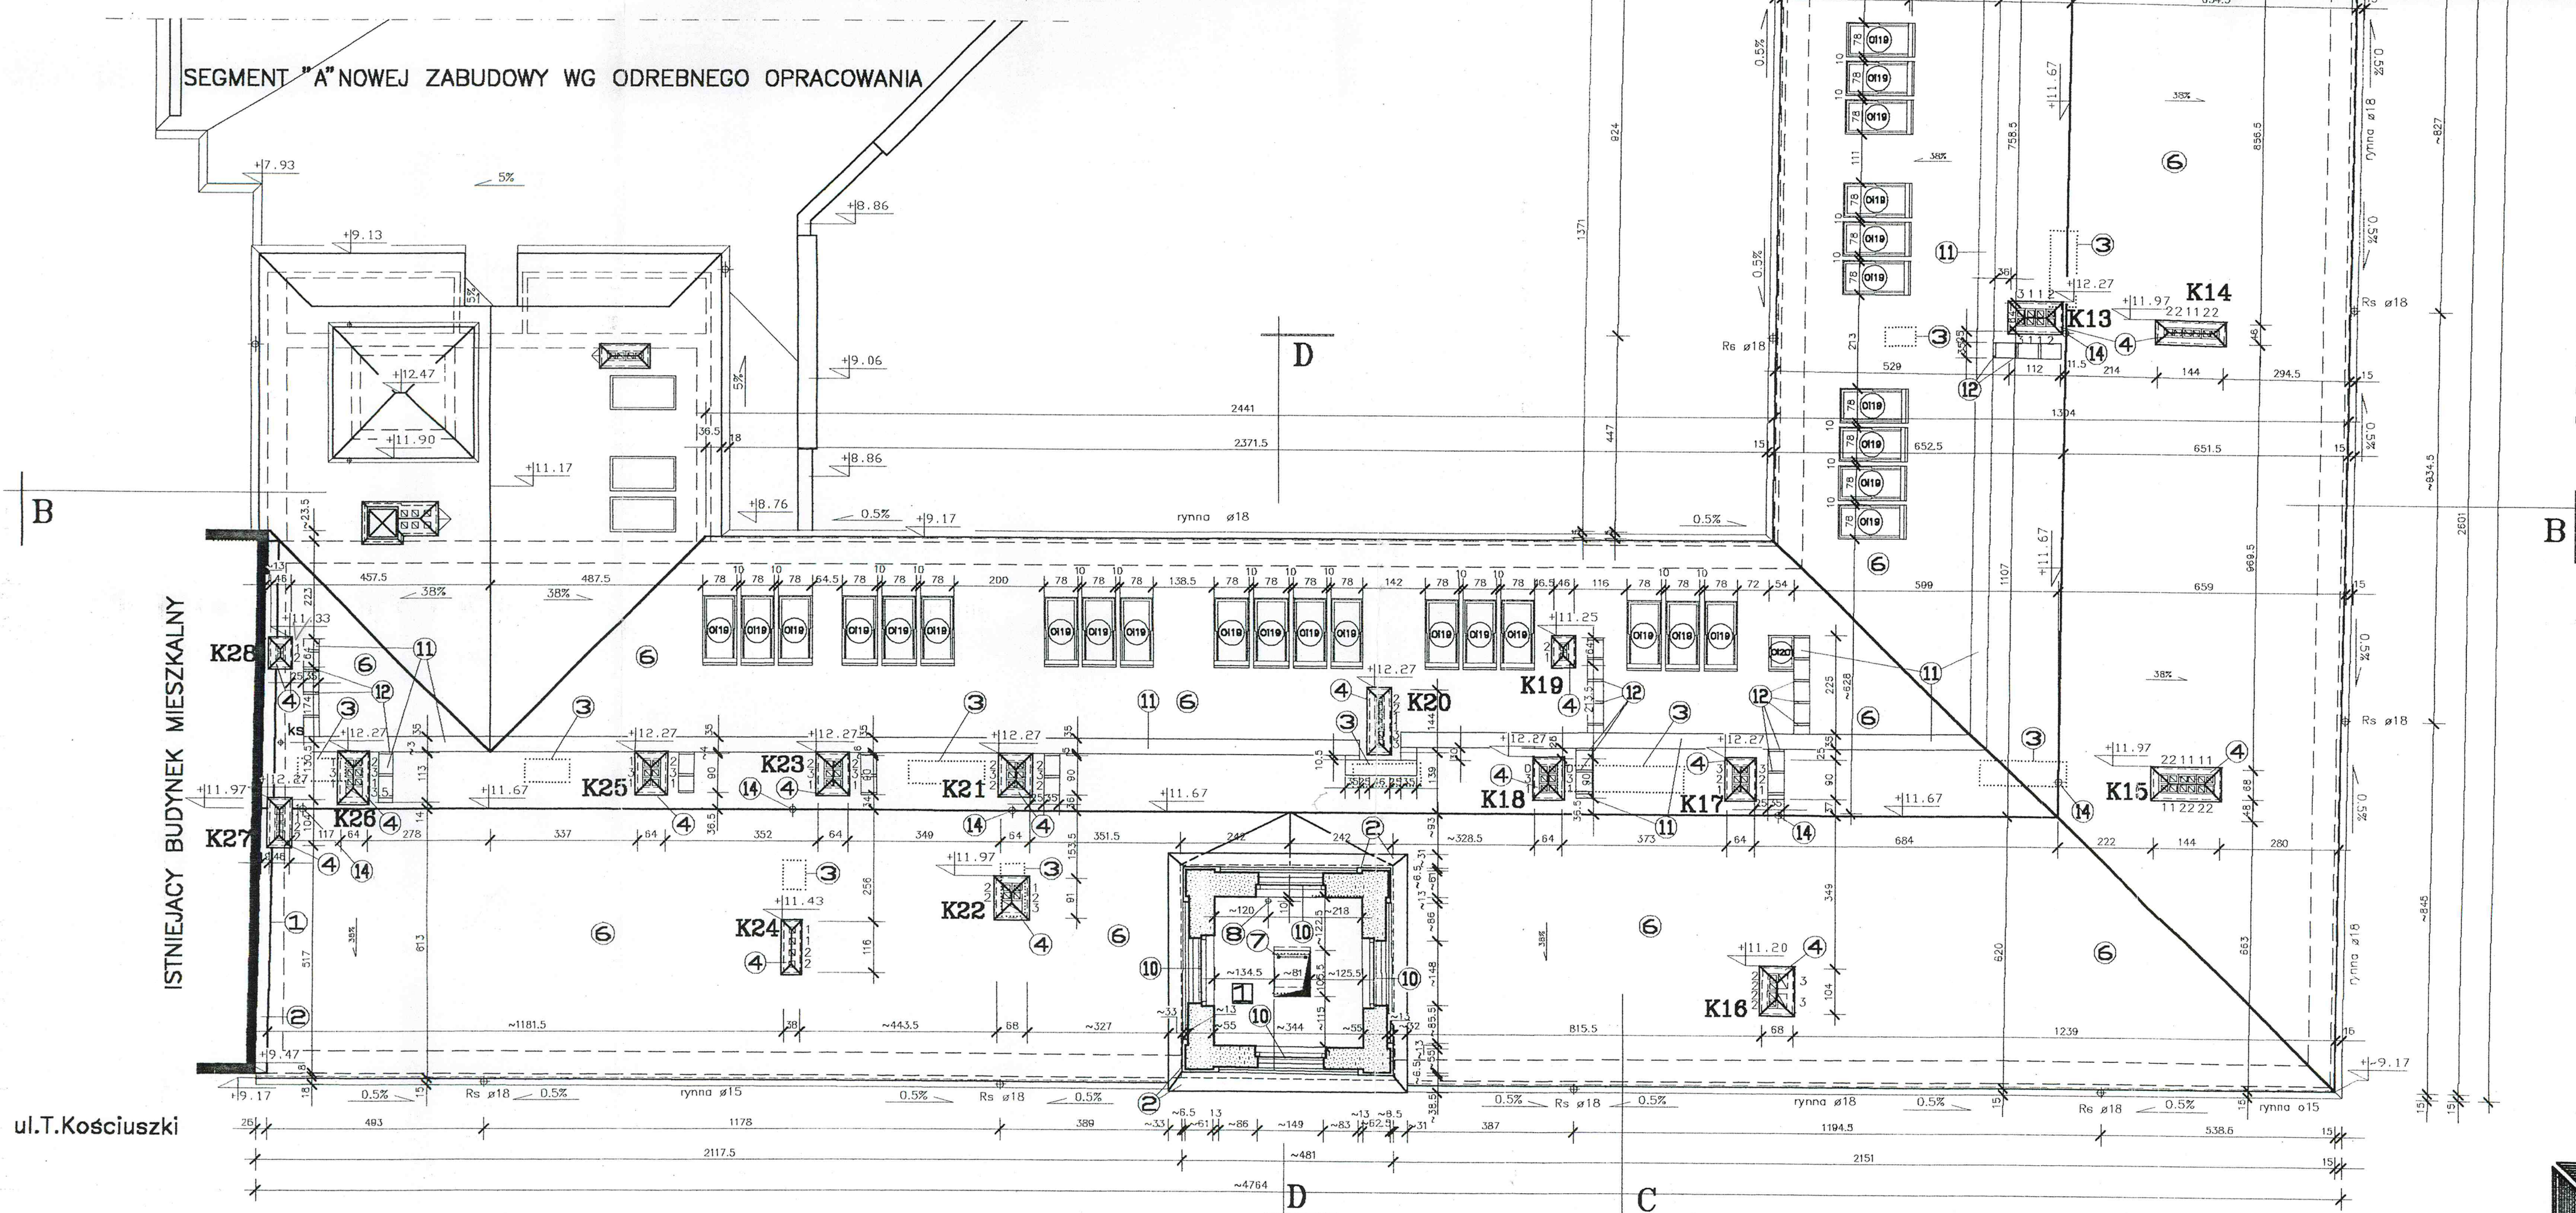

ISTNIEJACY BUDYNEK LICEUM

WG ODREBNEGO OPRACOWANIA

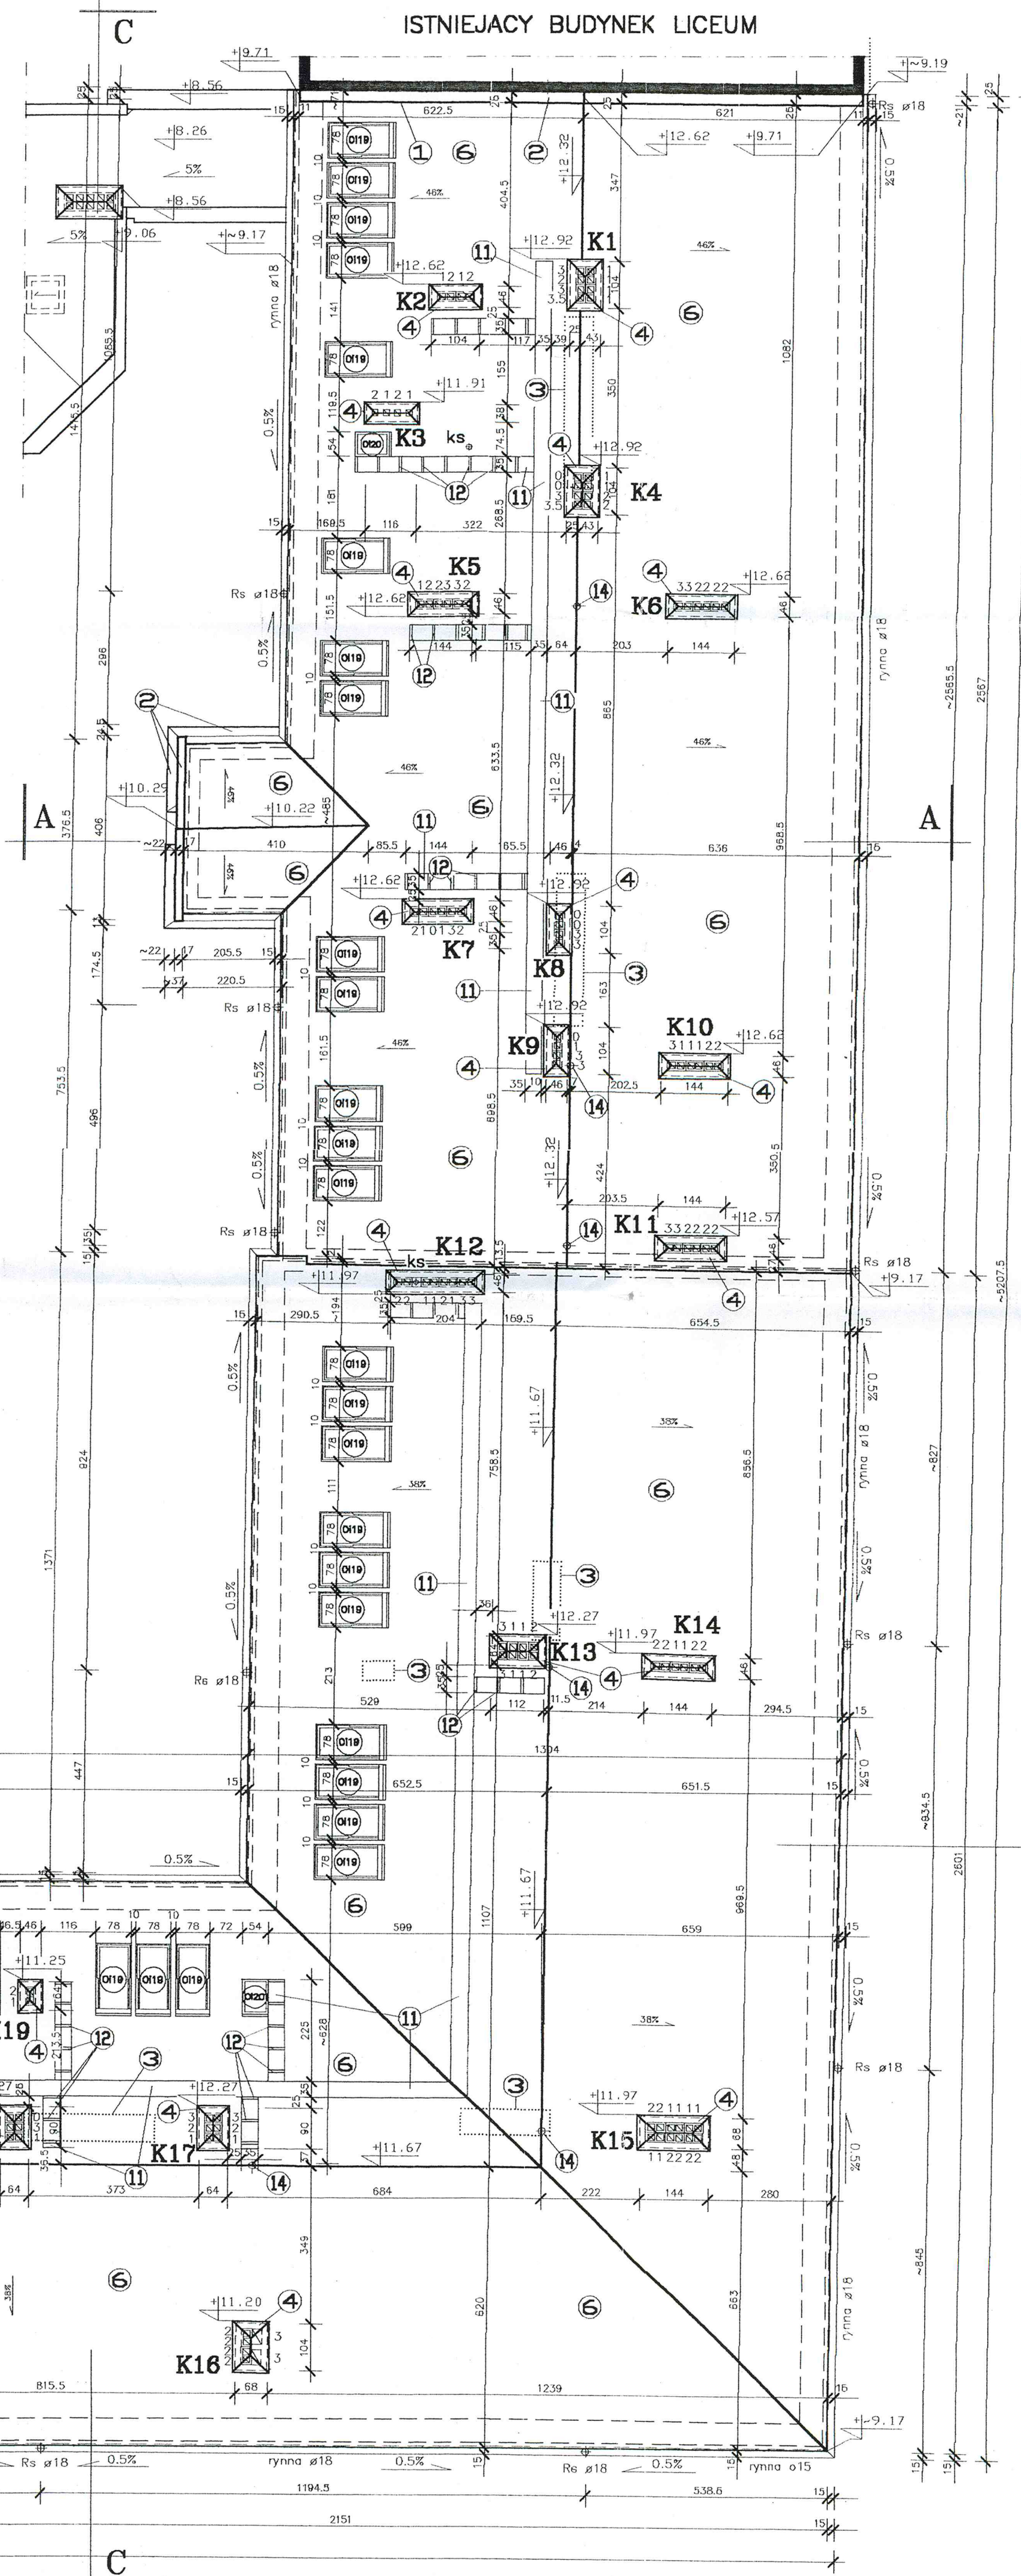

ul. A. Mickiewicza

UWAGI :

- ① MUR ODDZIELENIA P.-POŻ.
- ② OBRÓBKA BLACHARSKA
- ③ ISTNIEJĄCE KOMINY – DO LIKWIDACJI
- ④ CZAPY BETONOWE GR.6.0CM Z WYPROFILOWANYMI NA ZEWNĄTRZ SPADKAMI 2% ZBRZONE SIATKĄ (O OCZKACH 10x10cm) Z PRETÓW STAŁOWYCH Ø6
- ⑤ ISTN. BALUSTADA DREWNIANA, DO KONSERWACJI I PONOWNEGO WMONTOWANIA
- ⑥ BLACHA TRAPEZOWA POWLEKANA
- ⑦ DRABINA WG RYS.28
- ⑧ RURA SPUSTOWA KAN. DESZCZOWEJ PCV Ø100mm
- ⑨ WYŁĄZ WG RYS. 27
- ⑩ ISTN. ŻALUZJE DREWNIANE – DO KONSERWACJI I PONOWNEGO WMONTOWANIA
- ⑪ ŁAWA KOMINIARSKA (SZER.35cm) Z DESEK Z DREWNA IMPREGNOWANEGO 12x3,8cm
W RAMKACH Z KĄTOWNIKÓW STAŁ. L 40x40/4
- ⑫ NADBITKI ANTYPOŻŁOGOWE DREWNIANE IMPREGNOWANE 5,0x2,5cm CO 30cm
- ⑬ POWŁOKI POKRYCIA – "EKODECK-WWL"
- ⑭ HAK KOMINIARSKI Z PRĘTA STAŁ. ø18
- ⑮ WPUST KANALIZACJI DESZCZOWEJ ŻEL. Ø100mm

OZNACZENIA:

- elementy przeznaczone do likwidacji
 elementy adaptowane

URZĄD MIEJSKI
w Suwałkach
WYDZIAŁ ARCHITEKTURY
I GOSPODARKI PRZESTRZENNEJ

UWAGA:

WYMIARY POPRZEDZONE ZNAKIEM "~" ODNOSZĄ SIĘ DO ELEMENTÓW ISTNIEJĄCYCH OBIEKTU. NALEŻY JE KORYGOWAĆ PO SKUCIU ISTNIEJĄCYCH TYNKÓW LUB PRZY WYKONYWANIU UZUPEŁNIEŃ CZY NAPRAW USZKODZONYCH I ADAPTOWANYCH CZĘŚCI BUDYNKU.

UWAGA:

WYMIARY POPRZEDZONE ZNAKIEM "~" ODNOSZĄ SIĘ DO ELEMENTÓW ISTNIEJĄCYCH OBIEKTU. NALEŻY JE KORYGOWAĆ PO SKUCIU ISTNIEJĄCYCH TYNKÓW LUB PRZY WYKONYWANIU UZUPEŁNIENI CZY NAPRAW USZKODZONYCH I ADAPTOWANYCH CZĘŚCI BUDYNKU.

OZNACZENIA:

-  elementy przeznaczone do likwidacji
-  elementy nowe (oznaczenia normowe)
-  elementy adaptowane

- (28) ISTNIEJĄCA WIĘŻBA DACHOWA – DO LIKWIDACJI
- (29) ISTNIEJĄCE KOMINY – DO LIKWIDACJI
- (30) ISTNIEJĄCY STROP – DO LIKWIDACJI
- (31) ISTNIEJĄCE ŚCIANY LUB ICH FRAGMENTY – DO LIKWIDACJI
- (32) ISTNIEJĄCE SCHODY – DO LIKWIDACJI
- (33) ISTNIEJĄCY OTWÓR DRZWIOWY – DO ZAMUROWANIA (Z POZOSTAWIENIEM PROJEKTOWANEGO OTWORU OKIENNEGO 110x110+f=10cm)

OBJAŚNIENIA:

- (1) PROFIL GZYMSU WG INWENTARYZACJI ARCH.-KONSERWATORSKIEJ (DETALE ARCH.) – TII NR PROJ. 234-KKP-PI-A+K OPRACOWANEJ PRZEZ PP PRACOWNIE KONSERWACJI ZABYTEKÓW ODDZIAŁ BIAŁYSTOK – 1987 ROK
- (2) PROFIL GZYMSU WG RYS.30
- (3) OBROBKA BLACHARSKA
- (4) DETAL OKAPU WG RYS.29
- (5) CHUDY BETON (5–10cm)
- (6) PAPA ASFALTOWA PODKŁADOWA NA LEPIKU NA GORĄCO
- (7) PODWÓJNA POWŁOKA LEPIKU ASFALTOWEGO NA GORĄCO
- (8) ŁAWA ŻELBETOWA WG P.R. KONSTRUKCJI
- (9) SCHODY BETONOWE NA GRUNCIE WG P.R. KONSTRUKCJI
- (10) SCHODY ŻELBETOWE PŁYTOWE WG P.R. KONSTRUKCJI
- (11) BALUSTRA B-2 WG RYSUNKÓW 20,22,23,24 i 25
- (12) NADPROŻE ŻELBETOWE WG P.R. KONSTRUKCJI
- (13) WIENIEC ŻELBETOWY WG P.R. KONSTRUKCJI
- (14) ŚCIANKA ATTYKOWA Z CEGŁY CERAM. PEŁNEJ (12cm)
- (15) PŁYTA ŻELBETOWA WG P.R. KONSTRUKCJI

- (16) PROJ. PODCIĄG Z Kształtowników stalowych (w istniejącej ścianie) wg P.R. konstrukcji
- (17) WYLEWKA WYRÓWNAWCZA Z BETONU (5–10cm)
- (18) DOCIEPLENIE WIENCA STROPU – STYROPIAN M-20 (5cm)
- (19) STROP GĘSTOŻEBROWY WG P.R. konstrukcji
- (20) STROP PODWIESZONY WG CZĘŚCI OPISOWEJ PROJEKTU
- (21) PŁATEW DREWNIANA (WG P.R. konstrukcji) obłożona płytami gipsowo-kartonowymi (o podwyższonej odporności ogniowej) GKF-15cm
- (22) JĘTKA (8x20cm) WG P.R. konstrukcji
- (23) KROKIEW (8x20cm) WG P.R. konstrukcji
- (24) MURŁATA (12x12cm)
- (25) WIENIEC ŻELBETOWY (15x25cm) ze słupkami żelbetowymi (15x25cm) ścianki kolankiwej w rozstawie podanym na rzucie poddasza oraz wg P.R. konstrukcji
- (26) CZAPY BET.GR.6cm z wyprofilowanymi na zewnątrz spadkami 2% zbrojone siatką (o oczkach 10x10cm) z prętów stalowych $\varnothing 6$
- (27) OTWORY WENTYLACYJNE zabezpieczone siatką stalową ocynkowaną o wymiarach oczek 2.0x2.0cm w ramach z kątowników stalowych L 20x20/3



mgr inż. arch.
Jarosław Łankowski
projektant

mgr inż. arch.
Sławomir Paszkowski
nr upr. SUW-98/85
sprawdzający

MODERNIZACJA ISTNIEJĄCEJ ZABUDOWY
URZĘDU MIEJSKIEGO W SUWAŁKACH
PRZĘKRÓJ A-A

1:100

7

PROJEKT CHRONIONY USTAWĄ O PRAWIE AUTORSKIM

UWAGA:


WYMIARY POPRZEDZONE ZNAKIEM "~" ODNOSZĄ SIĘ DO ELEMENTÓW ISTNIEJĄCYCH OBIEKTU. NALEŻY JE KORYGOWAĆ PO SKUCIU ISTNIEJĄCYCH TYNKÓW LUB PRZY WYKONYWANIU UZUPEŁNIENI I CZY NAPRAW USZKODZONYCH I ADAPTOWANYCH CZĘŚCI BUDYNKU.

- 26 ISTNIEJĄCA WIEŻBA DACHOWA - DO LIKWIDACJI
- 27 ISTNIEJĄCE KOMINY - DO LIKWIDACJI
- 28 ISTNIEJĄCY STROP - DO LIKWIDACJI
- 29 ISTNIEJĄCE ŚCIANY LUB ICH FRAGMENTY - DO LIKWIDACJI
- 30 ISTNIEJĄCE SCHODY - DO LIKWIDACJI
- 31 ISTNIEJĄCY OTWÓR DRZWIOWY DO ZAMUROWANIA
- 32 ISTNIEJĄCY OTWÓR OKIENNY DO ZAMUROWANIA
- 33 ISTNIEJĄCE FRAGMENTY ŚCIAN POD OTWORAMI OKIENNYMI - DO LIKWIDACJI WG RYS.32

- 34 DETAL OKAPU WG RYS.29
- 35 PROFIL GZYMSU NR 1 WG RYS.30
- 36 PROFIL GZYMSU NR 3 WG RYS.30

OZNACZENIA:

- elementy przeznaczone do likwidacji
- elementy nowe (oznaczenia normowe)
- elementy adaptowane
- elementy nowe projektowane wg odrębnego opracowania

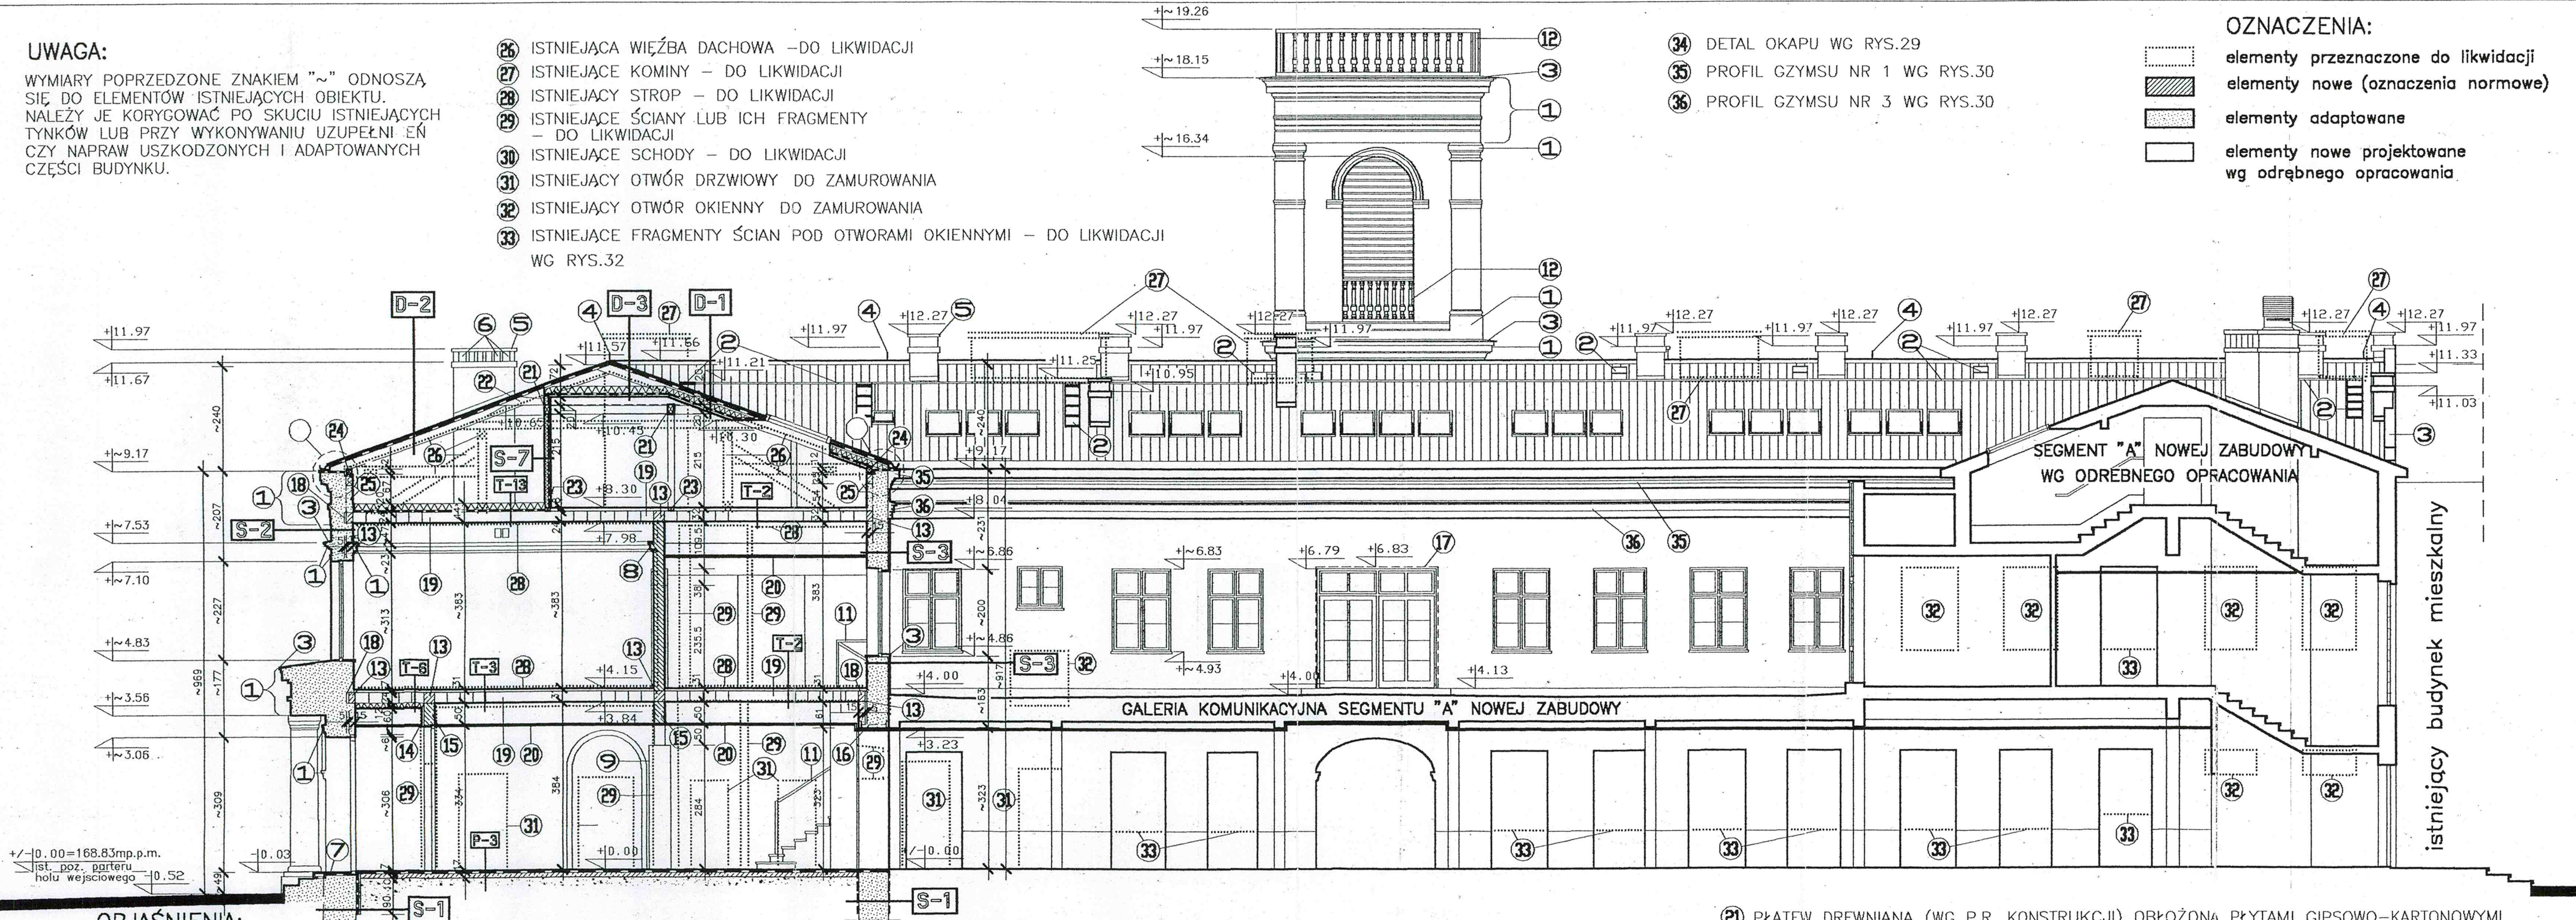


OBJAŚNIENIA:

- 1 PROFIL WG INWENTARYZACJI ARCH.-KONSERWATORSKIEJ (DETALE ARCH.) - TII NR PROJ. 234-KKP-PI-A+K OPRACOWANEJ PRZEZ PP PRACOWNIE KONSERWACJI ZABYTKÓW ODDZIAŁ BIAŁYSTOK -1987 ROK
- 2 ŁAWA KOMINIARSKA (szer.35cm) Z DESEK Z DREWNA IMPREGNOWANEGO 12x3.8cm W RAMKACH Z KĄTOWNIKÓW STALOWYCH L40x40/4
- 3 OBRÓBKA BLACHARSKA
- 4 HAK KOMINIARSKI Z PRĘTA STALOWEGO Ø18mm
- 5 CZAPY BETONOWE GR.6.0CM Z WYPROFILOWANYMI NA ZEWNĄTRZ SPADKAMI 2% ZBROJONE SIATKĄ (O OCZKACH 10x10cm) Z PRETÓW STALOWYCH Ø6
- 6 OTWORY WENTYLACYJNE ZABEZPIECZONE SIATKĄ STALOWĄ OCYNKOWANĄ O WYMIARACH OCZEK 2.0x2.0cm W RAMKACH Z KĄTOWNIKÓW STAL. L20x20/3
- 7 PAPA ASFALTOWA PODKŁADOWA NA LEPIKU NA GORĄCO
- 8 GZYMS DO ODTWORZENIA
- 9 PROJEKTOWANY SKUP ŻELBETOWY

- 10 SCHODY ŻELBETOWE PŁYTOWE WG P.R. KONSTRUKCJI
- 11 BALUSTRA B-3 WG RYSUNKÓW 19,21,23,24 i 25
- 12 ISTNIEJĄCA BALUSTRA DO ADAPTACJI
- 13 WIENIEC ŻELBETOWY WG P.R. KONSTRUKCJI
- 14 OCIEPLENIE (6cm) METODĄ "LEKKĄ MOKRĄ" (WG CZĘŚCI OPISOWEJ PROJEKTU)
- 15 PROJ. PODCIĄG ŻELBETOWY
- 16 PROJ. NADPROŻE Z KSZTAŁTOWNILÓW STAL. (W ISTN. ŚCIANIE) WG P.R. KONSTRUKCJI
- 17 PROJ. OTWÓR DRZWI TARASOWYCH DO WYKUCIA PO WYKONANIU NADPROŻA Z KSZTAŁTOWNIKÓW STALOWYCH (WG P.R. KONSTRUKCJI)
- 18 DOCIEPLENIE WIENCA STROPU - STYROPIAN M-20 (5cm)
- 19 STROP GESTOŻEBROWY WG P.R. KONSTRUKCJI
- 20 STROP PODWIESZONY WG CZĘŚCI OPISOWEJ PROJEKTU

- 21 PŁATEW DREWNIANA (WG P.R. KONSTRUKCJI) OBŁOŻONA PŁYTAMI GIPSOWO-KARTONOWYMI (O PODWYŻSZONEJ ODPORNOŚCI OGNIOWEJ) GKF-1.5cm
- 22 JĘTKA (8x20cm) WG P.R. KONSTRUKCJI
- 23 PODWALINA DREWNIANA (12x8cm)
- 24 MURŁATA (12x12cm)
- 25 WIENIEC ŻELBETOWY (15x25cm) ZE SŁUPKAMI ŻELBETOWYMI (15x25cm) ŚCIANKI KOLANKOWEJ W ROZSTAWIE PODANYM NA RZUCIE PODDASZA ORAZ WG P.R. KONSTRUKCJI

URZĄD MIEJSKI
w Suwałkach
WYDZIAŁ ARCHITEKTURY
I GOSPODARKI PRZESTRZENNEJ

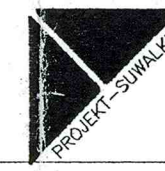

mgr inż. arch.
Jarosław Łankowski
nr upr. SUW-98/85

mgr inż. arch.
Sławomir Paszkowski
nr upr. SUW-98/85

MODERNIZACJA ISTNIEJĄCEJ ZABUDOWY
URZĘDU MIEJSKIEGO W SUWAŁKACH
PRZĘKÓJ B-B
ELEWACJA ZACHODNIA
PROJEKT CHRONIONY USTAWĄ O PRAWIE AUTORSKIM

1:100
8

UWAGA:


WYMIARY POPRZEDZONE ZNAKIEM "~" ODNOSZĄ SIĘ DO ELEMENTÓW ISTNIEJĄCYCH OBIEKTU. NALEŻY JE KORYGOWAĆ PO SKUCIU ISTNIEJĄCYCH TYNKÓW LUB PRZY WYKONYWANIU UZUPEŁNIENI CZY NAPRAW USZKODZONYCH I ADAPTOWANYCH CZĘŚCI BUDYNKU.

- 26 ISTNIEJĄCA WIĘŻBA DACHOWA - DO LIKWIDACJI
- 27 ISTNIEJĄCE KOMINY - DO LIKWIDACJI
- 28 ISTNIEJĄCY STROP - DO LIKWIDACJI
- 29 ISTNIEJĄCE ŚCIANY LUB ICH FRAGMENTY - DO LIKWIDACJI
- 30 ISTNIEJĄCE SCHODY I SPOCZNIKI DO LIKWIDACJI
- 31 ISTNIEJĄCY OTWÓR DRZWIOWY DO ZAMUROWANIA

- 32 ISTNIEJĄCY GZYMS DO LIKWIDACJI
- 33 ISTNIEJĄCY SŁUP - DO LIKWIDACJI
- 34 ISTNIEJĄCE ZWIECZENIE RYZALITU KLATKI SCHODOWEJ - DO LIKWIDACJI
- 35 DETAL OKAPU WG RYS.29
- 36 PROFIL GZYMSU NR 1 WG RYS.30
- 37 PROFIL GZYMSU NR 3 WG RYS.30
- 38 PROFIL GZYMSU NR 2 WG RYS.30
- 39 PROFIL GZYMSU NR 4 WG RYS.30
- 40 PROFIL GZYMSU NR 5 WG RYS.30

OZNACZENIA:

- elementy przeznaczone do likwidacji
- elementy nowe (oznaczenia normowe)
- elementy adaptowane
- elementy projektowane wg odrębnego opracowania

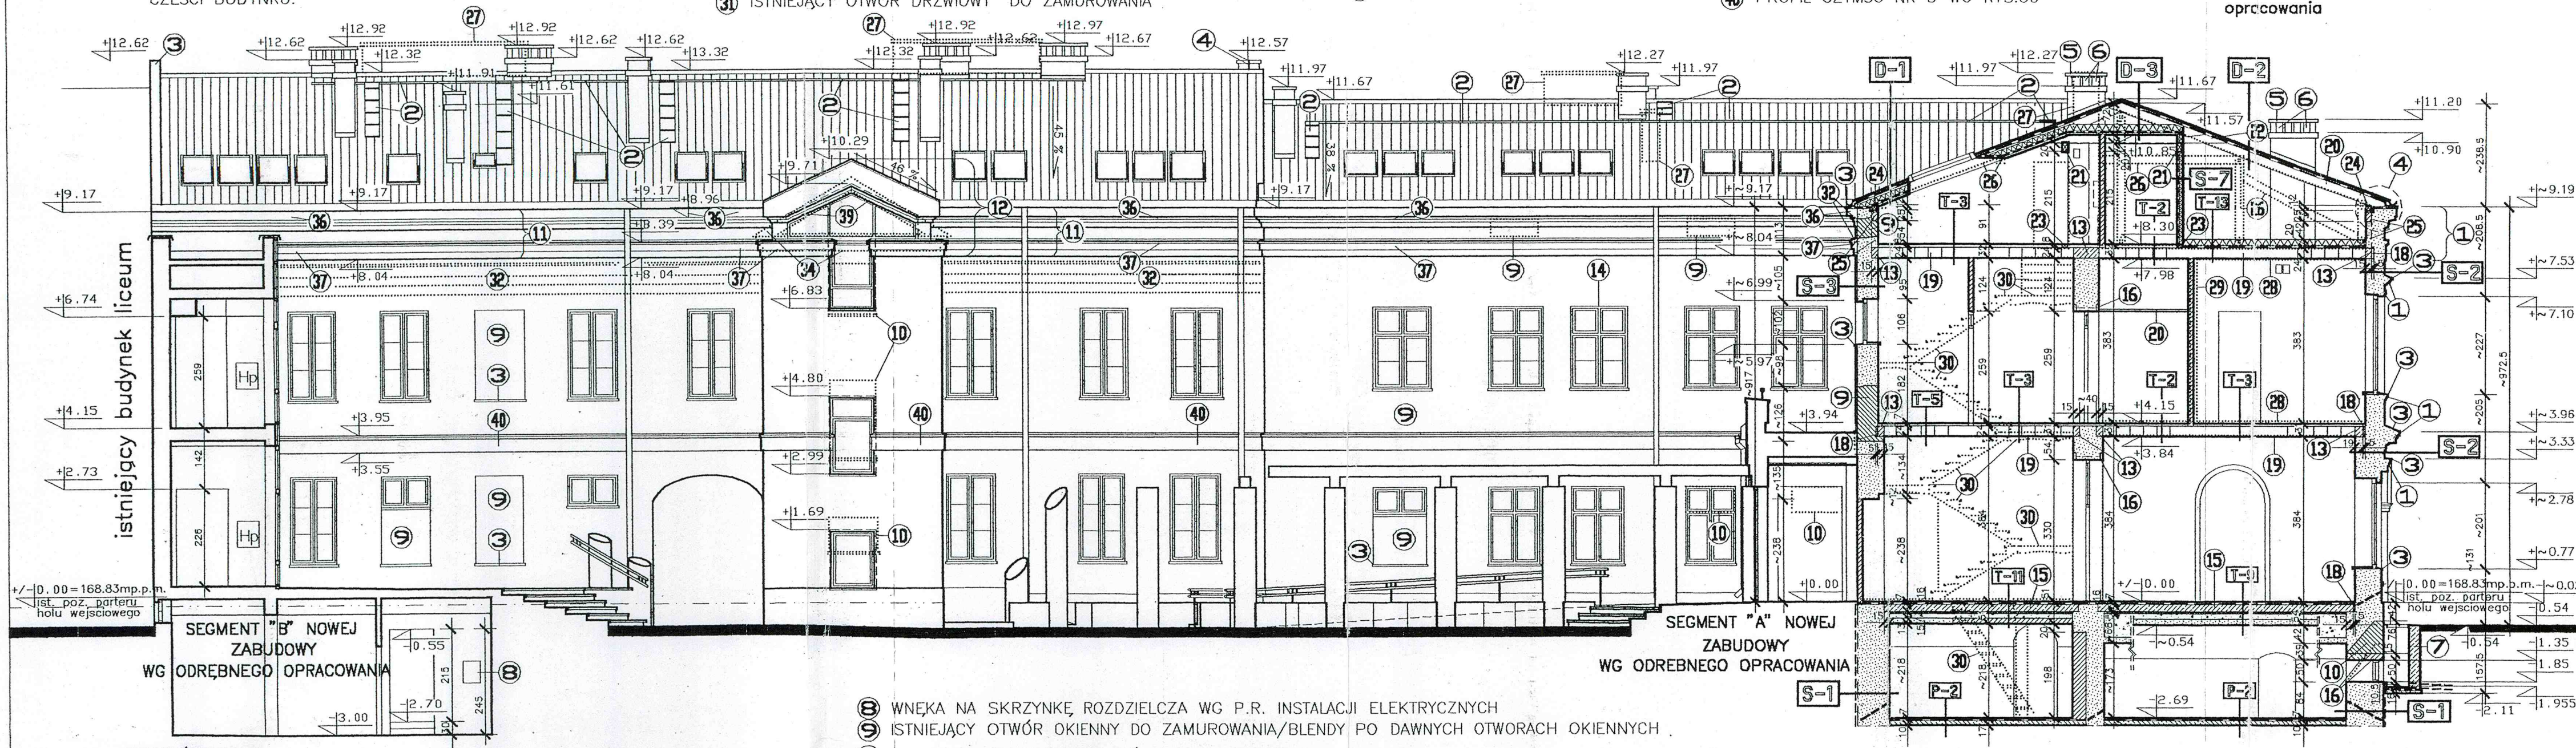

OBJAŚNIENIA:

- 1 PROFIL WG INWENTARYZACJI ARCH.-KONSERWATORSKIEJ (DETALE ARCH.) - TII NR PROJ. 234-KKP-PI-A+K OPRACOWANEJ PRZEZ PP PRACOWNIE KONSERWACJI ZABYTKÓW ODDZIAŁ BIAŁYSTOK -1987 ROK
- 2 ŁAWA KOMINIARSKA (szer.35cm) Z DESEK Z DREWNA IMPREGNOWANEGO 12x3.8cm W RAMKACH Z KĄTOWNIKÓW STALOWYCH L40x40/4
- 3 OBRÓBKĄ BLACHARSKĄ
- 4 HAK KOMINIARSKI Z PRĘTA STALOWEGO Ø18mm
- 5 CZAPY BETONOWE GR.6.0CM Z WYPROFILOWANYMI NA ZEWNĄTRZ SPADKAMI. 2% ZBROJONE SIATKĄ (O OCZKACH 10x10cm) Z PRETÓW STALOWYCH Ø6
- 6 OTWORY WENTYLACYJNE ZABEZPIECZONE SIATKĄ STALOWĄ OCYNKOWANĄ O WYMIARACH OCZEK 2.0x2.0cm W RAMKACH Z KĄTOWNIKÓW STAL. L20x20/3
- 7 STUDZIENKA OKNA PIWNIC WG RYS.26

- 8 WNEKA NA SKRZYNKĘ ROZDZIELCZĄ WG P.R. INSTALACJI ELEKTRYCZNYCH
- 9 ISTNIEJĄCY OTWÓR OKIENNY DO ZAMUROWANIA/BLENDY PO DAWNYCH OTWORACH OKIENNYCH
- 10 OTWORY OKIENNE DO PRZERÓBKİ LUB LIKWIDACJI
- 11 PROJ. NOWA ŚCIANA KOLANKOWA PODDASZA
- 12 PROJ. NOWE ZAKOŃCZENIE RYZALITU KLATKI SCHODOWEJ
- 13 WIENIEC ŻELBETOWY WG P.R. KONSTRUKCJI
- 14 PROJ. NOWY OTWÓR OKIENNY W OSI ISTNIEJĄCEGO NA PARTERZE
- 15 PŁYTA ŻELBETOWA WG P.R. KONSTRUKCJI
- 16 PROJ. NADPROŻE Z KSZTAŁTOWNIŁÓW STAL. (W ISTN. ŚCIANIE) WG P.R. KONSTRUKCJI
- 17 SKŁPIENIE KOLEBKOWE (ODCINKOWE) ŻELBETOWE W PIWNICY Z LUNETĄ NAD NOWYM OTWOREM DRZWIOWYM - DO PRZEMUROWANIA
- 18 DOCIEPLENIE WIENCA STROPU - STYROPIAN M-20 (5cm)
- 19 STROP GĘSTOŻEBROWY WG P.R. KONSTRUKCJI
- 20 KROKIEW (8x20cm) WG P.R. KONSTRUKCJI
- 21 PŁATEW DREWNIANA (WG P.R. KONSTRUKCJI) OBLÓŻONA PŁYTAMI GIPSOWO-KARTONOWYMI (O PODWYŻSZONEJ ODPORNOŚCI OGNIOWEJ) GKF-1.5cm

- 22 JĘTKA (8x20cm) WG P.R. KONSTRUKCJI
- 23 PODWALINA DREWNIANA (12x8cm)
- 24 MURŁATA (12x12cm)
- 25 WIENIEC ŻELBETOWY (15x25cm) ZE SŁUPKAMI ŻELBETOWYMI (15x25cm) ŚCIANKI KOLANKIWEJ W ROZSTAWIE PODANYM NA RZUCIE PODDASZA ORAZ WG P.R. KONSTRUKCJI

URZĄD MIEJSKI
w Suwałkach
WYDZIAŁ ARCHITEKTURY
I GOSPODARKI PRZESTRZENNEJ



mgr inż. arch.
Andrzej J. Stul
nr inż. arch. 100/74
mgr inż. arch.
Jarosław Tankowski

mgr inż. arch.
Sławomir Paszkowski
nr inż. arch. SUW-98/85
mgr inż. arch.
Jarosław Tankowski

MODERNIZACJA ISTNIEJĄCEJ ZABUDOWY
URZĘDU MIEJSKIEGO W SUWAŁKACH
PRZĘKÓJ C-C
ELEWACJA POŁUDNIOWA
PROJEKT CHRONIONY USTAWĄ O PRAWIE AUTORSKIM

1:100
9

PROFIL WG INWENTARYZACJI ARCH.-KONSERWATORSKIEJ
(DETALE ARCH.) - TII NR PROJ. 234-KKP-PI-A+K OPRACOWANEJ PRZEZ
PP PRACOWNIE KONSERWACJI ZABYTKOW ODDZIAŁ BIAŁYSTOK -1987 ROK

- 2 PROFIL GZYSMU WG RYS.30
- 3 OBRÓBKA BLACHARSKA
- 4 DETAL OKAPU WG RYS.29
- 5 CZAPY BETONOWE GR.6.0CM Z WYPROFILOWANYMI NA ZEWNĄTRZ SPADKAMI 2% ZBROJONE SIATKĄ (O OCZKACH 10x10cm) Z PRETOW STAŁOWYCH $\varnothing 6$
- 6 OTWORY WENTYLACYJNE ZABEZPIECZONE SIATKĄ STAŁOWĄ OCYNKOWANĄ, O WYMIARACH OCZEK 2.0x2.0cm W RAMKACH Z KATOWNIKÓW STAŁ. L 20x20/3
- 7 PAPA ASFALTOWA PODKŁADOWA NA LEPIKU NA GORĄCO
- 8 PODCIĄG ŻELBETOWY WG P.R. KONSTRUKCJI


 elementy przeznaczone do likwidacji
 elementy nowe (oznaczenia normowe)
 elementy adaptowane
 elementy nowe projektowane wg odrębnego opracowania

- (24) MURŁATA (12x12cm)
- (25) WIENIEC ŻELBETOWY (15x25cm) ZE SŁUPKAMI ŻELBETOWYMI (15x25cm) ŚCIANKI KOLANKOWEJ W ROZSTAWIE PODANYM NA RZUCIE PODDASZA ORAZ WG P.R. KONSTRUKCJI
- (26) ISTNIEJĄCA WIEŻBA DACHOWA – DO LIKWIDACJI
- (27) ISTNIEJĄCE KOMINY – DO LIKWIDACJI
- (28) ISTNIEJĄCY STROP – DO LIKWIDACJI
- (29) ISTNIEJĄCA ŚCIANA – DO LIKWIDACJI
- (30) ISTNIEJĄCE SCHODY I PODESTY – DO LIKWIDACJI
- (31) ISTNIEJĄCY GZYMS – DO LIKWIDACJI
- (32) ŚCIANA DO LIKWIDACJI PO WYKONANIU PODCIĄGU ŻELBETOWEGO WG P.R. KONSTRUKCJI
- (33) ISTNIEJĄCE FRAGMENTY ŚCIAN POD OTWORAMI OKIENNYMI – DO LIKWIDACJI
- (34) PROJEKTOWANE OTWORY W ŚCIANACH POD ISTN. LUNETAMI SKLEPIENIA BRAMY
- (35) OPASKA (gr.12cm) Z CEGŁY CERAM. PEŁNEJ NA ZAPRAWIE CEM.-WAPIENNEJ
- (36) STYROPIAN M-30 (gr.5cm)
- (37) PODWÓJNA POWŁOKA LEPIKU ASFALT. NA GORĄCO
- (38) WPUST KANALIZACJI DESZCZOWEJ ŻEL. $\varnothing$ 100mm
- (39) RURA SPUSTOWA KAN. DESZCZ. PCV $\varnothing$ 100mm
- (40) OTWÓR ($\varnothing$ 15cm) W POŁUDNIOWEJ ŚCIANIE WIEŻY – PRZEJŚCIE KANALIZACJI DESZCZOWEJ
- (41) OTWÓR W STROPIE ($\varnothing$ 15cm) – PRZEJŚCIE KANALIZACJI DESZCZOWEJ

WYMIARY POPRZEDZONE ZNAKIEM "~" ODNOSZĄ SIĘ DO ELEMENTÓW ISTNIEJĄCYCH OBIEKTU. NALEŻY JE KORYGOWAĆ PO SKUCIU ISTN. TYNKÓW LUB PRZY WYKONYWANIU UZUPEŁNIENIŃ CZY NAPRAW USZKODZONYCH I ADAPTOWANYCH CZĘŚCI BUDYNKU.

- 9 WYŁAZ WG RYS.27
 - 10 SCHODY BETONOWE NA GRUNCIE WG P.R. KONSTRUKCJI
 - 11 KĄTOWNIK MOSIĘŻNY L 50x50/6
 - 12 CHUDY BETON (5-10cm)
 - 13 WIENIEC ŻELBETOWY WG P.R. KONSTRUKCJI
 - 14 ŁAWA ŻELBETOWA WG P.R. KONSTRUKCJI
 - 15 PŁYTA ŻELBETOWA WG P.R. KONSTRUKCJI
 - 16 PROJ. NADPROŻE Z KSZTAŁTOWNIKÓW STAL. (W ISTN. ŚCIANIE) WG P.R. KONSTRUKCJI
 - 17 DRABINA WG RYS.28
 - 18 DOCIEPLENIE WIEŃCA STROPU - STYROPIAN M-20 -(5cm)
 - 19 STROP GĘSTOŻEBROWY WG P.R. KONSTRUKCJI

- 20 KROKIEW (8x20cm) WG P.R. KONSTRUKCJI
 - 21 PŁATEW DREW. (WG P.R. KONSTRUKCJI) OBŁOŻONA PŁYTAMI GIPS.-KARTON. (O PODWYSZSZONEJ OPORNOSCI OGNIOWEJ) GKF-1.5cm
 - 22 JEŹKA (8x20cm) WG P.R. KONSTRUKCJI (OBŁOŻONA J.W.)
 - 23 PODWALINA DREWNIANA (12x8cm)

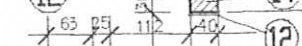



Projekt-Suwalki

mgr inż. arch.
Andrzej J. Kankowski
BL/180/74

mgr inż. arch.
Jarosław Kankowski

mgr inż. arch.
Sławomir Paszek
nr upr. SUW-9


mgr inż. arch.
Sławomir Paszek

OBJAŚNIENIA:

- ① PROFIL WG INWENTARYZACJI ARCH.-KONSERWATORSKIEJ (DETALE ARCH.) - TII NR PROJ. 234-KKP-PI-A+K OPRACOWANEJ PRZEZ PP PRACOWNIE KONSERWACJI ZABYTKÓW ODDZIAŁ BIAŁYSTOK -1987 ROK
- ② OBRÓBKA BLACHARSKA
- ③ ISTNIEJĄCE KOMINY - DO LIKWIDACJI
- ④ CZAPY BETONOWE GR.6.DCM Z WYPROFILOWANYMI NA ZEWNĄTRZ SPADKAMI 2% ZBROJONE SIATKĄ (O OCZKACH 10x10cm) Z PRĘTÓW STALOWYCH 6
- ⑤ OTWORY WENTYLACYJNE ZABEZPIECZONE SIATKĄ STALOWĄ OCYNKOWANĄ O WYMIARACH OCZEK 2.0x2.0cm W RAMKACH Z KĄTOWNIKÓW STAL. 20x20/3
- ⑥ ŁUKI ARKADOWE DAWNYCH PODCIENI DO ODTWORZENIA

- ⑦ PROJ. DRZWI WEJŚCIOWE W ŚWIELE ISTN. BRAMY
- ⑧ RURY SPUSTOWE $\varnothing 15\text{cm}$ (BLACHA POWLEKANA)
- ⑨ RYNNY $\varnothing 18\text{cm}$ (BLACHA POWLEKANA)
- ⑩ ISTN. BALUSTRA DA DREWNIANA - DO KONSERWACJI I PONOWNEGO WMONTOWANIA
- ⑪ ISTN. ŻALUZJE DRENIANE - DO KONSERWACJI I PONOWNEGO WMONTOWANIA
- ⑫ BLACHA TRAPEZOWA POWLEKANA
- ⑬ ISTN. TYNK CEM.-WAP. OCZYSZCZONY, UZUPEŁNIONY I MALOWANY WG PROJ. KOLORYSTYKI
- ⑭ TYNK AKRYLOWY AMERISTONE (DRYVIT)

istniejący budynek mieszkalny

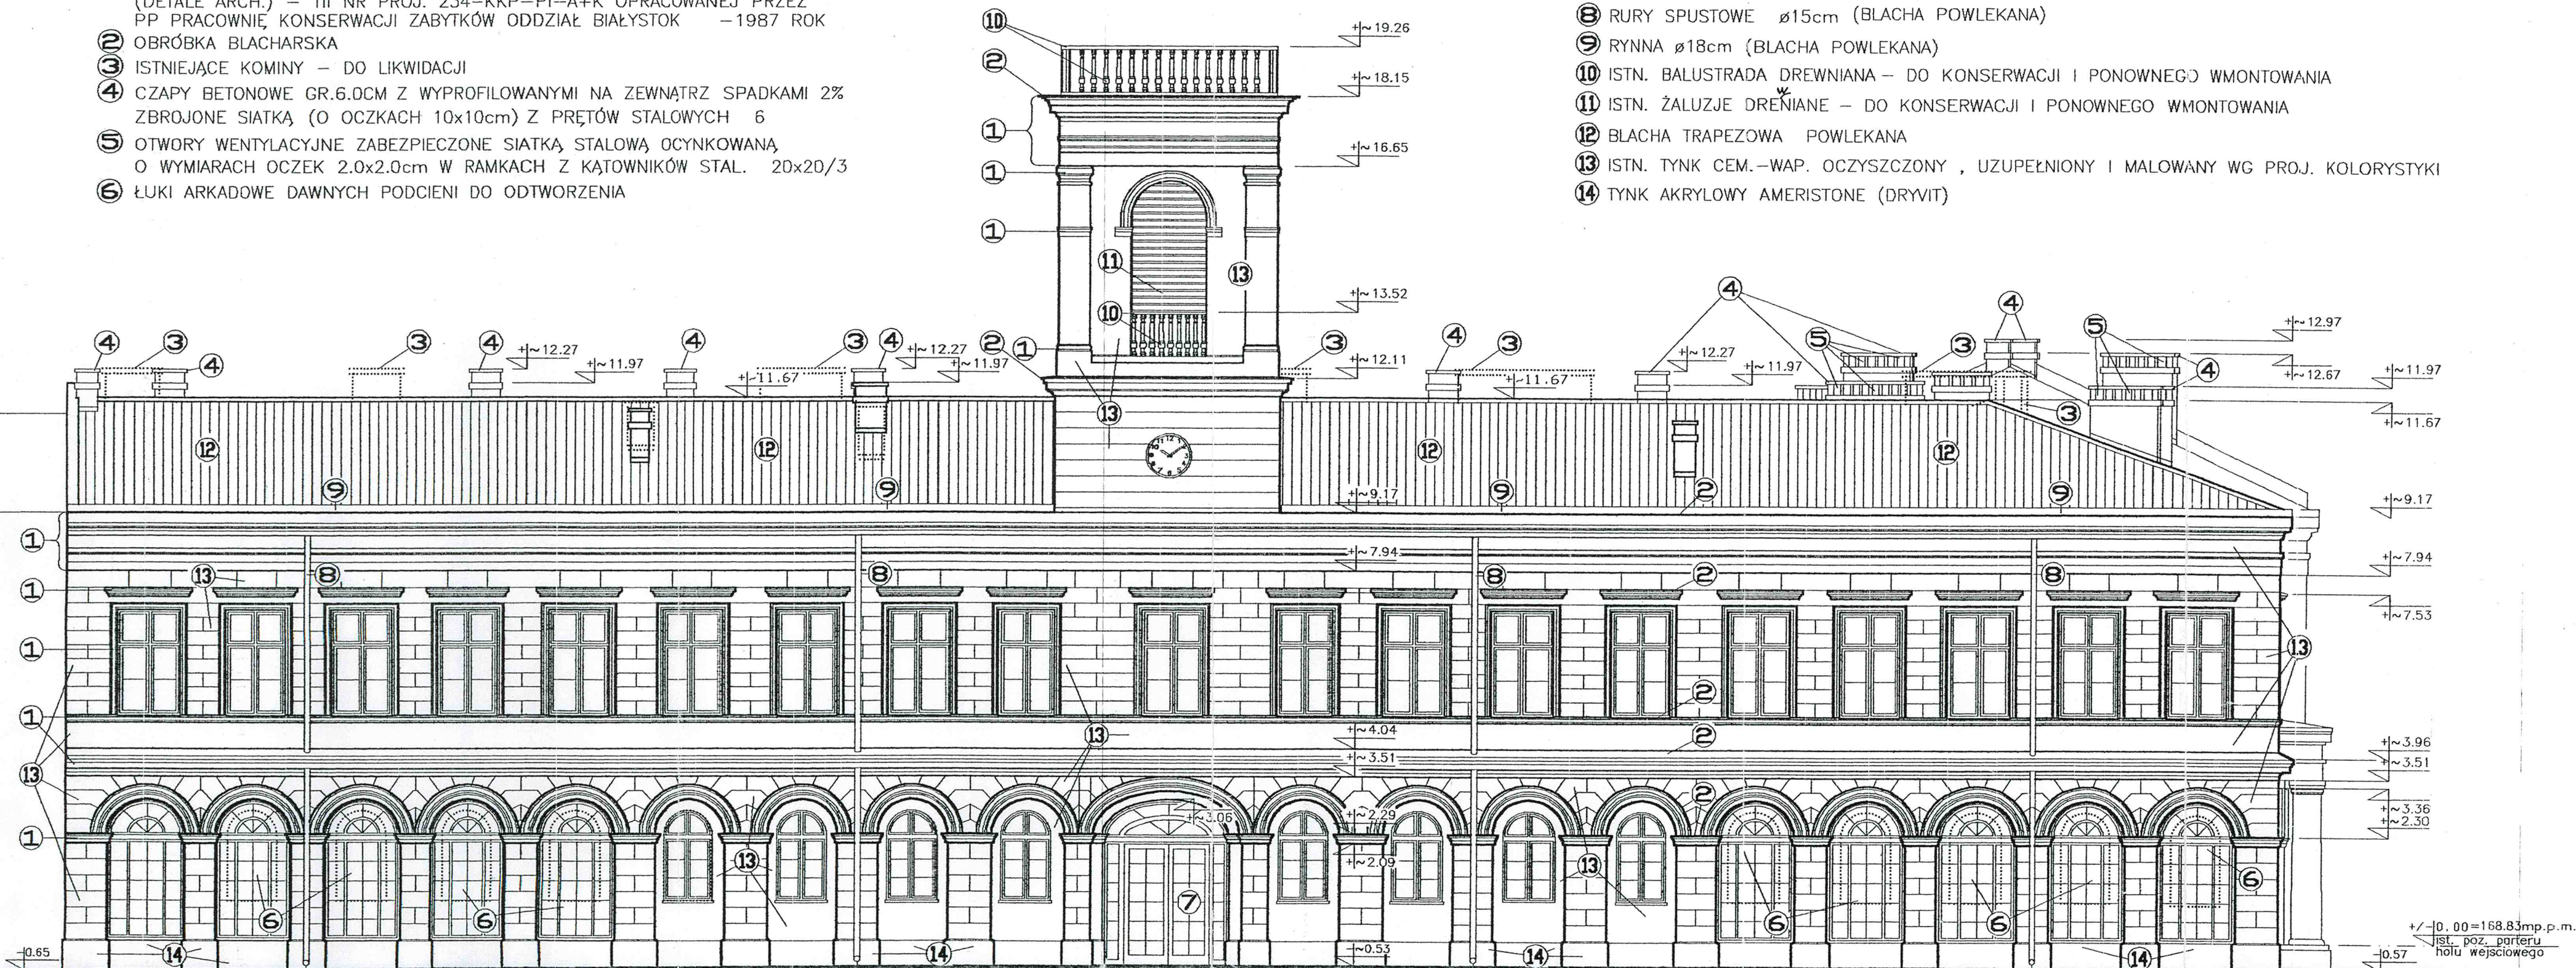

ul.T.Kościuszki

OZNACZENIA:

□ elementy przeznaczone do likwidacji

UWAGA:

WYMIARY POPRZEDZONE ZNAKIEM "≈" ODNOSZĄ SIĘ DO ELEMENTÓW ISTNIEJĄCYCH OBIEKTU. NALEŻY JE KORYGOWAĆ PO SKOŃCzeniu ISTNIEJĄCYCH TYNKÓW LUB PRZY WYKONYWANIU UZUPEŁNIENI CZY NAPRAW USZKODZONYCH I ADAPTOWANYCH CZĘŚCI BUDYNKU.



mgr inż. arch.
Andrzej Saliński
nr upr. 180/74
mgr inż. arch.
Jarosław Rankowski

mgr inż. arch.
Sławomir Poszkowski
nr upr. SUW-98/85
mgr inż. arch.
Jarosław Rankowski

MODERNIZACJA ISTNIEJĄCEJ ZABUDOWY
URZĘDU MIEJSKIEGO W SUWAŁKACH
ELEWACJA WSCHODNIA

PROJEKT CHRONIONY USTAWĄ O PRAWIE AUTORSKIM


1:100

11

URZĄD MIEJSKI
w Suwałkach
WYDZIAŁ ARCHITEKTURY
I GOSPODARKI PRZESTRZENNEJ

- ① PROFIL WG INWENTARYZACJI ARCH.-KONSERWATORSKIEJ (DETALE ARCH.) - TII NR PROJ. 234-KKP-PI-A+K OPRACOWANEJ PRZEZ PP PRACOWNIE KONSERWACJI ZABYTEKOW ODDZIAŁ BIAŁYSTOK -1987 ROK
- ② OBRÓBKA BLACHARSKA
- ③ ISTNIEJĄCE KOMINY - DO LIKWIDACJI
- ④ CZAPY BETONOWE GR.6.0CM Z WYPROFILOWANYMI NA ZEWNĄTRZ SPADKAMI 2% ZBROJONE SIATKĄ (O OCZKACH 10x10cm) Z PRETÓW STAŁOWYCH $\varnothing$ 6
- ⑤ OTWORY WENTYLACYJNE ZABEZPIECZONE SIATKĄ STAŁOWĄ OCYNKOWANĄ, O WYMIARACH OCZEK 2.0x2.0cm W RAMKACH Z KĄTOWNIKÓW STAŁ. 20x20/3
- ⑥ WROTA STAŁOWE WG P.R. ARCHITEKTURY
- ⑦ ISTNIEJĄCY OTWÓR DŹWIOWY DO ZAMUROWANIA


- ⑧ ISTNIEJĄCE ZEJŚCIE – DO LIKWIDACJI
- ⑨ RURY SPUSTOWE $\varnothing 15\text{cm}$ (BLACHA POWLEKANA)
- ⑩ RYNNY $\varnothing 18\text{cm}$ (BLACHA POWLEKANA)
- ⑪ ISTN. BALUSTRADA DREWNIANA – DO KONSERWACJI I PONOWNEGO WMONTOWANIA
- ⑫ ISTN. ŻALUZJE DREWNIANE – DO KONSERWACJI I PONOWNEGO WMONTOWANIA
- ⑬ BLACHA TRAPEZOWA POWLEKANA
- ⑭ ISTN. TYNK CEM.-WAP. OCZYSZCZONY , UZUPEŁNIONY I MALOWANY WG PROJ. KOLORYSTYKI
- ⑮ TYNK AKRYLOWY AMERISTONE (DRYVIT) (COKOŁ)

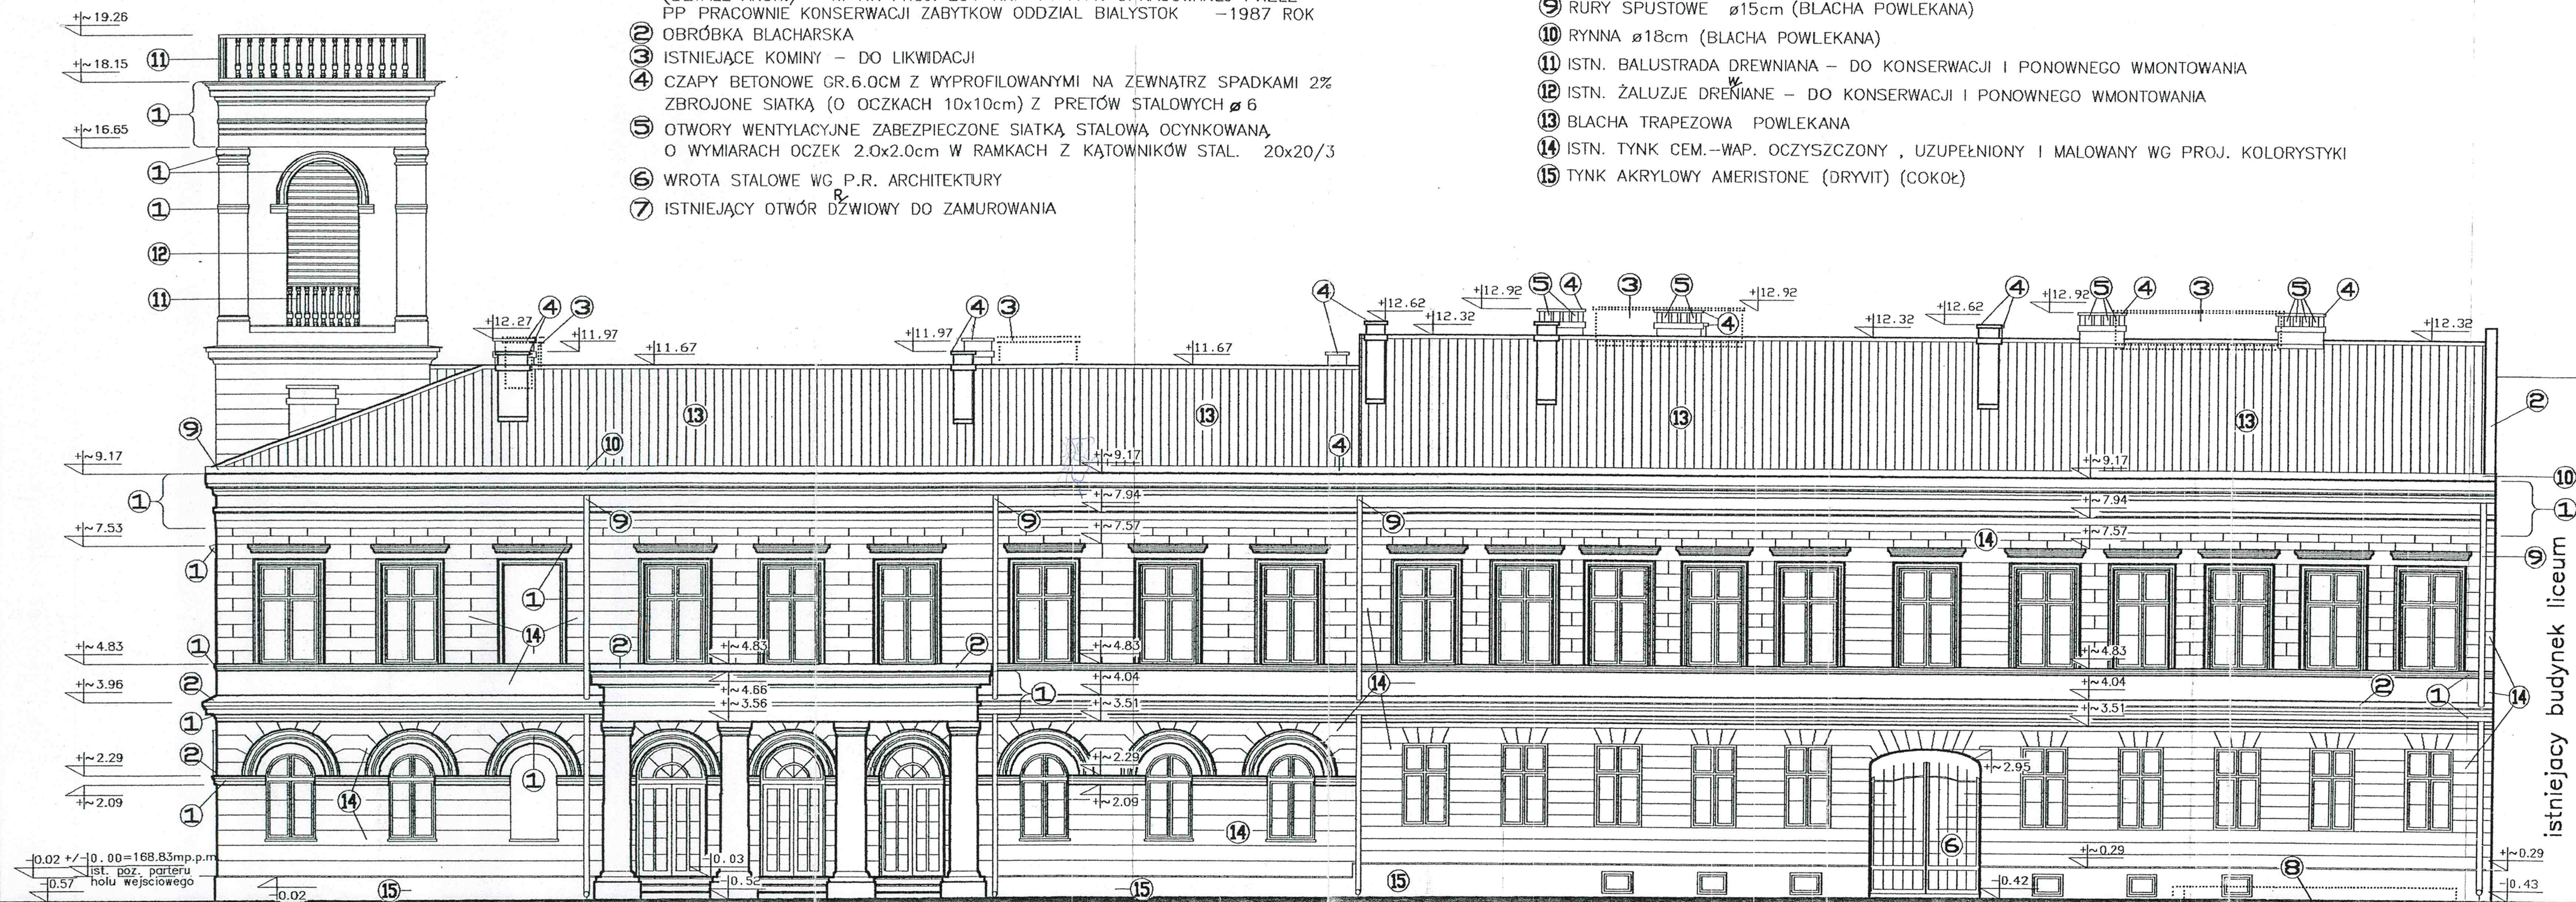

ul.A.Mickiewicza

☐ elementy przeznaczone do likwidacji

WYMIARY POPRZEDZONE ZNAKIEM "~" ODNOSZĄ SIĘ DO ELEMENTÓW ISTNIEJĄCYCH OBIEKTU. NALEŻY JE KORYGOWAĆ PO SKUCIU ISTNIEJĄCYCH TYNKÓW LUB PRZY WYKONYWANIU UZUPEŁNIENI CZY NAPRAW USZKODZONYCH I ADAPTOWANYCH CZĘŚCI BUDYNKU.





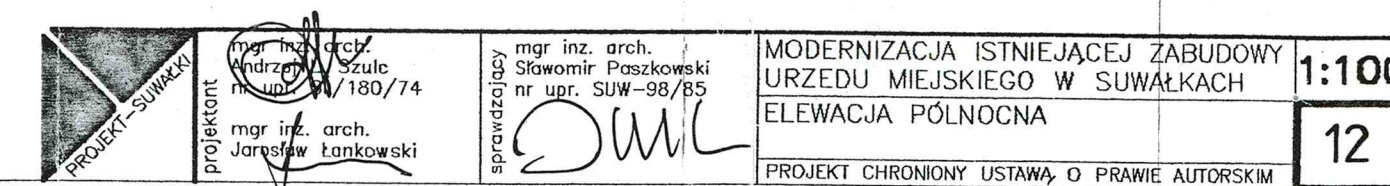


[illegible]

- ① BLACHA TRAPEZOWA POWLEKANA (h trap.=2.0cm)
- ② ŁATY DREWNIANE IMPREGNOWANE 6x4cm
- ③ KONTRŁATY DREWNIANE IMPREGNOWANE 5x2.5cm
- ④ 1x PAPA ASFALTOWA TERMOZGRZEWALNA
- ⑤ 1x PAPA ASFALTOWA GWOŹDZIOWANA
- ⑥ DESKOWANIE PEŁNE 2.5cm (DREWNO IMPREGNOWANE)
- ⑦ PUSTKA POWIETRZNA WENTYLOWANA 4.0 cm
- ⑧ WIATROIZOLACJA DRAFTEX-1108 (GULLFIBER) 0.2mm
- ⑨ WEŁNA MINERALNA ROCKMIN 16cm
- ⑩ ŁATY DREWNIANE IMPREGNOWANE 5x3cm
- ⑪ STYROPIAN M-20 3cm POMIEDZY ŁATAMI POZIOMYMI
- ⑫ PAROIZOLACJA FLAMMEX-1103 (GULLFIBER) 0.2 mm
- ⑬ PŁYTY GIPSOWO-KARTONOWE GKF 1.5cm
- ⑭ OBRÓBKA BLACHARSKA Z BLACHY STAL. POWLEKANEJ
- ⑮ ŚRUBA KOTWIĄCA M12 CO 1.5m
- ⑯ KRAWĘDZIAK Z DREWNA IMPREGNOWANEGO gr.5cm
- ⑰ DESKA OKAPOWA Z DREWNA IMPREGNOWANEGO 4x12 cm
- ⑱ MURŁATA Z DREWNA IMPREGNOWANEGO (10x10 ; 12x12cm)
- ⑲ 1x PAPA ASFALTOWA PODKŁADOWA
- ⑳ WIENIEC ŻELBETOWY (15x25 i 25x25cm) WG P.R. KONSTRUKCJI
- ㉑ RYNHAK 30x5mm
- ㉒ RYNNY Z BLACHY STALOWEJ POWLEKANEJ ø18cm
- ㉓ GZYMS PREFABRYKOWANY W SYSTEMIE DRYVIT – PROFIL NR 1
- ㉔ GZYMS PREFABRYKOWANY W SYSTEMIE DRYVIT – PROFIL NR 2
- ㉕ SŁUPEK ŻELBETOWY (15x25cm) SCIANKI KOLANKOWEJ WG P.R.


W WYSOKOSCI
KROKWI - 20cm

[illegible]

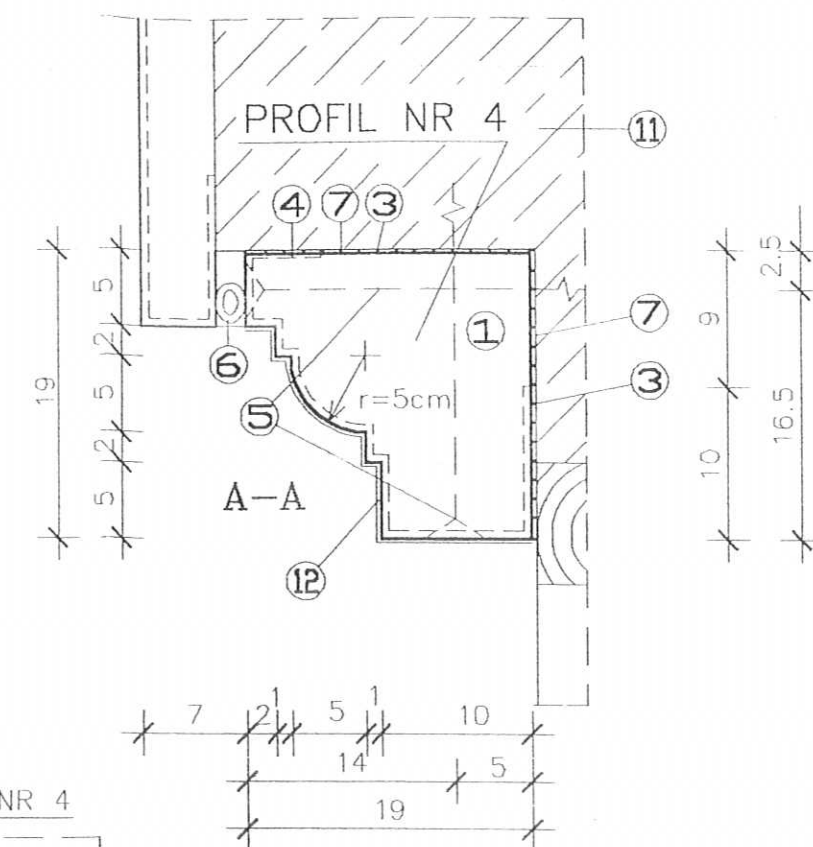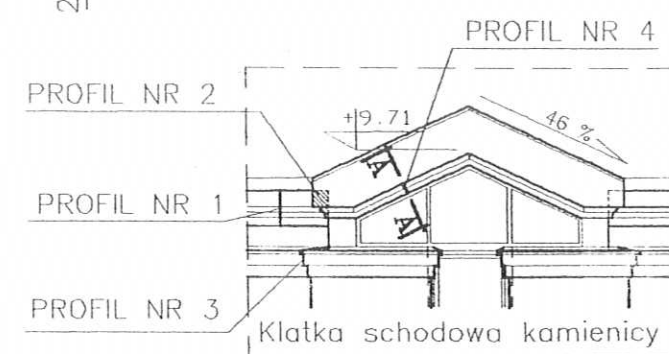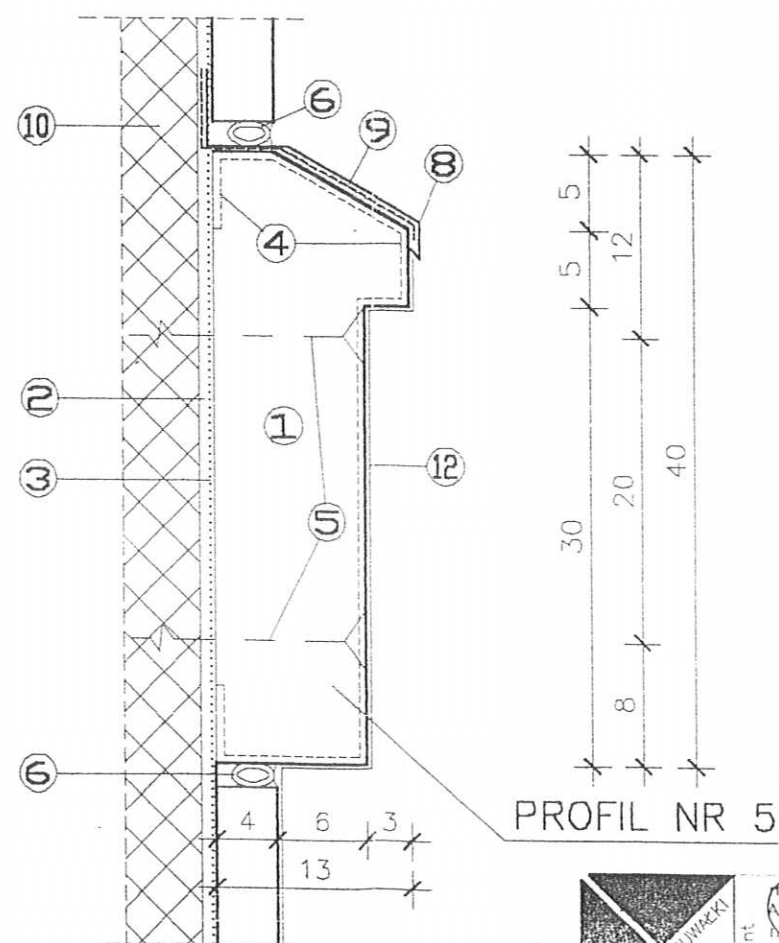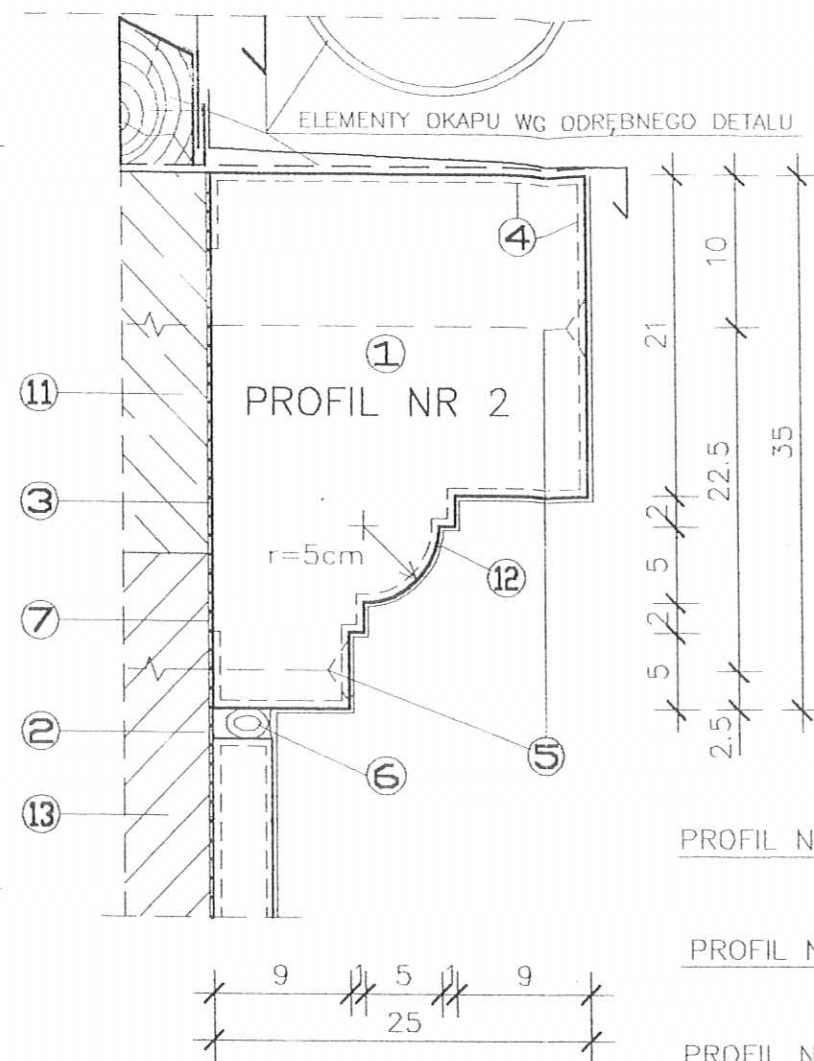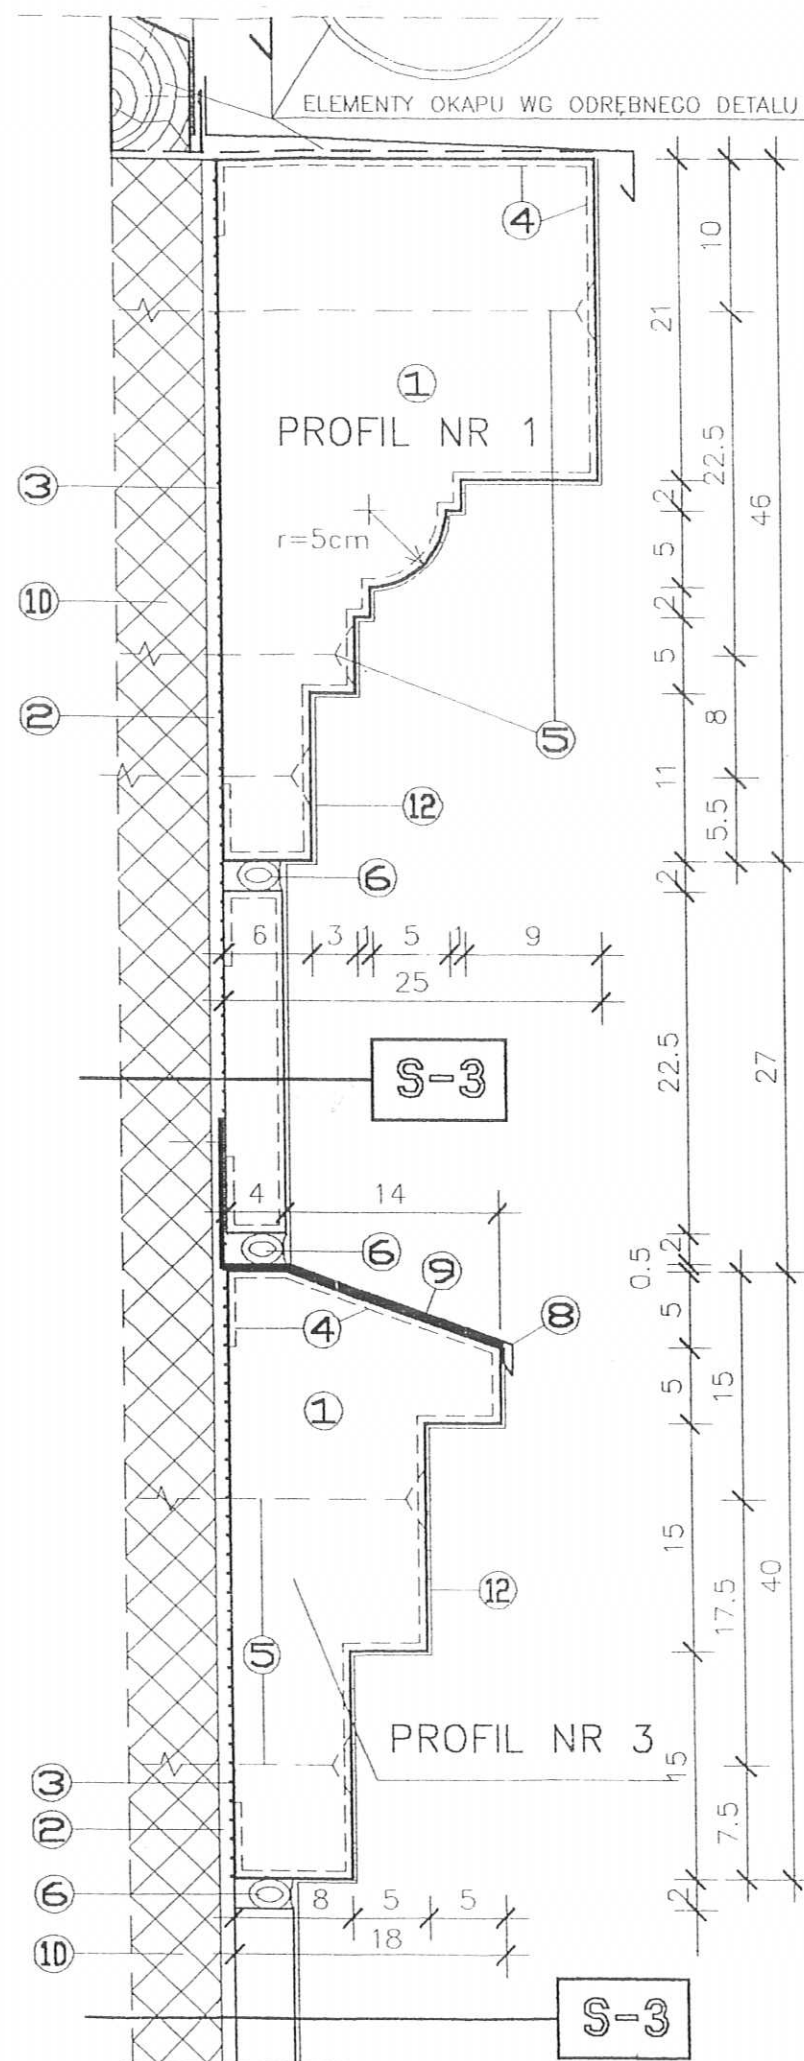

OBJAŚNIENIA :

- ① STYROPIAN M-30
- ② ISTN.TYNK OCZYSZCZONY I UZUPEŁNIONY
- ③ MASA KLEJĄCA DRYVIT
- ④ SIATKA ZAWINIĘTA 5cm POD OCIEPLENIE
- ⑤ MOCOWANIE ŁACZNIKAMI SYSTEMOWYMI DRYVIT
- ⑥ USZCZELNIENIE SYSTEMOWE DYLATACJI DRYVIT
- ⑦ OBRZUTKA CEM.-WAP. OK.1cm
- ⑧ OBRÓBKA BLACHARSKA-
BLACHA STAŁOWA POWLEKANA (GR.0.7mm)
- ⑨ PAPA ASFALTOWA
- ⑩ ISTNIEJĄCA ŚCIANA CEGLANA
- ⑪ PROJEKTOWANY WIENIEC ŻELBETOWY
WG P.R. KONSTRUKCJI
- ⑫ TYNK AKRYLOWY DRYVIT
- ⑬ PROJEKTOWANA ŚCIANA Z CEGŁY KRATÓWKI

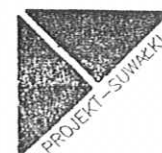

mgr inż. arch.
Andrzej Łankowski
nr upr. 180/74

mgr inż. arch.
Jarosław Łankowski

mgr inż. arch.
Sławomir Paszkowski
nr upr. SUW-98/85

mgr inż. arch.
Jarosław Łankowski

MODERNIZACJA ISTNIEJĄCEJ ZABUDOWY
URZĘDU MIEJSKIEGO W SUWAŁKACH
PROFILE GZYMSÓW

PROJEKT CHRONIONY USTAWĄ O PRAWIE AUTORSKIM


1:5

30

skala 1:20

ul.A.Mickiewicza

ZAWIASA
(szczegół)

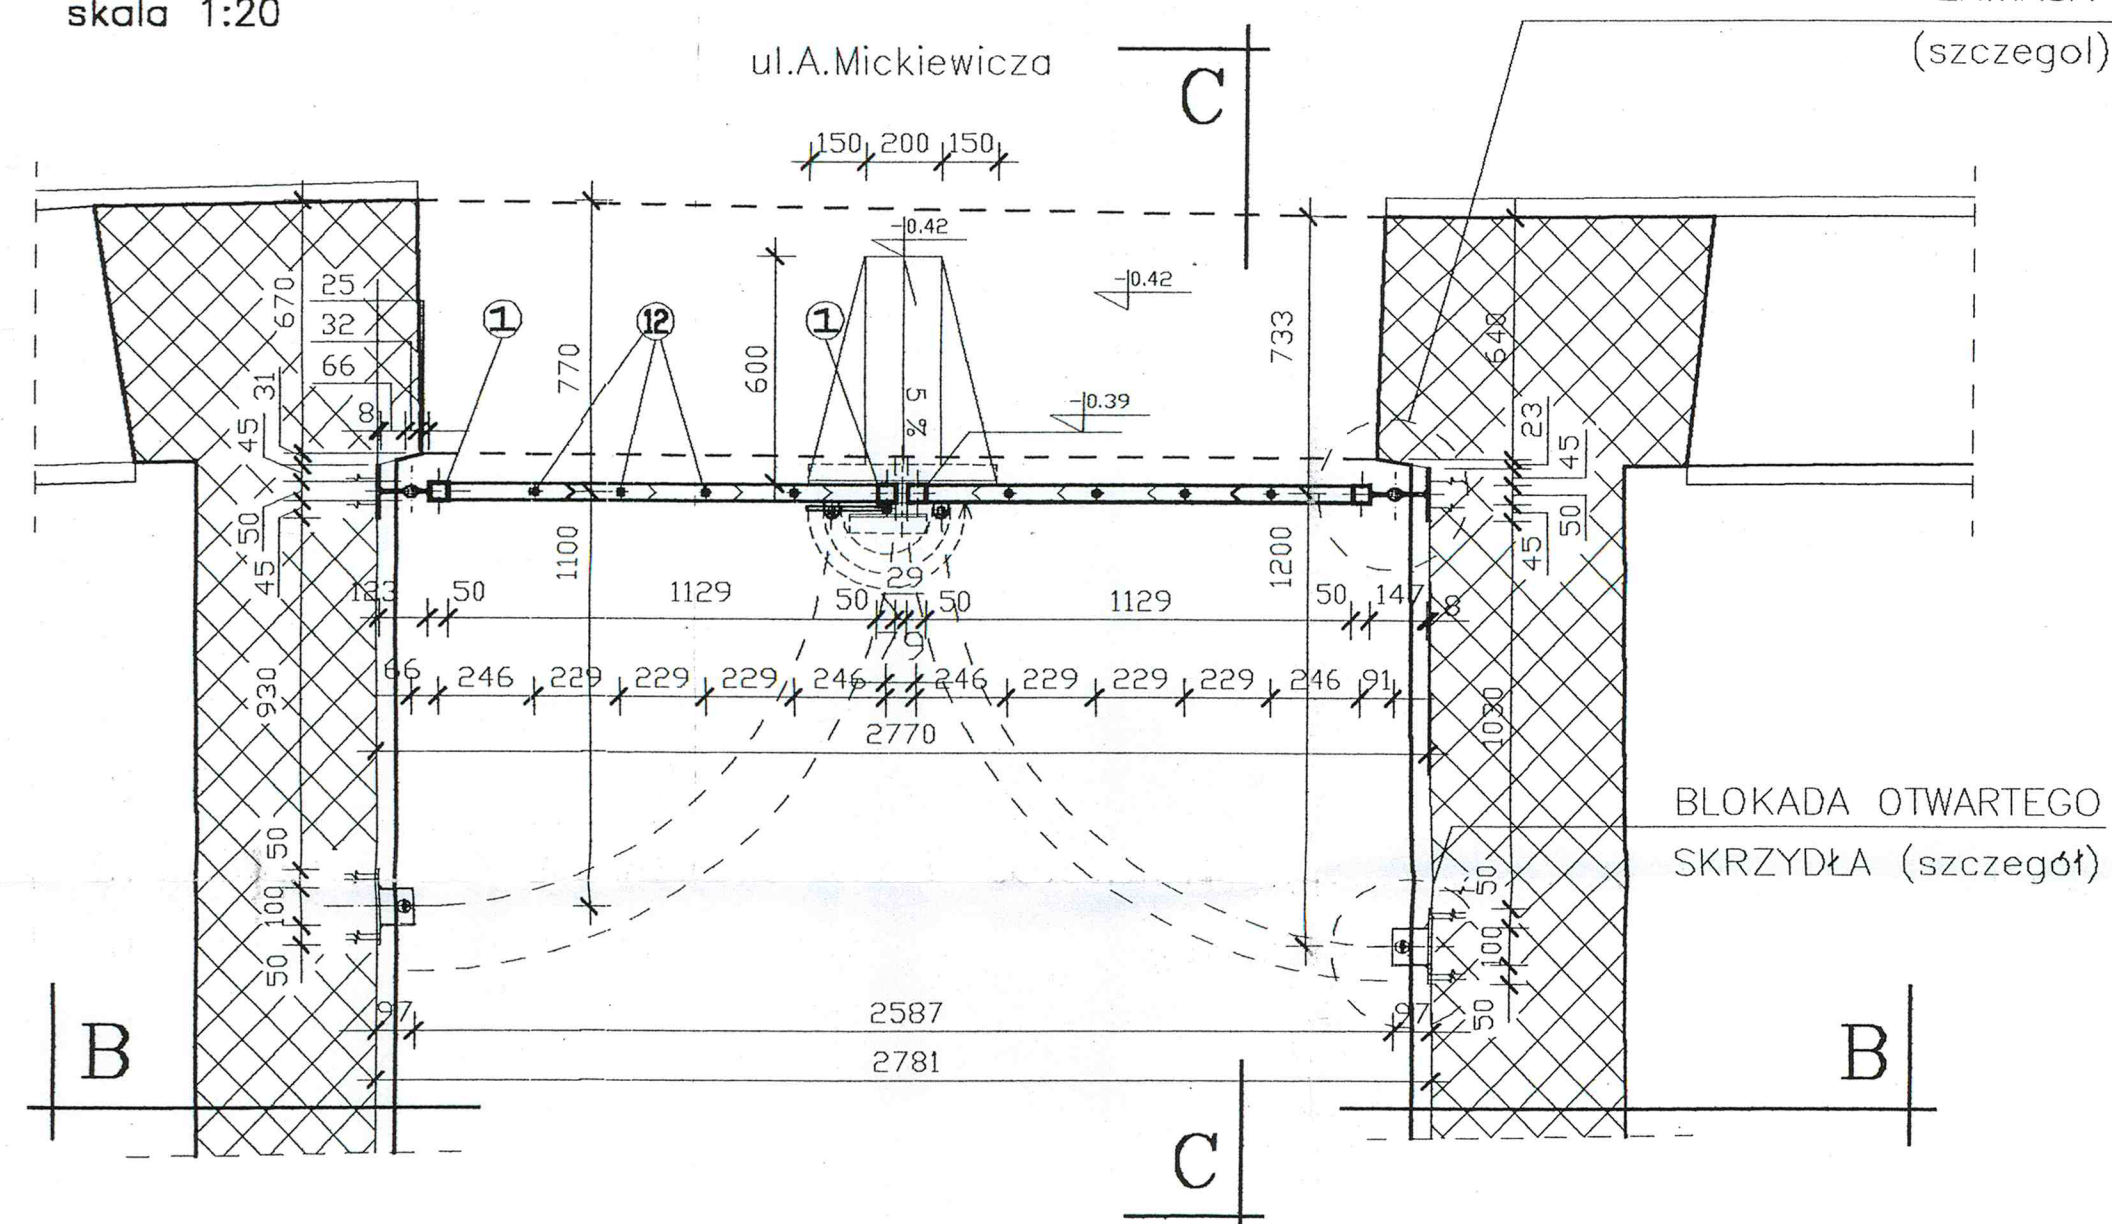


BLOKADA OTWARTEGO
SKRZYDŁA (szczegóły)


PRZEKRÓJ D-D

SZCZEGÓŁ ZAWIASU



skala 1:2

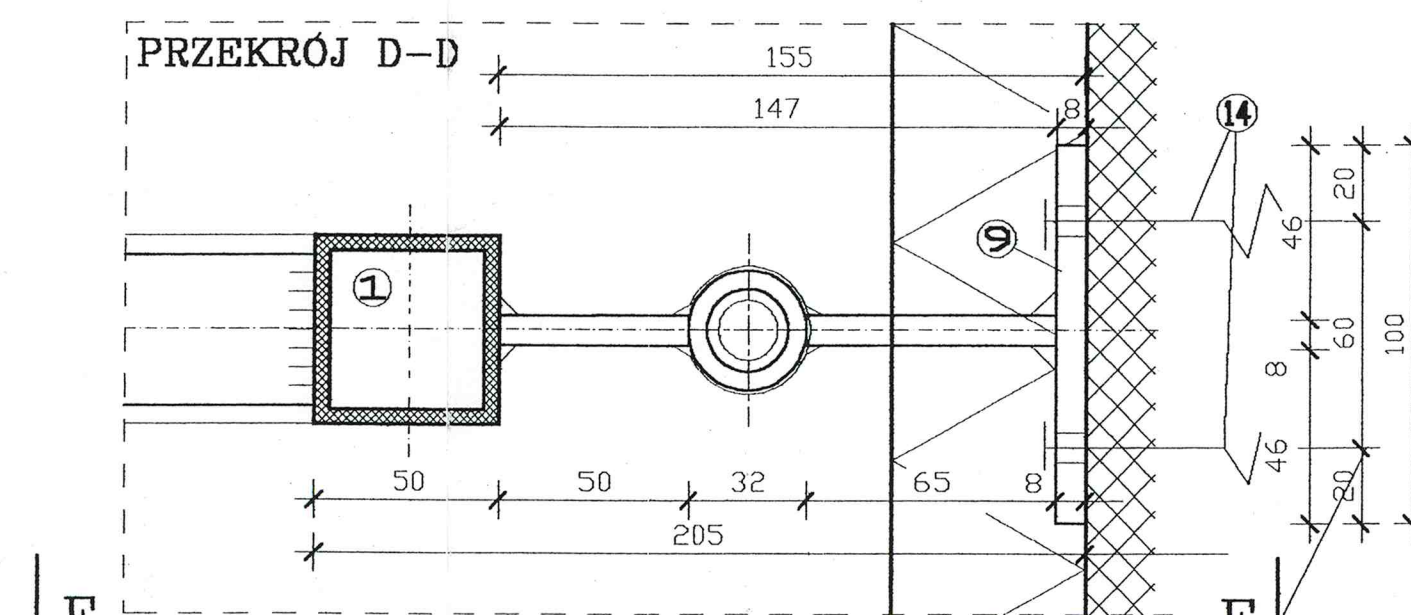


SZCZEGÓŁ ZAMKNIĘCIA skala 1:5

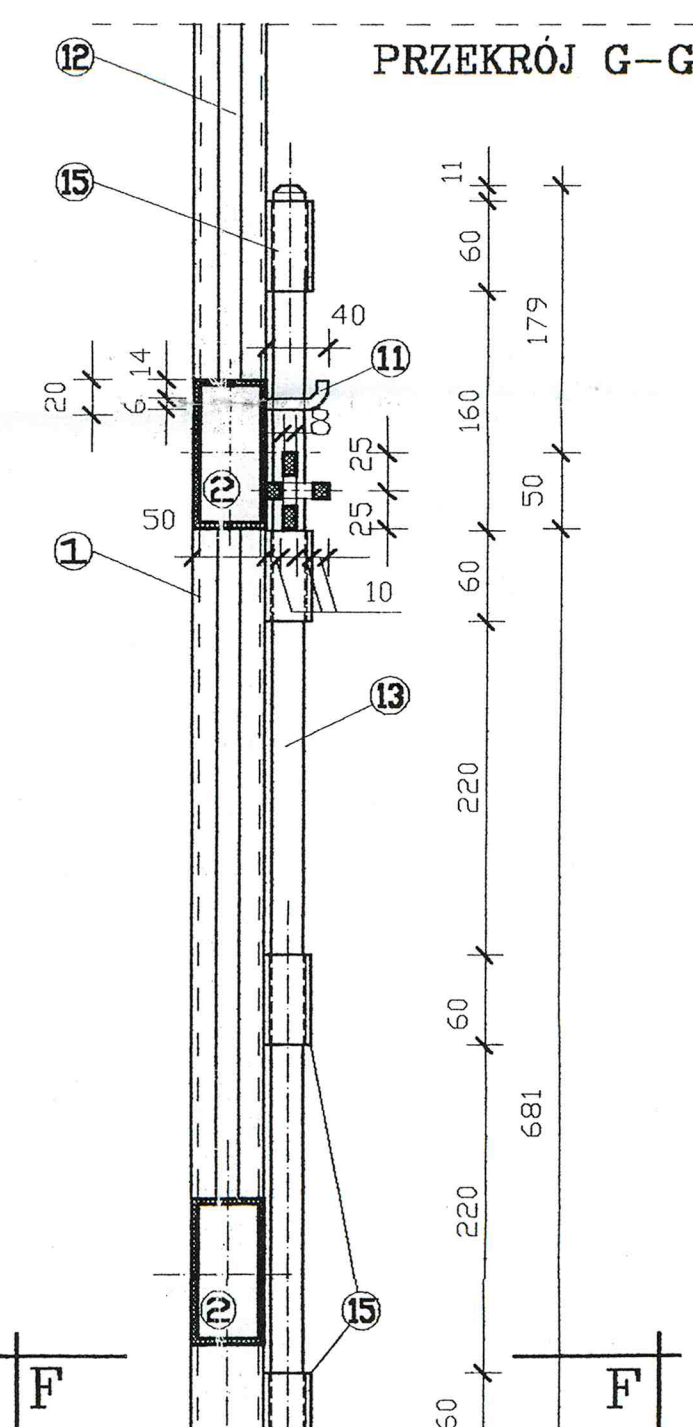

FRAGMENT PRZEKROJU B-B

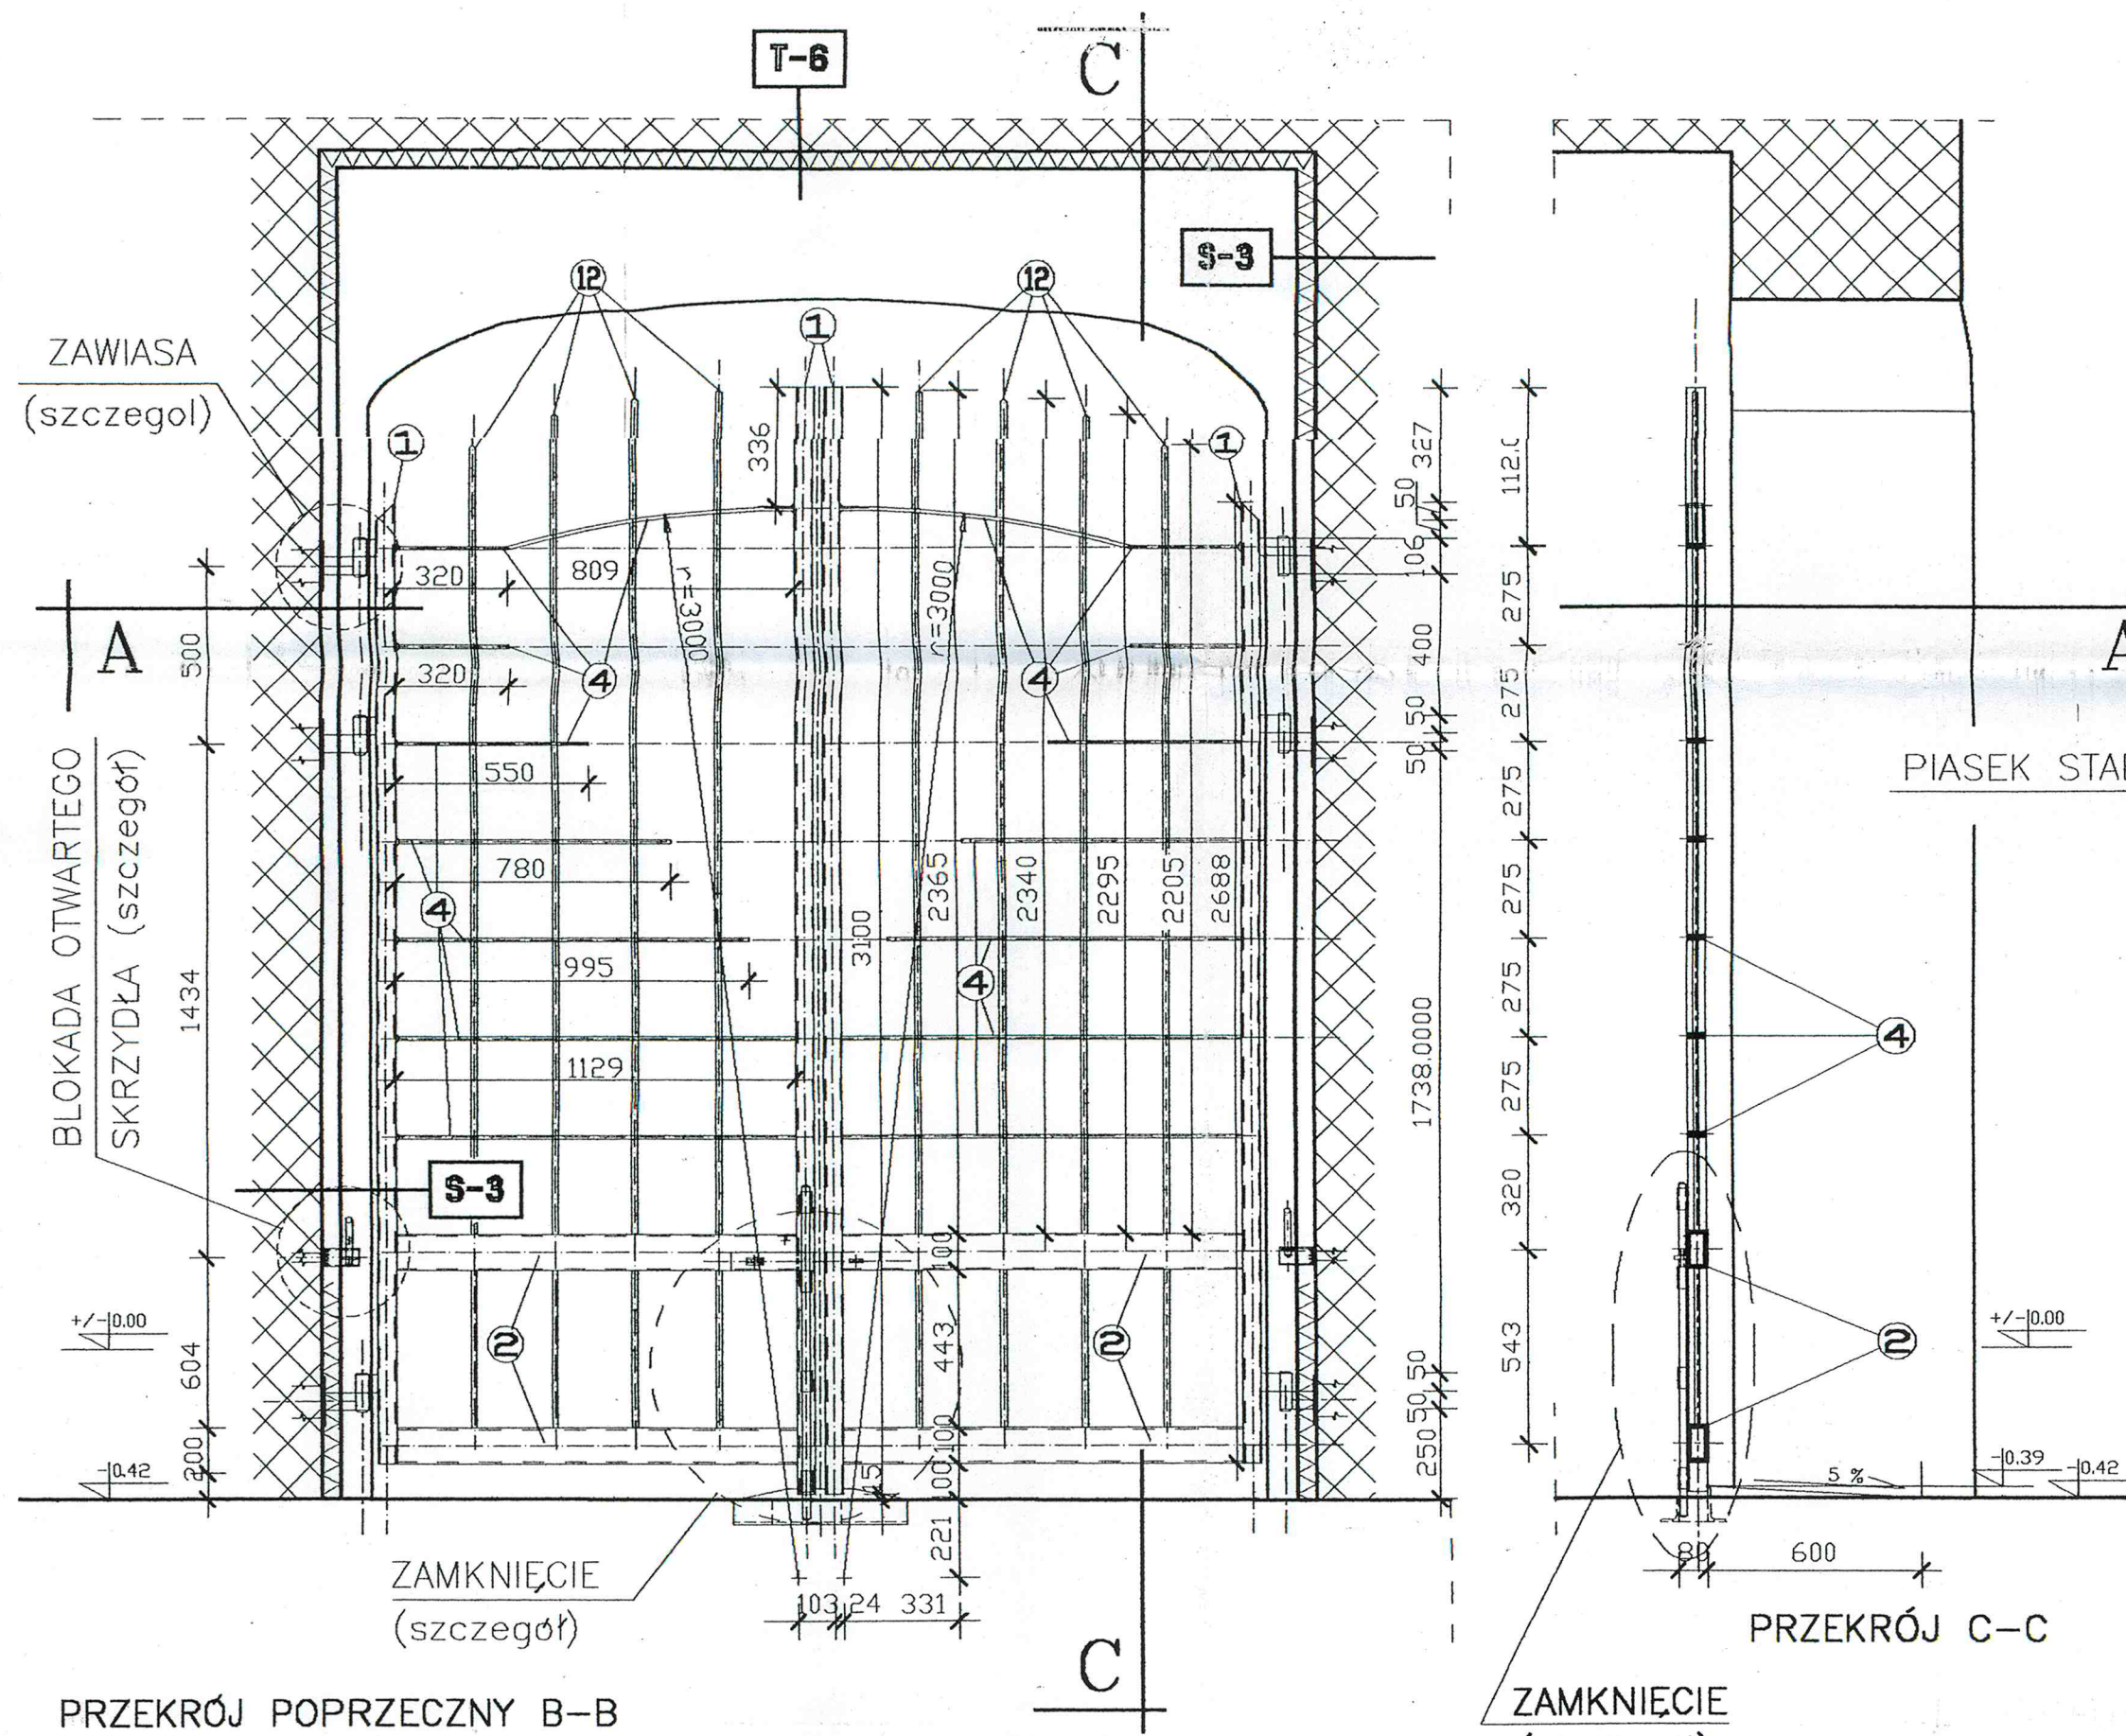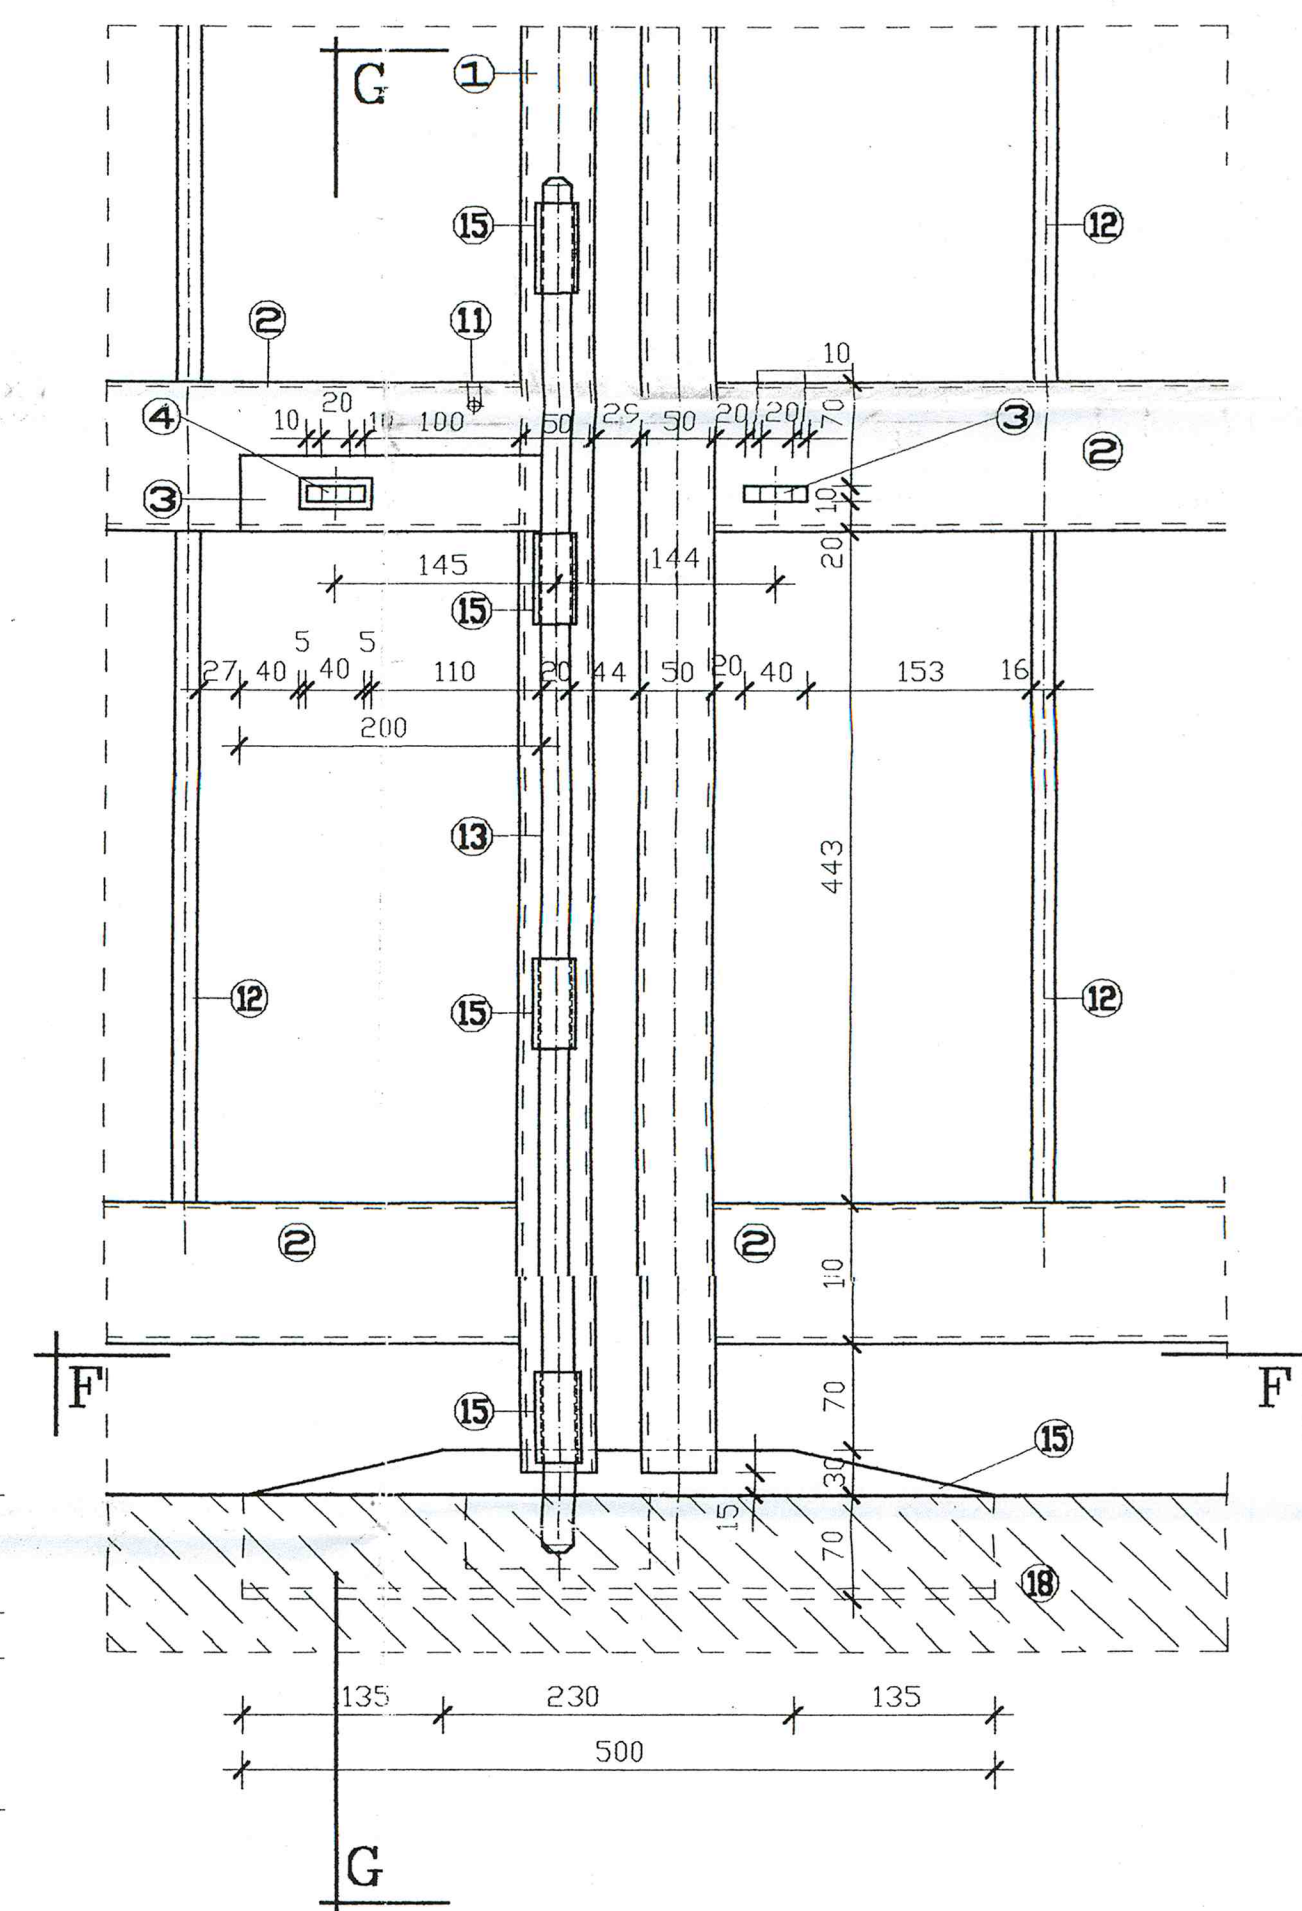


SZCZEGÓŁ BLOKADY OTWARTEGO SKRZYDŁA skala 1:2

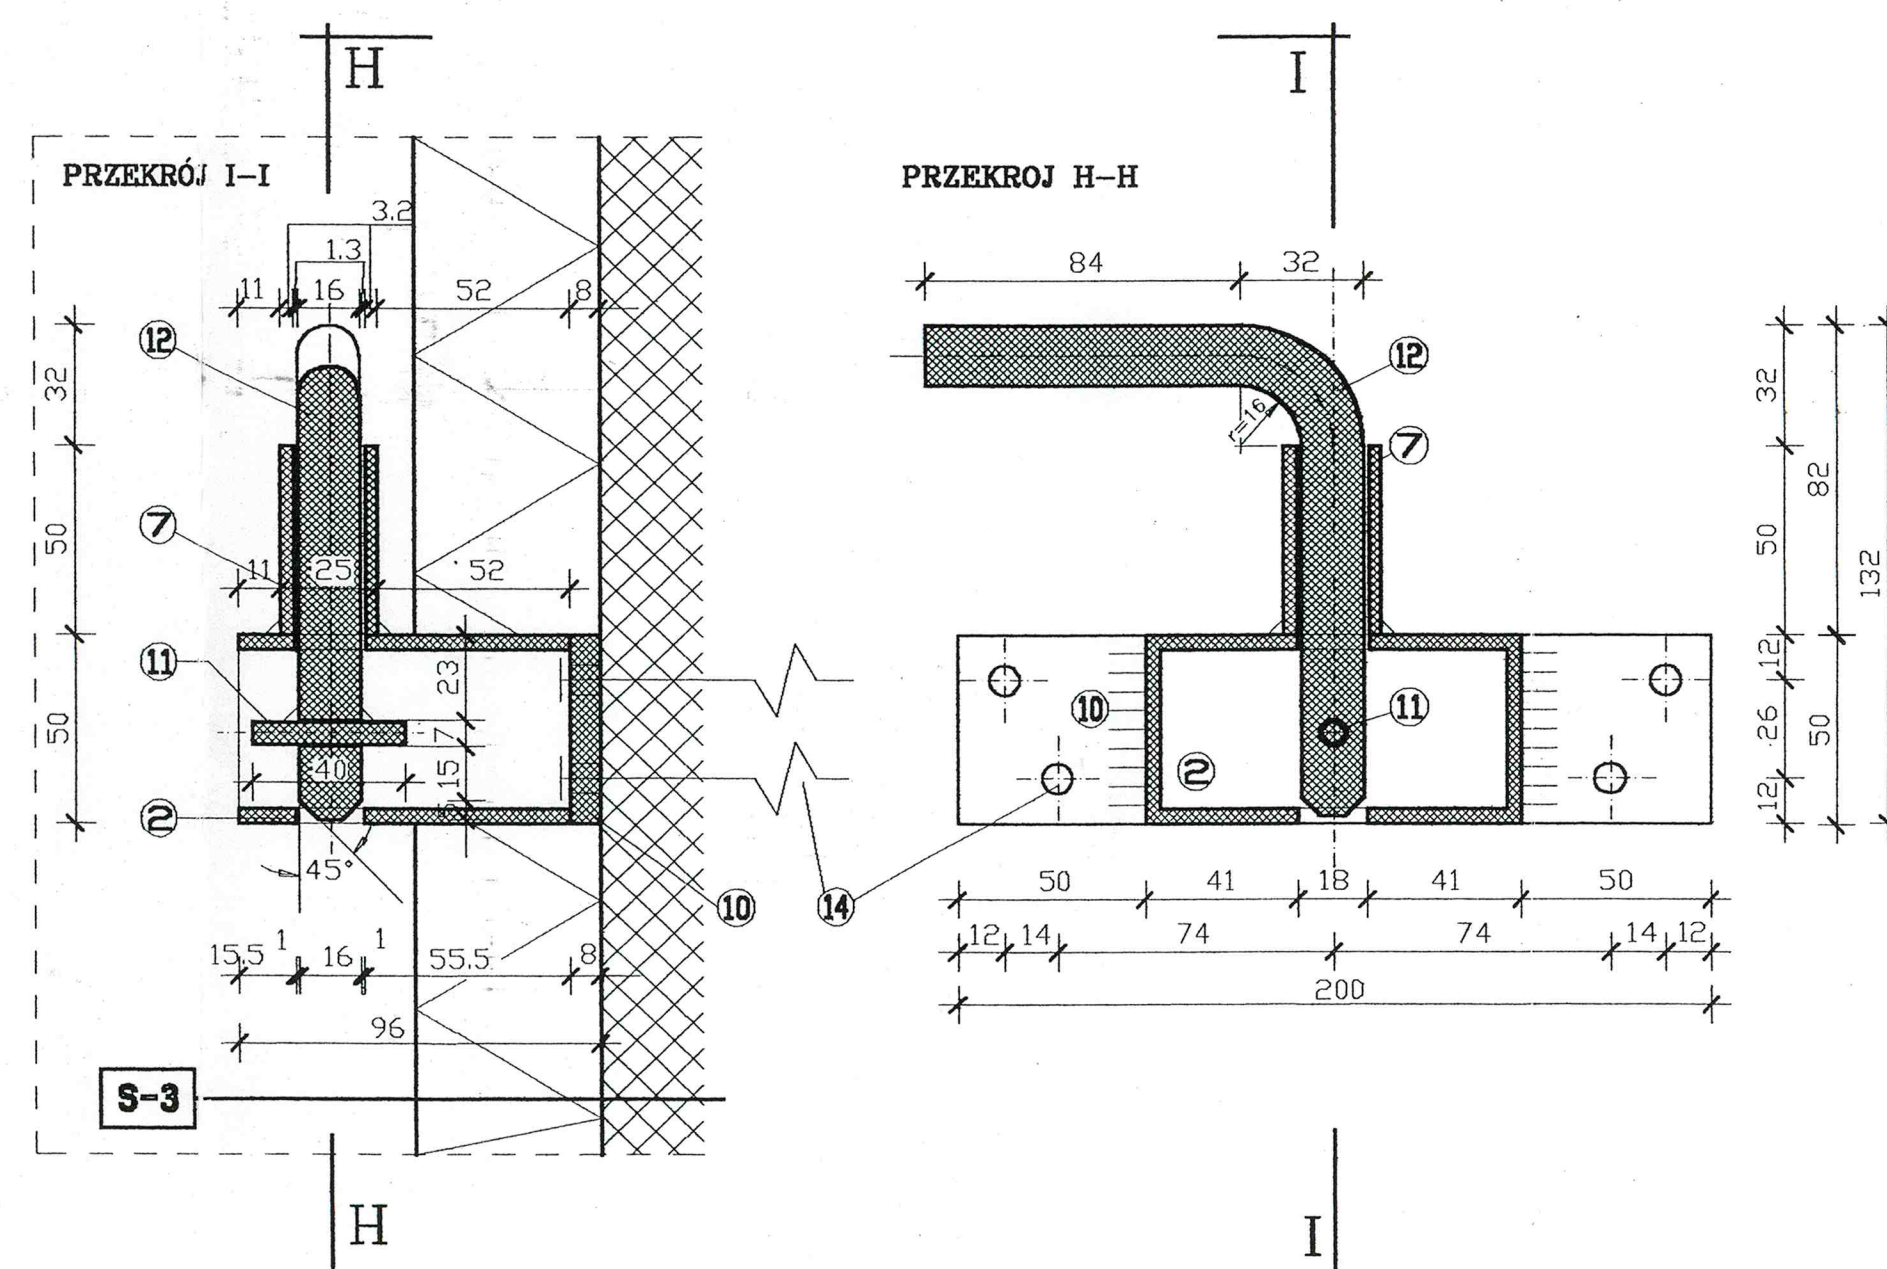

PRZEKRÓJ F-F

NAWIERZCHNIA Z POLBRUKU

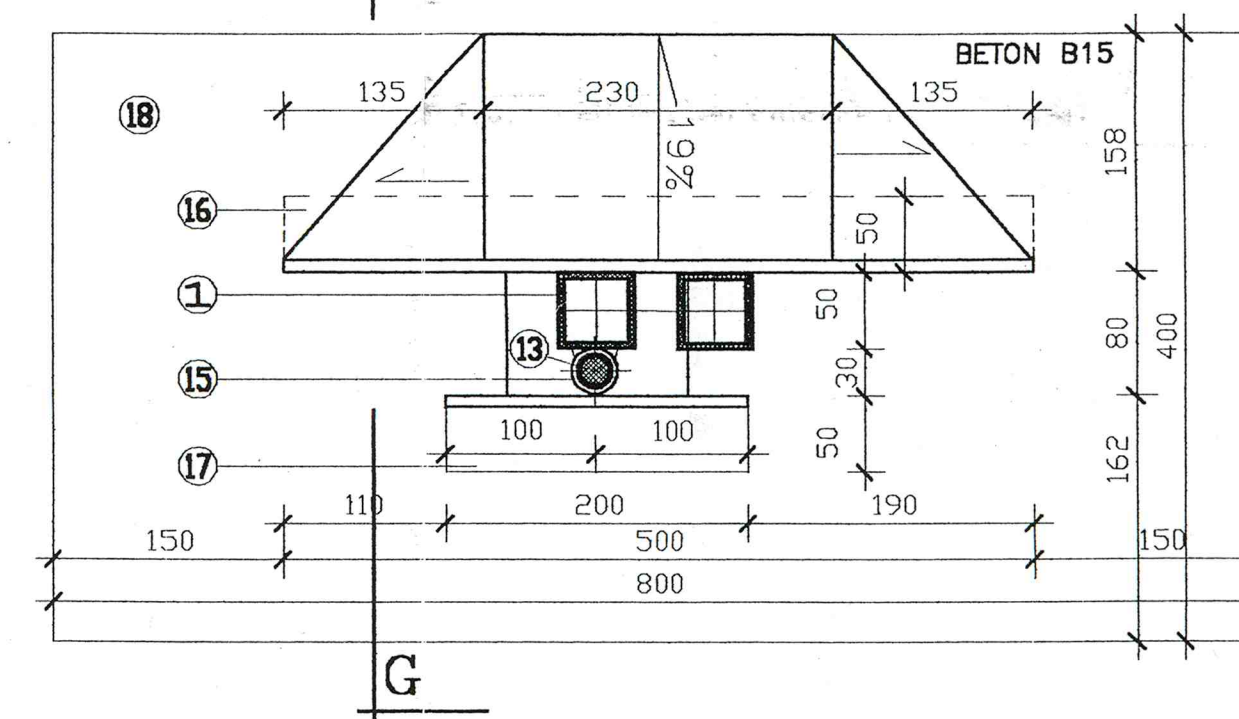

OBJASNIENIA :

- | | |
|--|---|
| ① RURA STALOWA KWADRATOWA $\square$ 50x50x4 | ⑩ MARKA STALOWA ∇ 200x50x8 |
| ② RURA STALOWA PROSTOKĄTNA $\square$ 100x50x4 | ⑪ PRĘT STALOWY $\varnothing$ 6 |
| ③ PŁASKOWNIK STALOWY $\square$ 50x8 | ⑫ PRĘT STALOWY $\varnothing$ 16 |
| ④ PŁASKOWNIK STALOWY $\square$ 40x10 | ⑬ PRĘT STALOWY $\varnothing$ 20 |
| ⑤ ZAWIASA ŻENSKA STALOWA $\varnothing$ 32/16 | ⑭ STALOWY KOŁEK ROZPOROWY $\varnothing$ 14 |
| ⑥ ZAWIASA MĘSKA $\varnothing$ 32/16 | ⑮ RURA STALOWA OKRĄGLA $\varnothing$ 30/3.2mm |
| ⑦ RURA STALOWA OKRĄGLA $\varnothing$ 25/3.2mm | ⑯ KĄTOWNIK STALOWY $\angle$ 100x50x8 |
| ⑧ PODKŁADKA STALOWA $\varnothing$ 34/19 (gr.3mm) | ⑰ KĄTOWNIK STALOWY $\angle$ 70x50x7 |
| ⑨ MARKA STALOWA ∇ 100x140x8 | ⑱ BETON B15 |