


RZUT DACHU

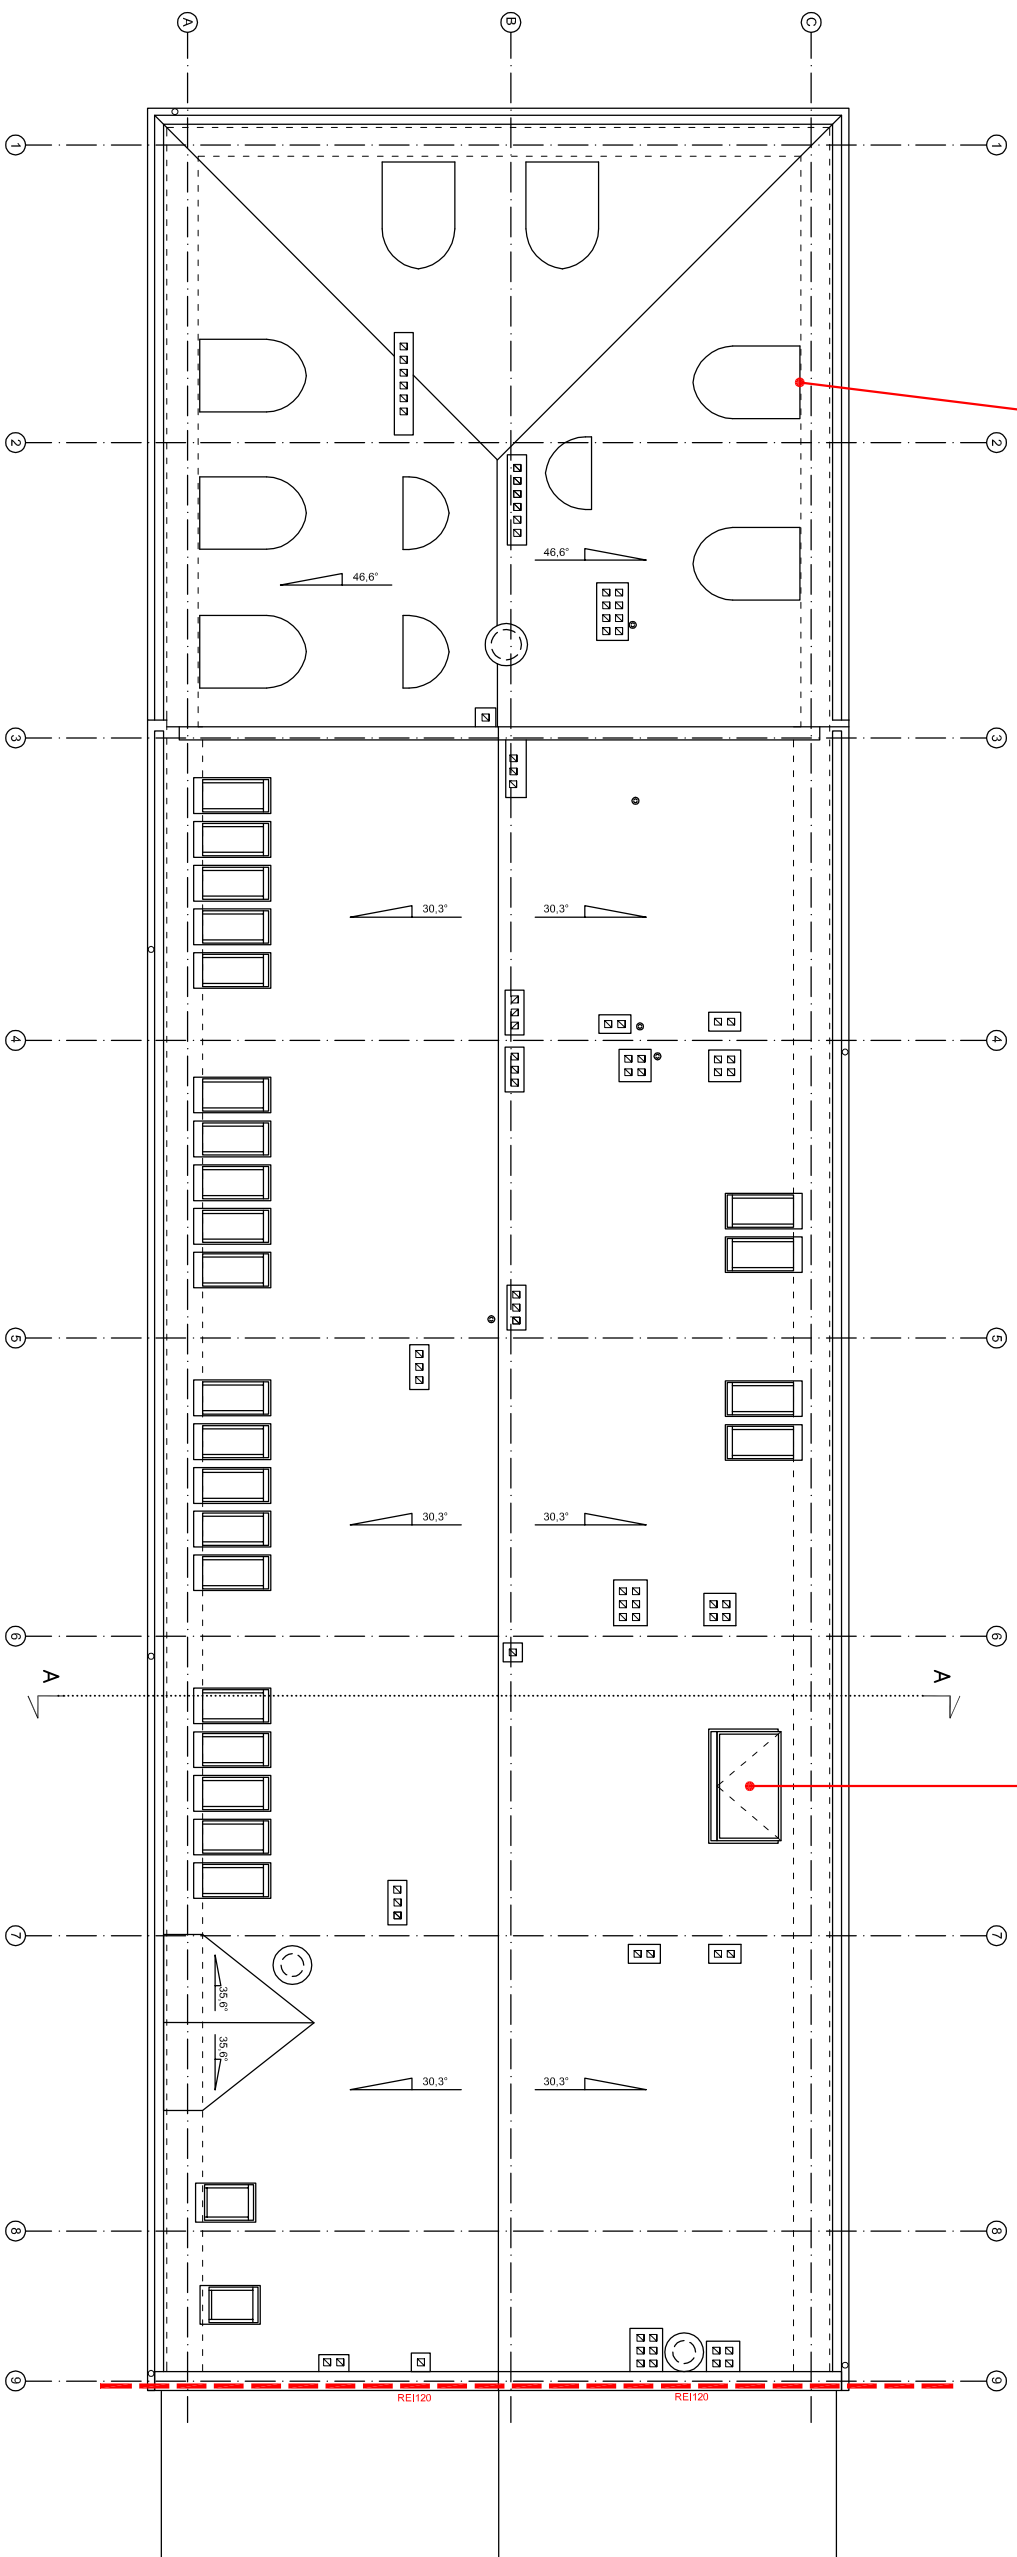

OKNO ODDYMIJAJĄCE
 max. pow. kl. schod = 17,88m²
 5% z pow. kl. schod = 0,89m²
 czyli min. pow. czynna oddym = 1,00m²

KLAPA ODDYMIJAJĄCA
 z oświetleniami wym. 150x240cm
 o pow. czynnej 2,70m²
 max. pow. kl. schod = 45,78m²
 5% z pow. kl. schod = 2,29m²
 min. pow. czynna oddym = 2,29m²

Dach budynku SOK

plan3D
 studia projektowania

PROJEKT: plan3D ADRIAN BOGUTCZAK
 90-502 Łódź, ul. Łódzka 3/S, tel/fax 42 292 06 00
 www.plan3d.com.pl biuro@plan3d.com.pl

TEMAT: OPISOWANIE DOKUMENTACJA TECHNICZNA
 PRZEZYMOCOWANIE I WYKONANIE
 SAMOZWOLNEJ DLA RZUTU DACHU I ELEWACJI
 PRZYBUDOWY TOILET PUBLICZNYCH

TYTUŁ: PRZYBUDOWA PRZED "MIEJSCEM SAMOZWOLNIE"
 NA CIELE KAMNISTWICIA PUBLICZNEJ SAMOZWOLNIE
 I WŁASNOŚCI
 UL. MOKENCZA 1, 16-400 SĄWAKO

INWESTOR: 16-400 SĄWAKO, UL. TANIENICZA 71a

PROJEKTANT: mgr inż. arch. Adrian Bogutczak
 mgr. do proj. bud. 57/1506K/2010

OPRACOWAŁ: mgr inż. Tomasz Białecki
 pracownikowa do spraw zaopiekowania
 pracowni projektowych, mgr. inż. 452/2503

OPRACOWAŁ: mgr inż. Zdzisław Sobolew
 pracownikowa do spraw zaopiekowania
 pracowni projektowych, mgr. inż. 507/96/R

STADIUM: KRSIENIE
 Ekspertyza Techniczna Rzut dachu

DATA: marzec 2013
 SKALA: 1:100
 NR RYSUNKU: 6