




RZUT PIWNICY

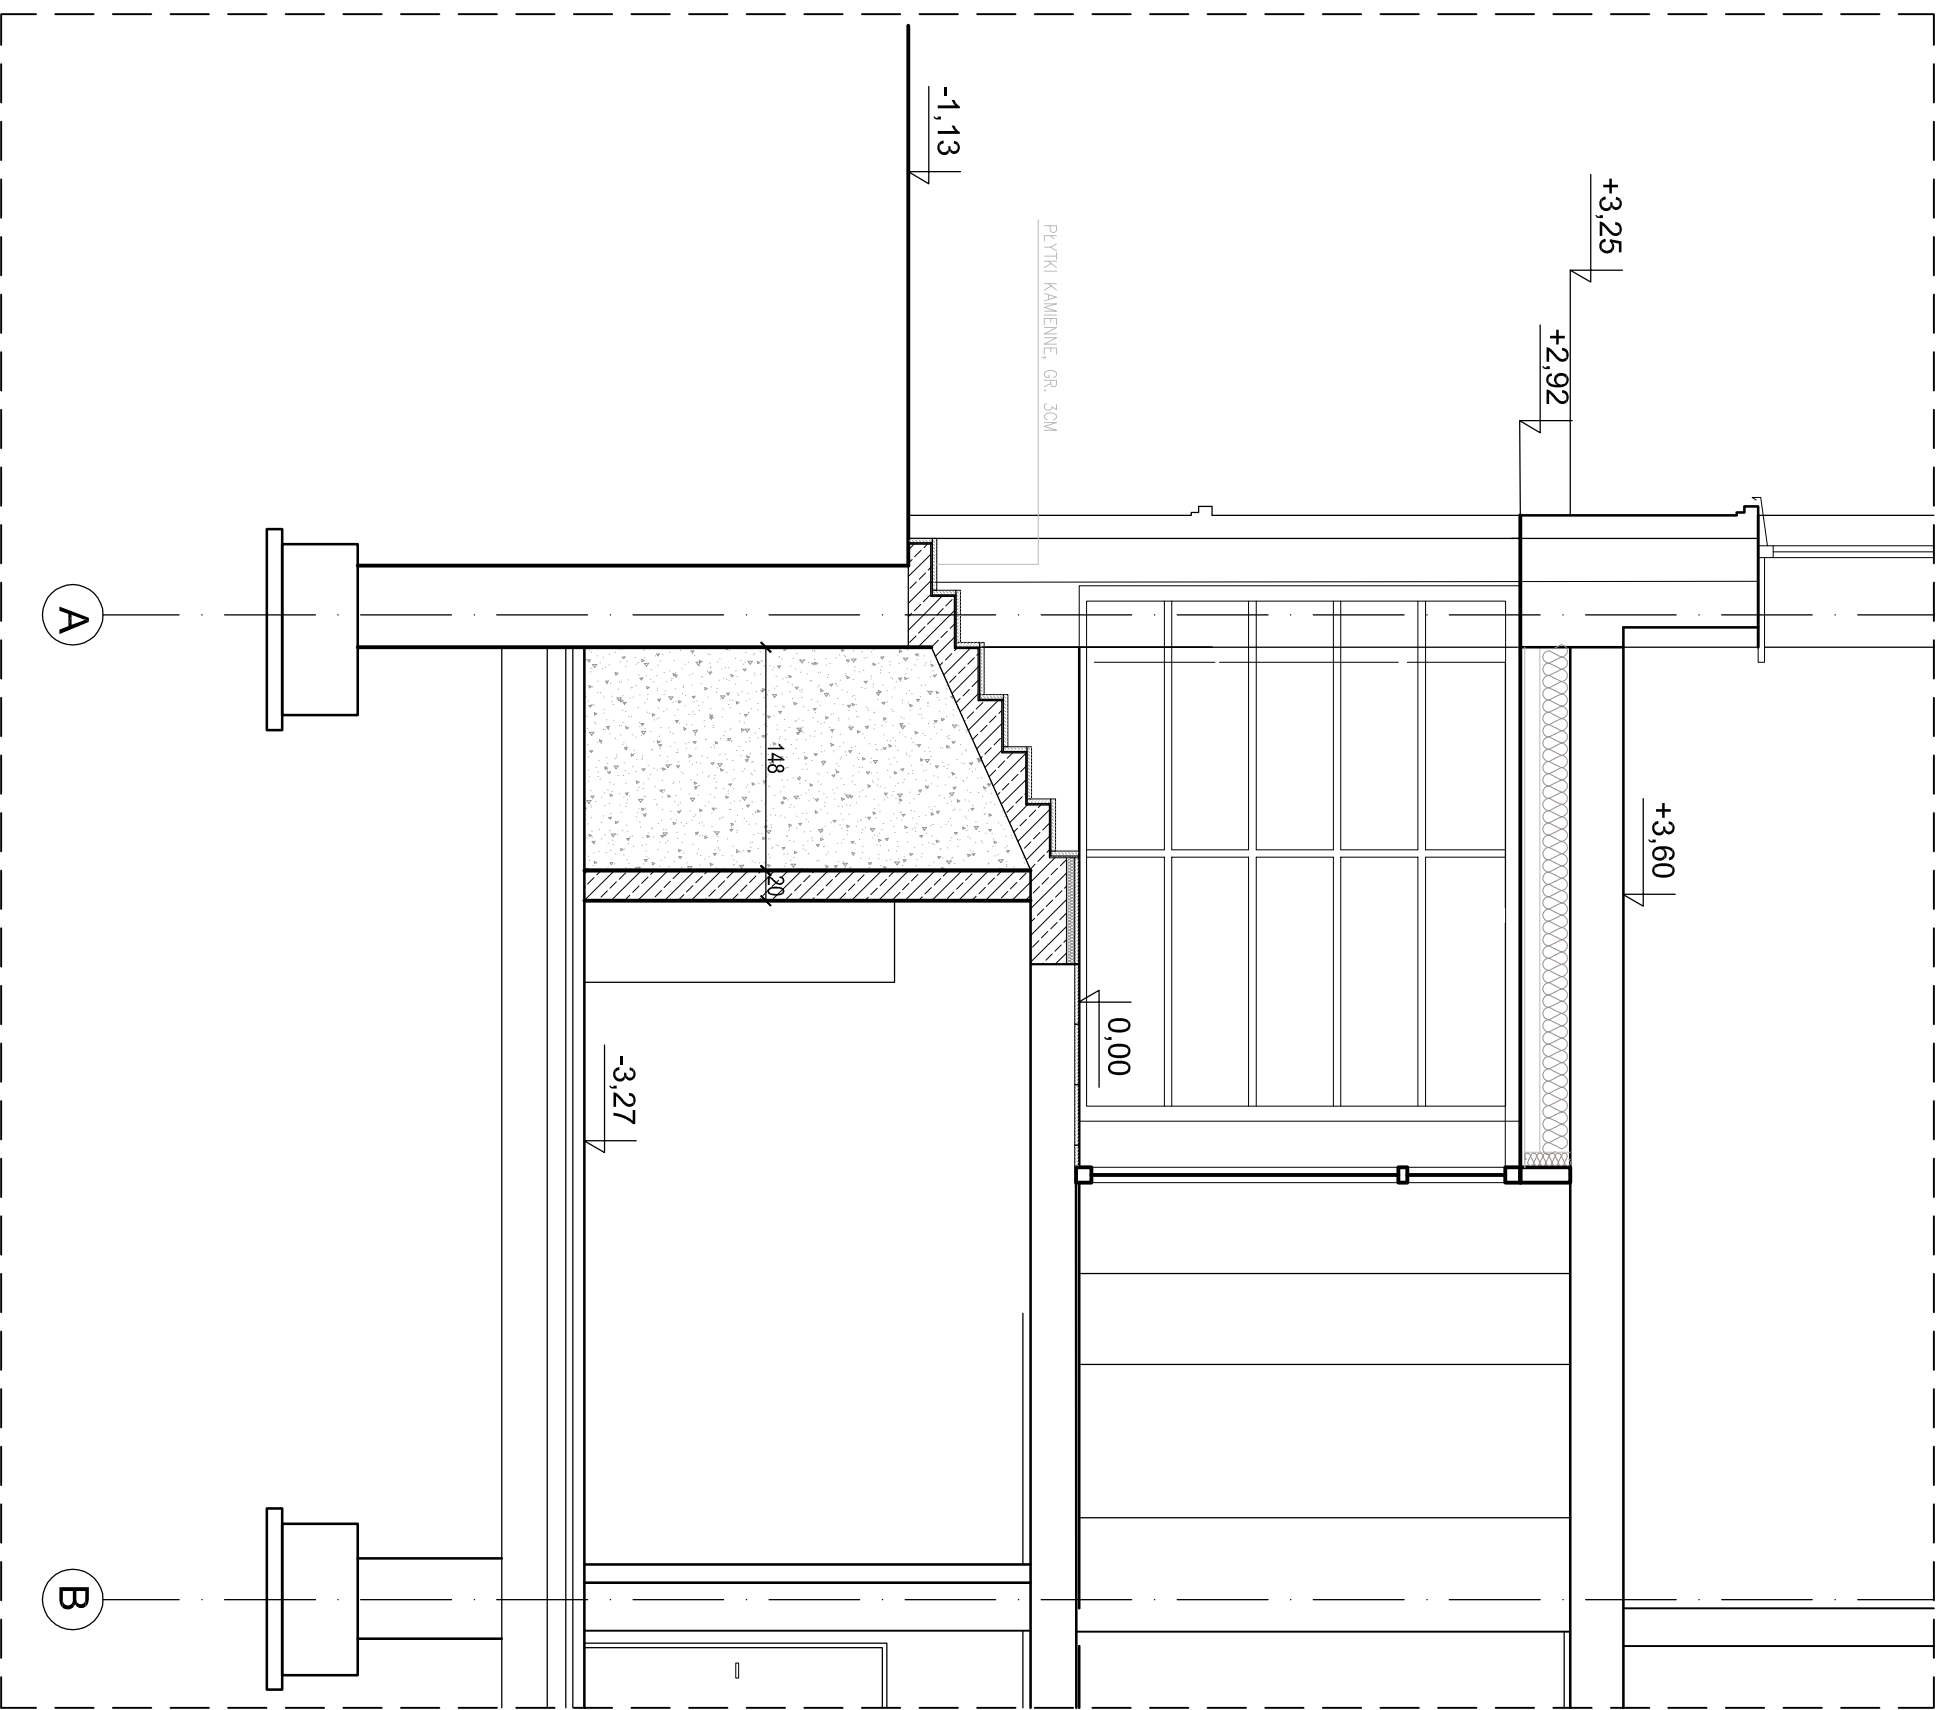

RZUT PARTERU

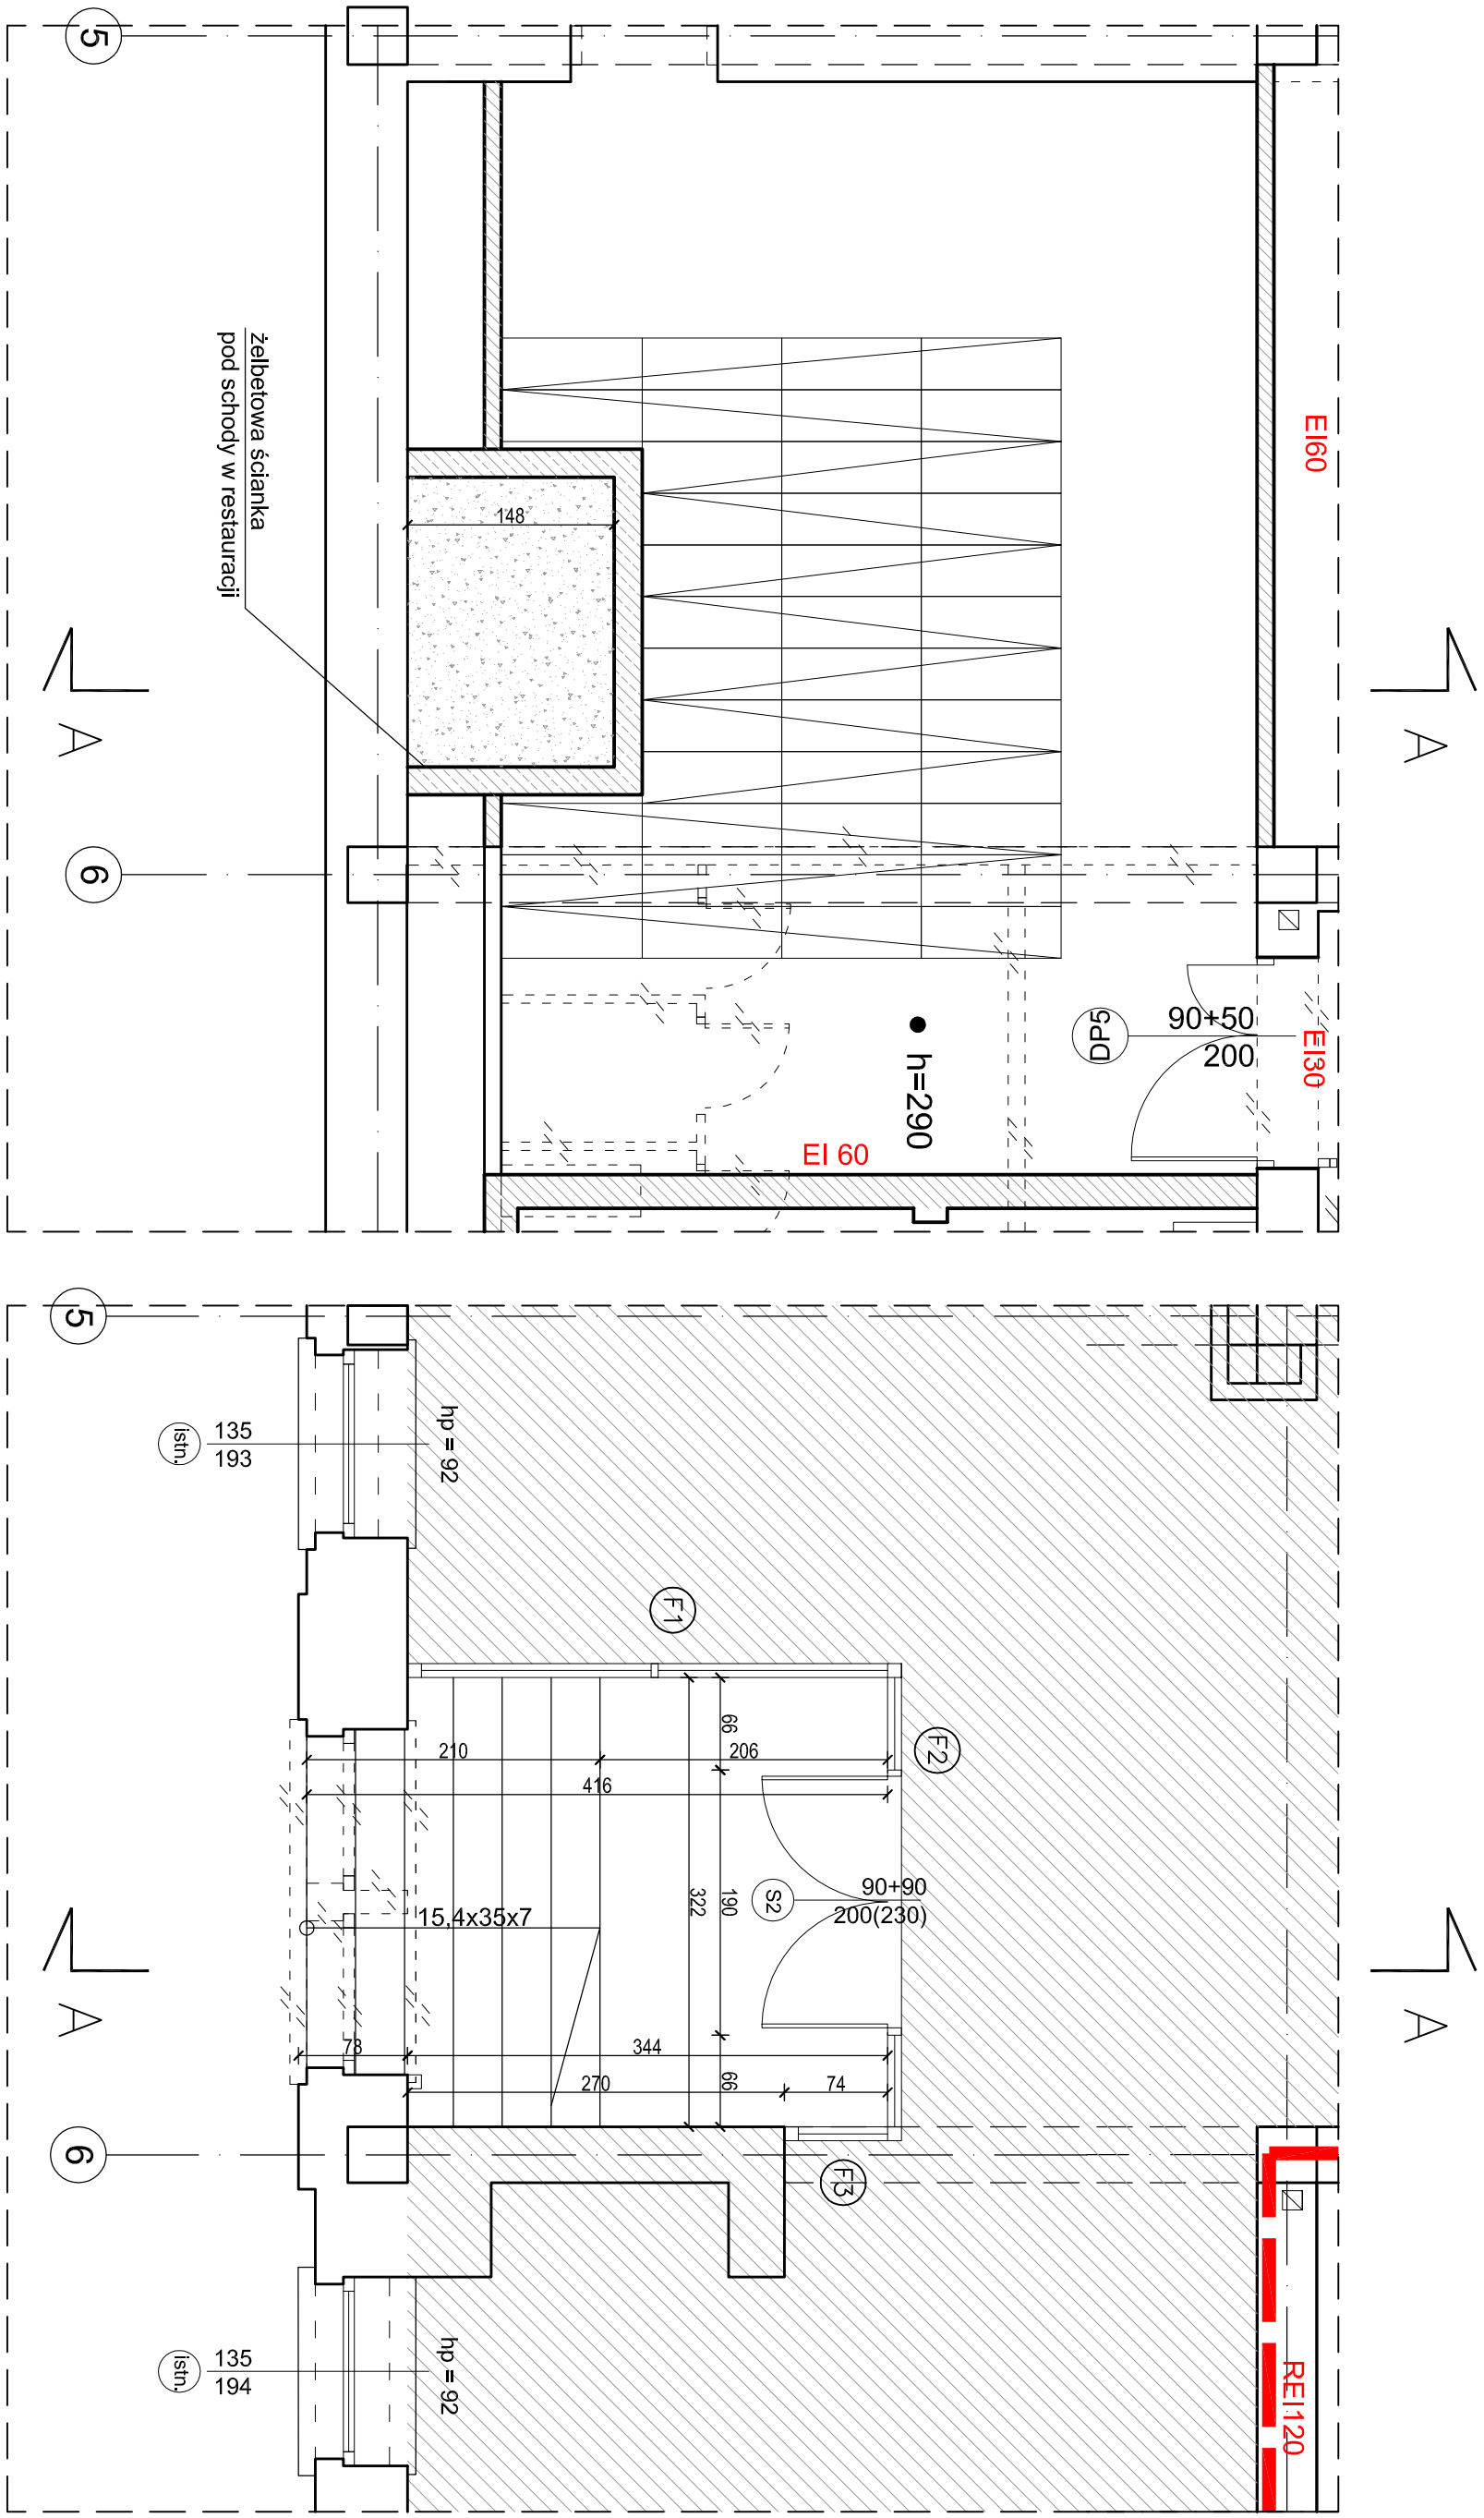

WEJŚCIE DO RESTAURACJI

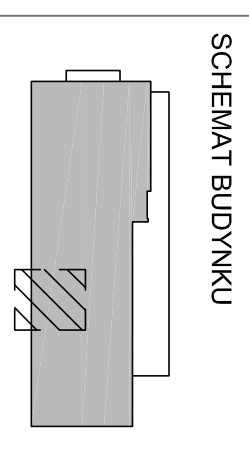

Plan3D strefa projektowania

PROJEKT: plan 3D ADRIAN BOGUTCZAK 90-562 Łódź, ul. Włocławska 1/5, tel. 71 242 292 06 00 www.plan3d.com.pl biuro@plan3d.com.pl	
TEMAT: OPRACOWANIE DOKUMENTACJI TECHNICZNEJ PRZEZBIUDOWY BIEGOSY SIAKUSZCZYNIA NA CELE ADMINISTRACYJNE I ELEWACJA SAMOZAJEMNEJ ORAZ REZERWUJĄCY I ELEWACJA PUBLICZNEGO TOILET PUBLICZNYCH	
TOM: TOM I	TOM II
INWESTOR: PRZEZBIUDOWA BIEGOSY SIAKUSZCZYNIA NA CELE ADMINISTRACYJNE I ELEWACJA PUBLICZNEGO TOILET PUBLICZNYCH	MASTO SIAKUSZCZYNIA
ADRES INWESTY: 16-400 SIAKUSZCZYNIA, UL. TYNKOWICZA 71a	ul. Mickiewicza 1, 16-400 SIAKUSZCZYNIA
PROJEKTANT: mgr inż. arch. Adrian Bogutczak upr. do proj. b.o. 37/LOOKK/2010	
SPRAWDZAJĄCY: mgr inż. arch. Ewa Dębowska upr. do proj. b.o. 132/91/16	
STADIUM: Projekt Wykonawczy	RYSUJEK: Dajda
BRANŻA: Architektura	SKALA: nr rysunku: A - 21
DATA: maj 2013	SKALA: 1:50