


Zarząd Dróg i Zieleni w Suwałkach
Uzgodniono z uwzględnieniem uwag zawartych
w piśmie z dnia 07.03.2017 r.
Znak: D/R/1510-48/19522/2017
Suwałki dnia 07.03.2017 r.
Dotyczy: arch. 1/14 - 1/15
mgr inż. Krzysztof Nowak Kupa 359/98
Suwałki 11.04.2017 r.
Zgodność projektu z wymaganiami
ochrony przeciwpożarowej
stwierdzam
bez uwag
Z uwagami:
DYREKTOR
Zarządu Dróg i Zieleni w Suwałkach
mgr inż. Tomasz Dzięgieł


MLZ wprowadzić do proj. złącza
URZĄD MIEJSKI
16-400 Suwałki, ul. Mickiewicza 1
tel. (087) 562-80-00; fax (087) 562-80-98
WYDZIAŁ GEODEZJI I GOSPODARKI
NIERUCHOMOŚCIAMI I ROLNICTWA
W protokole z narady koordynacyjnej
odnotowano uwagi wniesione
przez PGE Dystrykt S.A.
i PWK Sp. z o.o. w Suwałkach.
Dotyczy: arch. 1/14 - 1/15
mgr inż. Alicja Ogórkis-Szulwicz
Inspektor w Wydziale Geodezji
i Gospodarki Nieruchomościami i Rolnictwa

URZĄD MIEJSKI
16-400 Suwałki, ul. Mickiewicza 1
tel. (087) 562-80-00; fax (087) 562-80-98
WYDZIAŁ GEODEZJI I GOSPODARKI
NIERUCHOMOŚCIAMI I ROLNICTWA
Dotyczy: arch. 1/14 - 1/15
mgr inż. Alicja Ogórkis-Szulwicz
Inspektor w Wydziale Geodezji
i Gospodarki Nieruchomościami i Rolnictwa

PWK w Suwałkach Sp. z o.o.
ul. Wolności 10
087-562-80-00
087-562-80-98
KIEROWNIK
działu technicznego
mgr inż. Aleksandra Mularz
dotyczy arch. 1/14-1/15
Powyższe uzgodnienie jest jedynie akceptacją
trasy przebiegu linii i nie stanowi zobowiązania
jest uzgodnieniem z PKP w Suwałkach Sp. z o.o.
projekt budowlany wykonawczy zawierający
szczegółowe rozwiązania techniczne.

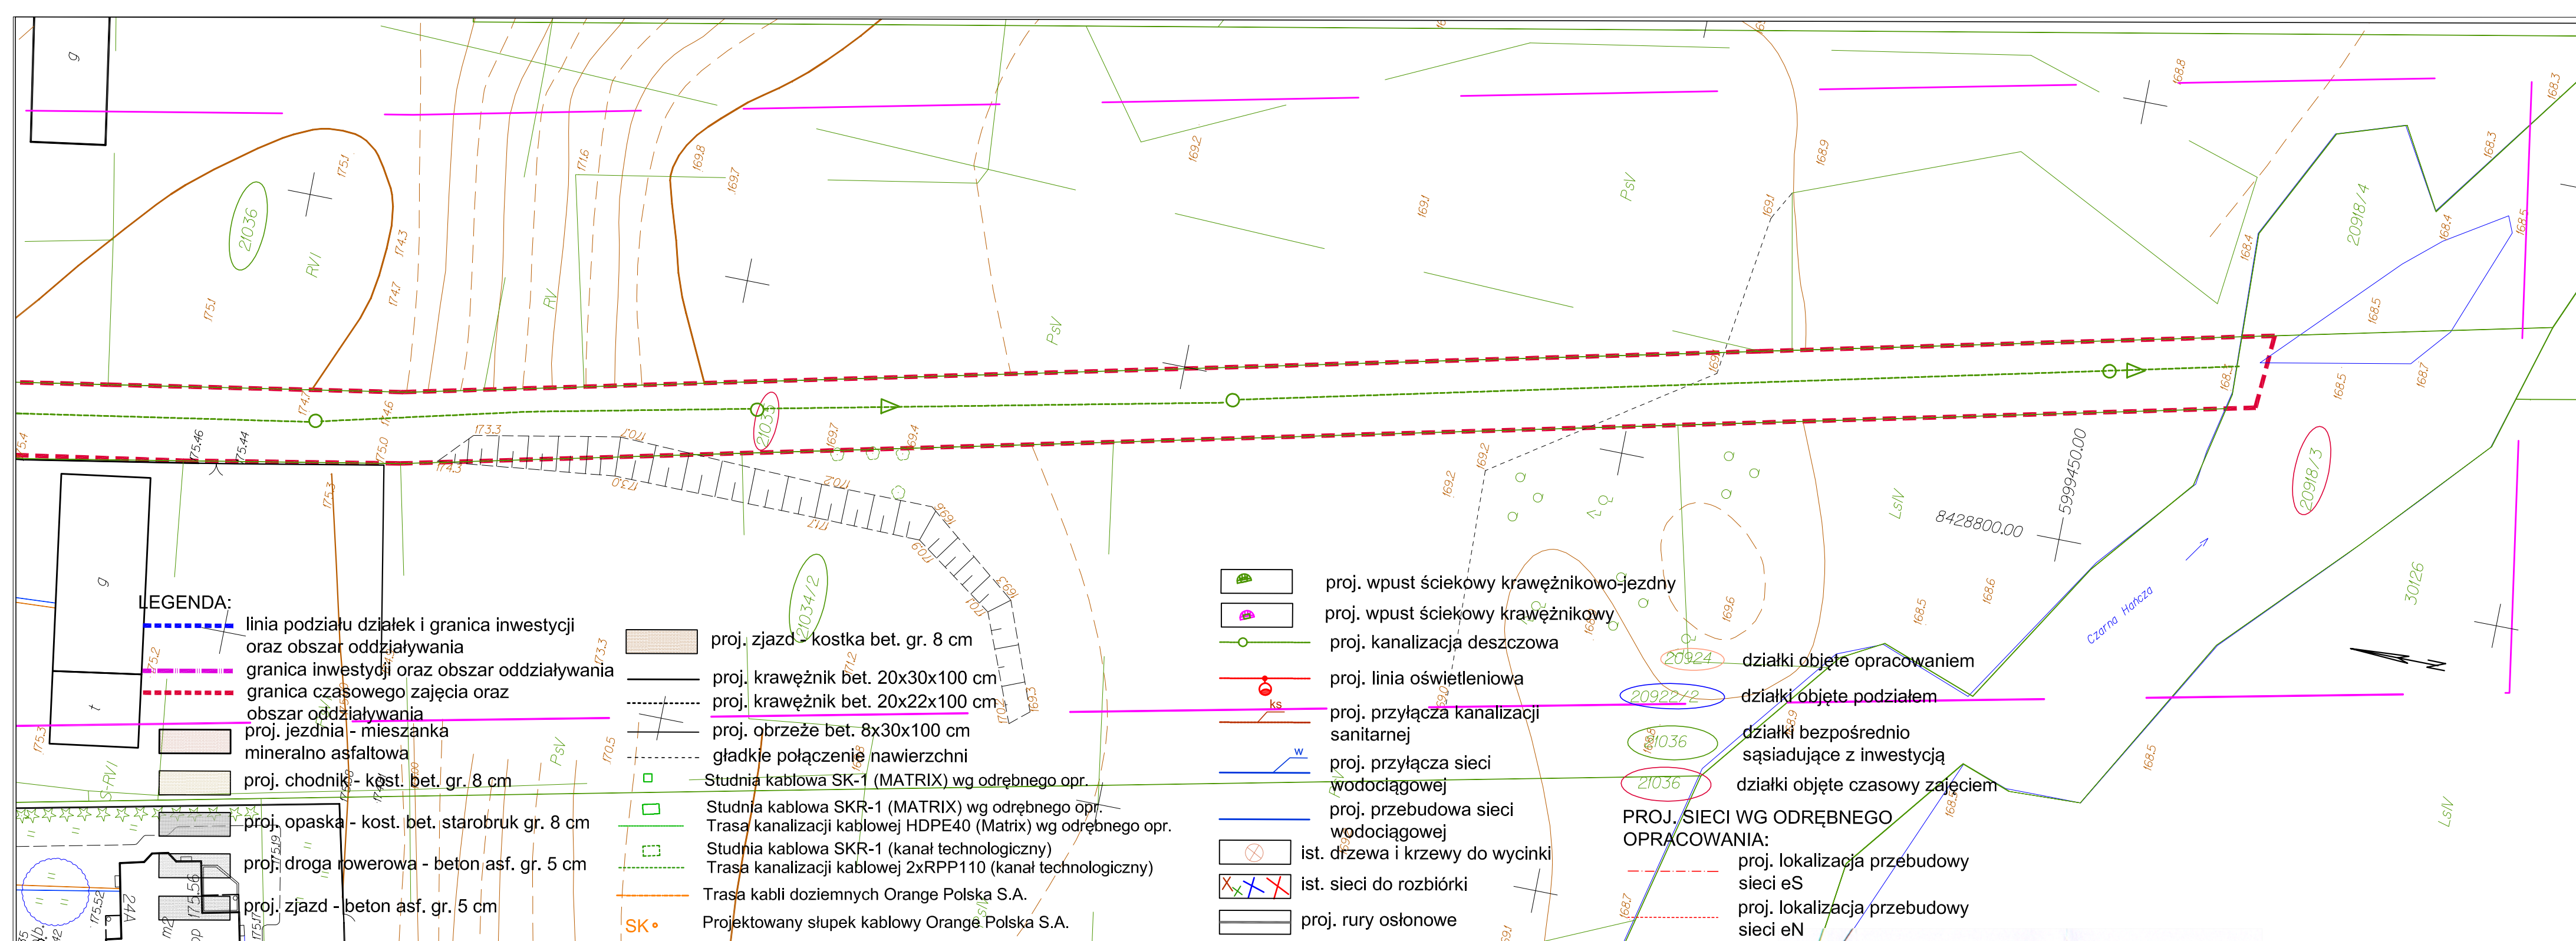

MAPA DO CELÓW PROJEKTOWYCH Ark.Nr 5/51		
Miejscowość	Suwałki	
Jednostka ewidencyjna	206301 J	
Obwód ewidencyjny	206301 J.02	
Nazwa układu współrzędnych	2000/8	
Nazwa wysokości	Kronsztadt 60	
Oznaczenie granic obszaru, który był przedmiotem aktualizacji	---	
Służebności gruntowe mające wpływ na zagospodarowanie gruntów zlokalizowanych w granicach projektowanej inwestycji	---	
Skala mapy		
Oznaczenie kancelaryjne zgłoszenia pracy geodezyjnej	GR.6642.300.2016	
Data opracowania mapy:	06/05/2016	
USŁUGI GEODEZYJNE STANISŁAW ESSEL		
Geodeta Uprawniony Upr. Nr 8104		
Stanisław Essel		
16-400 Suwałki, ul. Paca 3/37		
tel. 565 83 15		
NIP 844-104-39-88 REG. 790152745		
tel. (087) 565 83 15; 0 601 392698		
Nazwa/imię i nazwisko wykonawcy i podpis geodety uprawnionego, który opracował mapę		
Imię i nazwisko, nr uprawnień i podpis geodety uprawnionego, który opracował mapę		
*) Należy podać skrócony opis służebności gruntowej wraz z sposobem jej oznaczenia na mapie, a w przypadku, gdy nie wykonano ustalenia służebności, zamieścić stosowną informację.		

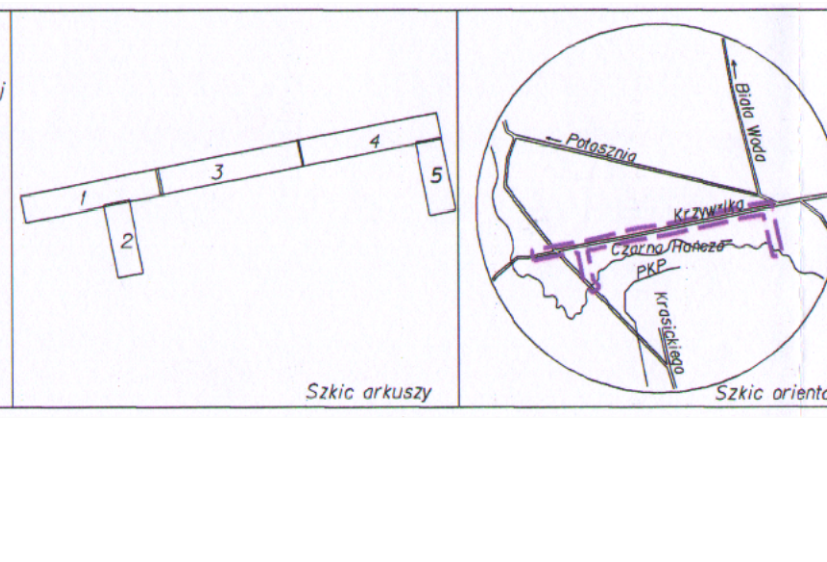

Poświadczam, że niniejszy dokument został opracowany w wyniku prac geodezyjnych i kartograficznych, których rezultaty zawiera operat techniczny wpisany do ewidencji materiałów państwowego zasobu geodezyjnego i kartograficznego

Organ prowadzący państwowy zasób geodezyjny i kartograficzny

Identyfikator ewidencyjny materiału zasobu - operatu technicznego

Data wpisania operatu technicznego do ewidencji materiałów zasobu

Imię, nazwisko i podpis osoby reprezentującej organ

PREZYDENT MIASTA SUWAŁEK
P.2063.2016.370
02.06.2016 r.
PODINSPEKTOR
Bożena Milewska

Rozbudowa ulicy Krzywółka w Suwałkach na odcinku od petli autobusowej do granicy działki o numerze ewid. 20922/2 wraz z infrastrukturą techniczną		
Adres inwestycji: Suwałki, obręb nr 02, dz. nr.: nr działek w granicach inwestycji: 20925, 20985, 20986/5, 20987/1, nr działek w granicach inwestycji i podlegające podziałowi: 20942, 20941, 20993, 20992, 21032, 20991/3, 20989/1, 20988/3, 21029, 20988/1, 20987/3, 20987/4, 20985/2, 21027, 20986, 20985/4, 20983, 21028, 20982/2, 20980, 20981, 21034/2, 21034/1, 21033/2, 21031, 21030, 21028, 21025, 20979/1, 20978/1, 20978, 20975, 20974, 20973/5, 20973/4, 20971/1, 20970/2, 20970/5, 20969, 21013/2, 20969/1, 20969/2, 20969/3, 20969/5, 20973/2, 21023, 21024, 21022, 21021, 21020, 21019, 21009, 21008, 20988/4, 20958/2, 21002, 20958/1, 20956, 21001, 20951/2, 20954, 21000, 20951/1, 20998, 20999, 21003, 20904, 20923/3, 20923/2, 20923/1, 20922/2, 20922/3, 20922/6, 20922/2, 20997, 21016, nr działek objętych czasowym zajęciem: 20984, 20989/3, 20989/6, 20989/1, 20988/3, 20988/1, 20987/3, 20986, 20985/4, 20923/3, 21034/2, 21033/1, 21032, 21030, 21029, 21027, 21026, 20973/4, 20975, 20976, 20971/4, 20971/3, 21022, 21021, 21020, 21019, 21028, 21026, 21009, 21008, 20958/2, 20954, 21006, 21003, 21002, 21000, 20997, 20993/3, 20990/2, 20994/1, 21036, 21035, 20999, 20998, 20924, 20919/3, 20918/2.		
ZAMAWIAJĄCY INWESTOR: Gmina Miasto Suwałki ul. Mickiewicza 1, 16-400 Suwałki		
PRACOWNIA PROJEKTOWA: ZAKŁAD OBSŁUGI INWESTYCJI Barbara Lucyna Rudziewicz 16-300 Augustów, ul. Nowomiejaska 18A tel: 501791622		
ETAP: PROJEKT BUDOWLANY		
PROJEKT ZAGOSPODAROWANIA TERENU		SKALA: 1:500
PROJEKTANT: mgr inż. Barbara Lucyna Rudziewicz		RYŚ NR: 1/5
BRANŻA DROGOWA PROJEKTANT:	Numer uprawnień: POL/0029/POOD/04 POL/BD/1263/01	Data i podpis:
BRANŻA DROGOWA SPRACOWUJĄCY:	Numer uprawnień:	Data i podpis:
mgr inż. Jarosław Grabiński	POL/0117/POOD/07	
BRANŻA SANITARNIA PROJEKTANT:	Numer uprawnień:	Data i podpis:
mgr inż. Danuta Piszczatowska	SUV-75/00	
BRANŻA SANITARNIA SPRACOWUJĄCY:	Numer uprawnień:	Data i podpis:
mgr inż. Małgorzata Roszkowska	SUV - 6/00 POL/0035/OWO/05	
BRANŻA ELEKTRYCZNA PROJEKTANT:	Numer uprawnień:	Data i podpis:
mgr inż. Wiesław Bałuta	SUV-36/00 WAM/IE/0060/01	
BRANŻA ELEKTRYCZNA SPRACOWUJĄCY:	Numer uprawnień:	Data i podpis:
mgr inż. Mirosław Szymczyk	SUV-41/04 WAM/IE/2695/01	
BRANŻA TELEFONICZNA PROJEKTANT:	Numer uprawnień:	Data i podpis:
mgr inż. Dariusz Mocarski	DT-WB/T024/302/01 POL/IE/0138/04	
BRANŻA TELEFONICZNA SPRACOWUJĄCY:	Numer uprawnień:	Data i podpis:
mgr inż. Radosław Stadnicki-Kolendo	DT-TU/0201/02/01 POL/IE/0142/04	
BRANŻA ZELEŃ PROJEKTANT:	Numer uprawnień:	Data i podpis:
mgr inż. arch.kraj. Aleksandra Micał		