



DETALE SKALA 1:10

STAL KSZTAŁTOWA S 355
ELEKTRODY ER146
ŚRUBY KLASY 5.8, 10.9


DETAL A-1

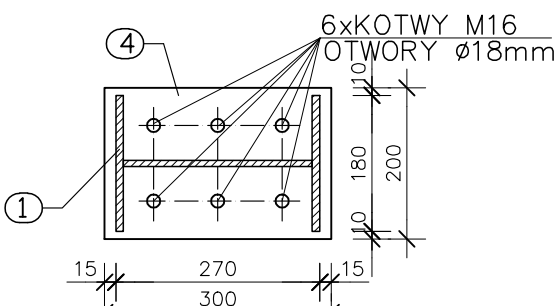


DETAL A-2

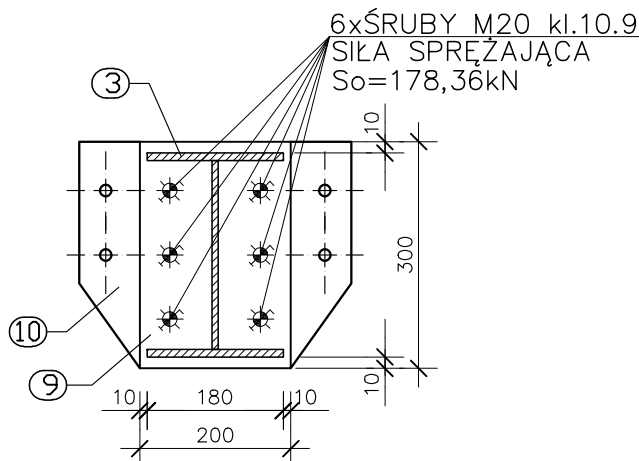


⑥ BLACHA 8x80x490

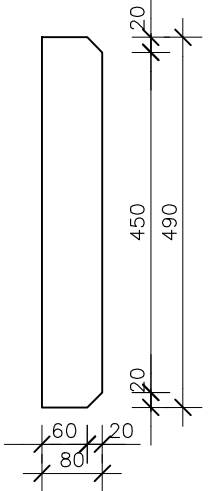


⑦ BLACHA 8x80x504

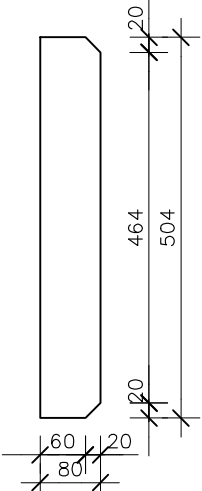


④ BLACHA 20x180x300 OTWORY Ø18mm

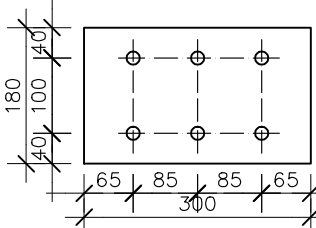


⑧ BLACHA 16x180x300

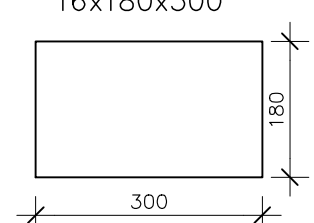


⑤ BLACHA 20x180x685

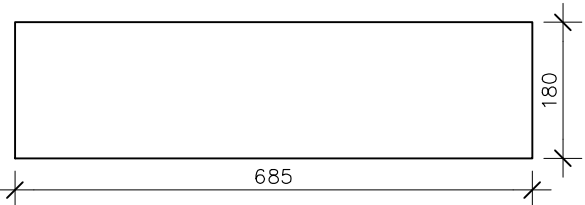


⑨ BLACHA 20x200x300 OTWORY Ø22mm

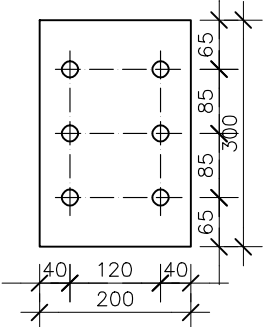


⑩ BLACHA 10x300x360 OTWORY Ø18mm, Ø22mm

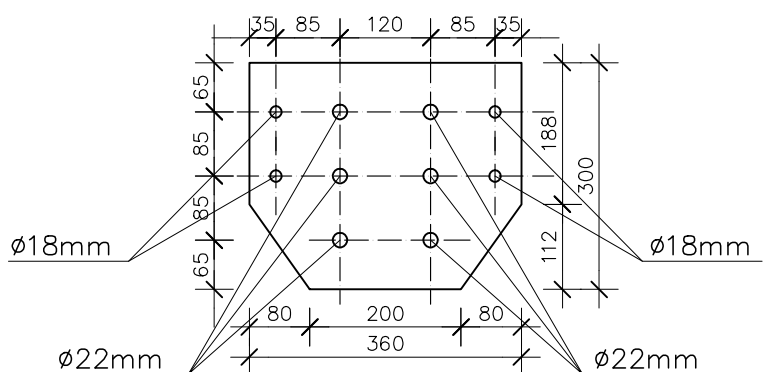


③/① PAS GÓRNY 10x180x3029 2897

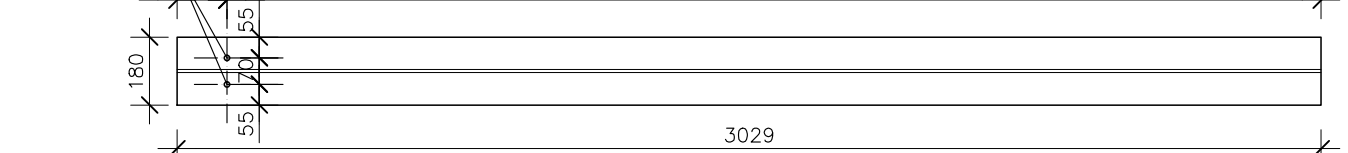

③/② ŚRODNIK 8x250x3029

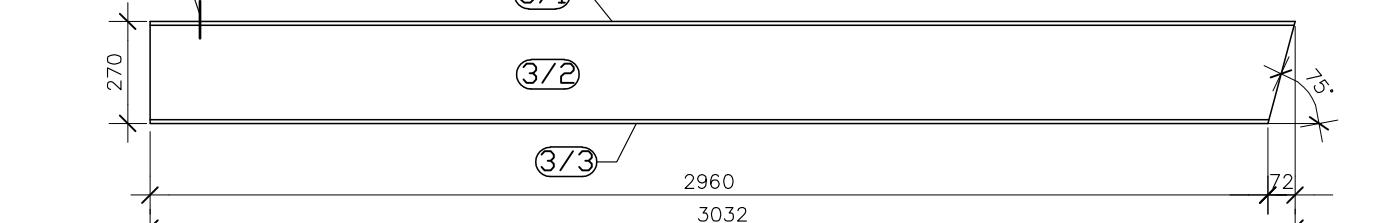

③/③ PAS DOLNY 10x180x2960 2960

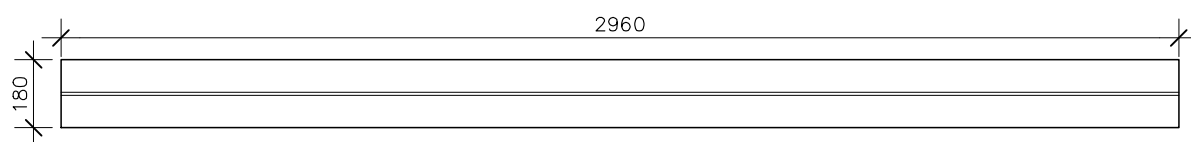

SPOINY NIEOZNACZONE WYKONAĆ JAKO PACHWINOWE OBUSTRONNE GRUBOŚCI 0,6xGRUBOŚĆ CIENSZEGO Z ŁĄCZONYCH ELEMENTÓW LUB JAKO PACHWINOWE JEDNOSTRONNE GRUBOŚCI 0,7xGRUBOŚĆ CIENSZEGO Z ŁĄCZONYCH ELEMENTÓW.

NIEOZNACZONE SPOINY CZOŁOWE WYKONAĆ O GRUBOŚCI RÓWNEJ GRUBOŚCI CIENSZEGO Z ŁĄCZONYCH ELEMENTÓW.

md Biuro Architektoniczne

MD Polska Sp. z o.o.
Kodmiejscowa 1/13
71-043 Szczecin

tel. (091) 81 82 664
fax. (091) 81 82 664

Investor / adres :
Miasto Suwałki, 16-400 Suwałki
ul. A. Mickiewicza 1

projekt / zakres :
PRZEBUDOWA, ROZBUDOWA I NADBUDOWA ZE ZMIANĄ SPOSOBU
UŻYTKOWANIA BUDYNKU UŻYTECZNOŚCI PUBLICZNEJ "STAREJ ŁAZNI"
ORAZ ZAGOSPODAROWANIE TERENÓW BULWARU NAD RZECZĄ CZARNĄ
HANCZĄ WRAZ Z NIEZBEDNĄ INFRASTRUKTURĄ TECHNICZNĄ W
SUWAŁKACH W RAMACH ZADANIA "OPRACOWANIE KOMPLETNEJ
DOKUMENTACJI TECHNICZNEJ ZAGOSPODAROWANIA ZIELENI
PARKOWEJ, USŁUG SPORTOWYCH, TERENÓW DROG PUBLICZNYCH
ORAZ KOMUNIKACJI POWIERZLIVEJ I LUBYCH W MIEJSCOWYM PLANIE
ZAGOSPODAROWANIA TERENU OGRANICZONEGO ULICAMI T.
KOSCIUSZKI, A. MICKIEWICZA ORAZ RZECZĄ CZARNĄ HANCZĄ W
SUWAŁKACH".
ETAP 6

adres inwestycji :
dz. nr 11416, 11389/13, 11391/2, 11417, 11418, 11420,
11421/3, 11422, 11424, 11425, 11526/1, 11426/2,
11426/3, 11311/2, 30781/3 obr. 06 w Suwałkach

rysunek / temat / treść :
RAMA STALOWA Rs-1

autor / projektant : mgr inż. Sławomir Dębko upr. budowl. spec. konstr.
bez ograniczeń Nr upr. SUW-23/92
Nr czł. Izby inż. POL/80/0631/01

opracował : mgr inż. Paulina Krzywicka
mgr inż. Łukasz Taudul - Łobacz

faza : PW branża : KONSTRUKCYJNA rys. nr :
skala : data :
1:20 WRZESIEŃ 2016 K.II.19

PRAWA AUTORSKIE ZASTRZEŻONE
Przedmiotowy projekt / ułacz architektoniczny jest chroniony prawem autorskim
zgodnie z art. 17 ustawy o Prawie Autorskim i Prawach Pokrewnych
z dnia 4 lutego 1994 roku (Dz. U. nr 24 poz. 83 z 23 lutego 1994 r.)