



RAMA STALOWA Rs-7

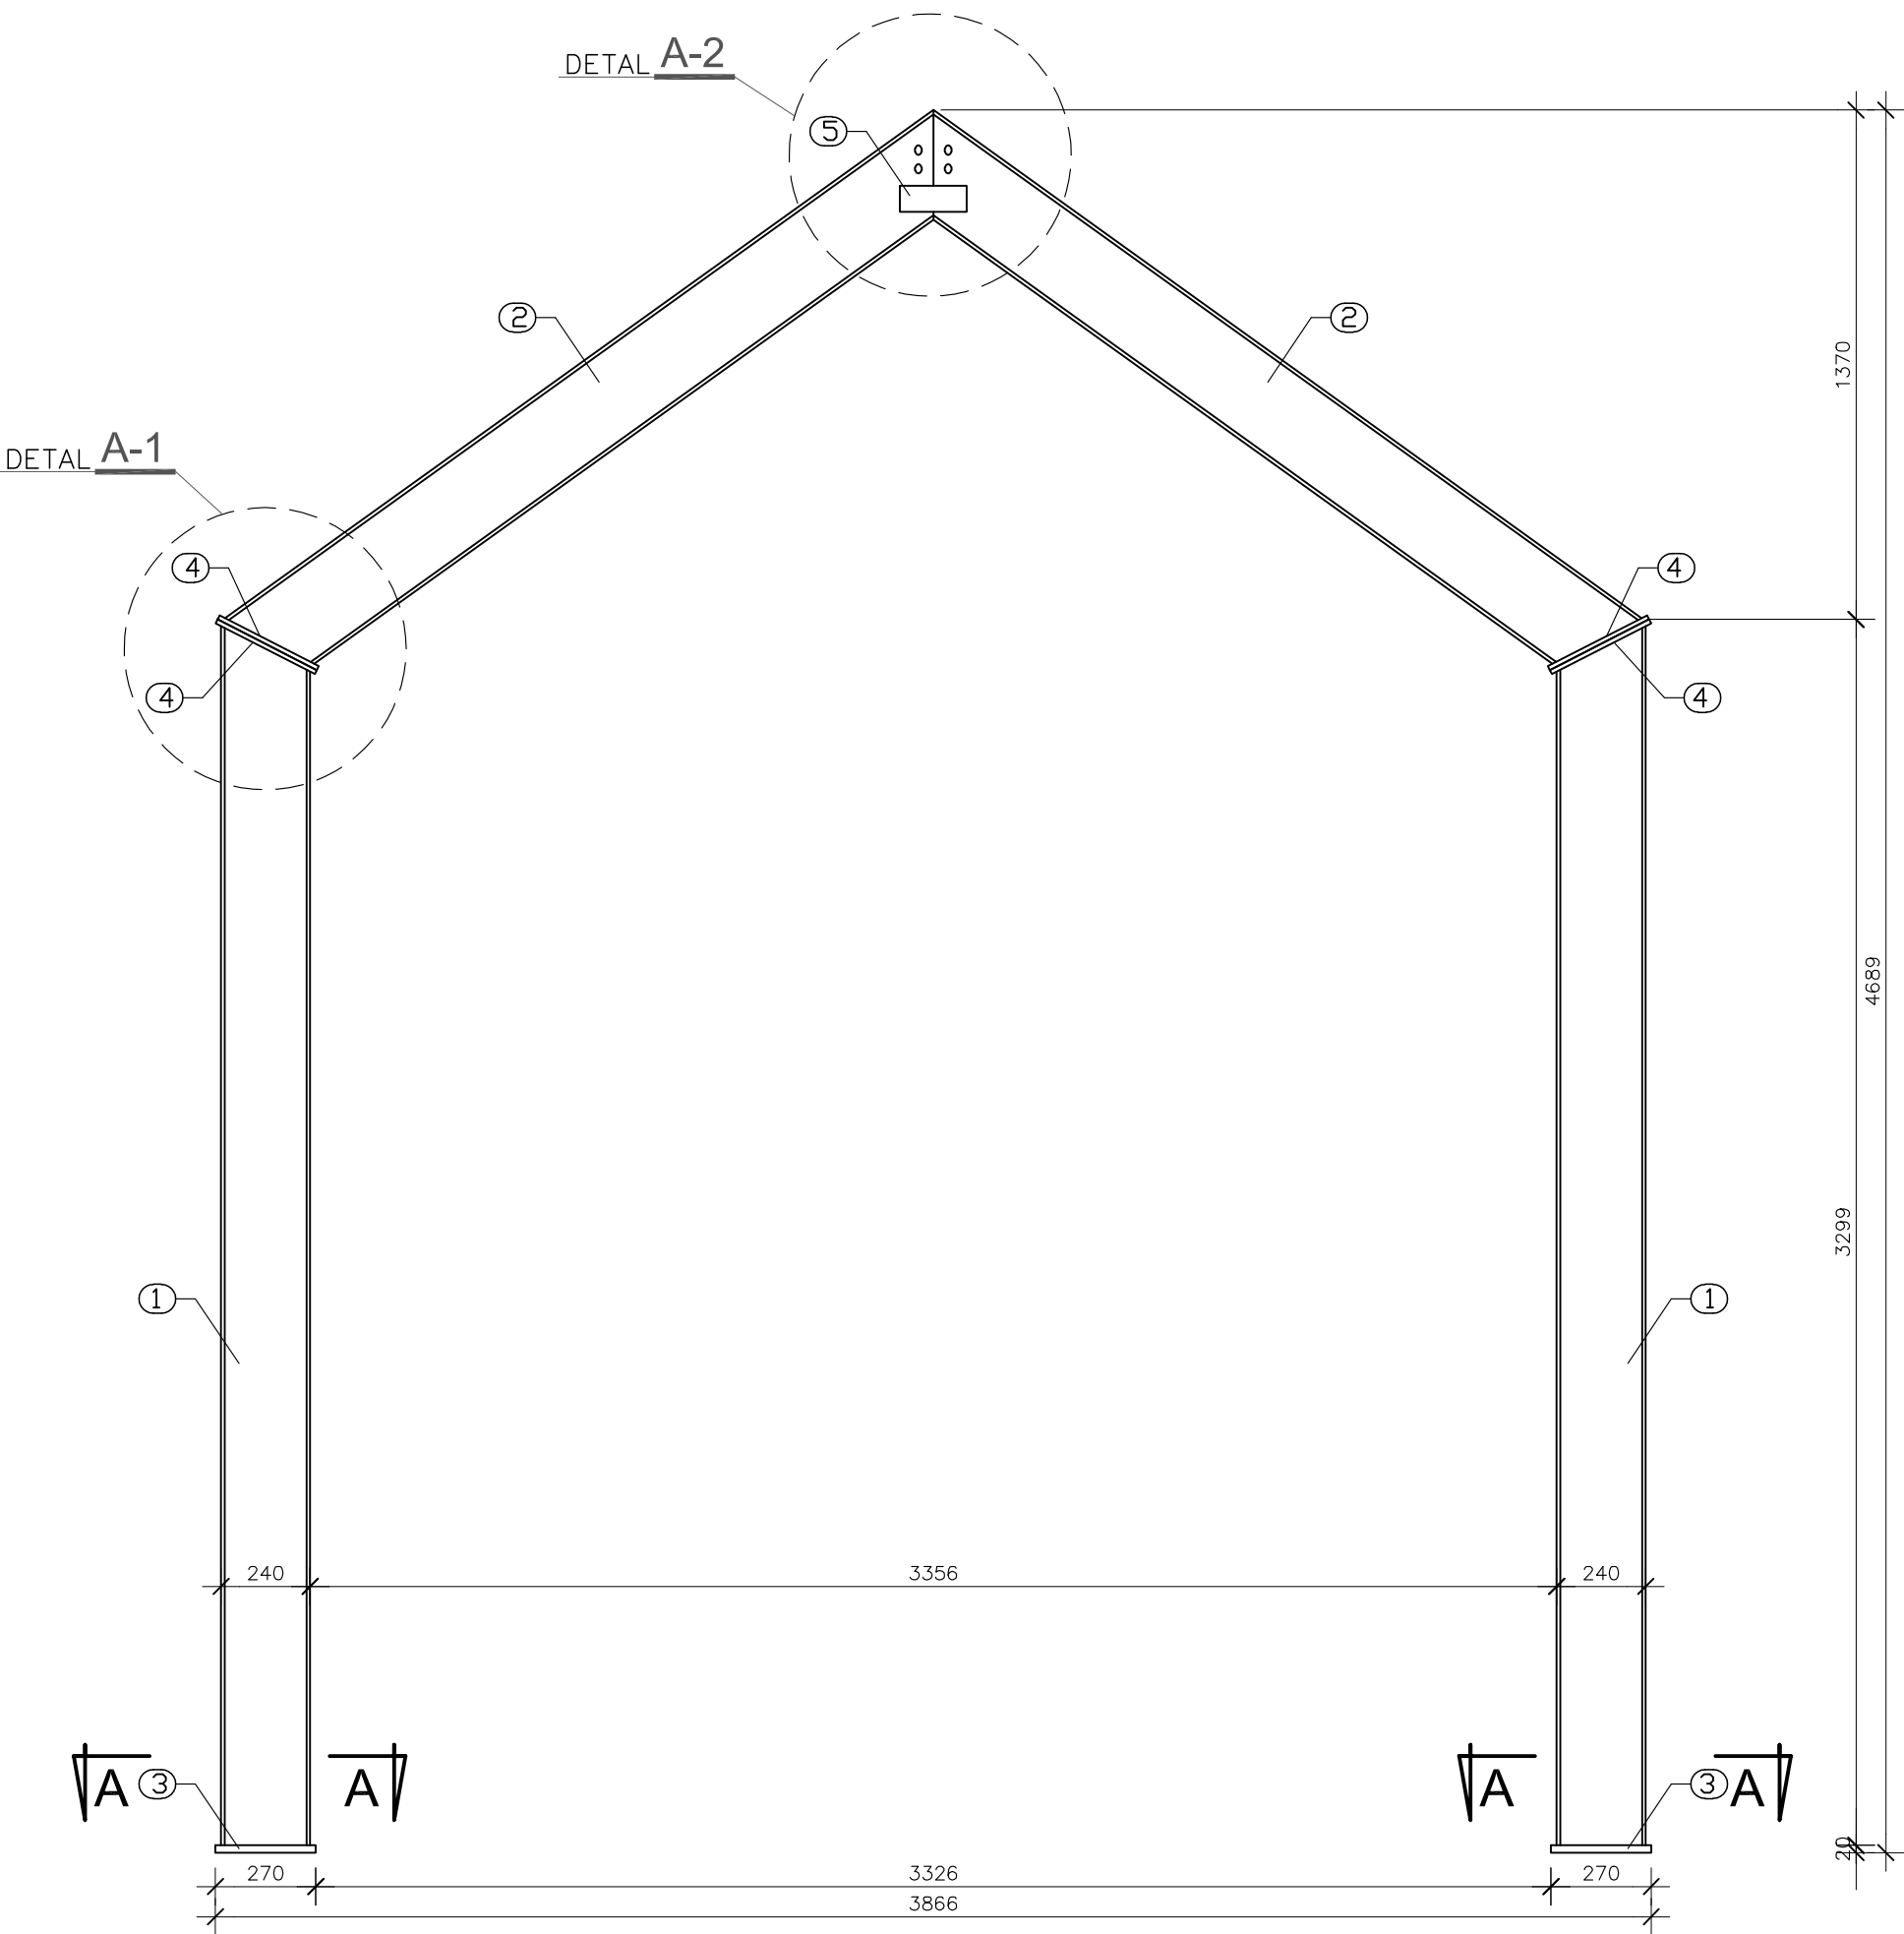

SPOINY NIEOZNACZONE WYKONAĆ JAKO PACHWINOWE OBUSTRONNE GRUBOŚCI 0,6xGRUBOŚĆ CIĘSZSZEGO Z ŁĄCZONYCH ELEMENTÓW LUB JAKO PACHWINOWE JEDNOSTRONNE GRUBOŚCI 0,7xGRUBOŚĆ CIĘSZSZEGO Z ŁĄCZONYCH ELEMENTÓW.
NIEOZNACZONE SPOINY CZOŁOWE WYKONAĆ O GRUBOŚCI RÓWNEJ GRUBOŚCI CIĘSZSZEGO Z ŁĄCZONYCH ELEMENTÓW.

STAŁ KSZTAŁTOWA S 355
ELEKTRODY ER146
ŚRUBY KLASY 5.8, 10.9

DETALE SKALA 1:10

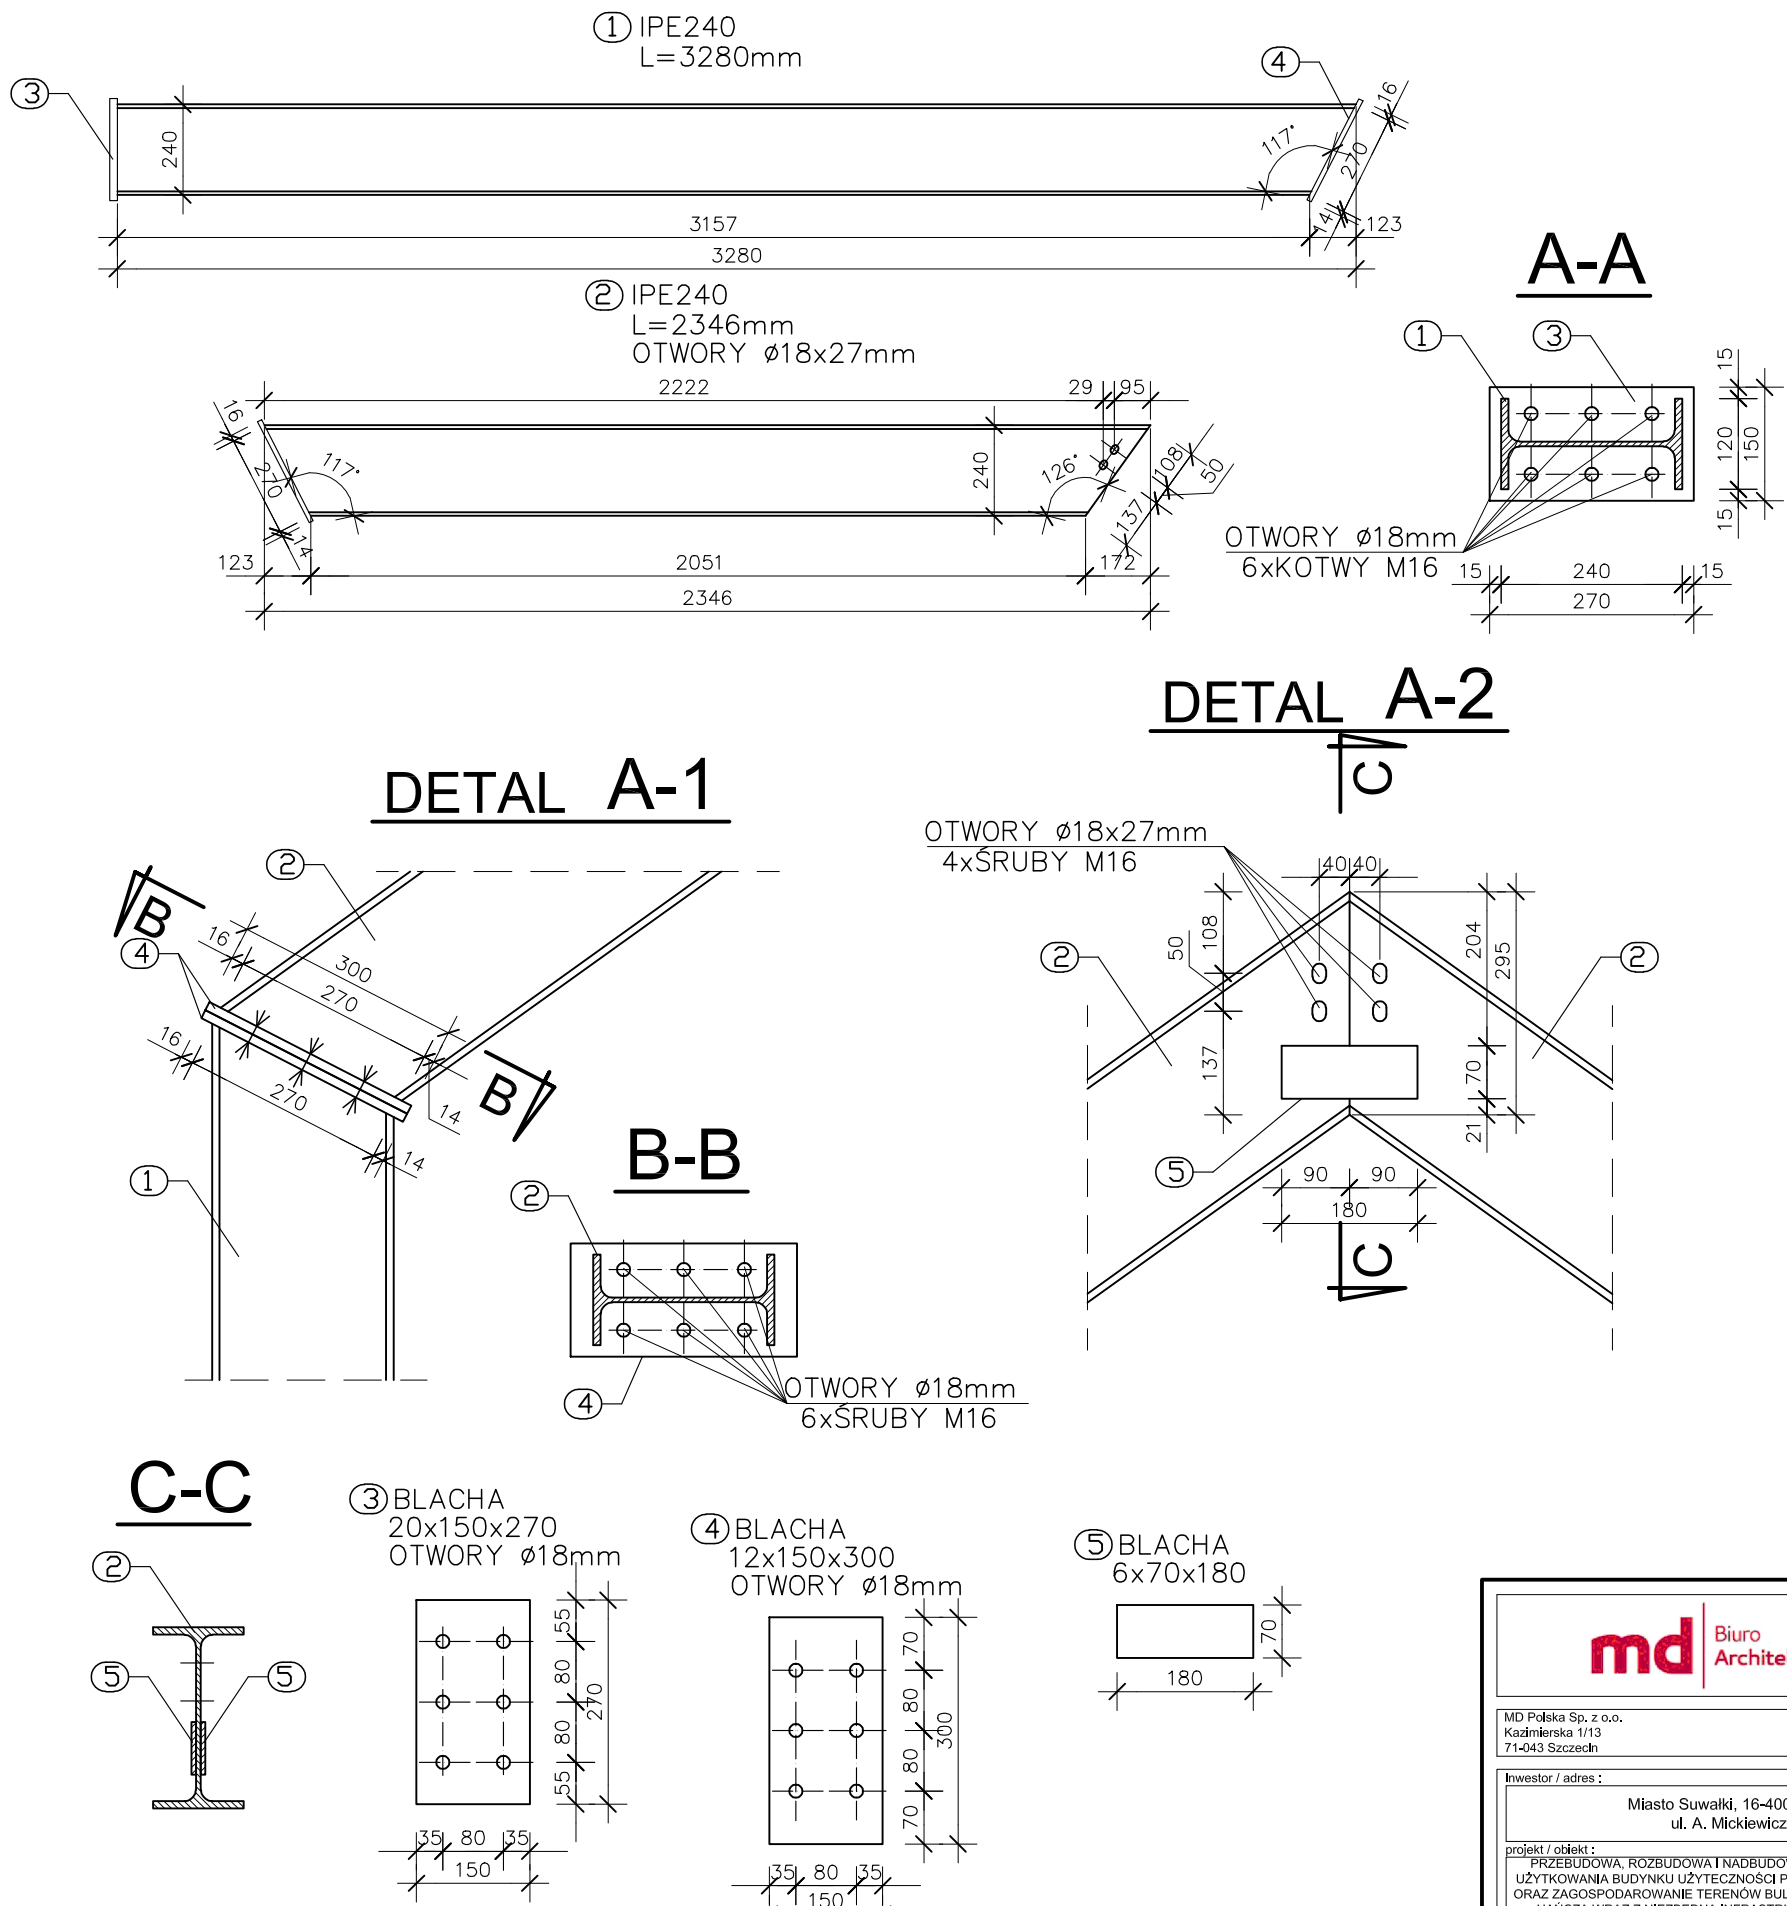

md

Biuro Architektoniczne

MD Polska Sp. z o.o.
Kodzińska 1/13
71-043 Szczecin

tel. (091) 81 82 664
fax. (091) 81 82 664

Investor / adres :
Miasto Suwałki, 16-400 Suwałki
ul. A. Mickiewicza 1

projekt / obiekt :
PRZEBUDOWA, ROZBUDOWA I NADBUDOWA ZE ZMIANĄ SPOSOBU
UŻYTKOWANIA BUDYNKU UŻYTECZNOŚCI PUBLICZNEJ "STAREJ ŁAŹNI"
ORAZ ZAGOSPODAROWANIE TERENÓW BULWARU NAD RZECZĄ CZARNĄ
HANCZĄ WRAZ Z NEZBEDNĄ INFRASTRUKTURĄ TECHNICZNĄ W
SUWAŁKACH W RAMACH ZADANIA "OPRACOWANIE KOMPLETNEJ
DOKUMENTACJI TECHNICZNEJ ZAGOSPODAROWANIA ZIELENI
PARKOWEJ, USŁUG SPORTOWYCH, TERENÓW DROG PUBLICZNYCH
ORAZ KOMUNIKACJI POWIERZCHNI LUB W WIELOSTÓPKOWYM PLACU
ZAGOSPODAROWANIA TERENU OGRANICZONEGO ULICAMI T.
KOŚCISZKI, A. MICKIEWICZA ORAZ RZECZĄ CZARNĄ HANCZĄ W
SUWAŁKACH".
ETAP 6

adres inwestycji:
dz. nr 11416, 11389/13, 11391/2, 11417, 11418, 11420,
11421/3, 11422, 11424, 11425, 11526/1, 11426/2,
11426/3, 11311/2, 30781/3 obr. 06 w Suwałkach

rysunek / temat / treść :
RAMA STALOWA Rs-7

autor / projektant :
mgr inż. Sławomir Włodek upr. budowl. specj. konstr.
bez ograniczeń Nr upr. SUW-23/92
Nr czł. Izby Inż. POL/80/0631/01

inż. i nazwisko :
mgr inż. Paulina Krzywicka

podpis :
mgr inż. Łukasz Tausch - Łobacz

opracował :
mgr inż. Paulina Krzywicka

mgr inż. Łukasz Tausch - Łobacz

faza :
PW

branża :
KONSTRUKCYJNA

rys. nr :
K.II.25

skala :
1:20

data :
WRZESIEŃ 2016

PRAWA AUTORSKIE ZASTRZEŻENIE
Przedmiotowy projekt i ujęcie architektoniczne jest chroniony prawem autorskim
zgodnie z art. 1 (ust. 1) ustawy o Prawie Autorskim i Prawach Pokrewnych
z dnia 4 lutego 1994 roku (Dz. U. nr 24 poz. 83 z 23 lutego 1994 r.)