


DETAL OPARCIA PŁATWI Pc-1

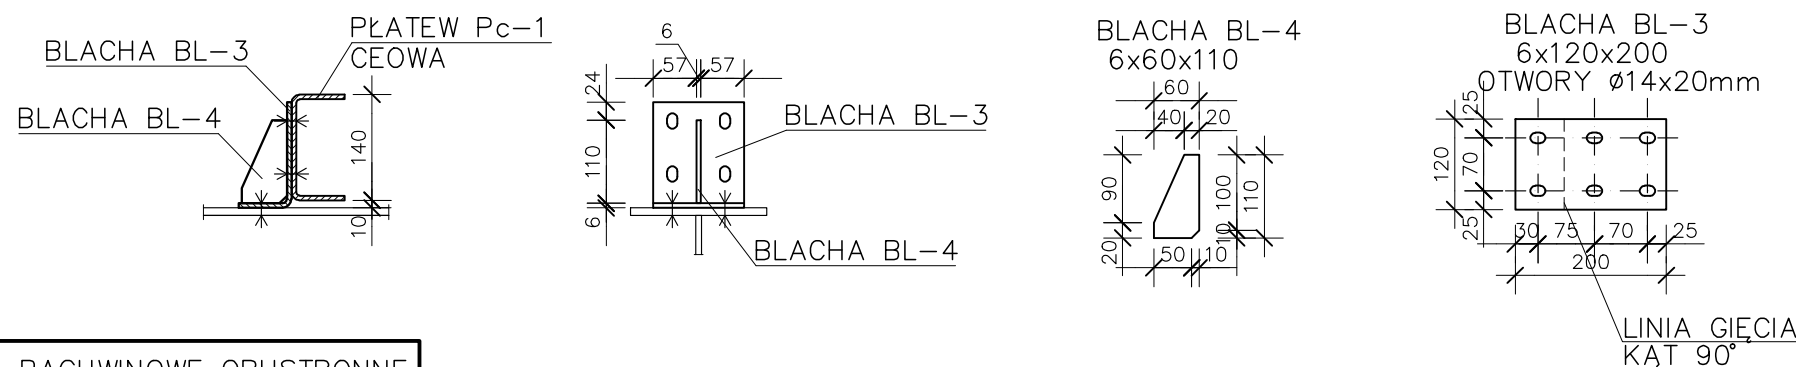

SPOINY NIEOZNACZONE WYKONAĆ JAKO PACHWINOWE OBUSTRONNE GRUBOŚCI 0,6xGRUBOŚĆ CIĘSZSZEGO Z ŁĄCZONYCH ELEMENTÓW LUB JAKO PACHWINOWE JEDNOSTRONNE GRUBOŚCI 0,7xGRUBOŚĆ CIĘSZSZEGO Z ŁĄCZONYCH ELEMENTÓW.

NIEOZNACZONE SPOINY CZOŁOWE WYKONAĆ O GRUBOŚCI RÓWNEJ GRUBOŚCI CIĘSZSZEGO Z ŁĄCZONYCH ELEMENTÓW.

STAŁ KSZTAŁTOWA S 355
ELEKTRODY ER146
ŚRUBY KLASY 5.8, 10.9

DETALE SKALA 1:10

md Biuro Architektoniczne

MD Polska Sp. z o.o.
Kuchlińska 11/3
71-443 Szczecin

tel. (91) 81 82 664
fax. (91) 81 82 664

Investor / adres :
Miasto Suwałki, 16-400 Suwałki
ul. A. Mickiewicza 1

projekt / obiekt :
PRZEBUDOWA, ROZBUDOWA I NADBUDOWA ZE ZMIANĄ SPOSOBU
UŻYTKOWANIA BUDYNKU UŻYTECZNOŚCI PUBLICZNEJ "STAREJ ŁAZNI
ORAZ ZAGOSPODAROWANIE TERENÓW BULWARU NAD RZĘKĄ CZARNĄ
HANCZĄ WRAZ Z NEZBEDNĄ INFRASTRUKTURĄ TECHNICZNĄ W
SUWAŁKACH W RAMACH ZADANIA "OPRACOWANIE KOMPLETNEJ
DOKUMENTACJI TECHNICZNEJ ZAGOSPODAROWANIA ZIELENI
PARKOWEJ, USŁUG SPORTOWYCH, TERENÓW DRÓG PUBLICZNYCH
ORAZ KOMUNIKACJI ROWEROWEJ I ULĘTUCH W MIEJSCOWYM PLANIE
ZAGOSPODAROWANIA TERENU OGRANICZONEGO ULICAMI T.
KOSCIUSZKI A. MICHOWICZA ORAZ RZĘKĄ CZARNĄ HANCZĄ W
SUWAŁKACH".
ETAP 6

adres inwestycji :
dz. nr 11416, 11389/13, 11391/2, 11417, 11418, 11420,
11421/3, 11422, 11424, 11425, 11526/1, 11426/2,
11426/3, 11311/2, 30781/3 obr. 06 w Suwałkach

rysunek / temat / treść :
PŁATWIE STAŁOWE

autor / projektant : mgr inż. Sławomir Mikołajczyk
inż. i m. zwłok : mgr inż. Paulina Krzywicka
podpis :
bez ograniczeń Nr upr. SUW-23/92
Nr czł. kłby inż. PDL/BO/0631/01

opracował : mgr inż. Paulina Krzywicka
mgr inż. Łukasz Tausch - Łobacz

faza : PW
skala : 1:20
branża : KONSTRUKCYJNA
data : WRZESIEŃ 2016
rys. nr : K.II.26

PRAWA AUTORSKIE ZASTRZEŻENIE
Przedmiotowy projekt i autor architektoniczny jest chroniony prawem autorskim
zgodnie z art. 1 ustawy o Prawie Autorskim i Prawach Pokrewnych
z dnia 4 lutego 1994 roku (Dz. U. nr 24 poz. 83 z 23 lutego 1994 r.).