

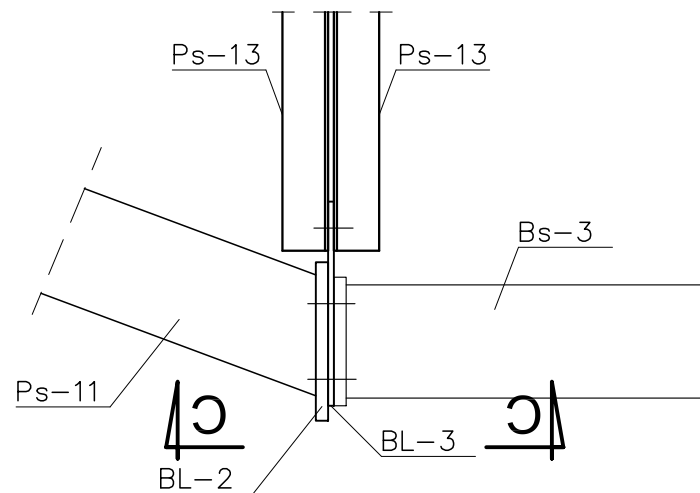
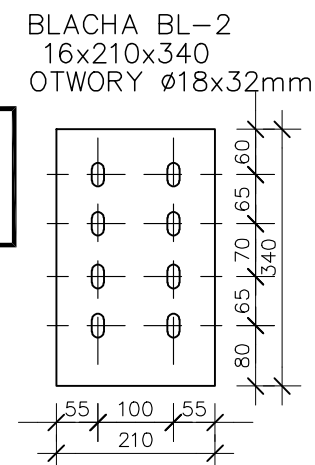
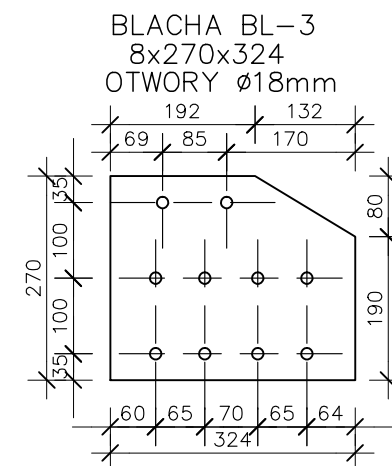
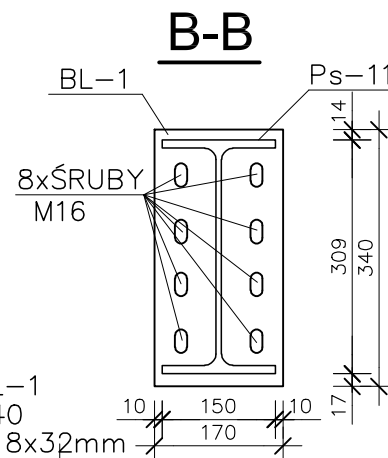


DETAL POŁĄCZENIA

Bs-3 z Ps-11

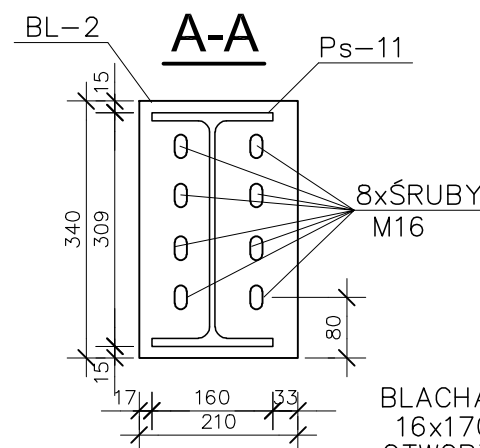

C-C

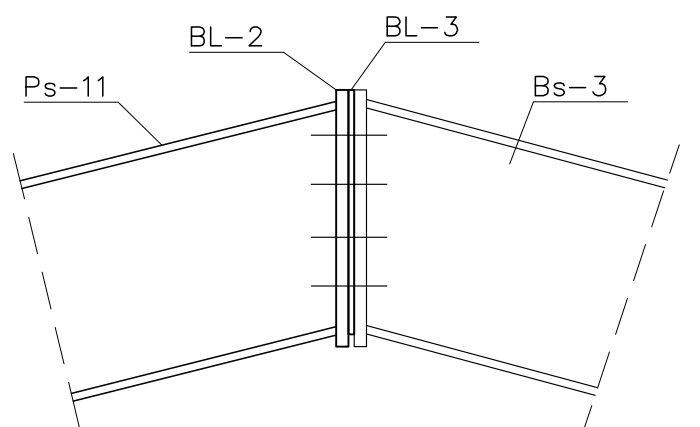

**STAL KSZTAŁTOWA S 355
ELEKTRODY ER146
ŚRUBY KLASY 5.8, 10.9**

DETALE SKALA 1:10

SPOINY NIEOZNACZONE WYKONAĆ JAKO PACHWINOWE OBUSTRONNE GRUBOŚCI 0,6xGRUBOŚĆ CIĘSZSZEGO Z ŁĄCZONYCH ELEMENTÓW LUB JAKO PACHWINOWE JEDNOSTRONNE GRUBOŚCI 0,7xGRUBOŚĆ CIĘSZSZEGO Z ŁĄCZONYCH ELEMENTÓW.

NIEOZNACZONE SPOINY CZOŁOWE WYKONAĆ O GRUBOŚCI RÓWNEJ GRUBOŚCI CIĘSZSZEGO Z ŁĄCZONYCH ELEMENTÓW.

md Biuro Architektoniczne

MD Polska Sp. z o.o.
Kazimierska 1/13
71-043 Szczecin

tel. (091) 81 82 664
fax. (091) 81 82 664

inwestor / adres :
Miasto Suwałki, 16-400 Suwałki
ul. A. Mickiewicza 1

projekt / obiekt :
PRZEBUDOWA, ROZBUDOWA I NADBUDOWA ZE ZMIANĄ SPOSOBU UŻYTKOWANIA BUDYNKU UŻYTECZNOŚCI PUBLICZNEJ "STAREJ ŁAZNI" ORAZ ZAGOSPODAROWANIE TERENÓW BULWARU NAD RZĘKĄ CZARNĄ HANCZĄ WRAZ Z NIEZBEDNĄ INFRASTRUKTURĄ TECHNICZNĄ W SUWAŁKACH W RAMACH ZADANIA "OPRACOWANIE KOMPLETNEJ DOKUMENTACJI TECHNICZNEJ ZAGOSPODAROWANIA ZIELENI PARKOWEJ, USŁUG SPORTOWYCH, TERENÓW DRÓG PUBLICZNYCH ORAZ KOMUNIKACJI ROWEROWEJ UJĘTYCH W MIEJSCOWYM PLANIE ZAGOSPODAROWANIA TERENU OGRANICZONEGO ULICAMI: KOŚCIUSZKI, A. MICKIEWICZA ORAZ RZĘKĄ CZARNĄ HANCZĄ W SUWAŁKACH". ETAP 6

adres inwestycji :
dz. nr 11416, 11389/13, 11391/2, 11417, 11418, 11420, 11421/3, 11422, 11424, 11425, 11526/1, 11426/2, 11426/3, 11311/2, 30781/3 obr. 06 w Suwałkach

rysunek / temat / treść :

PŁATEW Ps-11

autor / projektant : Imię i nazwisko podpis :
mgr inż. Sławomir Klimko upr. bud.w specj. konstr.
bez ograniczeń Nr upr. SUW-23/92
Nr czł. Izby Inż. PDL/BO/0631/01

opracował :
mgr inż. Paulina Krzywicka
mgr inż. Łukasz Taudul - łobacz

faza : PW branża : KONSTRUKCYJNA rys. nr :
skala : 1:20 data : WRZESIEŃ 2016 K.II.32

PRAWA AUTORSKIE ZASTRZEŻONE

Przedmiotowy projekt / utwór architektoniczny jest chroniony prawem autorskim zgodnie z art.1 i następnymi, Ustawy o Prawie Autorskim i Prawach Pokrewnych z dn. 4 lutego 1994 roku (DU nr 24 poz.83 z 23 lutego 1994 r.)