


POCZĄTEK TRASY 3

TRASA 3

SKRZYŻOWANIE S3.1  
Z TRASĄ 4

SKRZYŻOWANIE S2.2  
Z TRASĄ 1 I 2

KONIEC TRASY 3

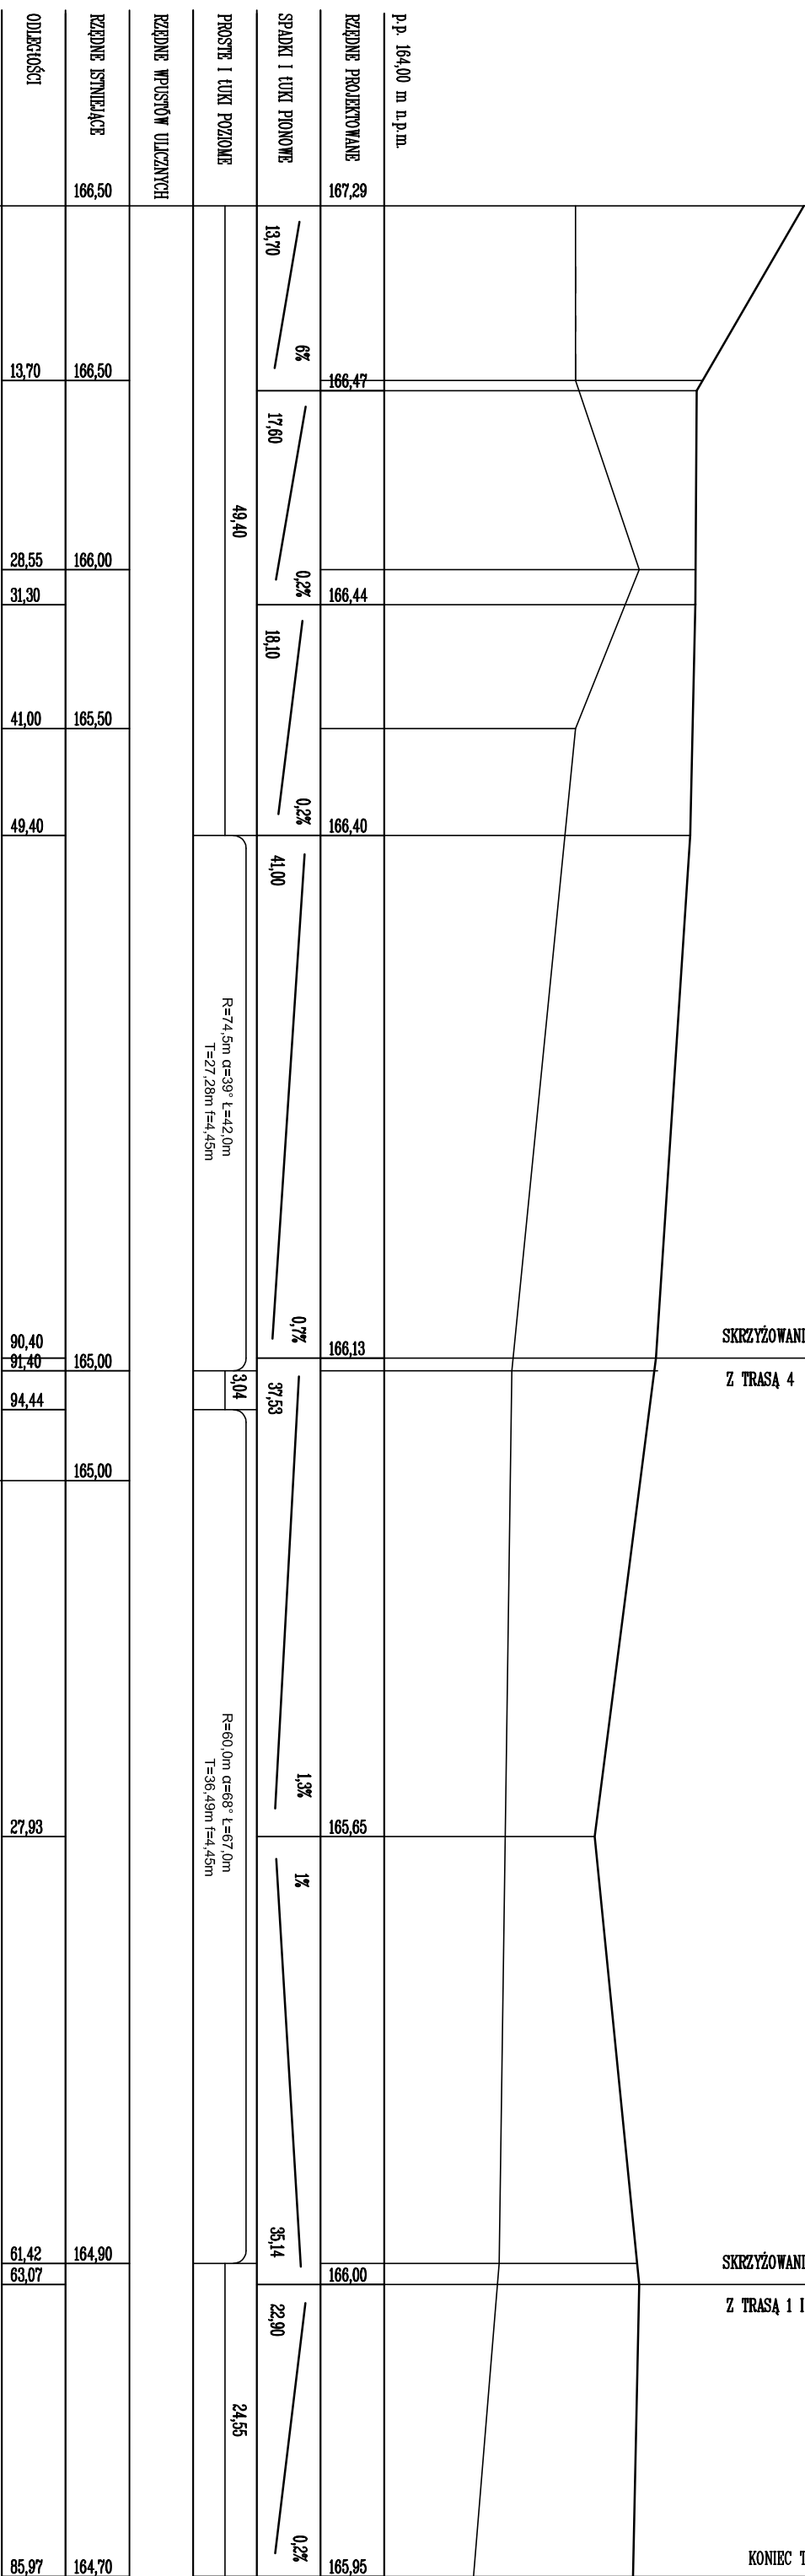

0 + 000

0 + 100



**md** Biuro Architektoniczne

Miasto Suwałki, 16-400 Suwałki,  
ul. A. Mickiewicza 1

INWESTOR / adres:

Miasto Suwałki, 16-400 Suwałki,  
ul. A. Mickiewicza 1

PROJEKT / obiekt:

ZAGOSPODAROWANIE TERENU BILU WAWROW NA D RZEKA CZARNA HANICZA OD UL. MICKIEWICZA DO DZ. NR 11416 W SUWAŁKACH W RAMACH ZADANIA OPRACOWANIE KOMPLETNEJ DOKUMENTACJI TECHNICZNEJ ZAGOSPODAROWANIA ZIELENI PARKOWEJ, USŁUG SPORTOWYCH, TERENÓW DRÓG PUBLICZNYCH ORAZ KOMUNIKACJI ROZKOWEJ ULICYCH W MIEJSCOWYM PLANIE ZAGOSPODAROWANIA TERENU OGRANICZONEGO ULICAMI T. KOŚCIUSZKI, A. MICKIEWICZA ORAZ RZEKĄ CZARNA HANICZA W SUWAŁKACH ETAP 4

MD Polska Sp. z o.o.  
Kazimierska 1/13  
71-043 Szczecin

tel. (091) 81 82 664  
fax. (091) 81 82 664

tel. (091) 81 82 664  
fax. (091) 81 82 664

adres inwestycji:

dz. nr: 11389/33, 11389/34, 11389/30, 11389/31, 11389/13, 11389/19, 11389/38, 11389/20, 11389/21, 11391/7, 11391/2, 11389/13, 12015, 12016, 12017, 12018/1, 11415/5, 11415/6, 12019/1 obr. 06 w Suwałkach

autor / projektant: imię i nazwisko  
branża drogowa mgr inż. Barbara Rudzewicz  
nr upr. PDU/0029/PODD/04

opracował: imię i nazwisko  
branża drogowa mgr inż. Katarzyna Wandzioch

skala: 1:50/500

data: MAJ 2016

tytuł: D2/3

Pracownia projektowa / autor architektoniczny jest chroniony prawami autorskimi zgodnie z art.17 Inne przepisy ustawy o prawie autorskim i prawach pokrewnych z dn. 4 lutego 1994 roku ( Dz.U. nr 24 poz.35 z 23 lutego 1994 r. )

**PRAWA AUTORSKIE ZASTRZEŻONE**