





TRASA 4



POCZĄTEK TRASY 4

SKRZYŻOWANIE S3.1
Z TRASĄ 2

SKRZYŻOWANIE S2.1
Z TRASĄ 2
KONIEC TRASY 4

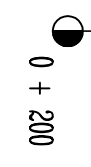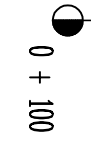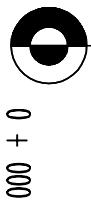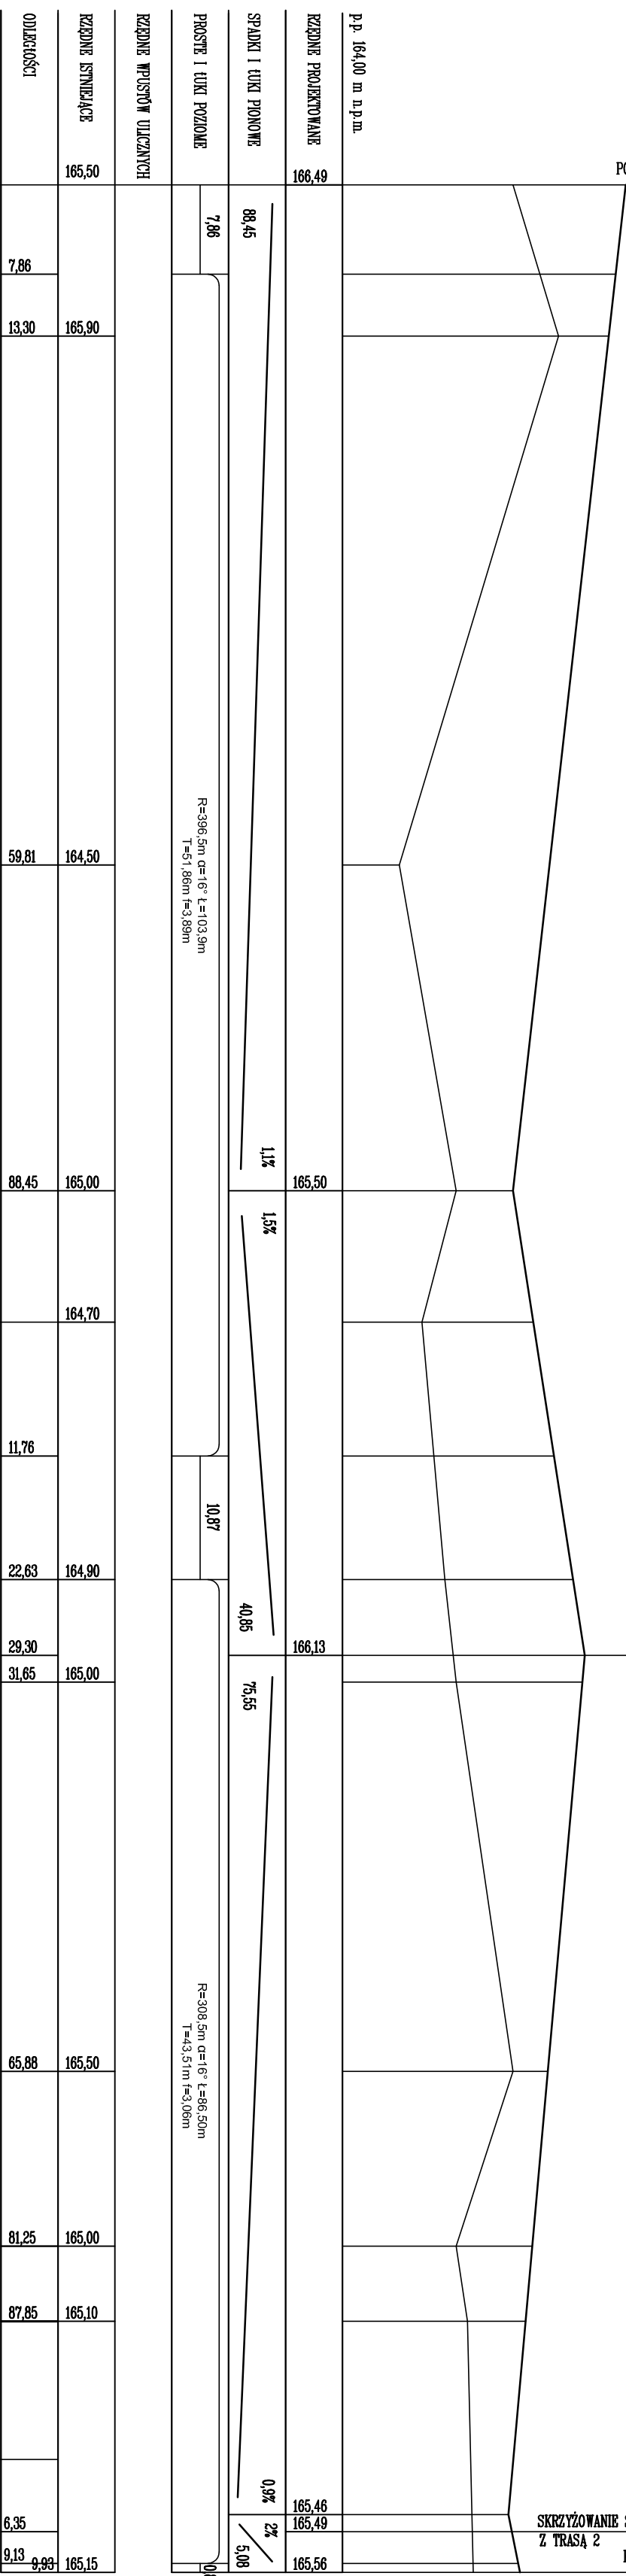

m.d. Biuro Architektoniczne
 MD Polska Sp. z o.o.
 Kazimierska 1/13
 71-043 Szczecin
 tel. (091) 81 82 664
 fax. (091) 81 82 664

inwestor / adres :
 Miasto Suwałki, 16-400 Suwałki,
 ul. A. Mickiewicza 1

projekt / obiekt :
 ZAGOSPODAROWANIE TERENU BULWARÓW NAD RZEKĄ CZARNA HANICA
 OD UL. MICKIEWICZA DO DZ. NR 11/116 W SUWAŁKACH W RAMACH
 ZADANIA "OPRACOWANIE KOMPLETNEJ DOKUMENTACJI TECHNICZNEJ
 ZAGOSPODAROWANIA ZIELENI PARKOWEJ, USŁUG SPORTOWYCH,
 TERENÓW DROG PUBLICZNYCH ORAZ KOMUNIKACJI ROWEROWEJ ULICYCH
 W MIEJSCOWYM PLANIE ZAGOSPODAROWANIA TERENU OGRANICZONEGO
 ULICAMI T. KOSCIUSZKI, A. MICKIEWICZA ORAZ RZĘKA CZARNA HANICA W
 SUWAŁKACH".
 ETAP 4

adres inwestycji :
 dz. nr: 11389/33, 11389/34, 11389/30, 11389/31,
 11389/13, 11389/19, 11389/38, 11389/20, 11389/21,
 11391/7, 11391/2, 11389/13, 12015, 12016, 12017,
 12018/1, 11415/5, 11415/6, 12019/1 obr. 06 w
 Suwałkach

Pracownik / temat / treść :
PROFIL PODŁUŻNY

autor / projektant : Inga I nazwisko podpis :
 praca drogowa : mgr inż. Barbara Rutkiewicz
 nr upr. : PDU/0029/POOD/04
 sprawca / wykonawca : Inga I nazwisko podpis :
 mgr inż. Jarosław Grabiński
 nr upr. : PDU/0117/POOD/07
 opracował : Inga I nazwisko podpis :
 praca drogowa : mgr inż. Katarzyna Wandzich

faza :
 PB : DROGOWA
 skala : 1:50/500
 data : MAJ 2016
 rys. nr : D2/4

PRAWA AUTORSKIE ZASTRZEŻONE
 Prace projektowe i techniczne / autor architektoniczny jest chroniony prawami autorskimi
 zgodnie z art. 17 i następnymi Ustawy o Prawie Autorskim i Prawach Powierniczych
 z dn. 4 lutego 1994 roku (Dz.U. nr 24 poz. 83 z 23 lutego 1994 r.)