


# PRZEKRÓJ A-A: POMOST KAJAKOWY

skala 1:25

[wymiary w m]; [rzędne w mnpm]

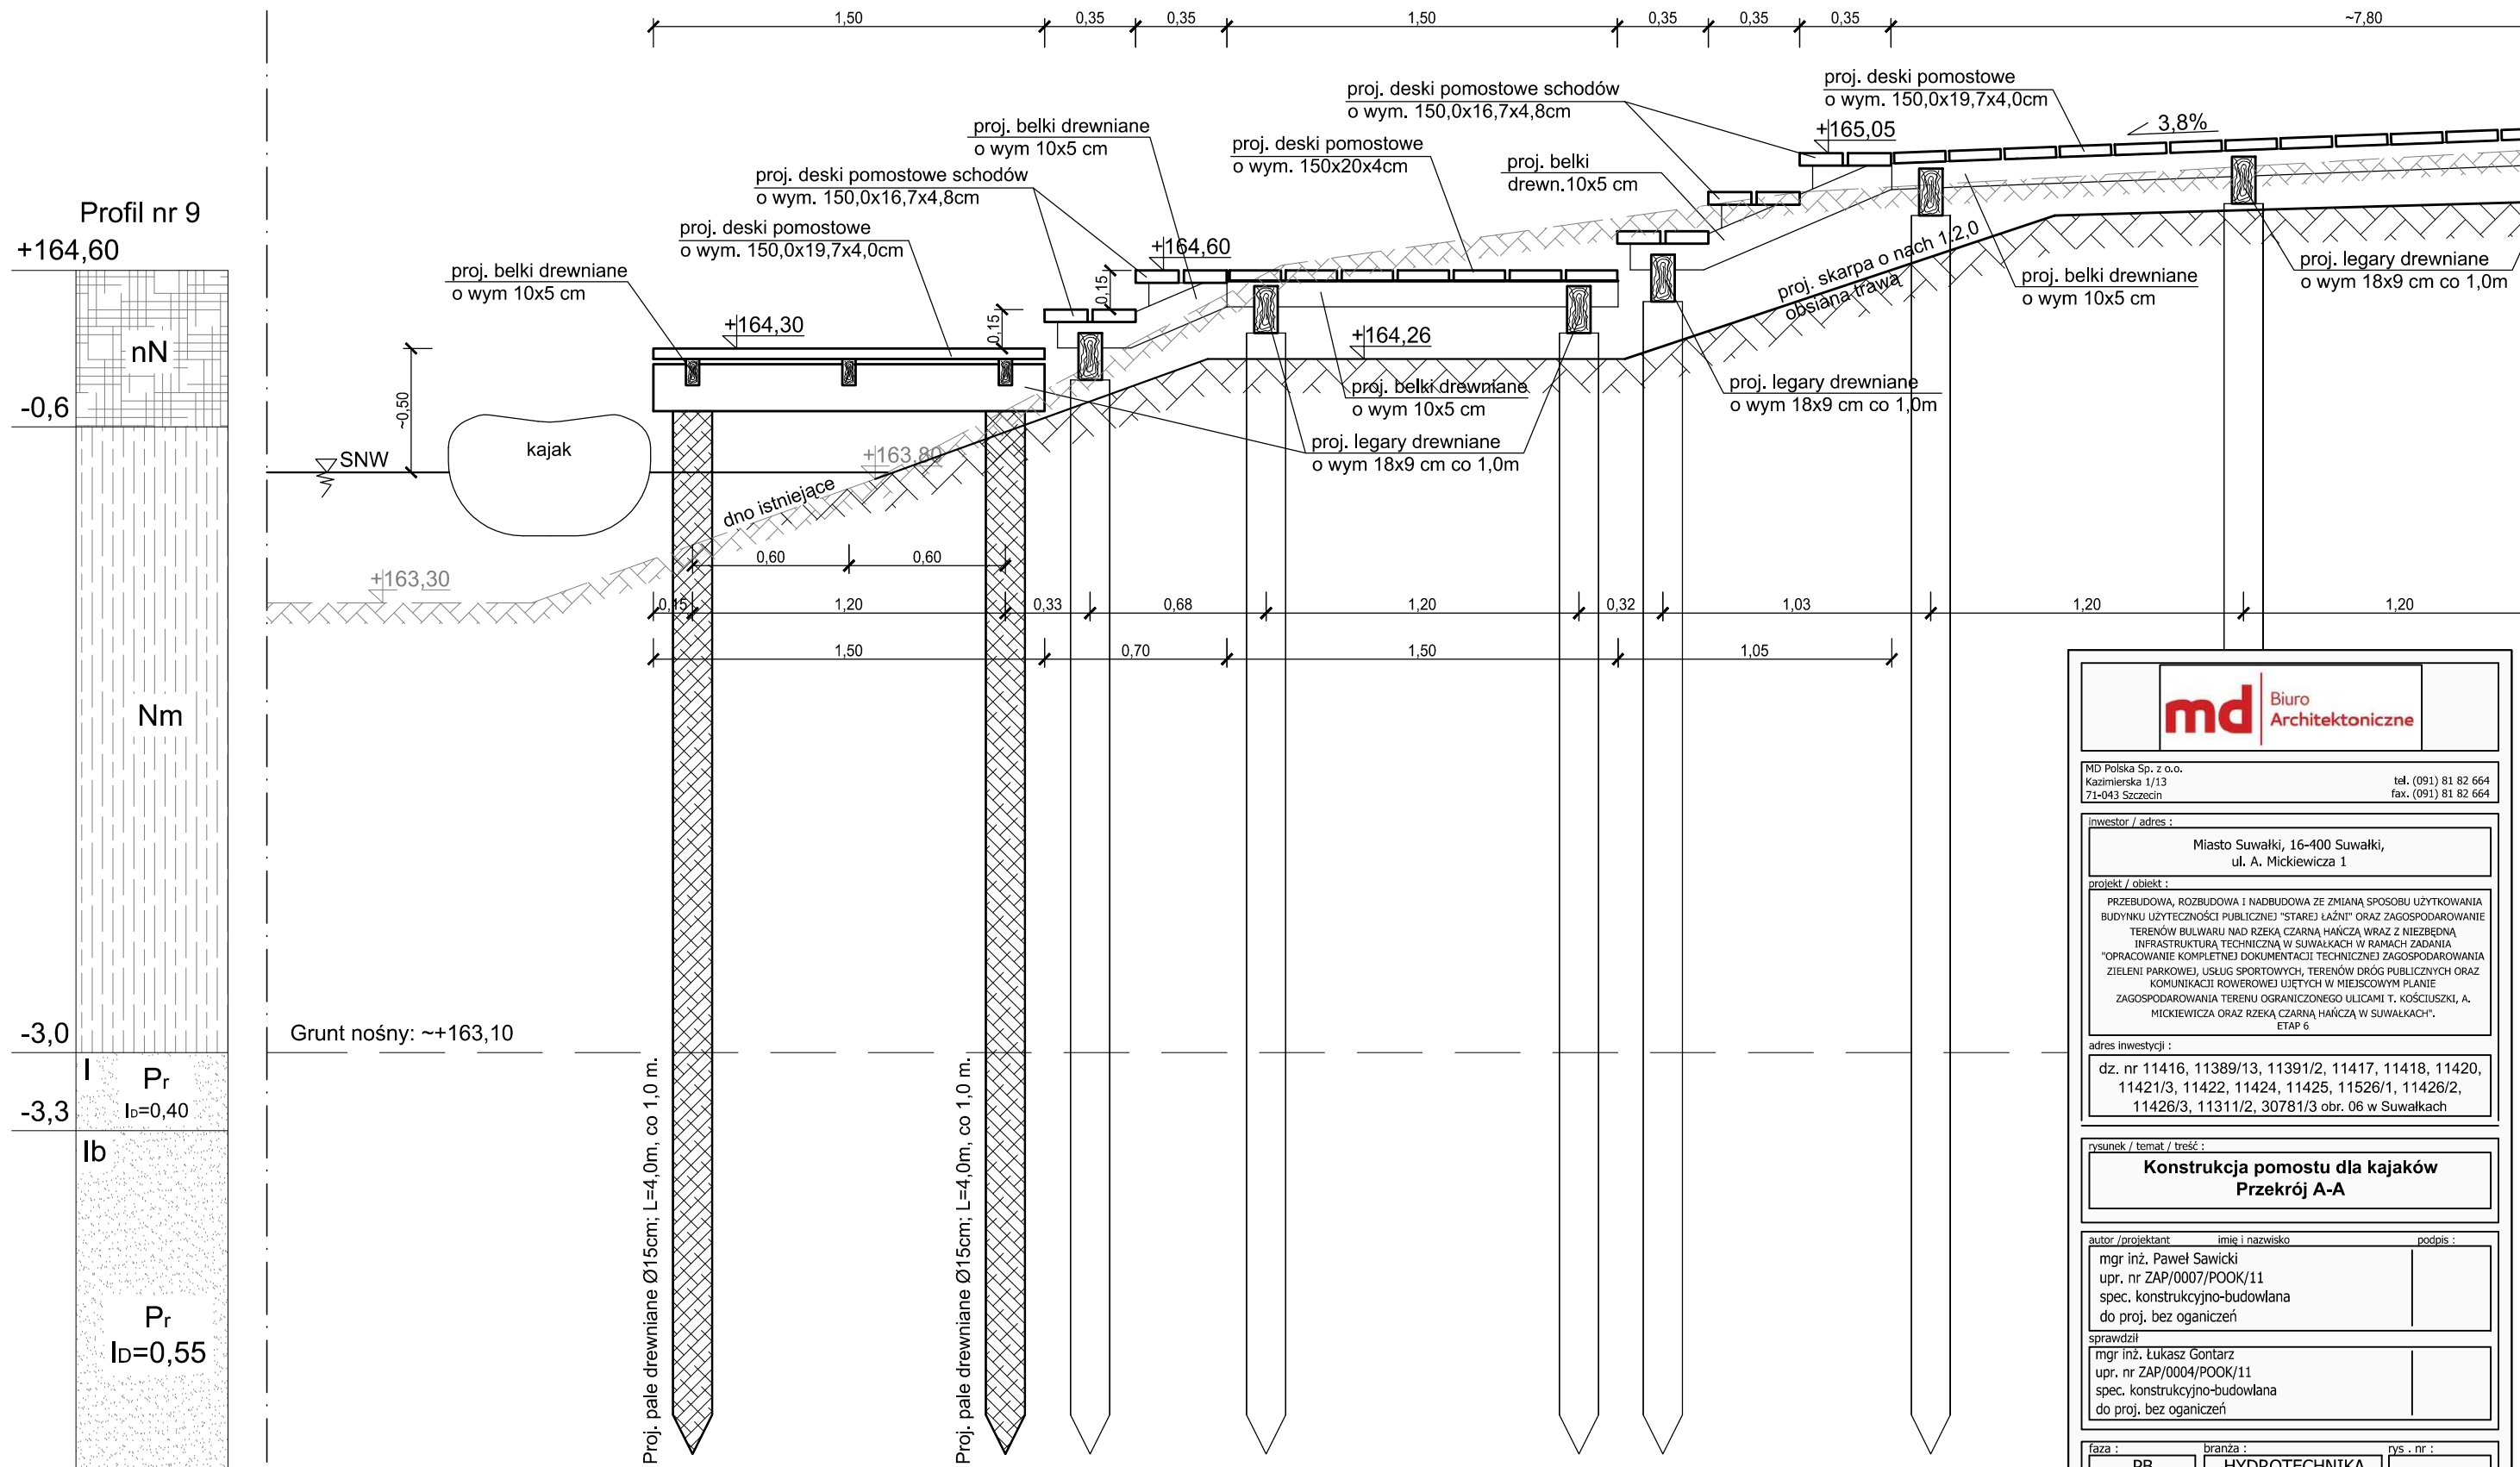

<b>md</b> Biuro Architektoniczne		
MD Polska Sp. z o.o. Kazimierska 1/13 71-043 Szczecin		tel. (091) 81 82 664 fax. (091) 81 82 664
Inwestor / adres : Miasto Suwałki, 16-400 Suwałki, ul. A. Mickiewicza 1		
projekt / obiekt : PRZEBUDOWA, ROZBUDOWA I NADBUDOWA ZE ZMIANĄ SPOSOBU UŻYTKOWANIA BUDYNKU UŻYTECZNOŚCI PUBLICZNEJ "STAREJ ŁAŹNI" ORAZ ZAGOSPODAROWANIE TERENÓW BULWARU NAD RZEKĄ CZARNĄ HAŃCZĄ WRAZ Z NIEZBĘDNĄ INFRASTRUKTURĄ TECHNICZNĄ W SUWAŁKACH W RAMACH ZADANIA "OPRACOWANIE KOMPLETNEJ DOKUMENTACJI TECHNICZNEJ ZAGOSPODAROWANIA ZIELENI PARKOWEJ, USŁUG SPORTOWYCH, TERENÓW DRÓG PUBLICZNYCH ORAZ KOMUNIKACJI ROWEROWEJ UJĘTYCH W MIEJSCOWYM PLANIE ZAGOSPODAROWANIA TERENU OGRANICZONEGO ULICAMI T. KOŚCIUSZKI, A. MICKIEWICZA ORAZ RZEKĄ CZARNĄ HAŃCZĄ W SUWAŁKACH". ETAP 6		
adres inwestycji : dz. nr 11416, 11389/13, 11391/2, 11417, 11418, 11420, 11421/3, 11422, 11424, 11425, 11526/1, 11426/2, 11426/3, 11311/2, 30781/3 obr. 06 w Suwałkach		
rysunek / temat / treść : <b>Konstrukcja pomostu dla kajaków Przekrój A-A</b>		
autor / projektant	imię i nazwisko	podpis :
mgr inż. Paweł Sawicki upr. nr ZAP/0007/POOK/11 spec. konstrukcyjno-budowlana do proj. bez ograniczeń		
sprawdził		
mgr inż. Łukasz Gontarz upr. nr ZAP/0004/POOK/11 spec. konstrukcyjno-budowlana do proj. bez ograniczeń		
faza : PB	branża : HYDROTECHNIKA	rys. - nr : 3.2.1
skala : 1:25	data: MAJ 2016	
<b>PRAWA AUTORSKIE ZASTRZEŻONE</b> <small>Przedmiotowy projekt / utwór architektoniczny jest chroniony prawem autorskim zgodnie z art.1 i następnymi Ustawy o Prawie Autorskim i Prawach Pokrewnych z dn. 4 lutego 1994 roku ( DU nr 24 poz.83 z 23 lutego 1994 r. )</small>		