



PRZEKRÓJ C-C

skala 1:20
wymiary [cm]

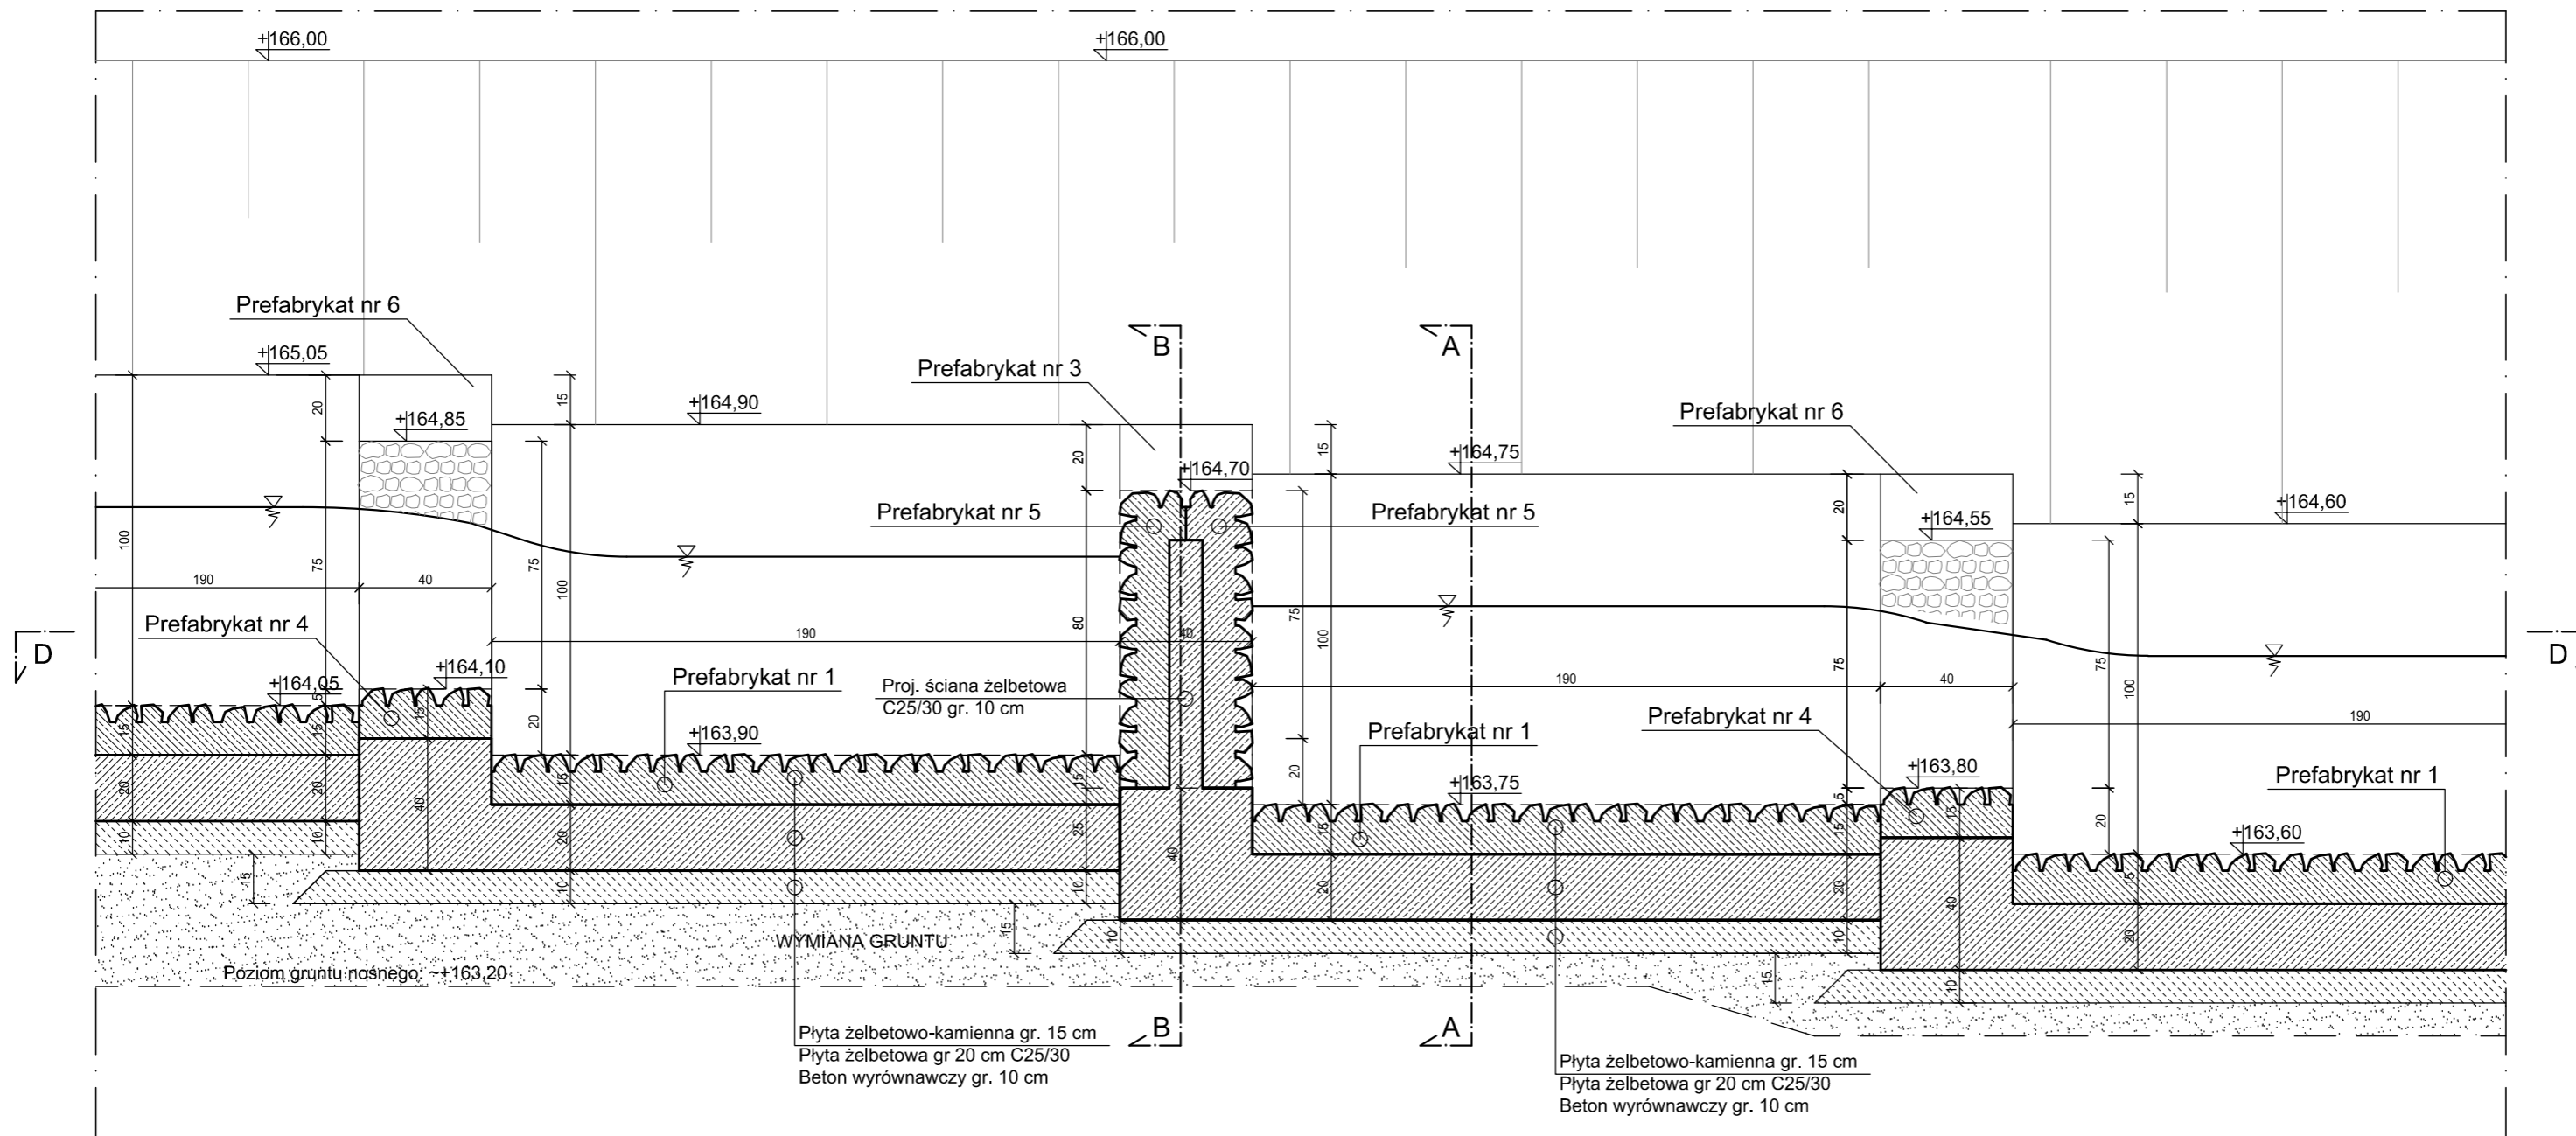


PRZEKRÓJ D-D

skala 1:20
wymiary [cm]

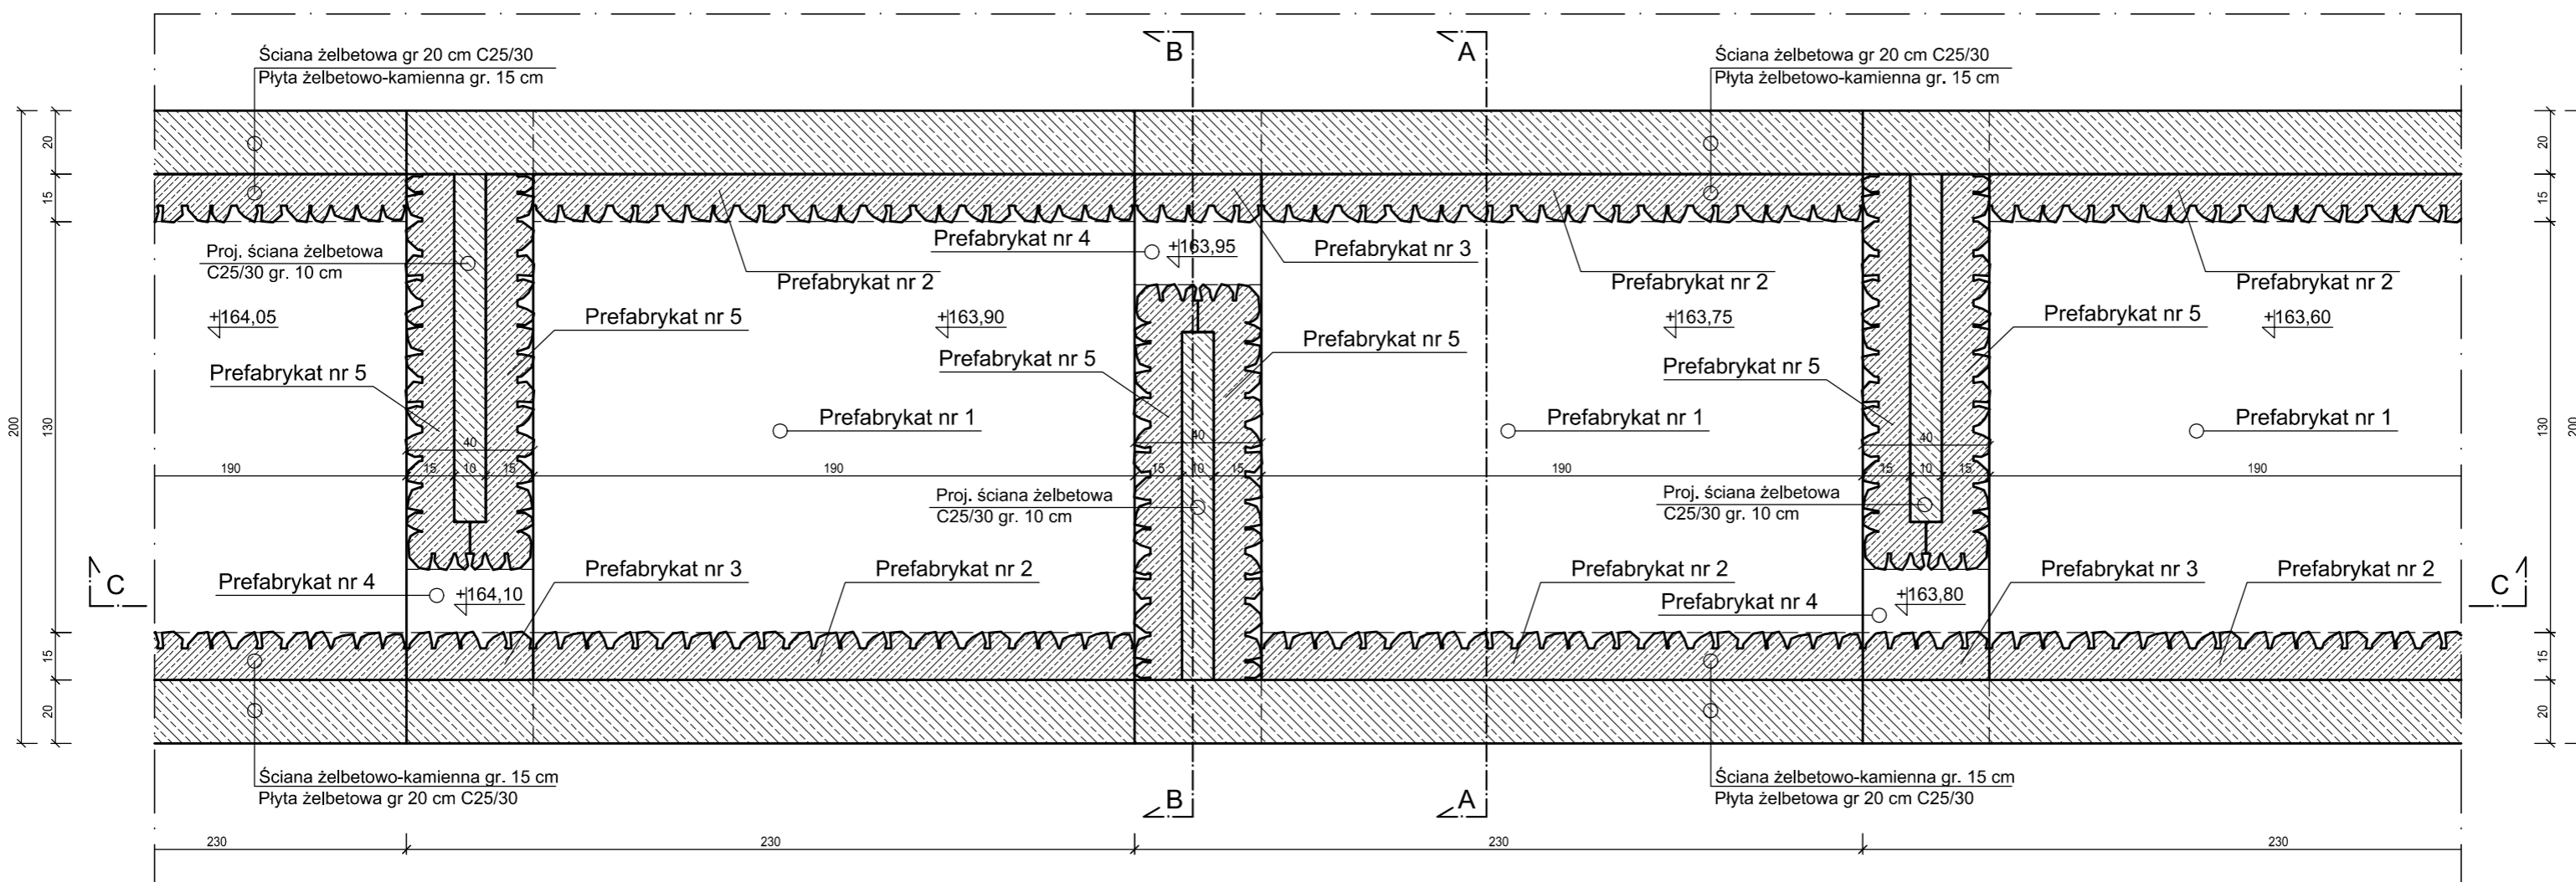


PRZEKRÓJ A-A

skala 1:20
wymiary [cm]

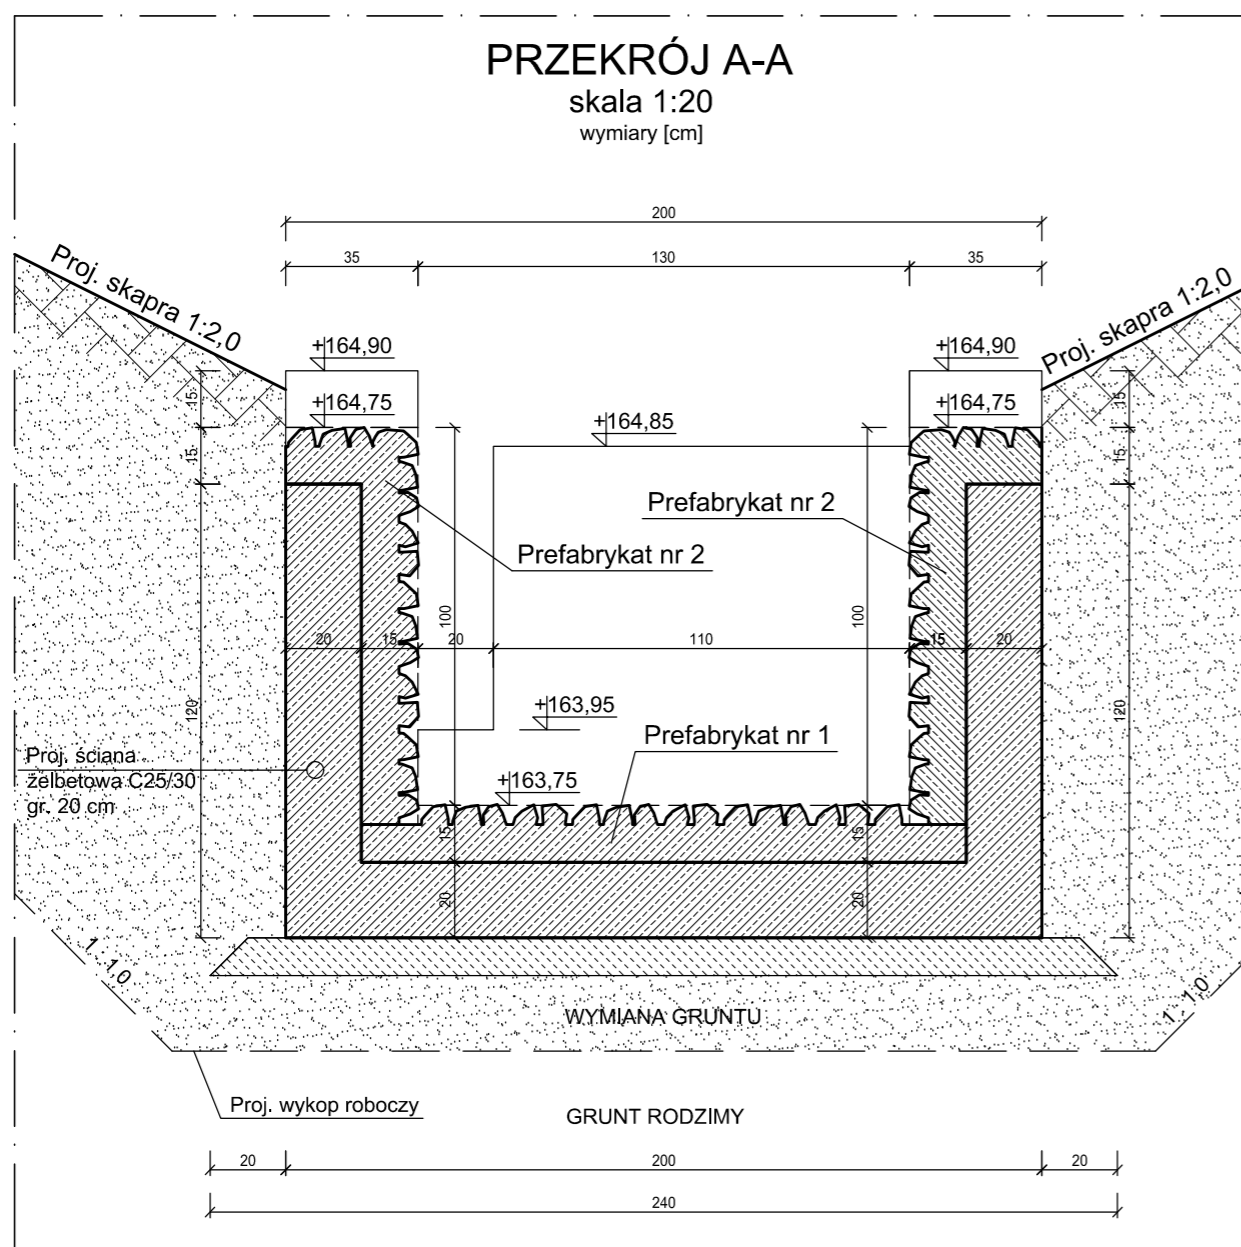

PRZEKRÓJ B-B

skala 1:20
wymiary [cm]

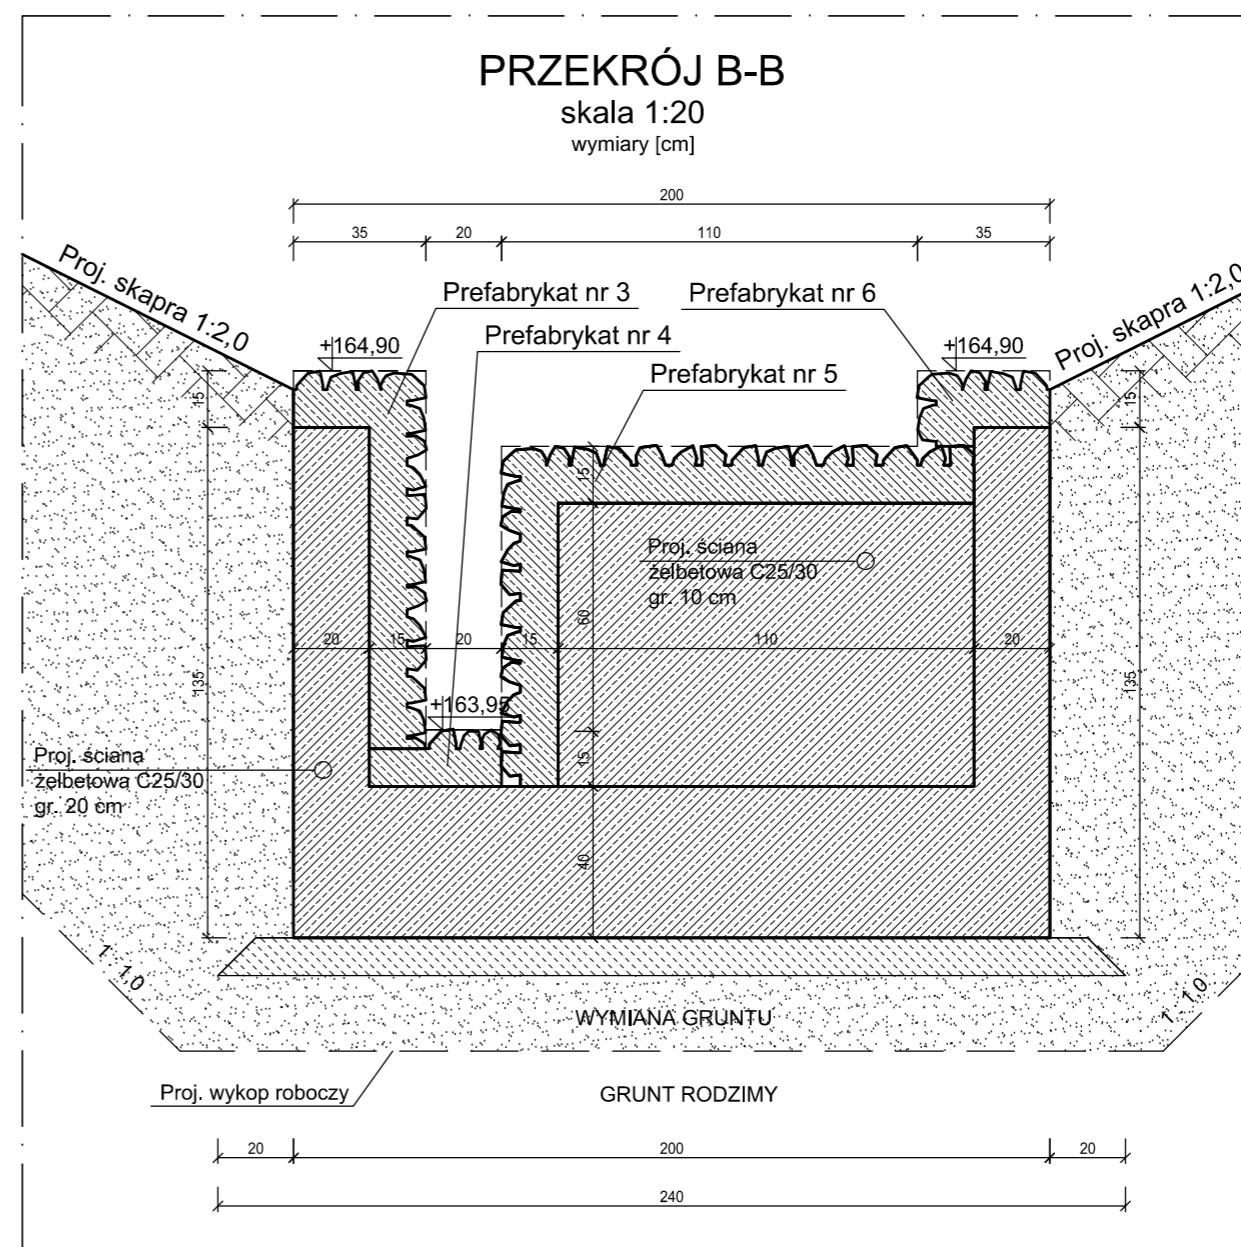

md Biuro Architektoniczne		
<small> PRG Prace Sp. z o.o. Kałucka 1/11 tel. (91) 81 82 664 71-043 Szczecin fax. (91) 81 82 664 </small>		
inwestor / adres : Miasto Suwałki, 16-400 Suwałki, ul. A. Mickiewicza 1		
zadanie / obiekt : PRZEBUDOWA, ROZBUDOWA I NADBUDOWA ZE ZMIANĄ SPOSOBU UŻYTKOWANIA BUDYNKU UŻYTECZNOŚCI PUBLICZNEJ "STAREJ ŁAŃKI" ORAZ ZAGOSPODAROWANIE TERENÓW BULWARU NAD RZEKĄ CZARNĄ HANCZĄ WRAZ Z NIEZBĘDNĄ INFRASTRUKTURĄ TECHNICZNĄ W SUWAŁKACH W RAMACH ZADANIA "OPRACOWANIE KOMPLETNEJ DOKUMENTACJI TECHNICZNEJ ZAGOSPODAROWANIA ZIELENI PARKOWEJ, USŁUG SPORTOWYCH, TERENÓW DRÓG PUBLICZNYCH ORAZ KOMUNIKACJI ROZWOJOWEJ UJĘTYCH W HIELOSZYŃSKIM PLANIE ZAGOSPODAROWANIA TERENU OGRANICZONEGO ULICAMI T. KOSCIUSZKI, A. HIELOSZYŃSKA ORAZ RZĘKA CZARNĄ HANCZĄ W SUWAŁKACH". ETAP 6.		
adres inwestycji : dz. nr 11416, 11389/13, 11391/2, 11417, 11418, 11420, 11421/3, 11422, 11424, 11425, 11526/1, 11426/2, 11426/3, 11311/2, 30781/3 obr. 06 w Suwałkach		
wykonawca / temat / tytuł : Konstrukcja przepławki Rozmieszczenie płyt żelbetowo-kamiennych		
autor / projektant / imię i nazwisko / podpis : mgr inż. Paweł Sawicki		
mgr inż. Paweł Sawicki upr. nr ZAP/0007/POK/11 spec. konstrukcyjno-budowlana do proj. bez ograniczeń		
sprawdzający : mgr inż. Łukasz Gontarz upr. nr ZAP/0004/POK/11 spec. konstrukcyjno-budowlana do proj. bez ograniczeń		
data : PB	branża : HYDROTECHNIKA	rys. nr : 2.2
skala : 1:20	data : MAJ 2016	2.2
PRAWA AUTORSKIE ZASTRZEŻONE <small> Podmiotowy projekt / autor architektoniczny jest chroniony prawem autorskim zgodnie z art.1 i następnymi Ustawy o Prawie Autorskim i Prawach Pokrewnych z dnia 13 lipca 1990 roku (Dz.U. nr 54 poz.3 z 23 lutego 1994 r.) </small>		