


proj. modernizacja szafy oświetlenia zewnętrznego SOU-864

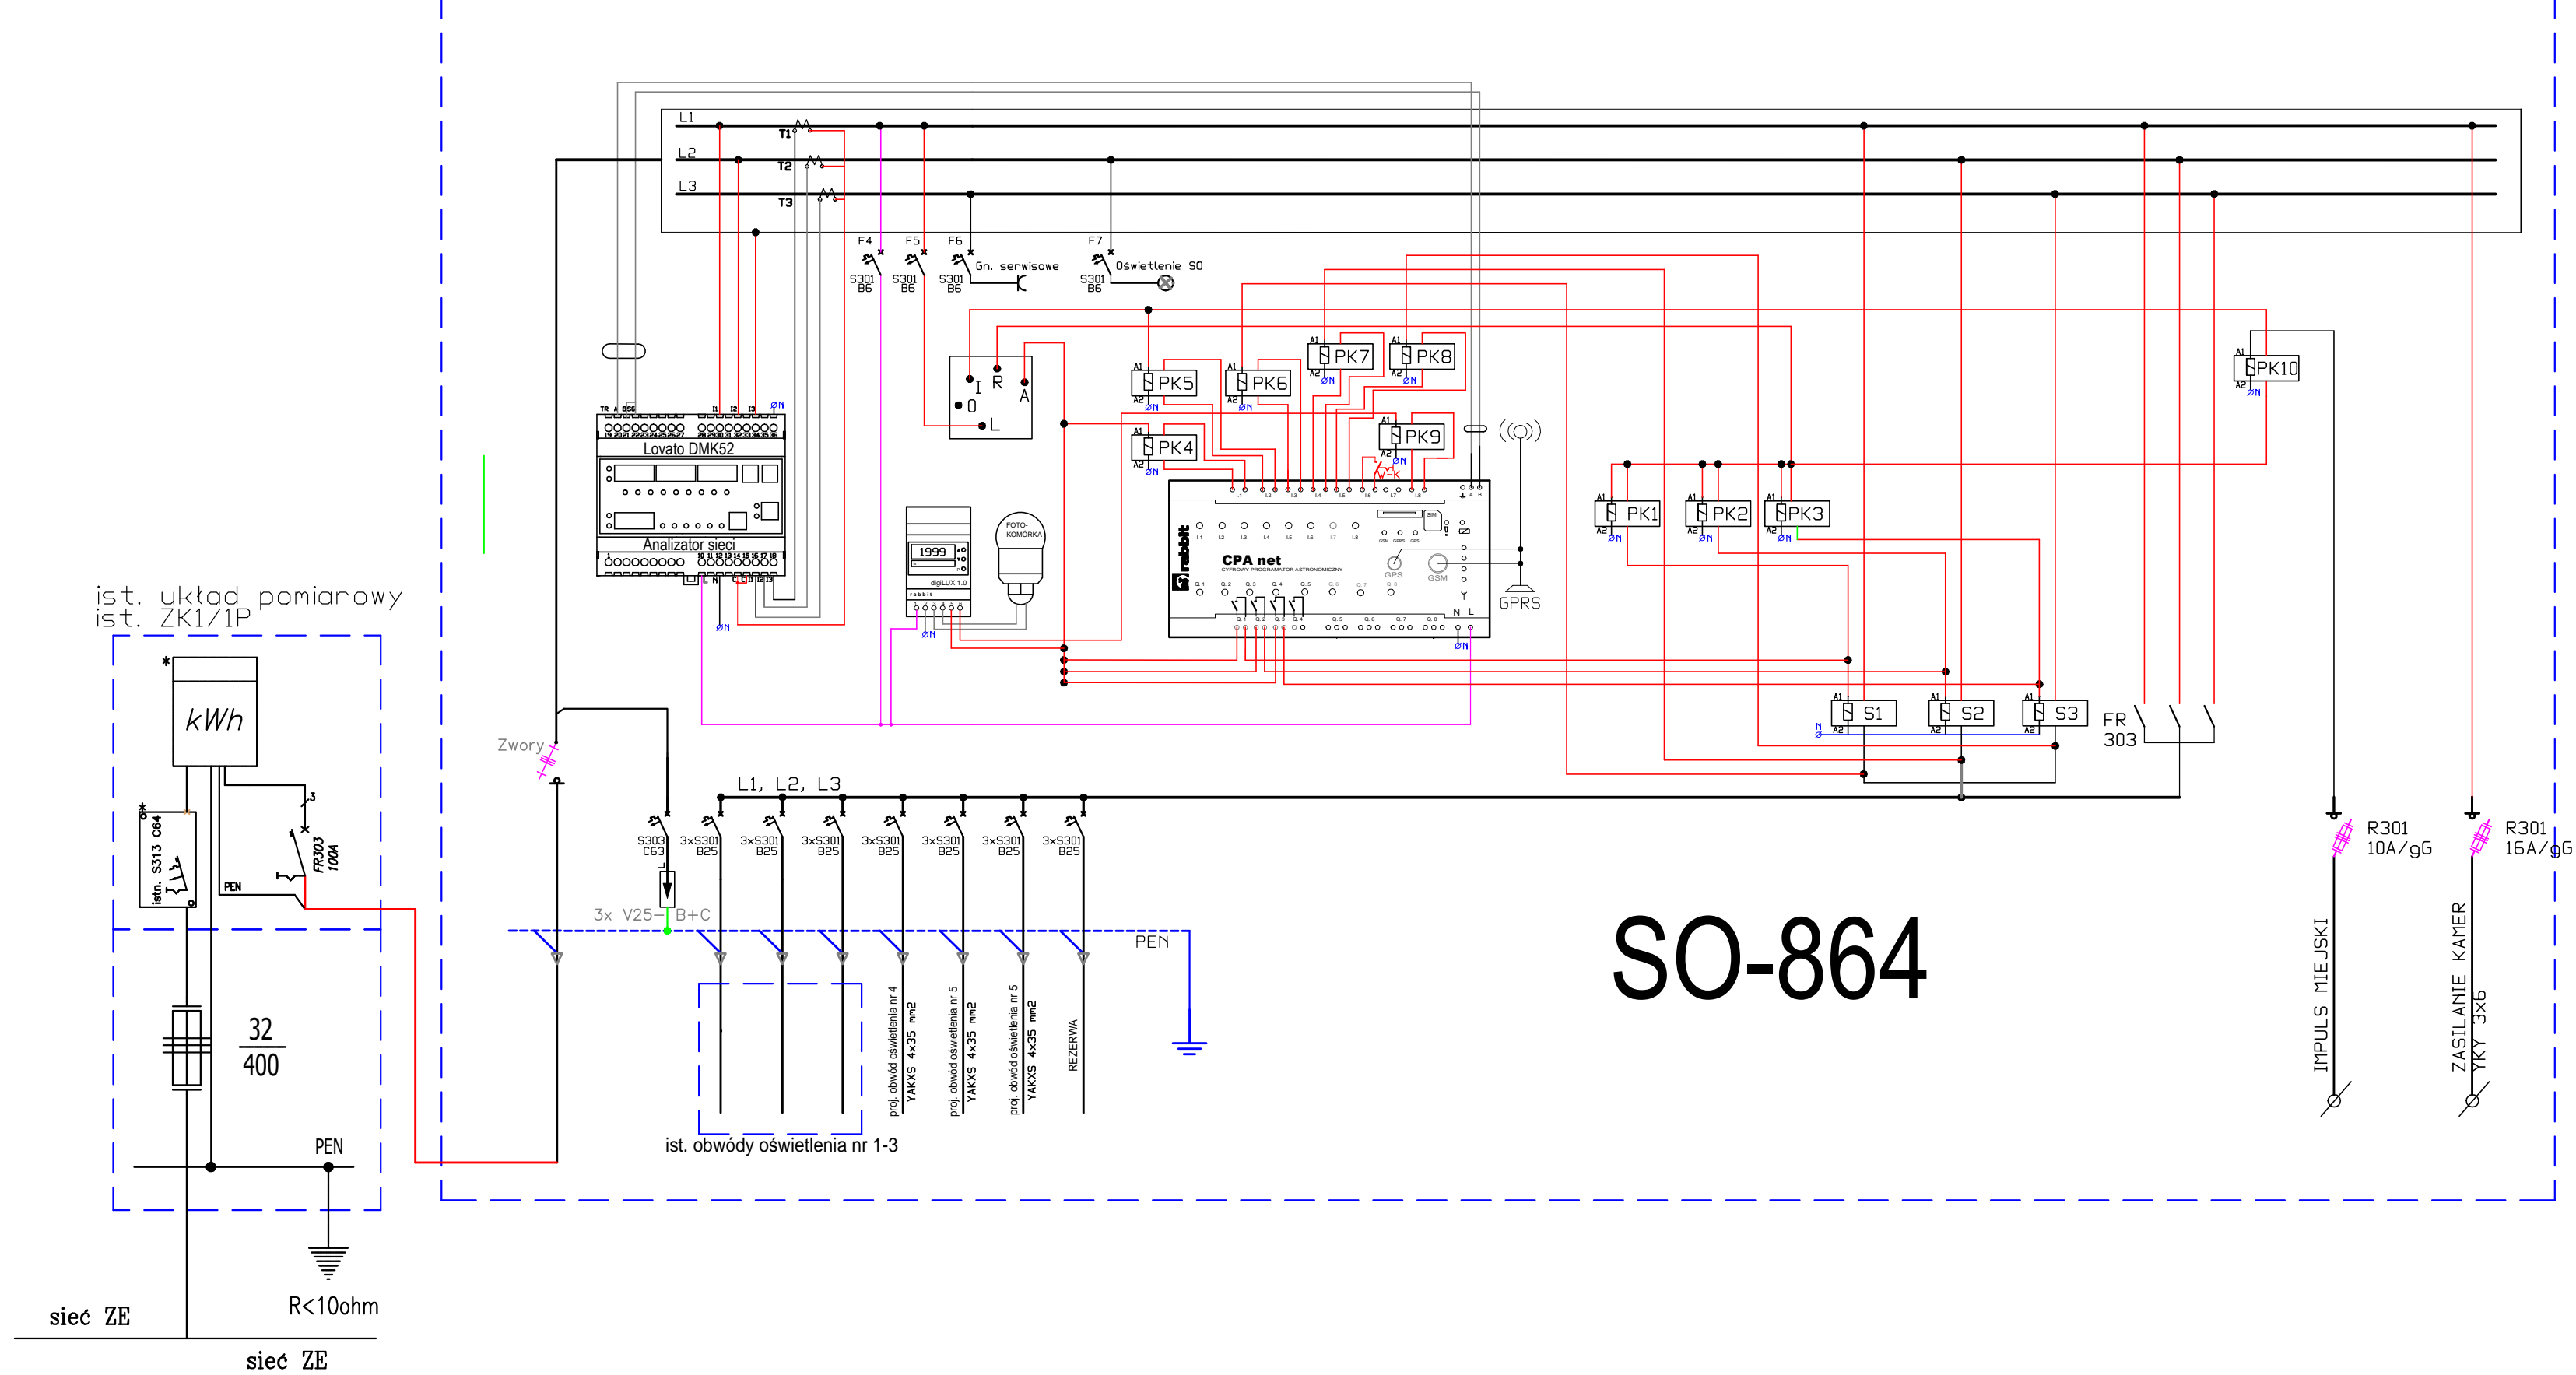

- Legenda:**
- Wej. I1 - sygnalizacja sterowanie CPA
 - Wej. I2 - sygnalizacja sterowanie impuls kaskado
 - Wej. I3 - alarm-zanik fazy L1
 - Wej. I4 - alarm-zanik fazy L2
 - Wej. I5 - alarm-zanik fazy L3
 - Wej. I6 - alarm otwartych drzwi szafki (beznapieciowa)
 - Wej. I7 - nieaktywne
 - Wej. I8 - sygnalizacja czujnik zniezchowy
 - Wej. I1-I8 - wejścia beznapieciowe
 - Wyj. 01-03 - styczniki zataczone wg. zegara astronomicznego
 - Wyj. 04 - zataczenie redukcji (nieaktywne)
 - A - sterowanie CPA r - redukcja
 - R - sterowanie ręczne I - impuls miejski (kaskado)
 - LI - analizator sieci Lovato DMK52
 - W-k - wylacznik krańcowy
 - PK1-P10 - przekaźnik ze stykiem zwiernym Legrand

SO-864

md Biuro Architektoniczne		
MD Polska Sp. z o.o. Kazimierska 1/13 74-043 Szczecin	tel. (091) 81 82 664 fax. (091) 81 82 664	
inwestor / adres : Miasto Suwałki, 16-400 Suwałki, ul. A. Mickiewicza 1		
projekt / obiekt : PRZEBUDOWA, ROZBUDOWA I NADBUDOWA ZE ZMIANĄ SPOSOBU UŻYTKOWANIA BUDYNKU UŻYTECZNOŚCI PUBLICZNEJ "STAREJ ŁAŹNI" ORAZ ZAGOSPODAROWANIE TERENÓW BULWARU NAD RZEKĄ CZARNĄ HANIŻĄ WRAZ Z NIEZBEDNĄ INFRASTRUKTURĄ TECHNICZNĄ W SUWAŁKACH W RAMACH ZADANIA "OPRACOWANIE KOMPLETNEJ DOKUMENTACJI TECHNICZNEJ ZAGOSPODAROWANIA ZIELENI PARKOWEJ, USŁUG SPORTOWYCH, TERENÓW DRÓG PUBLICZNYCH ORAZ KOMUNIKACJI ROWEROWEJ UJĘTYCH W MIEJSCOWYM PLANIE ZAGOSPODAROWANIA TERENU OGRANICZONEGO ULICAMI T. KOŚCIELUSZKI, A. MICKIEWICZA ORAZ RZEKĄ CZARNĄ HANIŻĄ W SUWAŁKACH". ETAP 6		
adres inwestycji : dz. nr 11416, 11389/13, 11391/2, 11417, 11418, 11420, 11421/3, 11422, 11424, 11425, 11526/1, 11426/2, 11426/3, 11311/2, 30781/3 obr. 06 w Suwałkach		
SCHEMAT SZAFY OŚW		
autor / projektant Piotr Markowski, upr. bud.w specj. elektr. bez ograniczeń Nr upr. ZAP/0218/POOE/11	imie i nazwisko podpis :	
sprawdził Mariusz Piątkowski, upr. bud.w specj. elektr. bez ograniczeń Nr upr. ZAP/0125/PWOE/11		
opracował inż. Maciej Polak		
faza : PBW	branża : ELEKTRYCZNA	rys. nr : IEZ3
skala : 1:500	data : MAJ 2016	
PRAWA AUTORSKIE ZASTRZEŻONE <small>Przedmiotowy projekt / utwor architektoniczny jest chroniony prawem autorskim zgodnie z art.1 i następnymi Ustawy o Prawie Autorskim i Prawach Pokrewnych z dn. 4 lutego 1994 roku (DU nr 24 poz.83 z 23 lutego 1994 r.)</small>		