


MP-1 Przyczółek B  
Rzut z góry 1:50



oś podporcia B

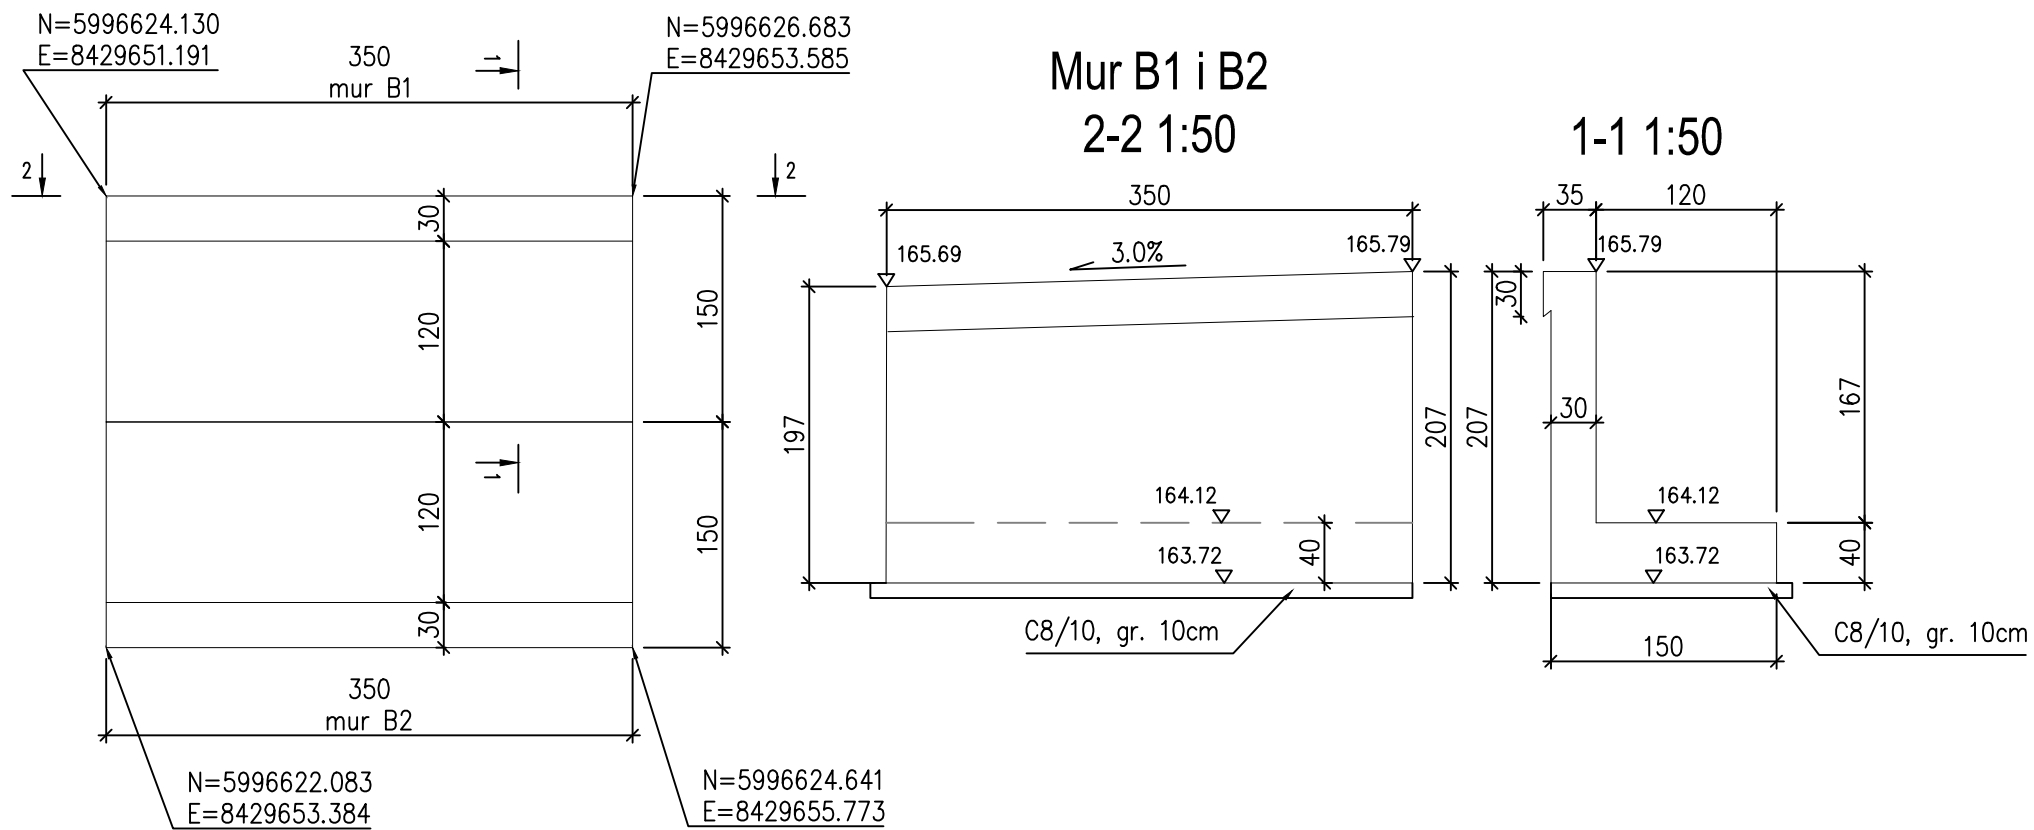

**md** Biuro Architektoniczne

MD Polska Sp. z o.o.  
Kazimierska 1/13  
71-043 Szczecin tel. (091) 81 82 664  
fax. (091) 81 82 664

inwestor / adres :  
Miasto Suwałki, 16-400 Suwałki,  
ul. A. Mickiewicza 1

projekt / obiekt :  
PRZEBUDOWA, ROZBUDOWA I NADBUDOWA ZE ZMIANĄ SPOSOBU UŻYTKOWANIA  
BUDYNKU UŻYTECZNOŚCI PUBLICZNEJ "STAREJ KAŹNI" ORAZ ZAGOSPODAROWANIE  
TERENÓW BULWARU NAD RZEKĄ CZARNĄ HAŃCĄ WRAZ Z NIEZBEDNĄ  
INFRASTRUKTURĄ TECHNICZNĄ W SUWAŁKACH W RAMACH ZADANIA  
"OPRACOWANIE KOMPLETNEJ DOKUMENTACJI TECHNICZNEJ ZAGOSPODAROWANIA  
ZIELENI PARKOWEJ, USŁUG SPORTOWYCH, TERENÓW DRÓG PUBLICZNYCH ORAZ  
KOMUNIKACJI ROWEROWEJ UJĘTYCH W MIEJSCOWYM PLANIE  
ZAGOSPODAROWANIA TERENU OGRANICZONEGO ULICAMI T. KOŚCIUSZKI, A.  
MICKIEWICZA ORAZ RZEKĄ CZARNĄ HAŃCĄ W SUWAŁKACH".  
ETAP 6

adres inwestycji :  
dz. nr 11416, 11389/13, 11391/2, 11417, 11418, 11420,  
11421/3, 11422, 11424, 11425, 11526/1, 11426/2,  
11426/3, 11311/2, 30781/3 obr. 06 w Suwałkach

rysunek / temat / treść :  
**Konstrukcja kładki MP1  
Mur B1 i B2 - geometria**

autor / projektant imię i nazwisko podpis :  
mgr inż. Paweł Sawicki  
upr. nr ZAP/0007/P00K/11  
spec. konstrukcyjno-budowlana  
do proj. bez ograniczeń

sprawdził :  
mgr inż. Łukasz Gontarz  
upr. nr ZAP/0004/P00K/11  
spec. konstrukcyjno-budowlana  
do proj. bez ograniczeń

faza : PW branża : KONSTRUKCYJNA rys. nr :  
skala : 1:50 data : MAJ 2016 4.1

**PRAWA AUTORSKIE ZASTRZEŻONE**  
Przedmiotowy projekt / utwór architektoniczny jest chroniony prawem autorskim  
zgodnie z art.1 i następnymi Ustawy o Prawie Autorskim i Prawach Pokrewnych  
z dn. 4 lutego 1994 roku ( DU nr 24 poz.83 z 23 lutego 1994 r. )