


**PROFIL PODŁUŻNY  
CZARNA HAŃCZA**

km 69+850 - 70+825

skala  
1:100/1:1000

P.p. 160,00

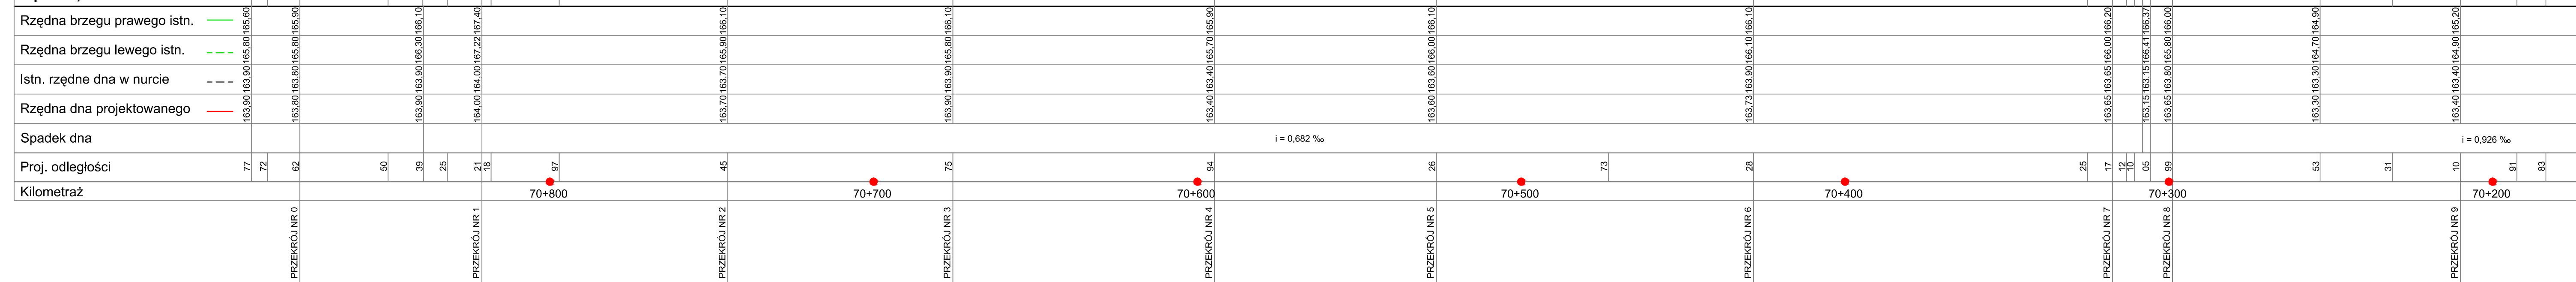

**LEGENDA:**

- C1 - Sieci przecinające ciek
- W1 - Wylot kanalizacji
- J1 - Budowla wodna (jaz lub próg)

<b>md</b> Biuro Architektoniczne		
<small>MD Polska Sp. z o.o. Kacimierska 1/13 71-043 Szczecin</small>		
<small>tel. (91) 81 82 664 fax. (91) 81 82 664</small>		
<small>inwestor / adres :</small> Miasto Suwałki, 16-400 Suwałki, ul. A. Mickiewicza 1		
<small>projekt / zakres :</small> GRUNTOWA "KONSERWACJA STOPY SKARPI" RZĘDZI CZARNA HAŃCZA NA ODCINKU OD MOSTU W ULICY A. MICKIEWICZA DO MOSTU W ULICY T. KOSCIUSZKI, WRAZ Z ODPALENIEM DNA RZĘDZI W MIEŚCIE SUWAŁKI W RAMACH ZADANIA "OPRACOWANIE KOMPLETNEJ DOKUMENTACJI TECHNICZNEJ ZAGOSPODAROWANIA ZIELENI PARKOWEJ, USŁUG SPORTOWYCH, TERENÓW DROG PUBLICZNYCH ORAZ KOMUNIKACJI RÓWNOLEGEJ LOTYCH W WIEŚCIOWYM PLANIE ZAGOSPODAROWANIA TERENU OGRANICZONEGO ULICAMI T. KOSCIUSZKI, A. MICKIEWICZA ORAZ RZĘDZI CZARNA HAŃCZA W SUWAŁKACH". ETAP 8		
<small>adres inwestycji :</small> dz. nr 11311/2, 11311/1, 11019 obr. 06 w Suwałkach		
<small>tytuł / temat / treść :</small> <b>Profil podłużny cz. 1</b>		
<small>autor / projektant :</small> mgr inż. Paweł Sawicki upr. nr ZAP/0007/POK/11 spec. konstrukcyjno-budowlana do proj. bez ograniczeń	<small>mgr inż. / sprawdzający :</small> mgr inż. Łukasz Gontarz upr. nr ZAP/0004/POK/11 spec. konstrukcyjno-budowlana do proj. bez ograniczeń	<small>adres / nazwa / adres / adres / adres :</small>
<small>faza :</small> PB	<small>branża :</small> HYDROTECHNIKA	<small>rys. nr :</small> 2.1
<small>skala :</small> 1:1000 / 1:100	<small>data :</small> MAJ 2016	
PRAWA AUTORSKIE ZASTRZEŻONE <small>Przedmiotowy projekt / plan / dokumentacja jest chroniony prawami autorskimi zgodnie z art.1 i następnymi Ustawy o Prawie Autorskim i Prawach Pokrewnych z dn. 4 lutego 1994 roku ( Dz.U. nr 24 poz.83 z 23 lutego 1994r. )</small>		