


PRZEKRÓJ NR 7

km 70+317

skala 1:100

[rzędne w mnpm]

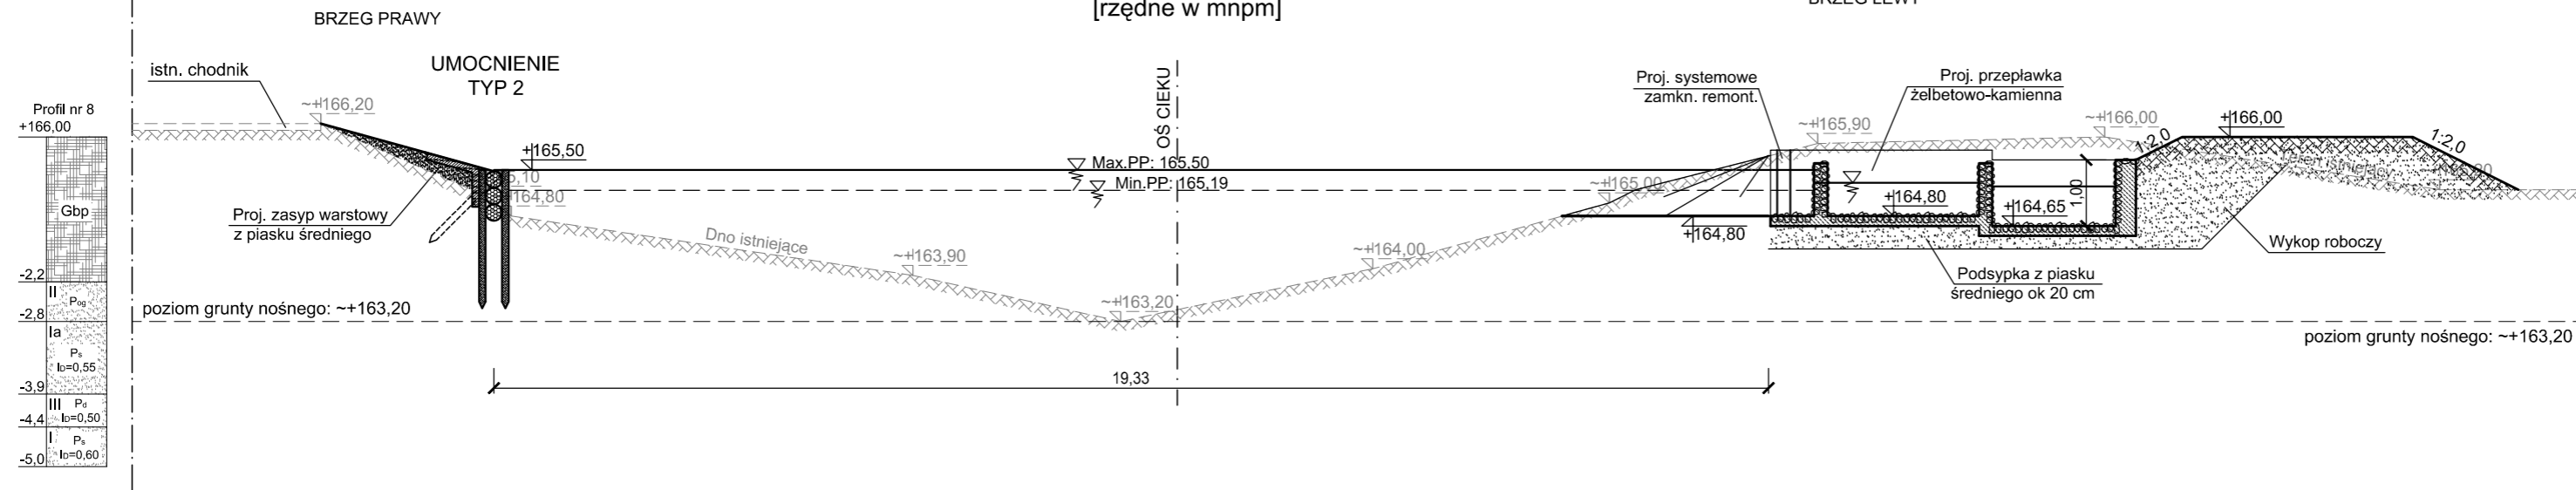


PRZEKRÓJ NR 8

km 70+299

skala 1:100

[rzędne w mnpm]

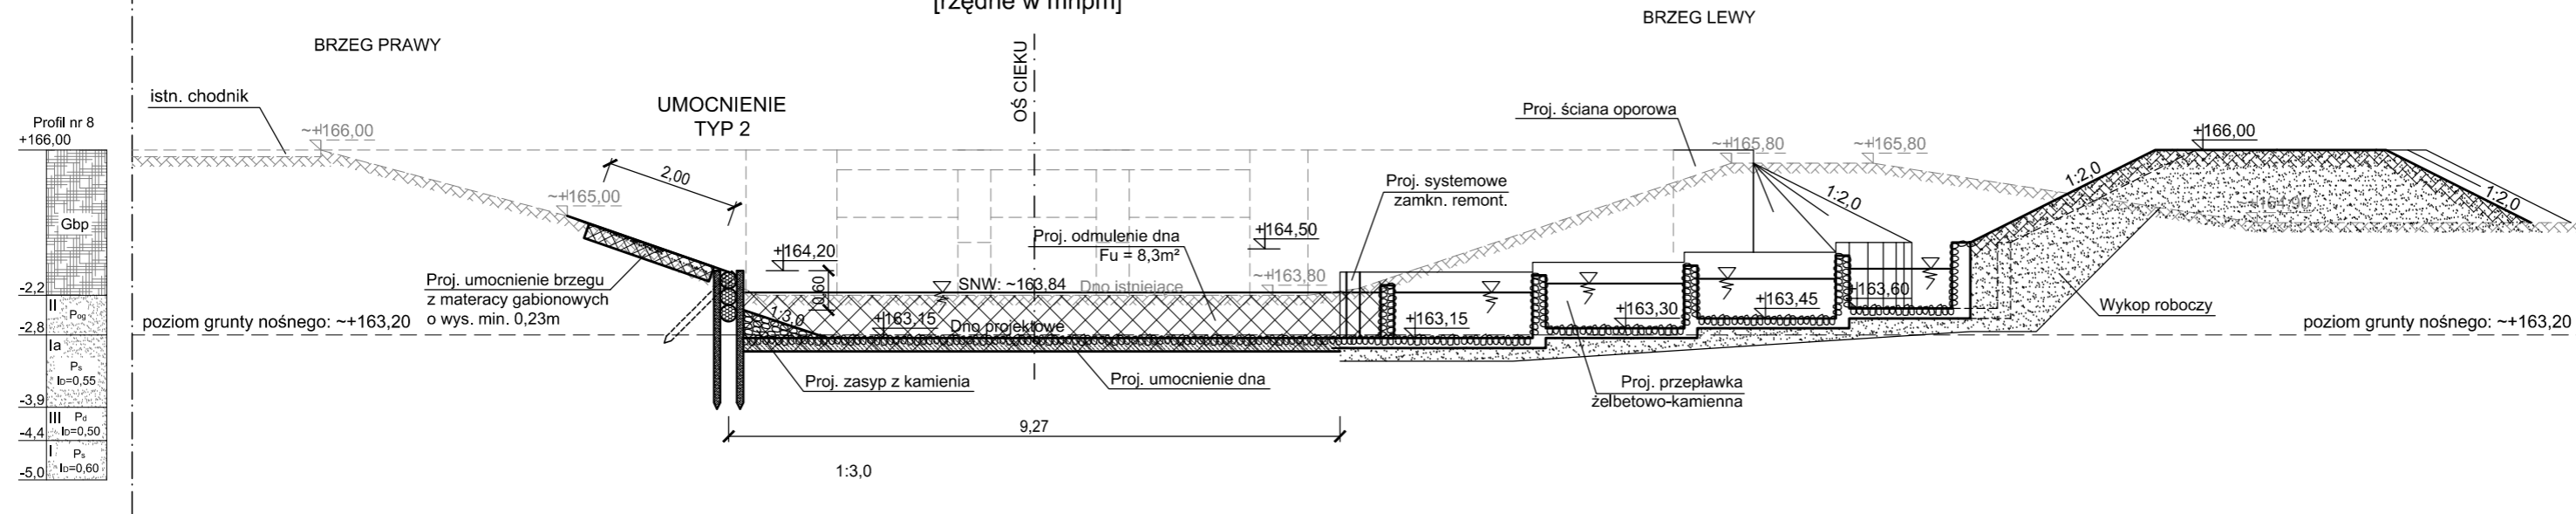

md Biuro Architektoniczne	
<small>MD Polska Sp. z o.o. Kazimierska 1/13 71-043 Szczecin</small>	
<small>tel. (091) 81 82 664 fax. (091) 81 82 664</small>	
Inwestor / adres : Miasto Suwałki, 16-400 Suwałki, ul. A. Mickiewicza 1	
projekt / obiekt : GRUNTOWNA "KONSERWACJA STOPY SKARPY" RZĘKI CZARNA HAŃCZA NA ODCINKU OD MOSTU W ULICY A. MICKIEWICZA DO MOSTU W ULICY T. KOŚCIUSZKI, WRAZ Z ODMULENIEM DNA RZĘKI, W MIEJSCIE SUWAŁKI W RAMACH ZADANIA "OPRACOWANIE KOMPLETNEJ DOKUMENTACJI TECHNICZNEJ ZAGOSPODAROWANIA ZIELENI PARKOWEJ, USŁUG SPORTOWYCH, TERENÓW DRÓG PUBLICZNYCH ORAZ KOMUNIKACJI ROWEROWEJ UJĘTYCH W MIEJSCOWYM PLANIE ZAGOSPODAROWANIA TERENU OGRANICZONEGO ULICAMI T. KOŚCIUSZKI, A. MICKIEWICZA ORAZ RZĘKĄ CZARNĄ HAŃCZĄ W SUWAŁKACH". ETAP 8	
adres inwestycji : dz. nr 11311/2, 11311/1, 11019 obr. 06 w Suwałkach	
rysunek / temat / treść : Przekroje poprzeczne Przekrój nr 7 i 8	
autor / projektant : mgr inż. Paweł Sawicki upr. nr ZAP/0007/POOK/11 spec. konstrukcyjno-budowlana do proj. bez ograniczeń	imię i nazwisko : podpis :
sprawdzil : mgr inż. Łukasz Gontarz upr. nr ZAP/0004/POOK/11 spec. konstrukcyjno-budowlana do proj. bez ograniczeń	podpis :
faza : PB	branża : HYDROTECHNIKA
skala : 1:100	data : MAJ 2016
rys. nr : 3,4	
PRAWA AUTORSKIE ZASTRZEŻONE <small>Przedmiotowy projekt / utwor architektoniczny jest chroniony prawem autorskim zgodnie z art.1 i następnymi Ustawy o Prawie Autorskim i Prawach Pokrewnych z dn. 4 lutego 1994 roku (DU nr 24 poz.83 z 23 lutego 1994 r.)</small>	