



# PRZEKRÓJ NR 5

km 70+526  
 skala 1:100  
 [rzędne w mnpm]

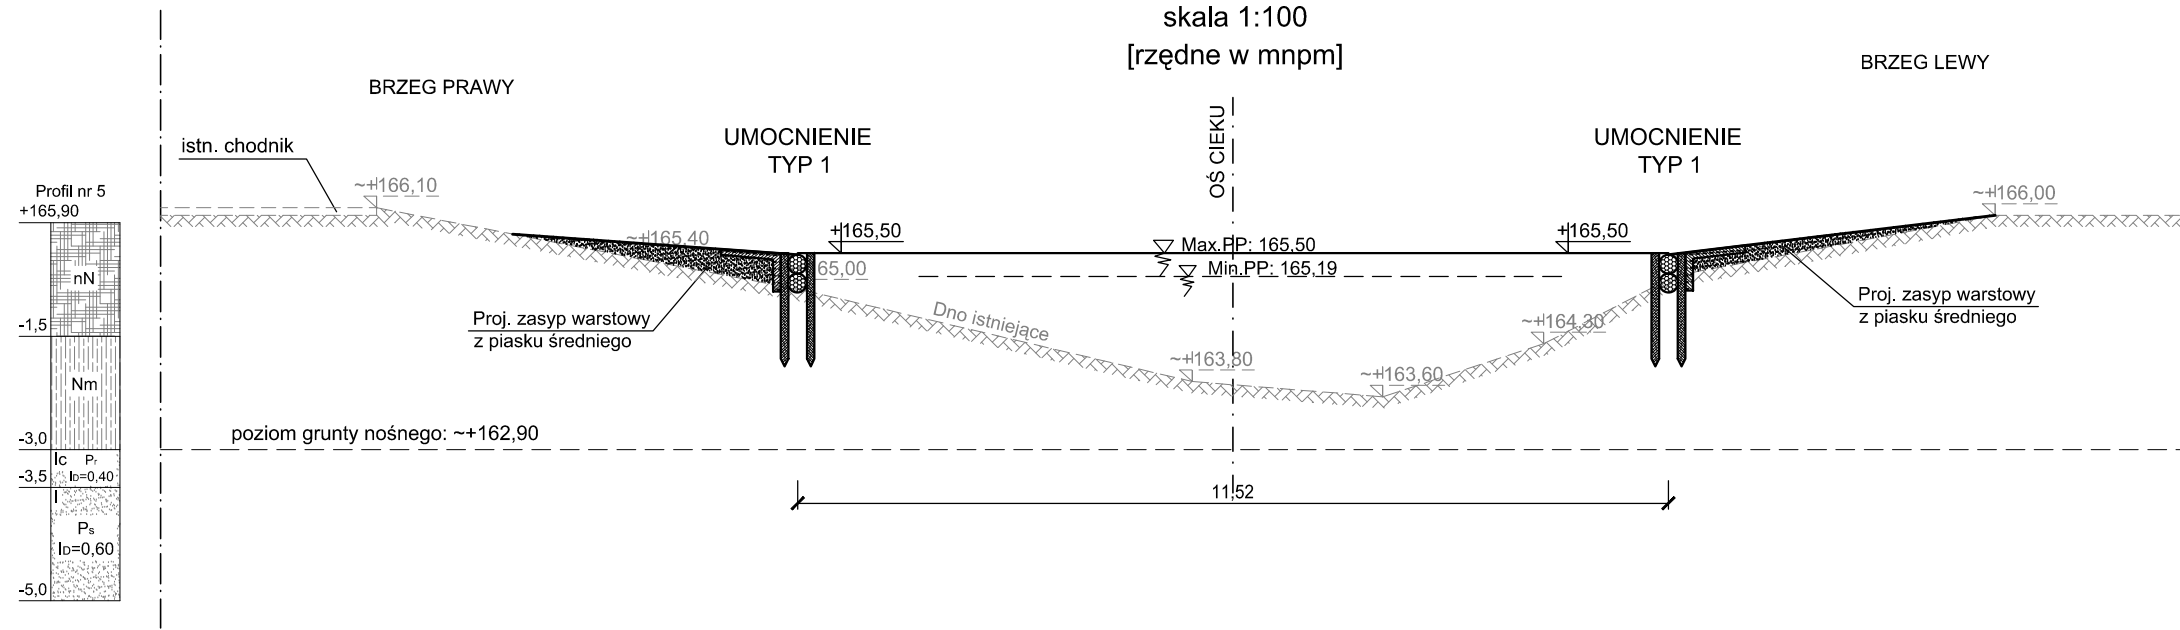

# PRZEKRÓJ NR 6

km 70+428  
 skala 1:100  
 [rzędne w mnpm]

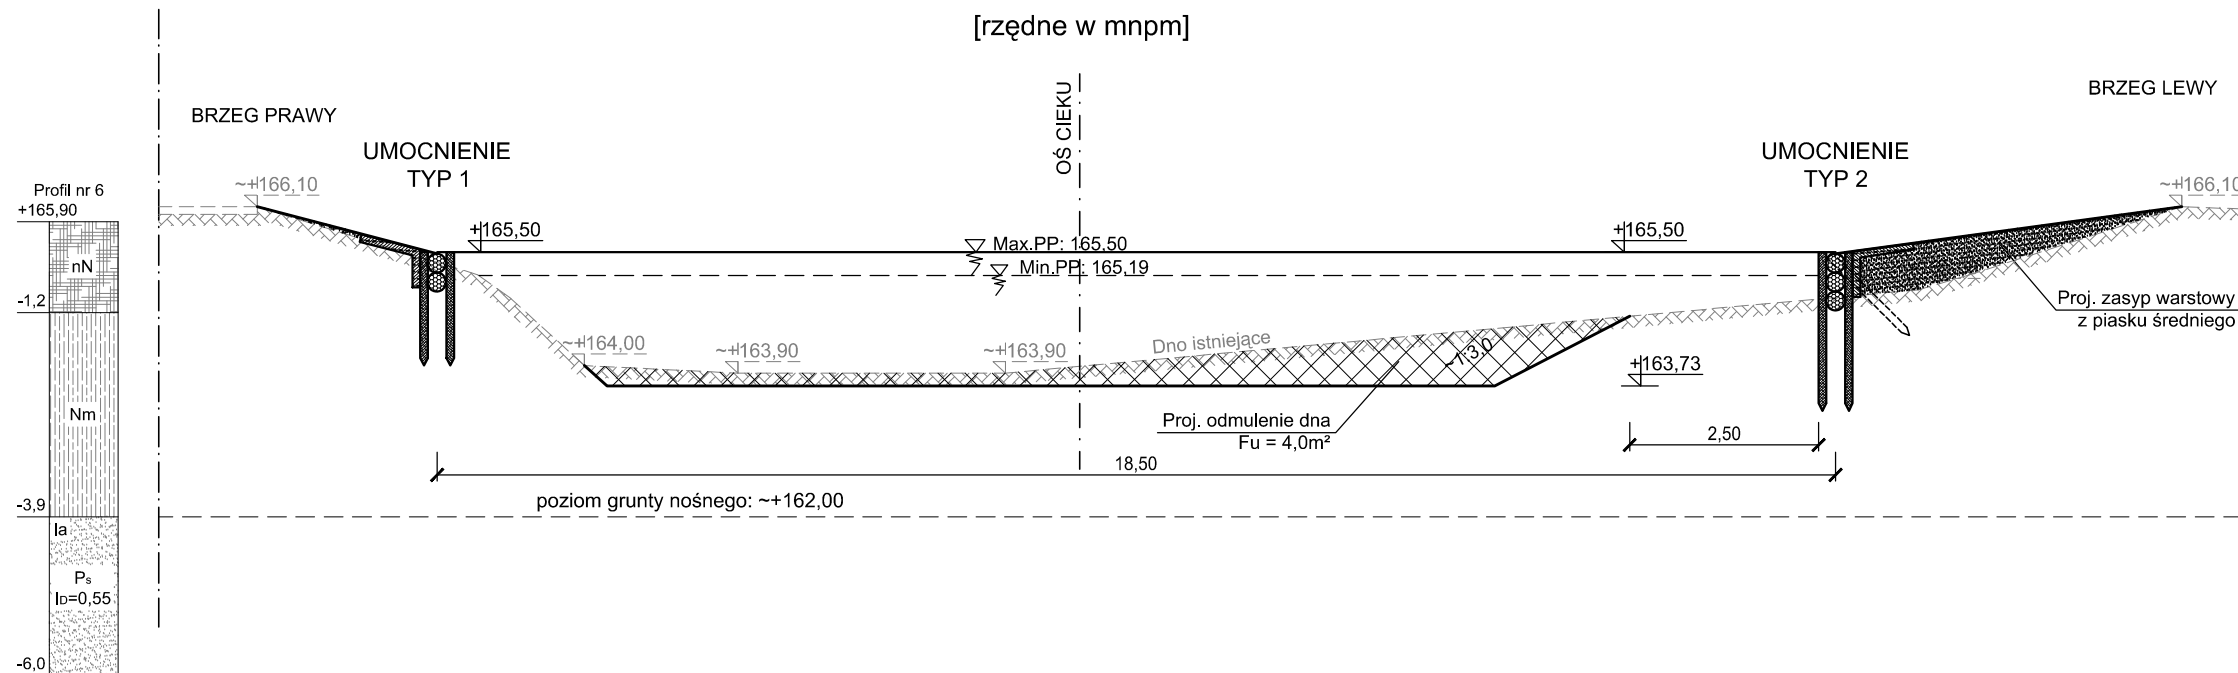

**md** Biuro Architektoniczne

MD Polska Sp. z o.o.  
 Kazimierska 1/13 tel. (091) 81 82 664  
 71-043 Szczecin fax. (091) 81 82 664

inwestor / adres :  
 Miasto Suwałki, 16-400 Suwałki,  
 ul. A. Mickiewicza 1

projekt / obiekt :  
 GRUNTOWNA "KONSERWACJA STOPY SKARPY" RZĘKI CZARNA HAŃCZA NA ODCINKU OD MOSTU W ULICY A. MICKIEWICZA DO MOSTU W ULICY T. KOŚCIUSZKI, WRAZ Z ODMULNIENIEM DNA RZĘKI, W MIEŚCIE SUWAŁKI W RAMACH ZADANIA "OPRACOWANIE KOMPLETNEJ DOKUMENTACJI TECHNICZNEJ ZAGOSPODAROWANIA ZIELENI PARKOWEJ, USŁUG SPORTOWYCH, TERENÓW DRÓG PUBLICZNYCH ORAZ KOMUNIKACJI ROWEROWEJ UJĘTYCH W MIEJSCOWYM PLANIE ZAGOSPODAROWANIA TERENU OGRANICZONEGO ULICAMI T. KOŚCIUSZKI, A. MICKIEWICZA ORAZ RZĘKĄ CZARNĄ HAŃCZĄ W SUWAŁKACH".  
 ETAP 8

adres inwestycji :  
 dz. nr 11311/2, 11311/1, 11019 obr. 06 w Suwałkach

rysunek / temat / treść :  
**Przekroje poprzeczne  
 Przekrój nr 5 i 6**

autor / projektant imię i nazwisko podpis :  
 mgr inż. Paweł Sawicki  
 upr. nr ZAP/0007/P00K/11  
 spec. konstrukcyjno-budowlana  
 do proj. bez ograniczeń

sprawdził  
 mgr inż. Łukasz Gontarz  
 upr. nr ZAP/0004/P00K/11  
 spec. konstrukcyjno-budowlana  
 do proj. bez ograniczeń

faza : PB branża : HYDROTECHNIKA rys. nr :  
 skala : data : MAJ 2016 3.3

**PRAWA AUTORSKIE ZASTRZEŻONE**  
 Przedmiotowy projekt / utwór architektoniczny jest chroniony prawem autorskim zgodnie z art.1 i następnymi Ustawy o Prawie Autorskim i Prawach Pokrewnych z dn. 4 lutego 1994 roku ( DU nr 24 poz.83 z 23 lutego 1994 r. )