



# UMOCNIENIE BRZEGU W MIEJSCACH PRZECIĘCIA Z SIECIĄ ELETRYCZNĄ

skala 1:100  
[rzędne w mnpm]

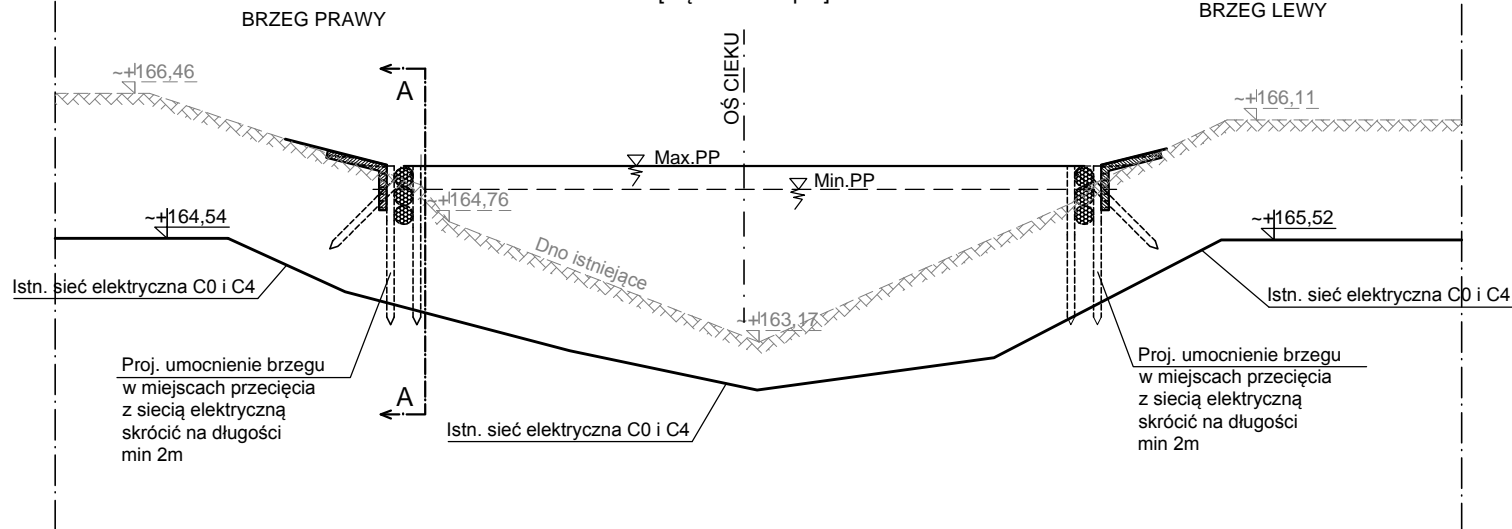

## PRZEKRÓJ A-A

skala 1:100  
[rzędne w mnpm]

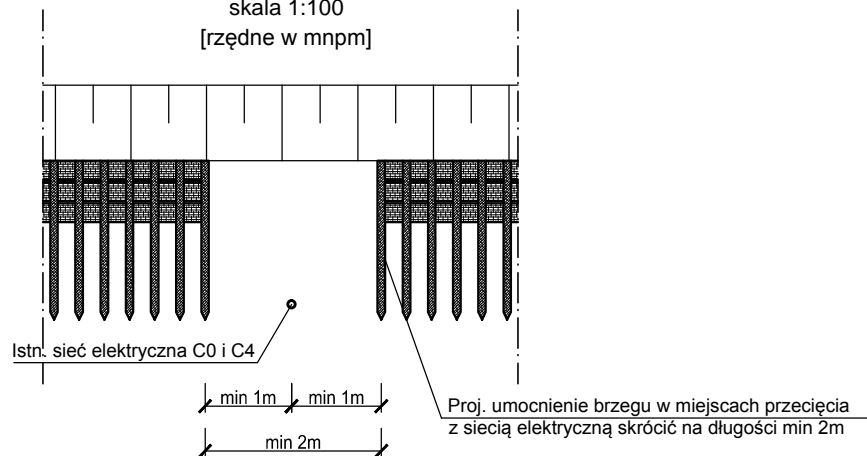

**md** Biuro  
Architektoniczne

MD Polska Sp. z o.o.  
Kazimierska 1/13  
71-043 Szczecin

tel. (091) 81 82 664  
fax. (091) 81 82 664

Investor / adres :

Miasto Suwałki, 16-400 Suwałki,  
ul. A. Mickiewicza 1

projekt / obiekt :

GRUNTOWNA "KONSERWACJA STOPY SKARPY" RZEKI CZARNA HAŃCZA NA ODCINKU OD MOSTU W ULICY A. MICKIEWICZA DO MOSTU W ULICY T. KOŚCIUSZKI, WRZĄZ Z ODMULENIEM DŃA RZEKI, W MIEŚCIE SUWAŁKI W RAMACH ZADANIA "OPRACOWANIE KOMPLETNEJ DOKUMENTACJI TECHNICZNEJ ZAGOSPODAROWANIA ZIELENI PARKOWEJ, USŁUG SPORTOWYCH, TERENÓW DRÓG PUBLICZNYCH ORAZ KOMUNIKACJI ROWEROWEJ UJĘTYCH W MIEJSCOWYM PLANIE ZAGOSPODAROWANIA TERENU OGRANICZONEGO ULICAMI T. KOŚCIUSZKI, A. MICKIEWICZA ORAZ RZEKĄ CZARNĄ HAŃCZĄ W SUWAŁKACH".  
ETAP 8

adres inwestycji :

dz. nr 11311/2, 11311/1, 11019 obr. 06 w Suwałkach

rysunek / temat / treść :

**Umocnienie brzegu  
w miejscach przecięcia sieci**

autor / projektant imię i nazwisko podpis :

mgr inż. Paweł Sawicki  
upr. nr ZAP/0007/P00K/11  
spec. konstrukcyjno-budowlana  
do proj. bez ograniczeń

sprawdził

mgr inż. Łukasz Gontarz  
upr. nr ZAP/0004/P00K/11  
spec. konstrukcyjno-budowlana  
do proj. bez ograniczeń

faza : **PB** branża : **HYDROTECHNIKA** rys. nr :

skala :

1:100

data :

WRZESIEŃ 2016

**4.1**

### PRAWA AUTORSKIE ZASTRZEŻONE

Przedmiotowy projekt / utwór architektoniczny jest chroniony prawem autorskim zgodnie z art.1 i następnymi Ustawy o Prawie Autorskim i Prawach Pokrewnych z dn. 4 lutego 1994 roku (DU nr 24 poz.83 z 23 lutego 1994 r.)