
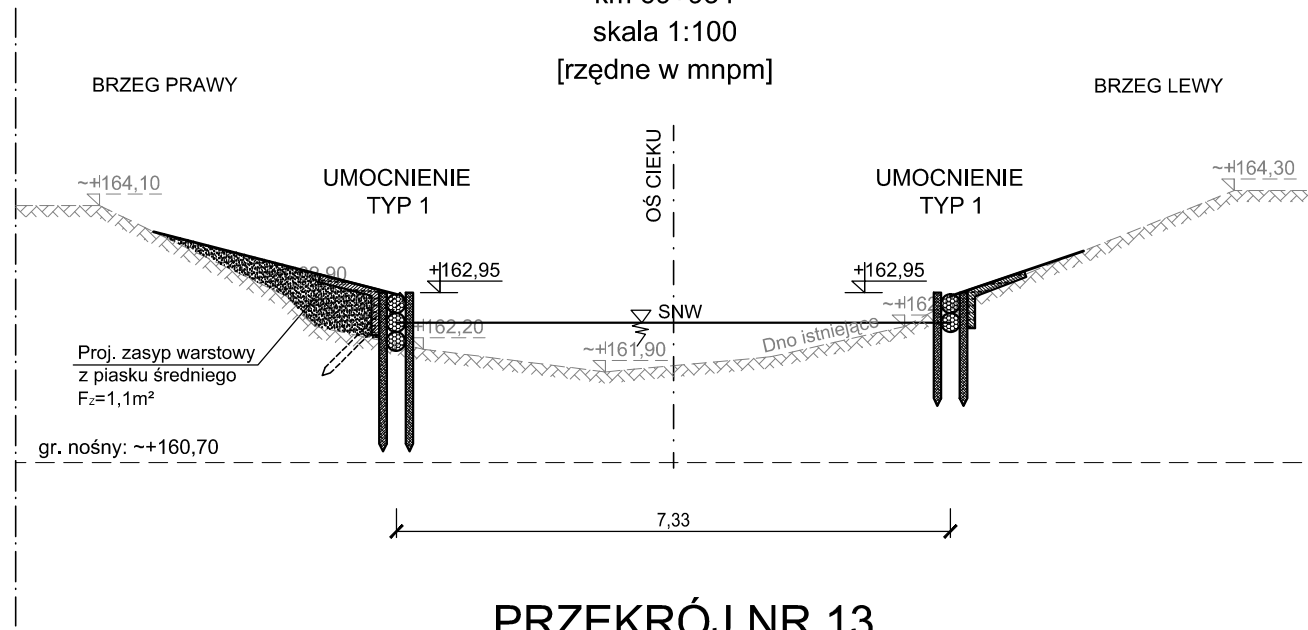


PRZEKRÓJ NR 12

km 69+934

skala 1:100

[rzędne w mnpm]


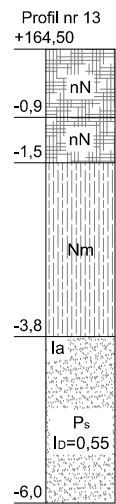


PRZEKRÓJ NR 13

69+875

skala 1:100

[rzędne w mnpm]

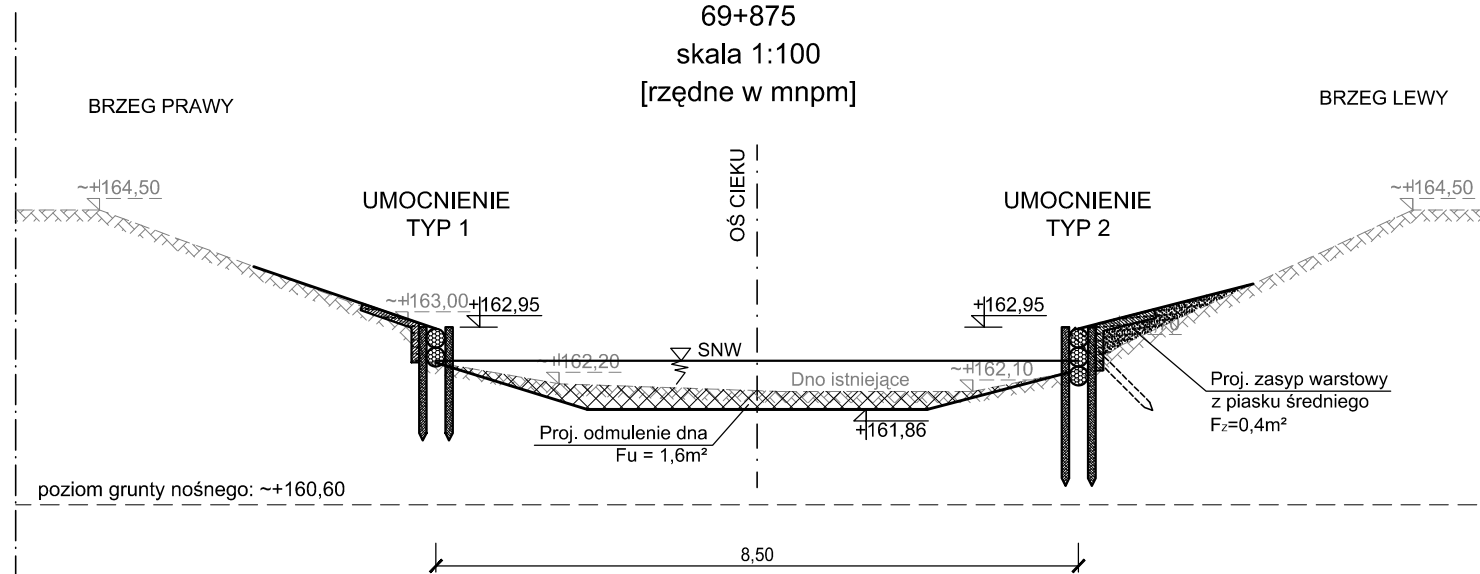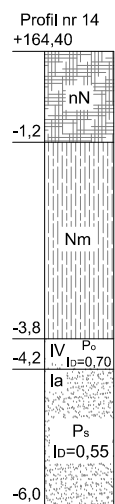


PRZEKRÓJ NR 14

69+875

skala 1:100

[rzędne w mnpm]

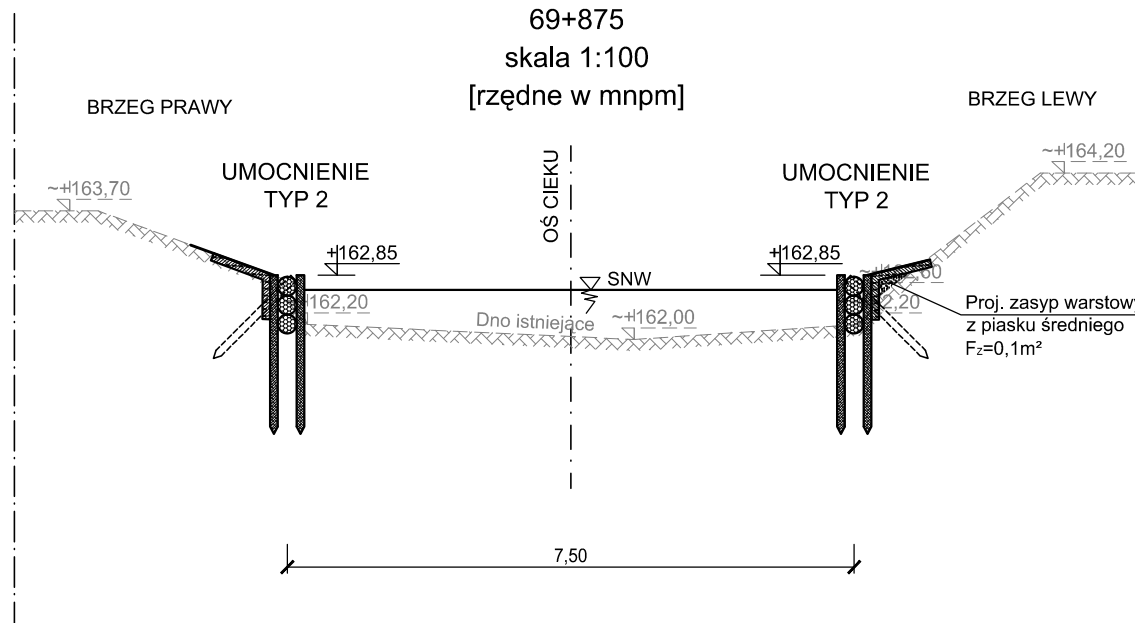

md Biuro Architektoniczne

MD Polska Sp. z o.o.
Kazimierska 1/13
71-043 Szczecin
tel. (091) 81 82 664
fax. (091) 81 82 664

inwestor / adres :
Miasto Suwałki, 16-400 Suwałki,
ul. A. Mickiewicza 1

projekt / obiekt :
GRUNTOWNA "KONSERWACJA STOPY SKARPY" RZĘKI CZARNA HAŃCZA NA ODCINKU OD MOSTU W ULICY A. MICKIEWICZA DO MOSTU W ULICY T. KOŚCIUSZKI, WRAZ Z ODMULENIEM DNA RZĘKI, W MIEŚCIE SUWAŁKI W RAMACH ZADANIA "OPRACOWANIE KOMPLETNEJ DOKUMENTACJI TECHNICZNEJ ZAGOSPODAROWANIA ZIELENI PARKOWEJ, USŁUG SPORTOWYCH, TERENÓW DRÓG PUBLICZNYCH ORAZ KOMUNIKACJI ROWEROWEJ UJĘTYCH W MIEJSCOWYM PLANIE ZAGOSPODAROWANIA TERENU OGRANICZONEGO ULICAMI T. KOŚCIUSZKI, A. MICKIEWICZA ORAZ RZĘKĄ CZARNĄ HAŃCZĄ W SUWAŁKACH".
ETAP 8

adres inwestycji :
dz. nr 11311/2, 11311/1, 11019 obr. 06 w Suwałkach

rysunek / temat / treść :
**Przekroje poprzeczne
Przekrój nr 12, 13, 14**

autor / projektant imię i nazwisko podpis :
mgr inż. Paweł Sawicki
upr. nr ZAP/0007/P00K/11
spec. konstrukcyjno-budowlana
do proj. bez ograniczeń

sprawdził :
mgr inż. Łukasz Gontarz
upr. nr ZAP/0004/P00K/11
spec. konstrukcyjno-budowlana
do proj. bez ograniczeń

faza : PB branża : HYDROTECHNIKA rys. nr :
skala : 1:100 data : MAJ 2016 3.6

PRAWA AUTORSKIE ZASTRZEŻONE
Przedmiotowy projekt / utwór architektoniczny jest chroniony prawem autorskim zgodnie z art.1 i następnymi Ustawy o Prawie Autorskim i Prawach Pokrewnych z dn. 4 lutego 1994 roku (DU nr 24 poz.83 z 23 lutego 1994 r.)