



PGE Dystrybucja S.A.

PGE Dystrybucja S.A.  
Oddział Białystok

Rejon Energetyczny Suwałki  
16-400 Suwałki, ul. Piaskowa 1  
tel.: (85) 676 65 00, fax: (85) 676 65 09  
e-mail: sekretariatRE5.ob@pgedystrybucja.pl

Suwałki, 30 listopada 2016

RM5/GS/9562/2016

MD Polska Sp. z o. o.  
Ul. Kazimierska 1/13  
71-043 Szczecin Suwałki

Dotyczy: Zaopiniowania projektu zagospodarowania terenu „Konserwacja stopy skarpy” rzeki Czarna Hańcza na odcinku od mostu w ulicy A. Mickiewicza do mostu w ulicy T. Kościuszki wraz z odmuleniem dna rzeki w mieście Suwałki.

PGE Dystrybucja S.A. Oddział Białystok Rejon Energetyczny Suwałki w nawiązaniu do umowy zlecenia wykonania usługi z dnia 24-11-2016 w sprawie j/w opiniuje niniejszym pismem projekt zagospodarowania terenu polegający na „konserwacji stopy skarpy” rzeki Czarna Hańcza z następującymi uwagami:

1. W km 70+850 występuje kolizja - skrzyżowanie istniejącej elektroenergetycznej linii kablowej podziemnej SN-20 kV, krzyżującej się z rzeką Czarna Hańcza z projektowanym umocowaniem brzegu. W miejscu przebiegu linii kablowej po obu stronach rzeki należy w odległości 1 m w obu kierunkach od osi kabla nie umieszczać jakichkolwiek pali – należy dokonać korekty rys. nr 4.1 „Umocnienie brzegu w miejscach przecięcia z siecią elektryczną”
2. W km 69+823 występuje kolizja - skrzyżowanie istniejących elektroenergetycznych linii kablowych podziemnych SN-20 kV, krzyżującej się z rzeką Czarna Hańcza z projektowanym umocowaniem brzegu. W miejscu przebiegu linii kablowych po obu stronach rzeki należy w odległości 1 m w obu kierunkach od osi kabli nie umieszczać jakichkolwiek pali – należy dokonać korekty rys. nr 4.1 „Umocnienie brzegu w miejscach przecięcia z siecią elektryczną”
3. Nie wyklucza się istnienia w terenie innych niż wykazanych na niniejszej mapie sieci elektroenergetycznych podziemnych, które nie były zgłoszone do inwentaryzacji, jak również istnienia sieci elektroenergetycznych nie będących własnością PGE dystrybucja S.A. Oddział Białystok.

4. Podczas prac montażowych należy zachować szczególną ostrożność ze względu na przebieg elektroenergetycznych linii kablowych o napięciu 20 000 V.

W załączeniu przesyłamy 1 egz. projektu oraz fakturę VAT za wykonaną usługę.

Z poważaniem


PGE Dystrybucja S.A.  
Oddział Białystok  
Rejon Energetyczny Suwałki  
Dyrektor  
Adam Słuchocki



W załączeniu:

1. Projekt zagospodarowania terenu – 1 egz.
2. Faktura VAT – oryginał.



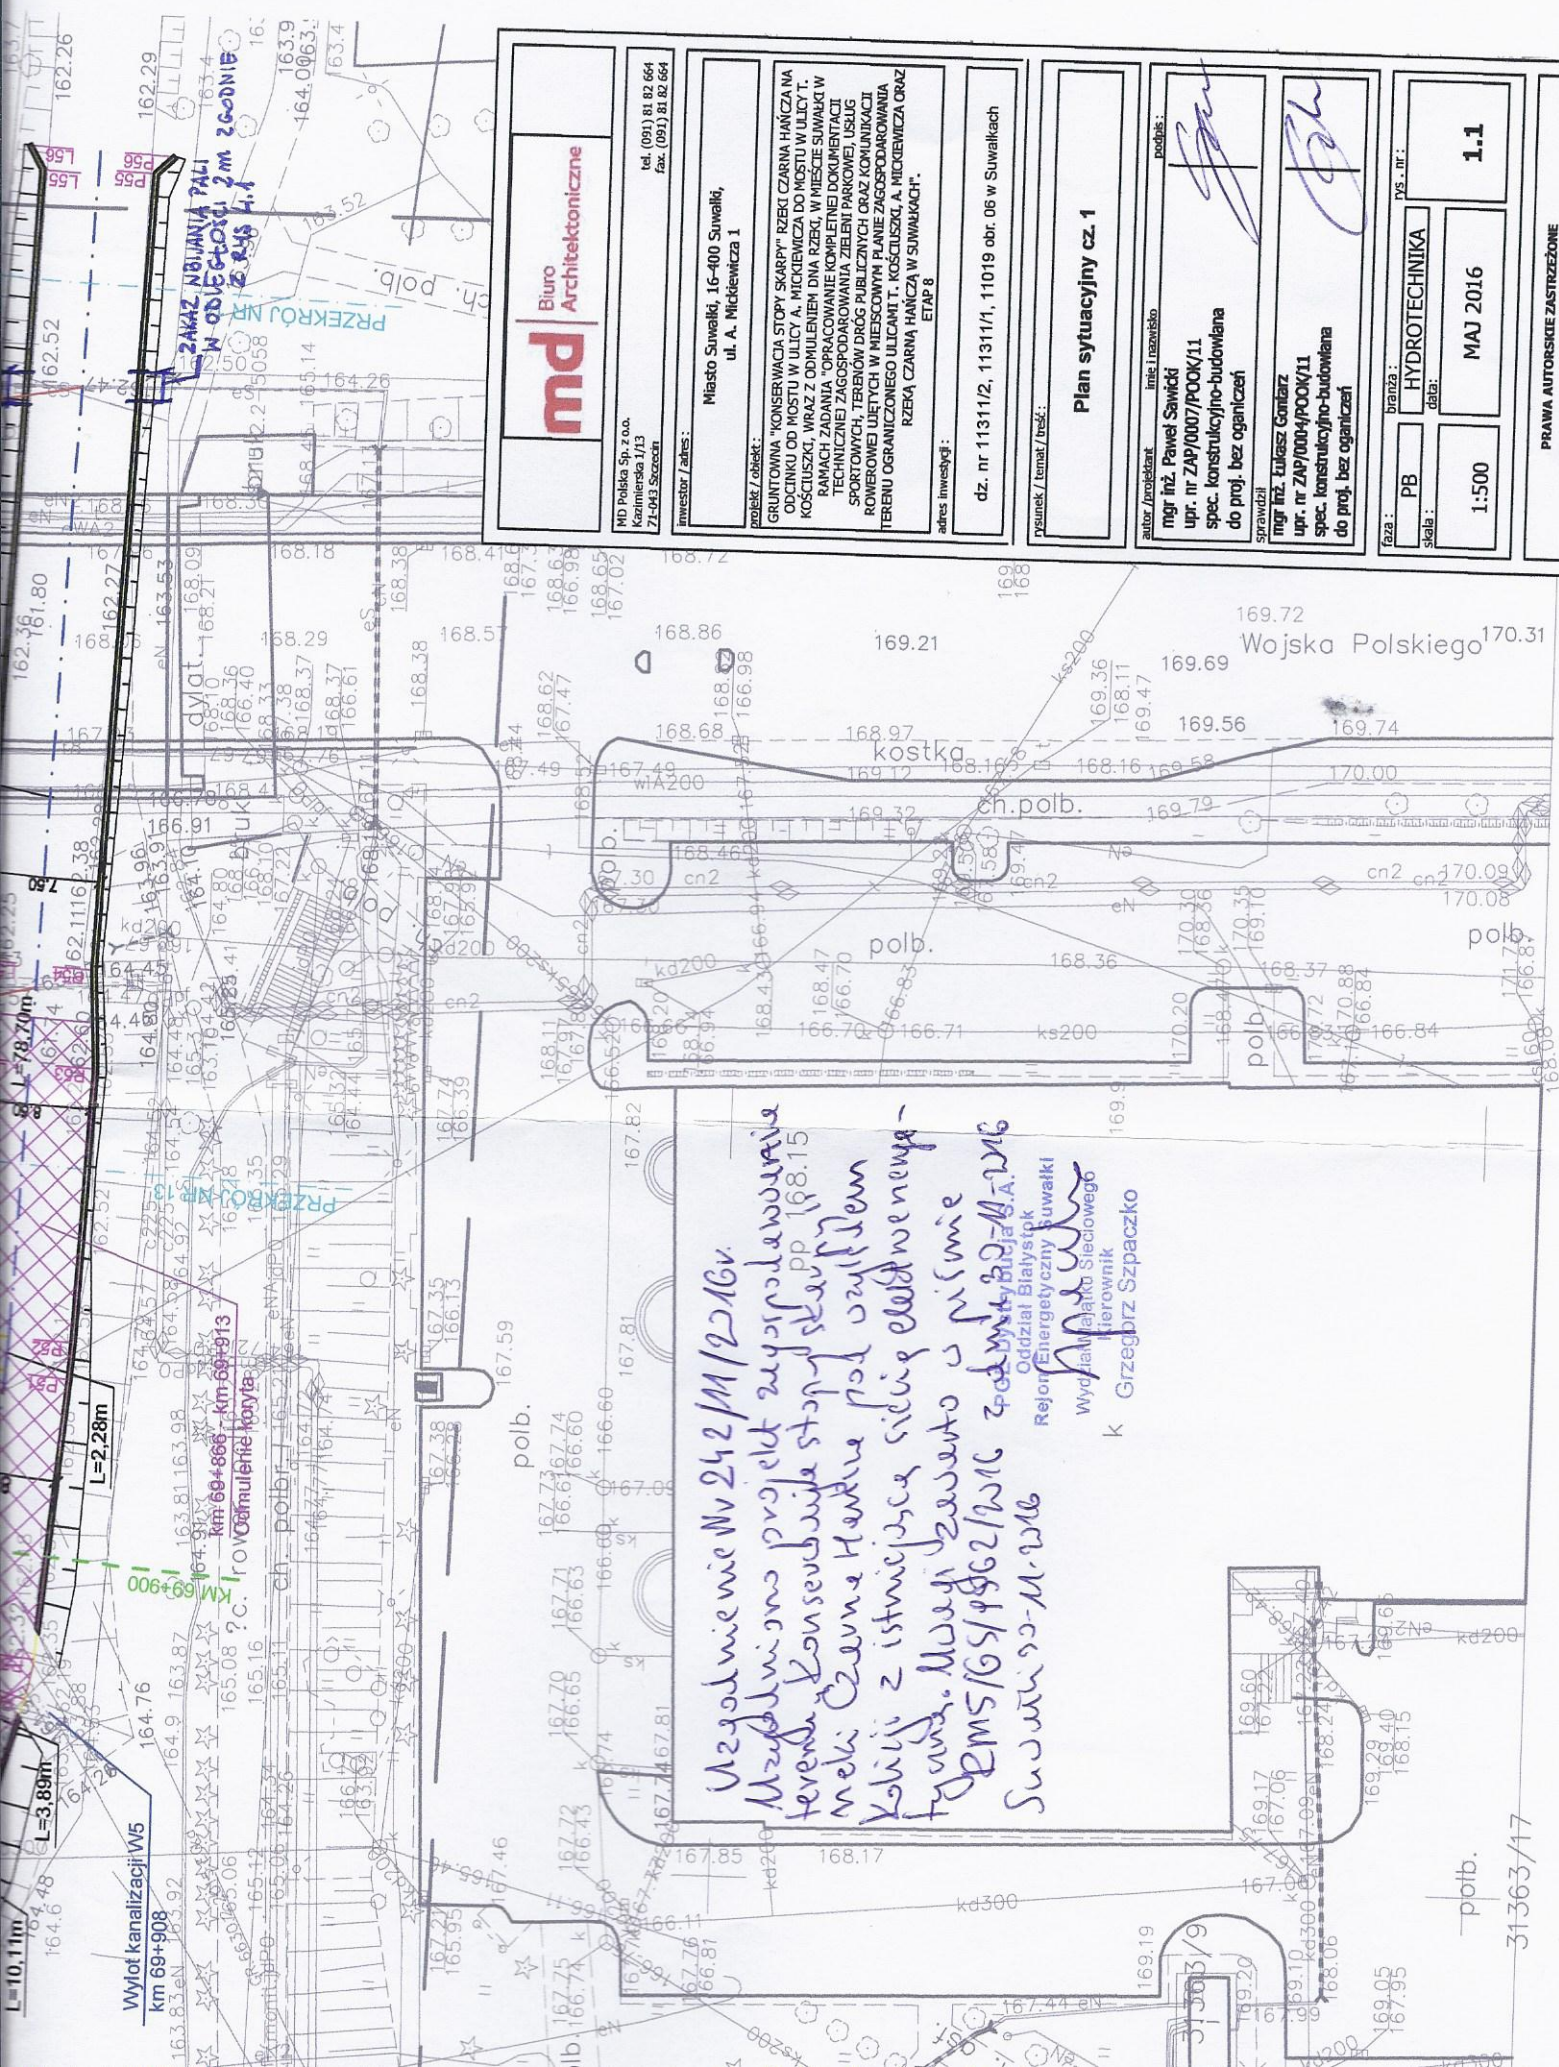

<b>md</b> Biurow Architektoniczne	
MD Polska Sp. z o.o. Kadmierska 1/13 72-043 Szczecin	
telefon / adres: tel. (091) 81 82 664 fax. (091) 81 82 664	
projekt / obiekt: MIASTO SUWAŁKI, 16-400 Suwałki, ul. A. Mickiewicza 1	
opis: GRUNTOWNA "KONSERWACJA STOPY SKARPY" RZĘKI CZARNA HAŃCZA NA ODCINKU OD MOSTU W ULICY A. MICKIEWICZA DO MOSTU W ULICY T. KOŚCISZKI, WRĄDZ Z ODWLENIEM DŃ RZĘBK, W MIEJSCIE SUWAŁKI W RAMACH ZADANIA "OPRACOWANIE KOMPLETNEJ DOKUMENTACJI TECHNICZNEJ ZAGOSPODAROWANIA ZIELENI PARKOWEJ, USŁUG SPORTOWYCH, TERENÓW PUBLICZNYCH ORAZ KOMUNIKACJI ROWEROWEJ ULICZNYCH W MIEJSCOWYCH PLANIE ZAGOSPODAROWANIA TERENU OGRANICZONEGO ULICAMI T. KOŚCISZKI, A. MICKIEWICZA ORAZ RZĘKĄ CZARNA HAŃCZA W SUWAŁKACH". ETAP 8	
adres inwestycji: dz. nr 11311/2, 11311/1, 11019 obr. 06 w Suwałkach	
rysunek / temat / temat: <b>Plan sytuacyjny cz. 1</b>	
autor / projektant mgr inż. Paweł Sawicki upr. nr ZAP/0007/POOK/11 spec. konstrukcyjno-budowlana do proj. bez ograniczeń	podpis: 
sprawdził mgr inż. Łukasz Gontarz upr. nr ZAP/0004/POOK/11 spec. konstrukcyjno-budowlana do proj. bez ograniczeń	
branża: PB skala: 1:500	data: MAJ 2016 rys. inż.: 1.1
<b>PRAWA AUTORSKIE ZASTRZEŻONE</b> Przedmiotowy projekt / utwór architektoniczny jest chroniony prawem autorskim zgodnie z art. 1 i następnymi Ustawy o Prawie Autorskim i Prawach Powiązanych	


Uzgodnienie Nr 242/M/2016r.  
 Muzabudwano projekt zagospodarowania  
 terenu konserwacji stopy skarpy pp 168.15  
 między konserwacji stopy skarpy  
 między Czarna Hańcza pod wylotem  
 kolejni z istniejącej sieci elewacyjnej -  
 frunka. Młody zawarto w nim  
 RMS/65/1962/2016 z daty 2016-11-26  
 Suwałki 20-11-2016

Oddział Białystok  
 Rejon Energetyczny Suwałki  
 Wydawnictwo Siatko Siatkiewicz  
 Hierownik  
 k Grzegorz Szpaczek




# UMOCNIENIE BRZEGU W MIEJSCACH PRZECIĘCIA Z SIECIĄ ELETRYCZNĄ

skala 1:100  
[rzędne w mnpm]

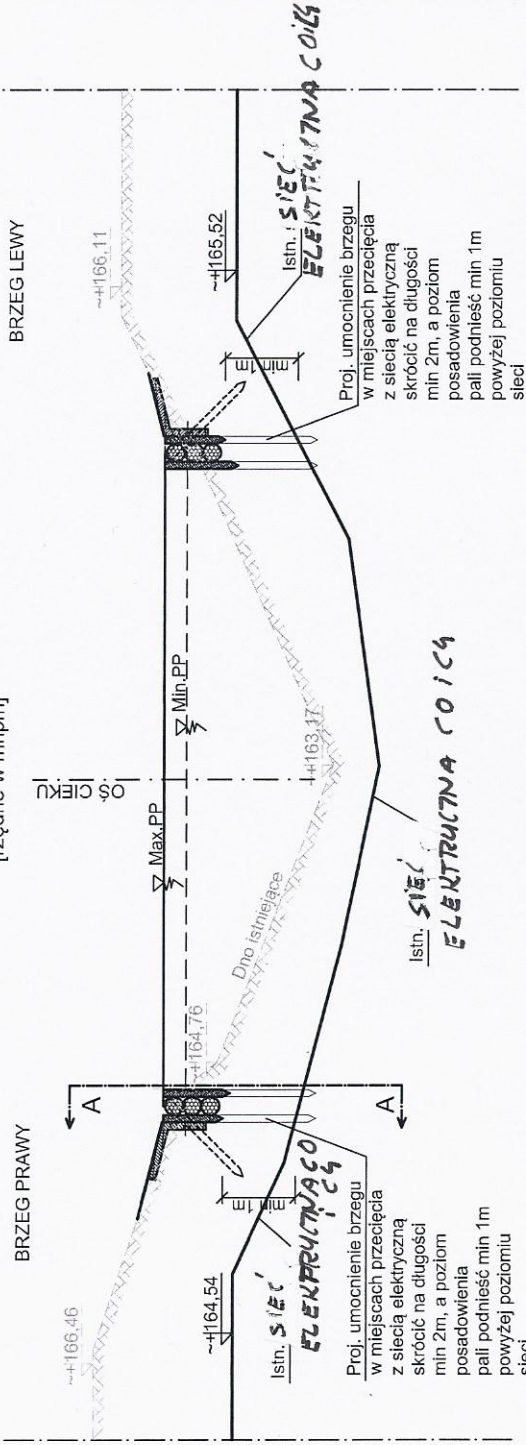

## PRZEKRÓJ A-A

skala 1:100  
[rzędne w mnpm]

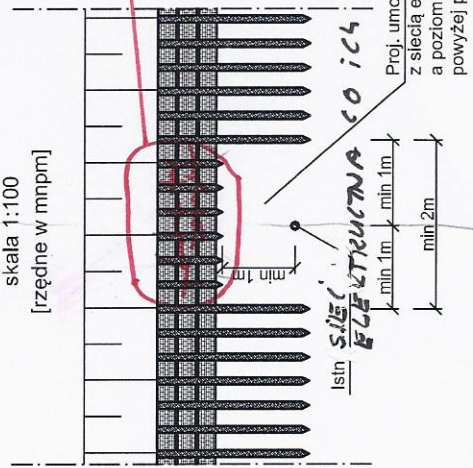

*Usunąć pali*

<b>md</b> <b>Biurowo Architektoniczne</b>	
MD Polska Sp. z o.o. Kazimierska 1/13 71-043 Szczecin	
tel. (091) 81 82 664 fax. (091) 81 82 664	
Inwestor / adres: Miasto Suwałki, 16-400 Suwałki, ul. A. Mickiewicza 1	
projekt / obiekt: GRUNTOWNA "KONSERWACJA STOPY SKARBY" RZĘKI CZARNA HANICA NA ODCINKU OD MOSTU W ULICY A. MICKIEWICZA DO MOSTU W ULICY T. KOŚCISZKI, WRĄZ Z ODWLENIEM DŁA RZĘKI, W MIEJSCIE SUWAŁKI W RAMACH ZADANIA "OPRACOWANIE KOMPLETNEJ DOKUMENTACJI TECHNICZNEJ ZAGOSPODAROWANIA ZIEMNI PARKOWEJ, USŁUG SPORTOWYCH, TERENÓW DRÓG PUBLICZNYCH ORAZ KOMUNIKACJI ROWEROWEJ I UJEJNYCH W MIEJSCOWYM PLANIE ZAGOSPODAROWANIA TERENU OGRANICZONEGO ULICAMI T. KOŚCISZKI, A. MICKIEWICZA ORAZ RZĘKĄ CZARNĄ HANICĄ W SUWAŁKACH", ETAP 8	
adres inwestycji: dz. nr 11311/2, 11311/1, 11019 obr. 06 w Suwałkach	
rysunek / temat / treść: <b>Umocnienie brzegu w miejscach przecięcia sieci</b>	
autor / projektant mgr inż. Paweł Sawicki upr. nr ZAP/0007/POOK/11 spec. konstrukcyjno-budowlana do proj. bez ograniczeń	imię / nazwisko podpis
mgr inż. Łukasz Gontarz upr. nr ZAP/0004/POOK/11 spec. konstrukcyjno-budowlana do proj. bez ograniczeń	podpis
tytuł: PB	tytuł: HYDROTECHNIKA
skala: 1:100	data: WRZESIEŃ 2016
rys. nr.:	rys. nr.:
	4.1
PRAWA AUTORSKIE ZASTRZEŻONE Projektowany projekt / Labor. architektoniczne jest chroniony prawami autorskimi zgodnie z art. 1.1 niniejszego Ustawy o Prawach Autorskich (Prawach Pokrewnych z dn. 4 lutego 1994 roku (Dz. Urz. 24 poz. 83 z 23 lutego 1994 r.))	