


Rys nr 1

**Zagospodarowanie terenu "Aktywnie i zielono na Witosa"**  
 (dz. o nr geod. 22222/4, 21665/24)  
**SKALA 1 : 500**

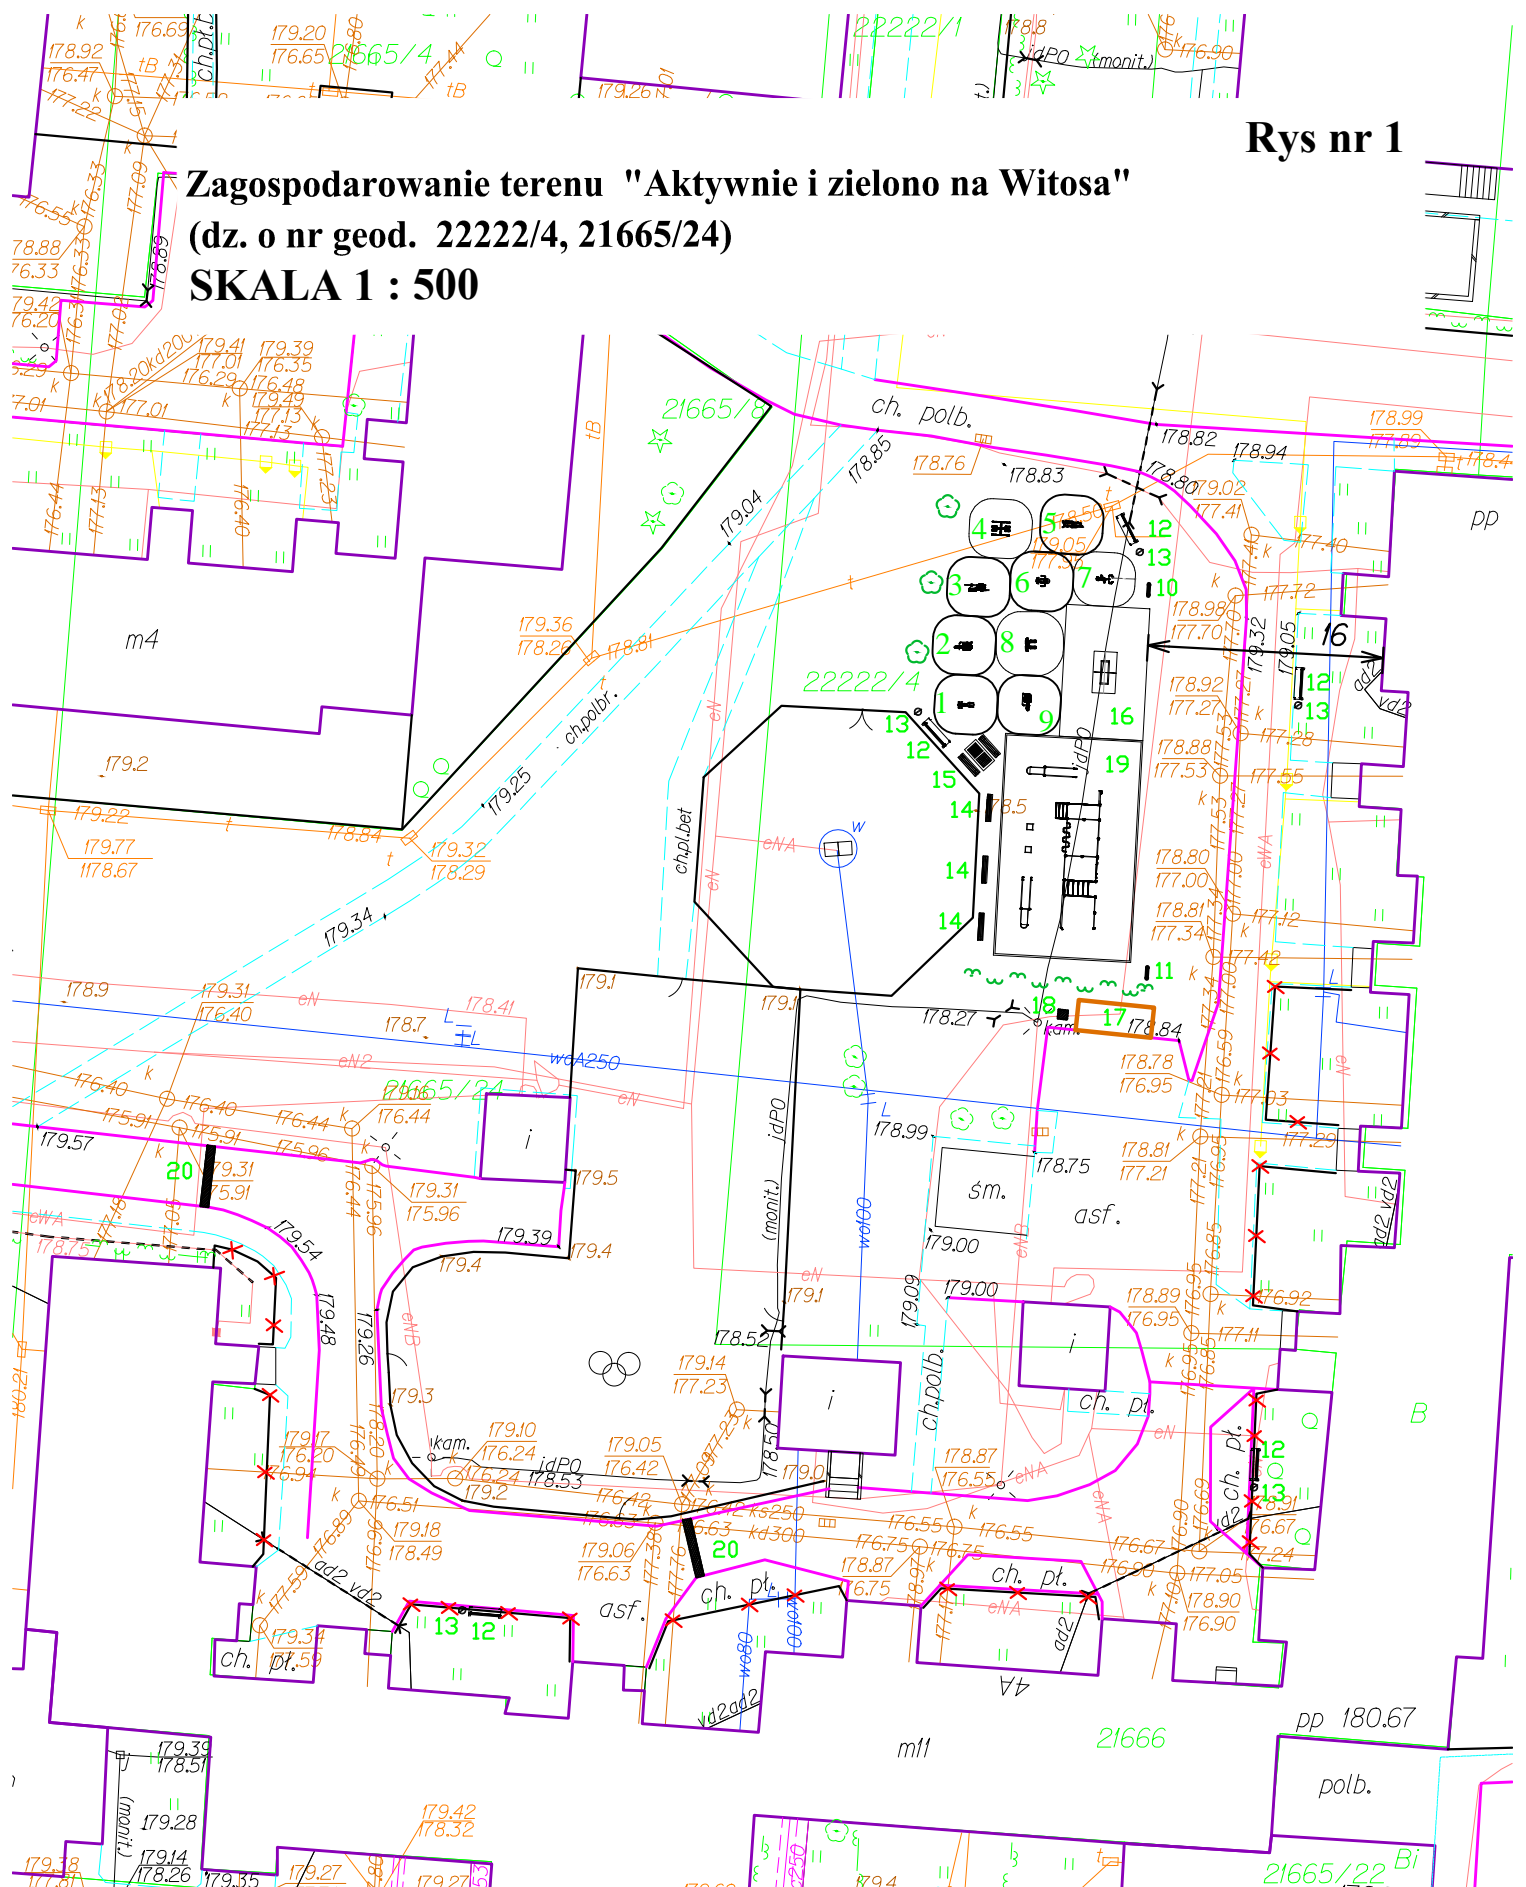

<b>Objekt i adres</b>	Aktywnie i zielono na Witosa dz. nr geod. 21665/24, 22222/4,	<b>Data:</b> luty 2018 r.
<b>Tytuł rysunku</b>	PLAN ZAGOSPODAROWANIA TERENU	<b>Nr rys. 1</b>
<b>Autor</b>	mgr inż. Marek Anuszkiewicz	<b>Skala 1:500</b>
	<b>Imię i nazwisko</b>	<b>Podpis</b>