




PRZEKRÓJ POPRZECZNY NR 4
TRASA 1 KM 0+087,51
WYKOP 17,79m²

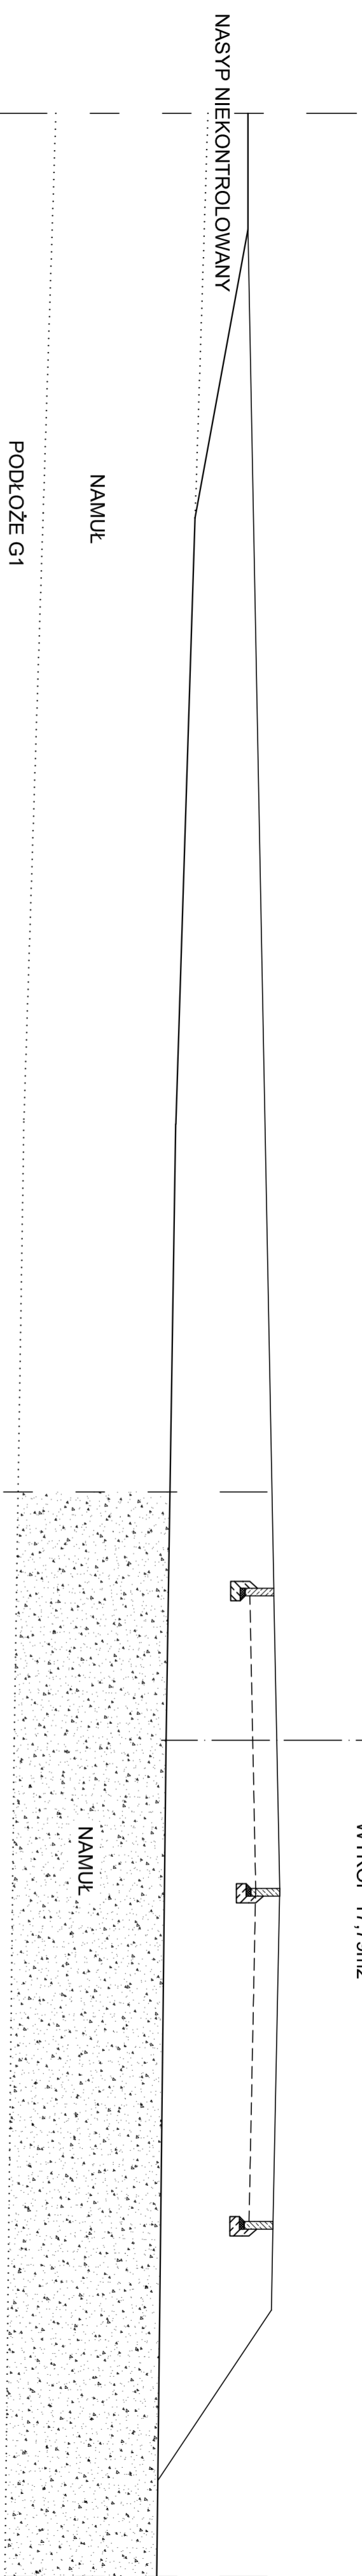

PRZEKRÓJ POPRZECZNY NR 5
TRASA 1 KM 0+198,30
WYKOP 34,65m²

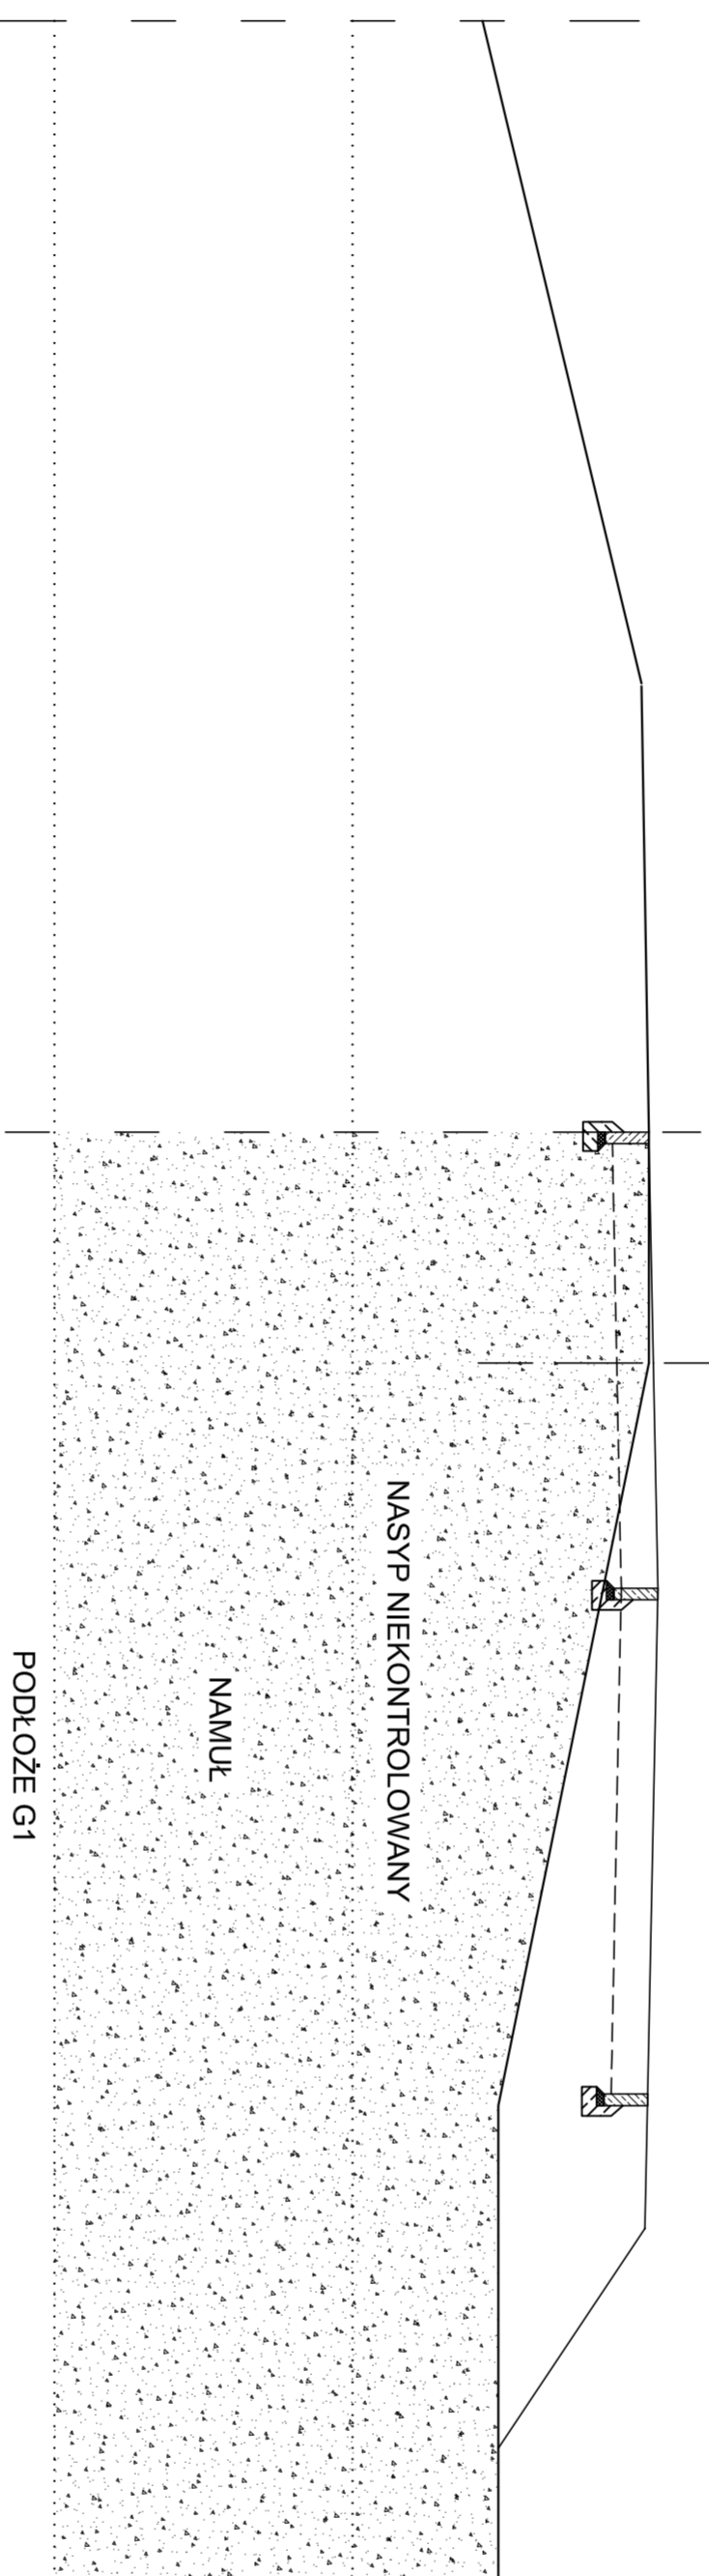

PRZEKRÓJ POPRZECZNY NR 6
TRASA 1 KM 0+243,10
WYKOP 17,37m²

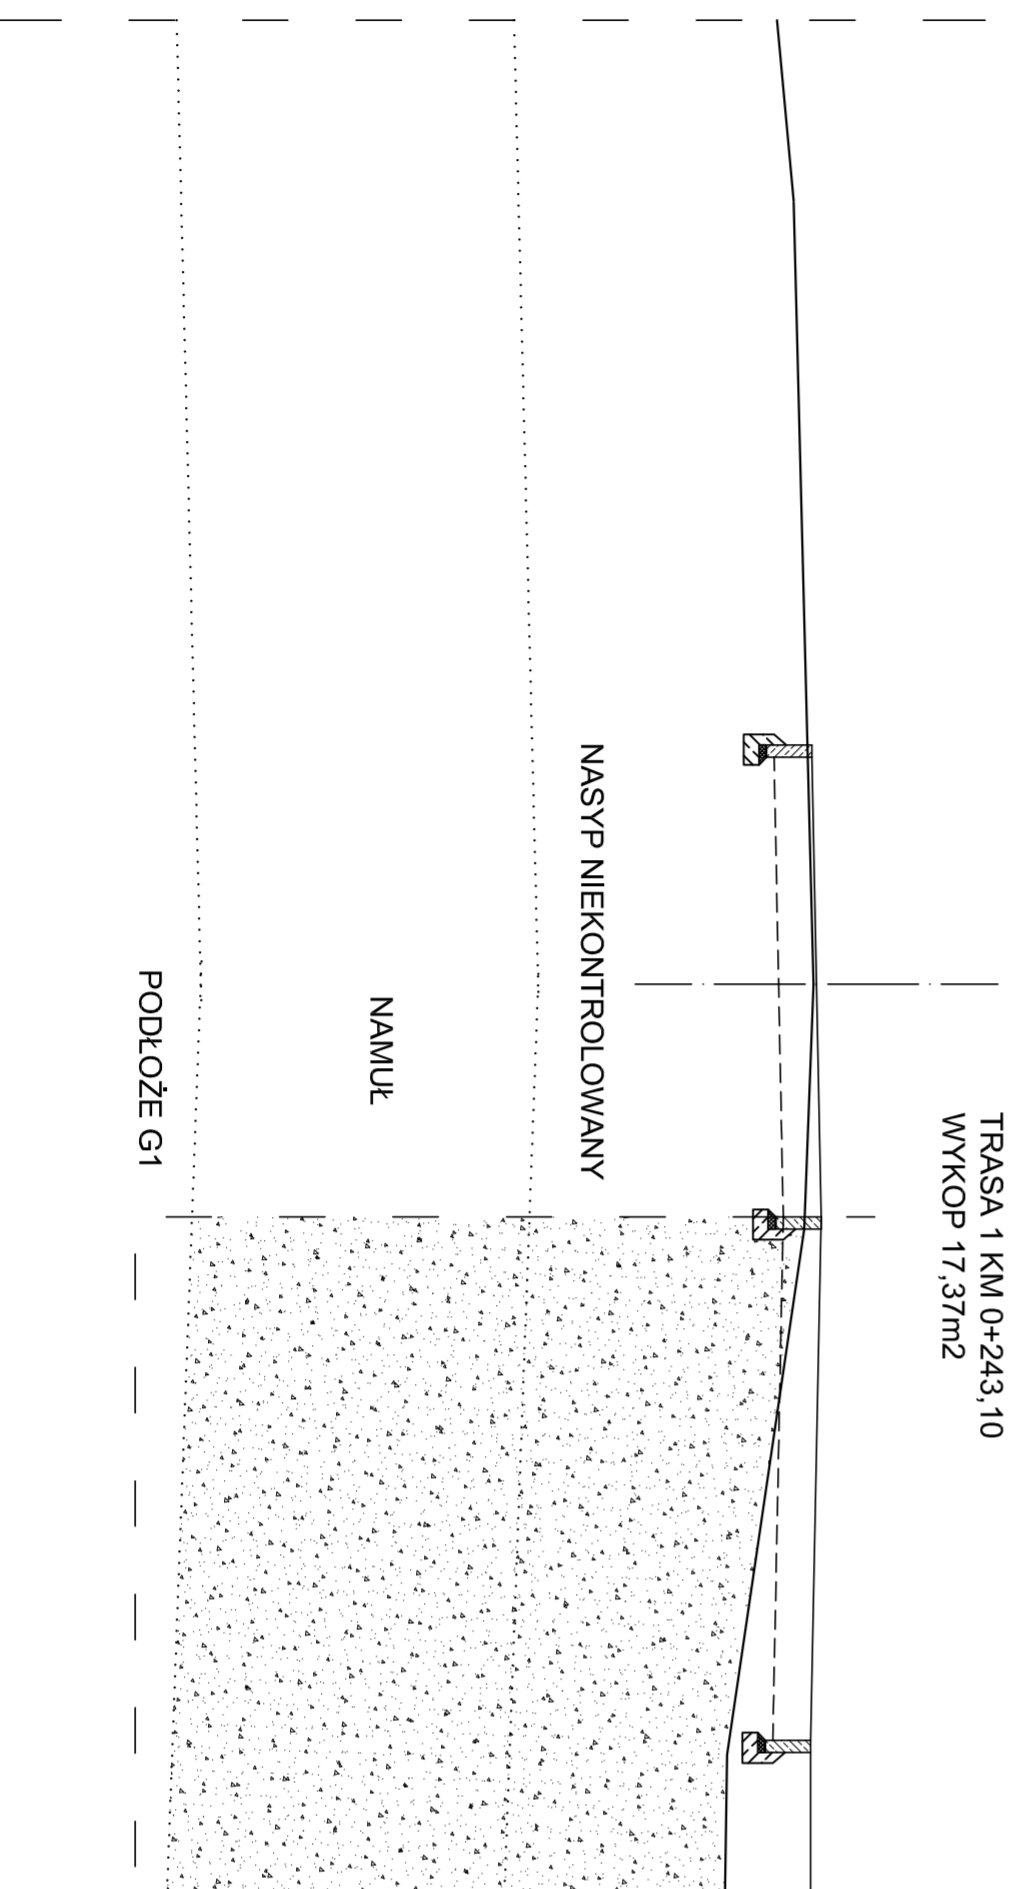

WARSTWY GRUNTU PODLEGAJĄCE
WYMNIANIEM NA GRUNT NOŚNY

md Biuro
Architektoniczne

MiD Polska Sp. z o.o.
Kazimierska 1/13
71-043 Szczecin
tel. (091) 81 82 664
fax. (091) 81 82 664

Investor / adres :
Miasto Suwałki, 16-400 Suwałki,
ul. A. Mickiewicza 1

projekt / obiekt :
ZAGOSPODAROWANIE TERENU BULWARÓW NA DZ. RZĘKA CZARNA HANĆCZA
OD UL. MICKIEWICZA DO DZ. NR 11416 W SUWAŁKACH W RAMACH
ZADANIA "OPRACOWANIE KOMPLETNEJ DOKUMENTACJI TECHNICZNEJ
ZAGOSPODAROWANIA ZIELENI PARKOWEJ, USŁUG SPORTOWYCH,
TERENÓW DRÓG PUBLICZNYCH ORAZ KOMUNIKACJI ROVEROWEJ LĘTNYCH
W MIEJSCOWYM PLANIE ZAGOSPODAROWANIA TERENU OGRANICZONEGO
ULICAMI T. KOSCIUSZKI, A. MICKIEWICZA ORAZ RZĘKA CZARNA HANĆCZA W
SUWAŁKACH"
ETAP 4

adres inwestycji :
dz. nr: 11389/93, 11389/34, 11389/30, 11389/31, 11389/13, 11389/19,
11389/38, 11389/20, 11389/21, 11391/7, 11391/2, 11389/13, 12015, 12016,
12017, 12018/1, 11415/5, 11415/6, 12019/1, obr. 06 w Suwałkach

rysunek / temat / treść :
PRZEKROJE POPRZECZNE-OBLICZENIE WYMIANY GRUNTU

autor /projektant imię i nazwisko
mgr inż. Barbara Rudziewicz podpis :
Nr upr. PDL/0029/POOD/04
sprawdził
mgr inż. Jędrzej Grabiński
Nr upr. PDL/0117/POOD/07
opracował
mgr inż. Katarzyna Wandzioch

faza :
PBW Branża :
DROGOWA
skala :
1:75 data :
MAJ 2016 rys. nr :
D4/2

PRAWA AUTORSKIE ZASTRZEŻONE
Przedmiotowy projekt / umówi architektoniczny jest chroniony prawem autorskim
zgodnie z art.17. Inne kopie Usługi o prawie Autorskim i Prawach Pokrewnych
z dn. 01.05.2019 15:51:08w (OU nr 24, Podaj 2.23, kategoria 15914.)