


proj. modernizacja szafy oświetlenia zewnętrznego SOI

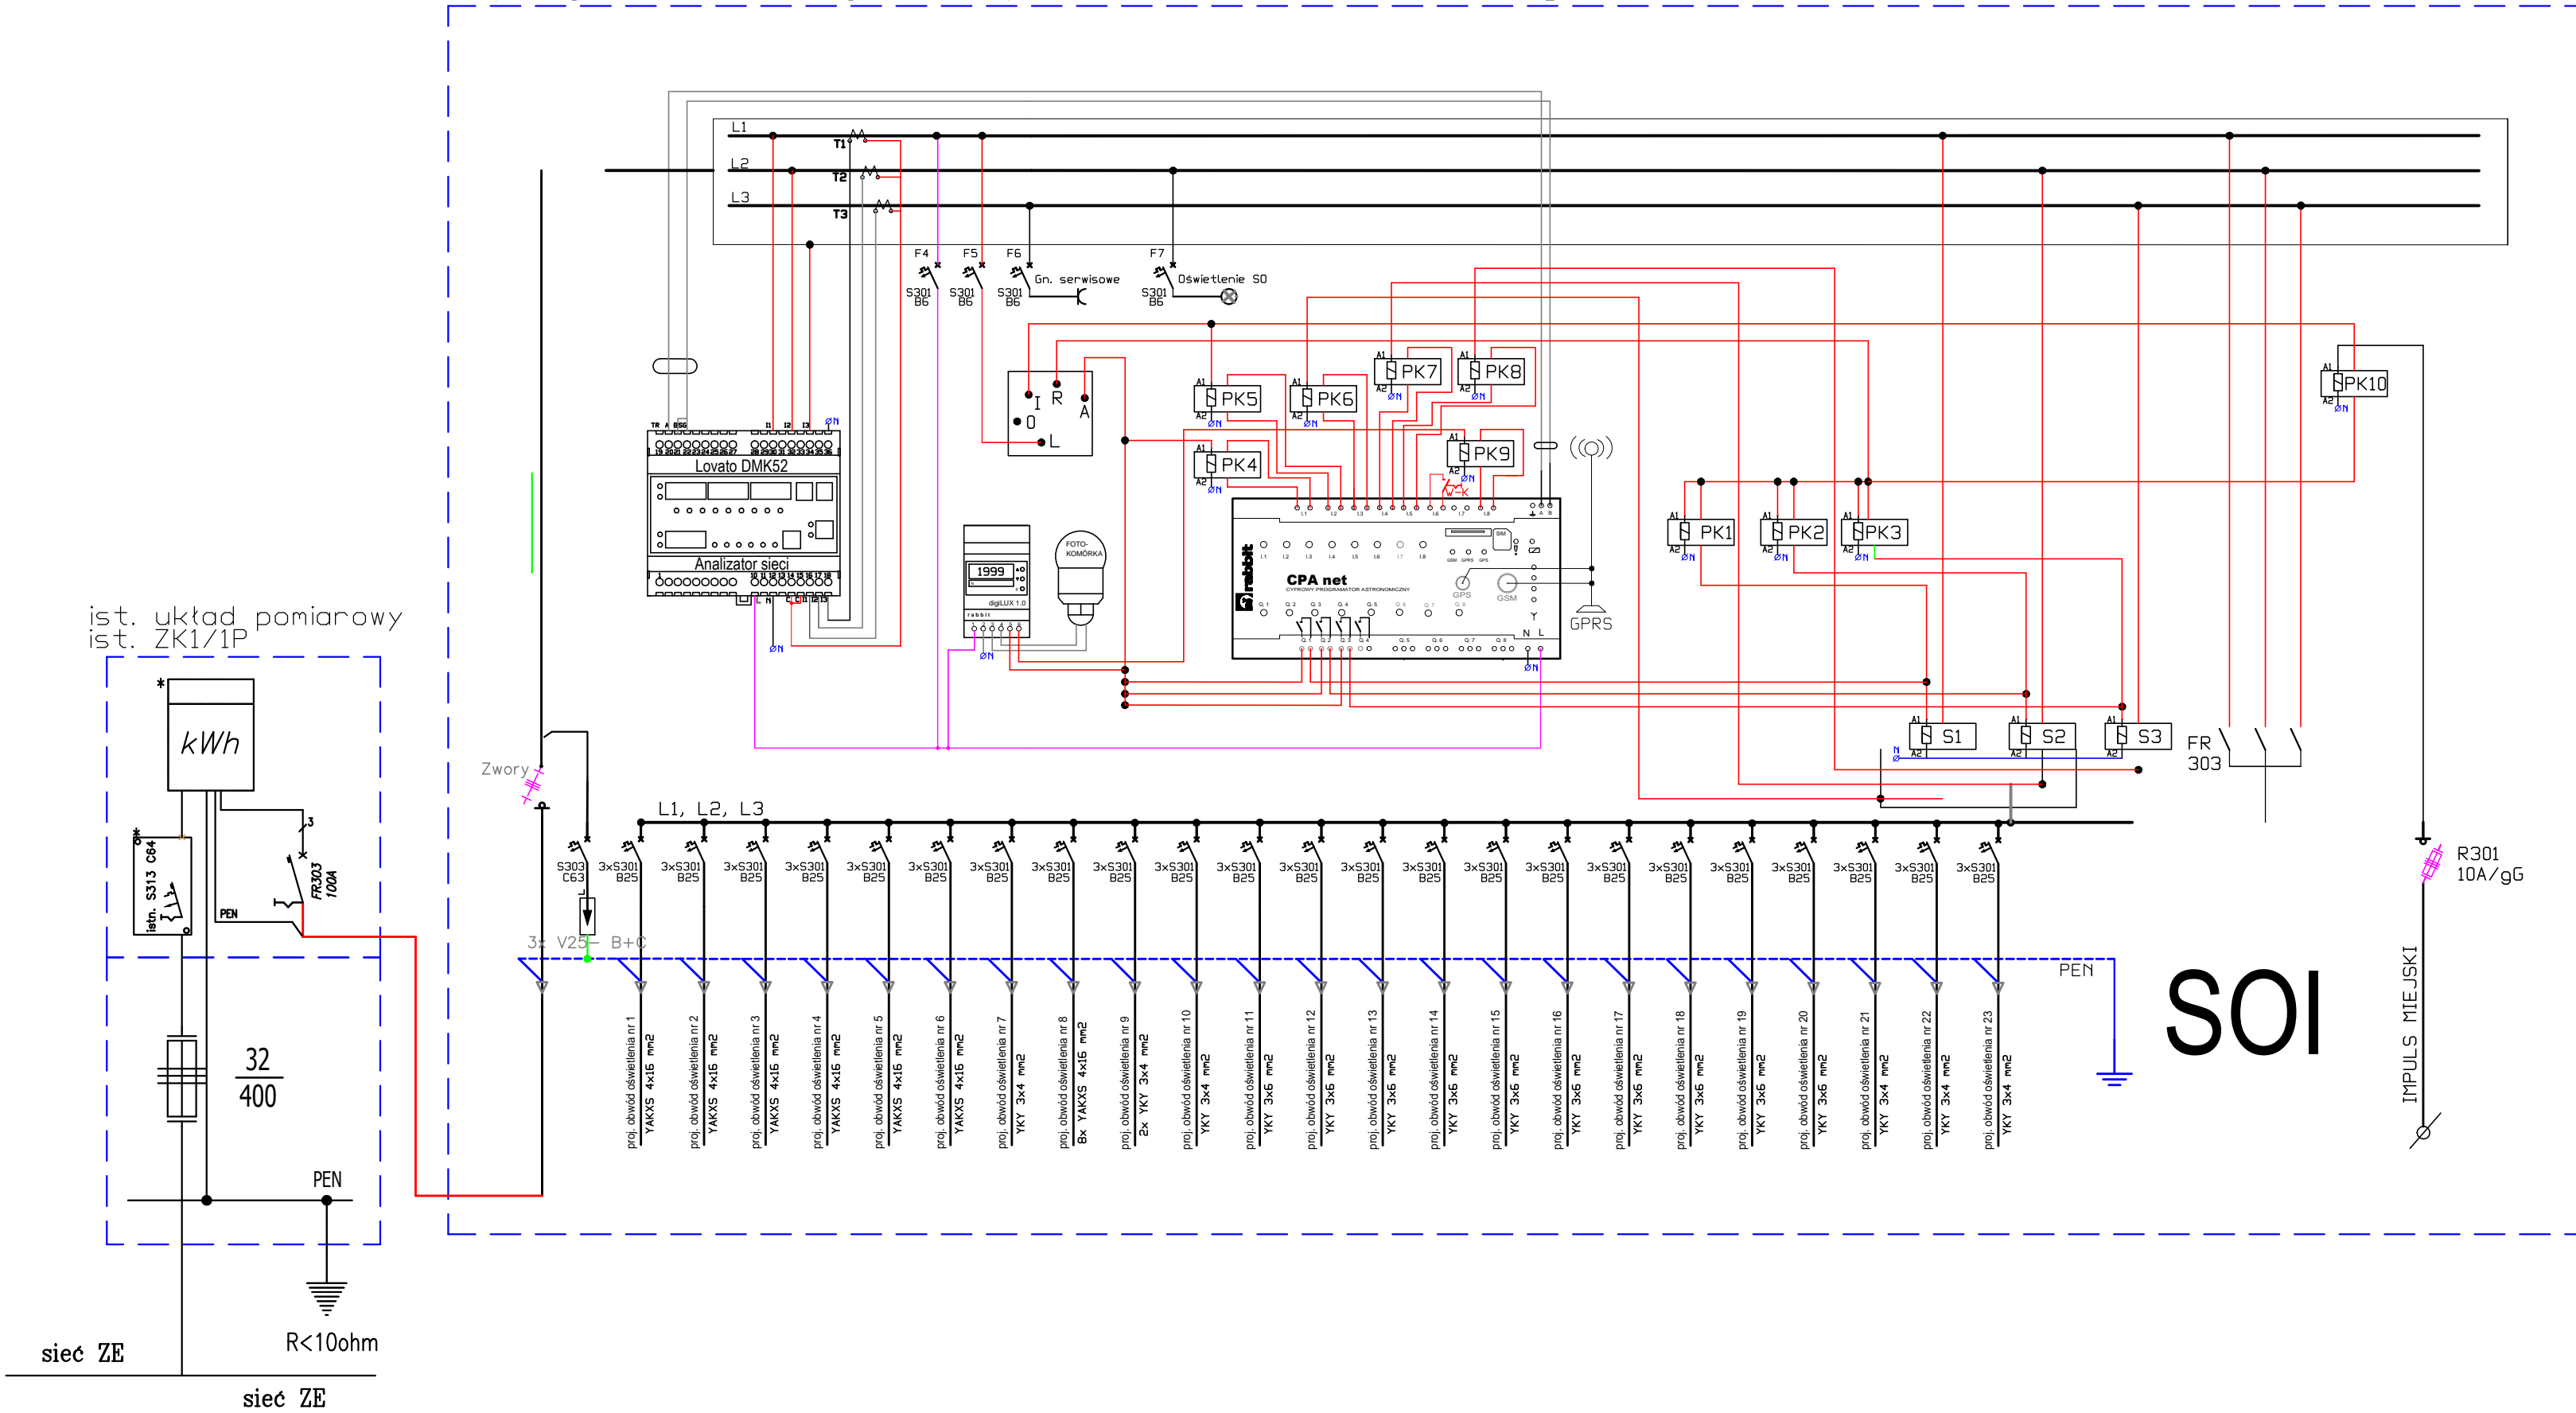

Legenda:

- Wej. I1 - sygnalizacja sterowanie CPA
- Wej. I2 - sygnalizacja sterowanie impuls kaskada
- Wej. I3 - alarm-zanik fazy L1
- Wej. I4 - alarm-zanik fazy L2
- Wej. I5 - alarm-zanik fazy L3
- Wej. I6 - alarm otwartych drzwi szafki (bezpieciewo)
- Wej. I7 - nieaktywne
- Wej. I8 - sygnalizacja czujnik zmiernychowy
- Wej. I1-18 - wejścia bezpieczniowe
- Wyj. 01-03 - styczniki zataczane wg. zegara astronomicznego
- Wyj. 04 - zataczenie redukcji (nieaktywne)
- A - sterowanie CPA r - redukcja
- R - sterowanie ryczne I - impuls miejski (kaskada)
- LI - analizator sieci Lovato DMK52
- W-K - wylacznik krafcowy
- PK1-P10 - przekaźnik ze stykiem zwiernym Legrand

md Biuro Architektoniczne		
MD Polska Sp. z o.o. Kazimierska 1/13 24-043-Szczecin	tel. (091) 81 82 664 fax. (091) 81 82 664	
inwestor / adres : Miasto Suwałki, 16-400 Suwałki, ul. A. Mickiewicza 1		
projekt / obiekt : ZAGOSPODAROWANIE TERENU BULWARÓW NAD RZEKĄ CZARNĄ HAŃCZA OD UL. MIĘGKIEWICZA DO DZ. NR 11416 W SUWAŁKACH W RAMACH ZADANIA "OPRACOWANIE KOMPLETNEJ DOKUMENTACJI TECHNICZNEJ ZAGOSPODAROWANIA ZIELENI PARKOWEJ, USŁUG SPORTOWYCH, TERENÓW DRÓG PUBLICZNYCH ORAZ KOMUNIKACJI ROWEROWEJ UJĘTYCH W MIEJSCOWYM PLANIE ZAGOSPODAROWANIA TERENU OGRANICZONEGO ULICAMI T. KOŚCIUSZKI, A. MICKIEWICZA ORAZ RZEKĄ CZARNĄ HAŃCZA W SUWAŁKACH". ETAP 4		
adres inwestycji : dz. nr 11389/33, 11389/34, 11389/30, 11389/31, 11389/13, 11389/19, 11389/38, 11389/20, 11389/21, 11391/7, 11391/2, 11389/13, 12015, 12016, 12017, 12018/1, 11415/5, 11415/6, 12019/1, 11416, 11388/16, 11373 obr. 06 w Suwałkach		
SCHEMAT SZAFY OŚW		
autor /projektant imie i nazwisko podpis :		
Piotr Markowski, upr. bud.w specj. elektr. bez ograniczeń Nr upr. ZAP/0218/POOE/11		
sprawdził		
Mariusz Piątkowski, upr. bud.w specj. elektr. bez ograniczeń Nr upr. ZAP/0125/PWOE/11		
opracował		
inż. Maciej Polak		
faza : PBW	branża : ELEKTRYCZNA	rys. nr. :
skala : 1:500	data: MAJ 2016	IEZ5
PRAWA AUTORSKIE ZASTRZEŻONE <small>Przedmiotowy projekt / utwor architektoniczny jest chroniony prawem autorskim zgodnie z art.1 i następnymi Ustawy o Prawie Autorskim i Prawach Pokrewnych z dn. 4 lutego 1994 roku (DU nr 24 poz.83 z 23 lutego 1994 r.)</small>		