



# Kładka MP-1 Przekrój podłużny 1:50

granica opracowania mostowego

granica opracowania mostowego

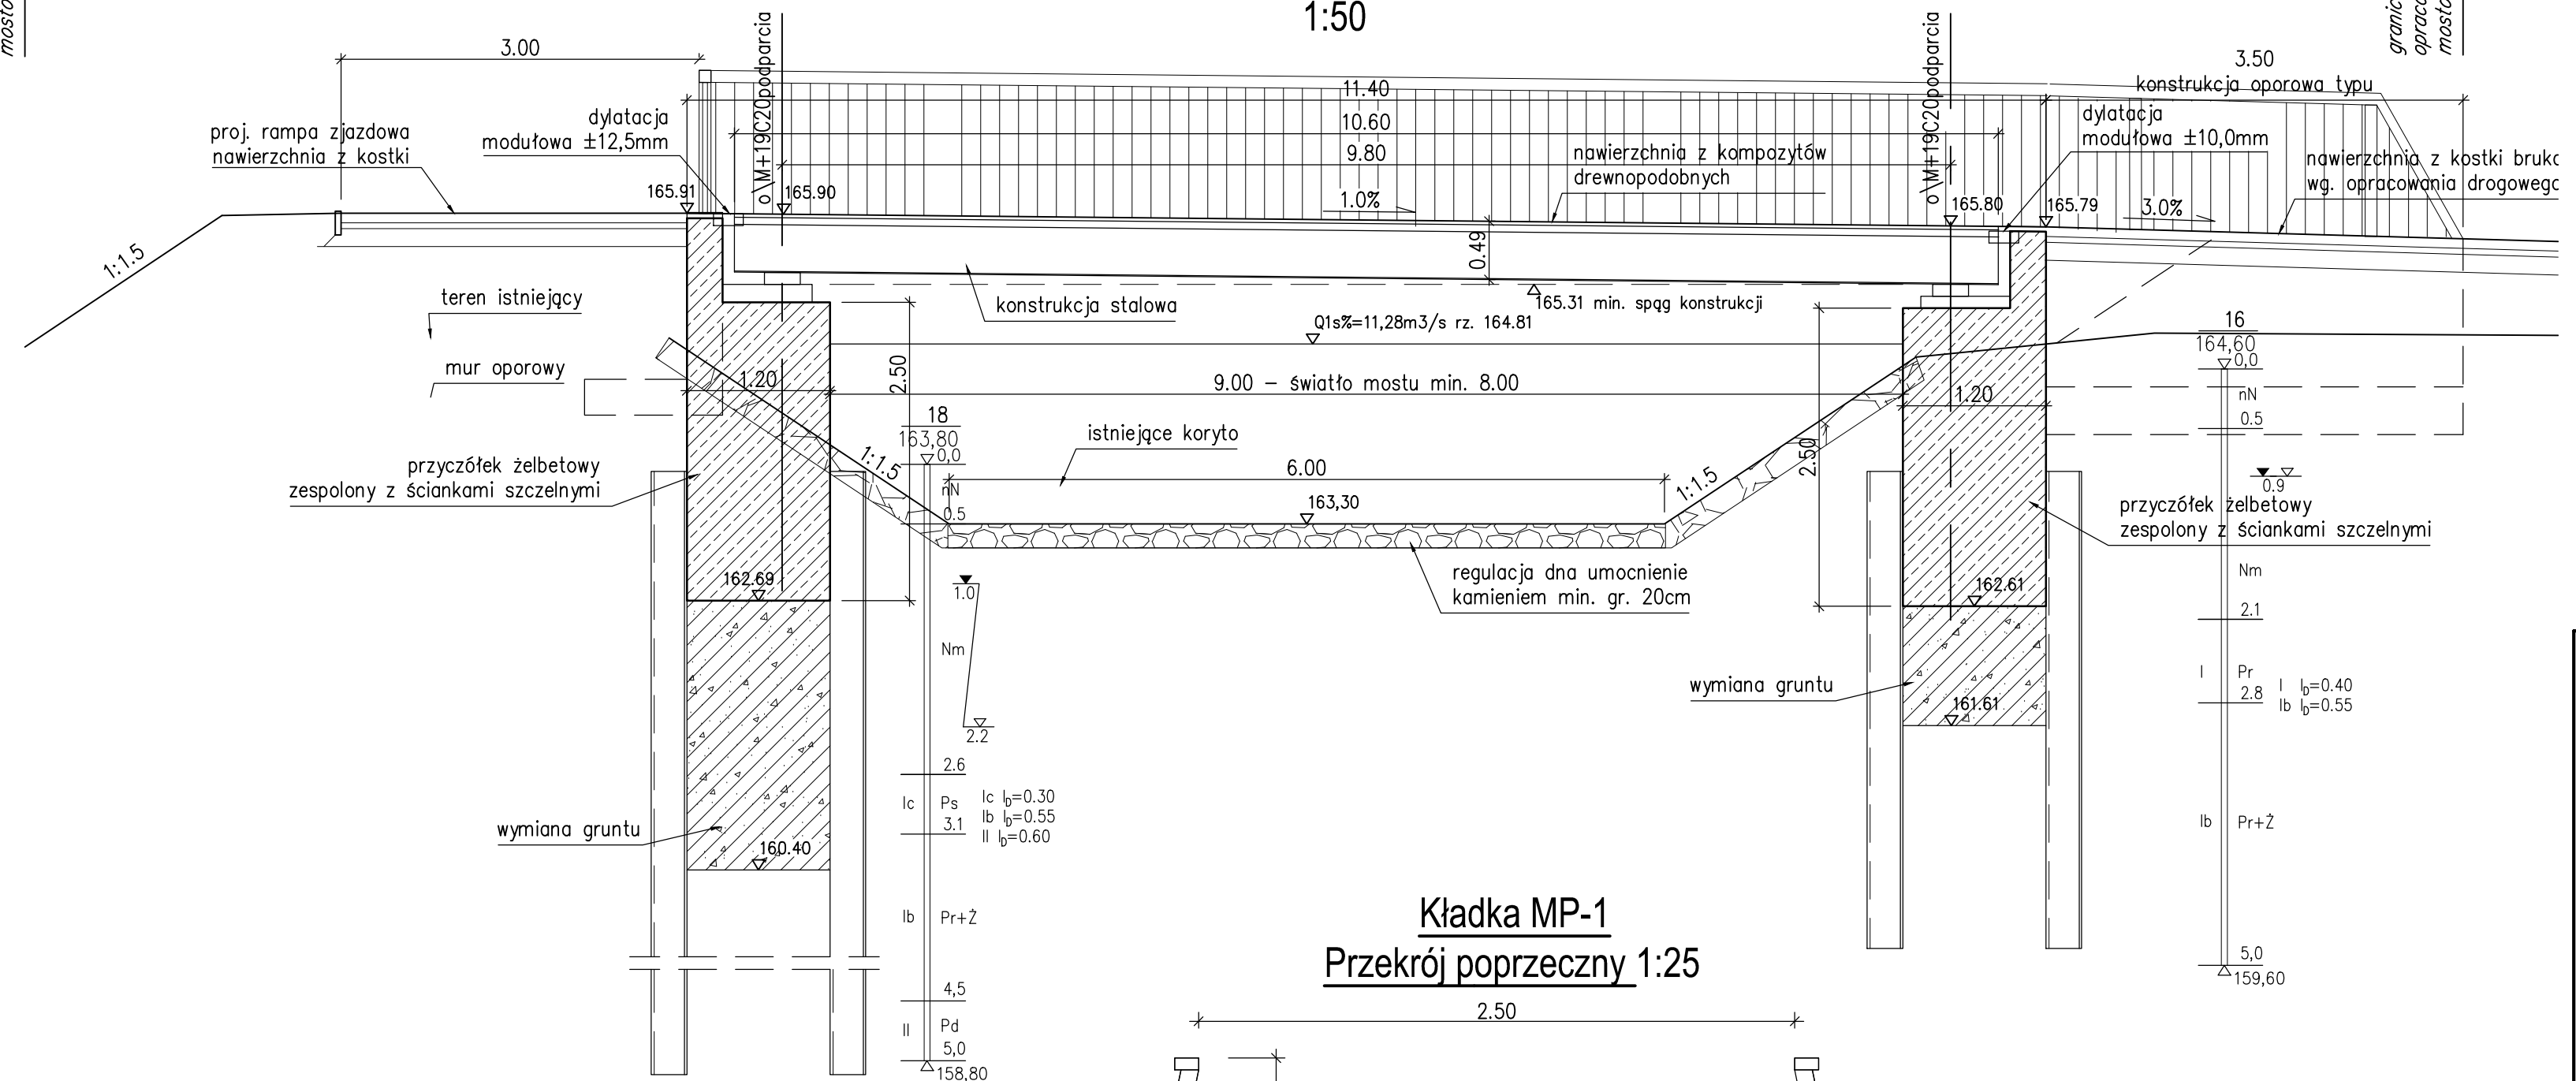

# Kładka MP-1 Przekrój poprzeczny 1:25

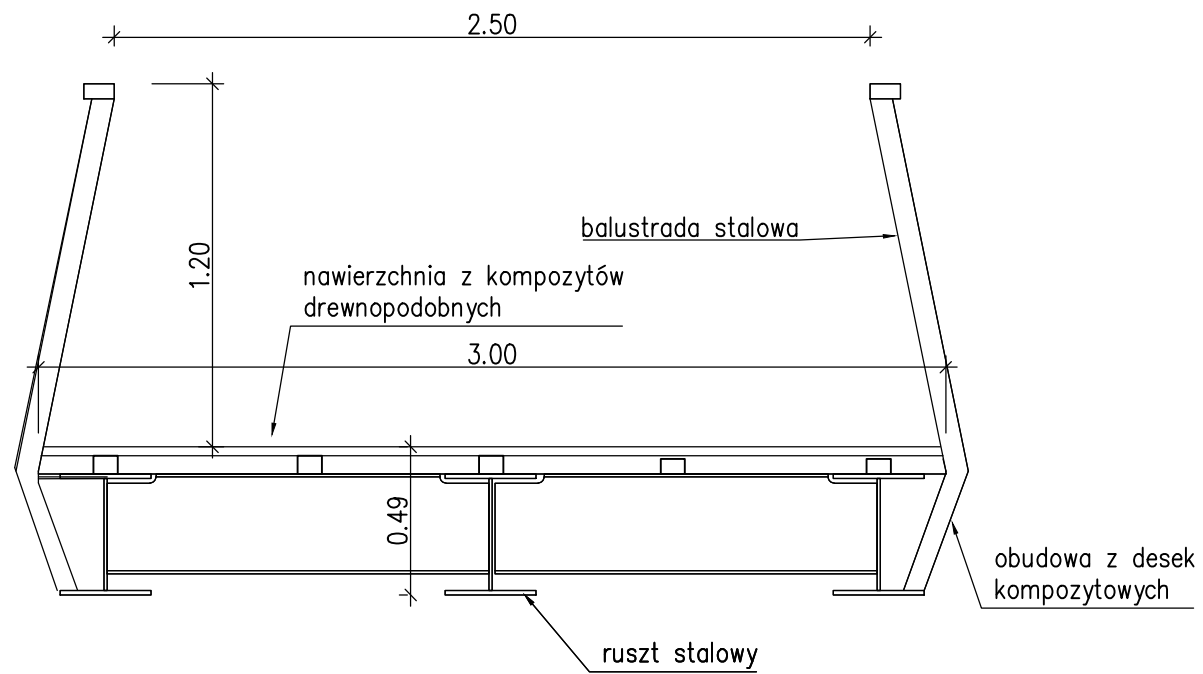

**md** Biuro Architektoniczne

MD Polska Sp. z o.o. tel. (091) 81 82 664  
Kazimierska 1/13 fax. (091) 81 82 664  
71-043 Szczecin

inwestor / adres: Miasto Suwałki, 16-400 Suwałki, ul. A. Mickiewicza 1

projekt / obiekt: PRZEBUDOWA, ROZBUDOWA I NADBUDOWA ZE ZMIANĄ SPOSOBU UŻYTKOWANIA BUDYNKU UŻYTECZNOŚCI PUBLICZNEJ "STARAJ ŁAŹNIA" ORAZ ZAGOSPODAROWANIE TERENÓW BULWARU NAD RZĘKĄ CZARNĄ HAŃCZĄ WRAZ Z NIEZBĘDĄ INFRASTRUKTURĄ TECHNICZNĄ W SUWAŁKACH W RAMACH ZADANIA "OPRACOWANIE KOMPLETNEJ DOKUMENTACJI TECHNICZNEJ ZAGOSPODAROWANIA ZIELENI PARKOWEJ, USŁUG SPORTOWYCH, TERENÓW DRÓG PUBLICZNYCH ORAZ KOMUNIKACJI ROWEROWEJ UJĘTYCH W MIEJSCOWYM PLANIE ZAGOSPODAROWANIA TERENU OGRANICZONEGO ULICAMI T. KOŚCIELSKIEJ, A. MICKIEWICZA ORAZ RZĘKĄ CZARNĄ HAŃCZĄ W SUWAŁKACH", ETAP 6

adres inwestycji: cz. nr 11416, 11389/13, 11391/2, 11417, 11418, 11420, 11421/3, 11422, 11424, 11425, 11526/1, 11426/2, 11426/3, 11311/2, 30781/3 obr. 06 w Suwałkach

rysunek / temat / treść: **Konstrukcja kładki MP1  
Przekrój przez kładkę MP1**

autor / projektant / imię i nazwisko / podpis: mgr inż. Paweł Sawicki upr. nr ZAP/0007/POOK/11 spec. konstrukcyjno-budowlana do proj. bez ograniczeń

sprawdził: mgr inż. Łukasz Gontarz upr. nr ZAP/0004/POOK/11 spec. konstrukcyjno-budowlana do proj. bez ograniczeń

faza: PB	branża: HYDROTECHNIKA	rys. nr: 4.2
skala: 1:50 / 1:25	data: MAJ 2016	

**PRAWA AUTORSKIE ZASTRZEŻONE**  
Przedmiotowy projekt / utworz architektoniczny jest chroniony prawem autorskim zgodnie z art.1 i następnymi Ustawy o Prawie Autorskim i Prawach Pokrewnych z dnia 4 lutego 1994 roku (Dz.U. nr 24 poz.83 z 23 lutego 1994 r.)