


# ROZMIESZCZENIE PRĘTÓW DYLATACYJNYCH

skala 1:20  
wymiary [cm]

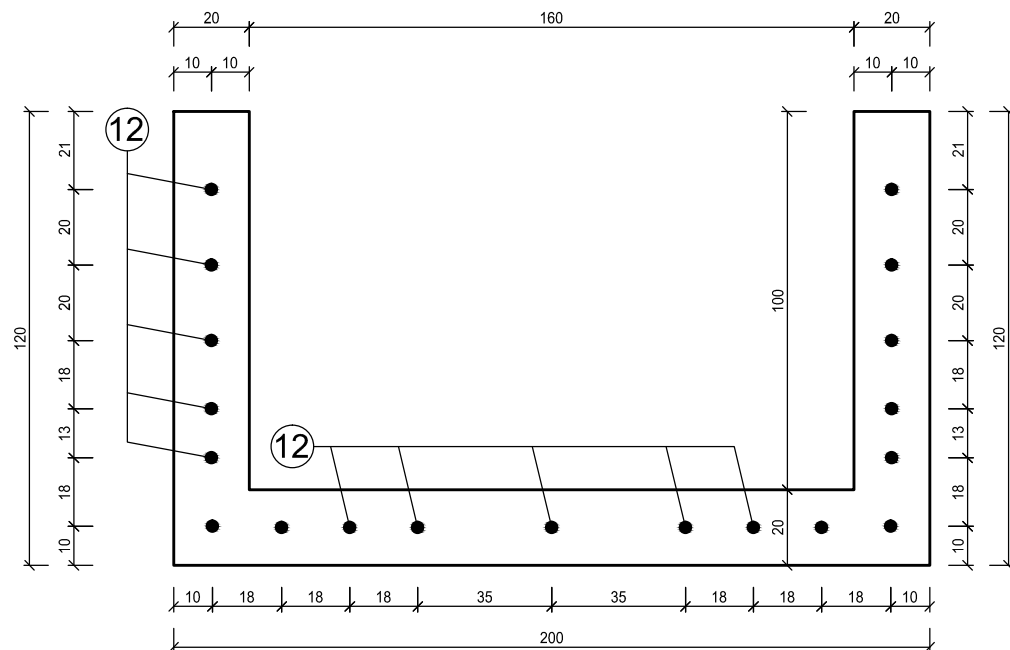

Zestawienie stali zbrojeniowej					
Nazwa elementu	Pręt	Ø [mm]	Długość pręta L[m]	Ilość sztuk	długość łączna [m]
Pręty dylatacyjne przeplawki	NR 12	28	0,60	19	11,4
			długość łączna:	[m]	11,40
			masa jednostkowa:	[kg/m]	4,83
			masa całkowita:	[kg]	55,06



MD Polska Sp. z o.o.  
Kazimierska 1/13  
71-043 Szczecin

tel. (091) 81 82 664  
fax. (091) 81 82 664

inwestor / adres :  
Miasto Suwałki, 16-400 Suwałki,  
ul. A. Mickiewicza 1

projekt / obiekt :  
PRZEBUDOWA, ROZBUDOWA I NADBUDOWA ZE ZMIANĄ SPOSOBU UŻYTKOWANIA BUDYNKU UŻYTECZNOŚCI PUBLICZNEJ "STAREJ ŁAŹNI" ORAZ ZAGOSPODAROWANIE TERENÓW BULWARU NAD RZEKĄ CZARNĄ HAŃCZĄ WRAZ Z NIEZBEDNĄ INFRASTRUKTURĄ TECHNICZNĄ W SUWAŁKACH W RAMACH ZADANIA "OPRACOWANIE KOMPLETNEJ DOKUMENTACJI TECHNICZNEJ ZAGOSPODAROWANIA ZIELENI PARKOWEJ, USŁUG SPORTOWYCH, TERENÓW DRÓG PUBLICZNYCH ORAZ KOMUNIKACJI ROWEROWEJ UJĘTYCH W MIEJSCOWYM PLANIE ZAGOSPODAROWANIA TERENU OGRANICZONEGO ULICAMI T. KOŚCISZKI, A. MICKIEWICZA ORAZ RZEKĄ CZARNĄ HAŃCZĄ W SUWAŁKACH".  
ETAP 6

adres inwestycji :  
dz. nr 11416, 11389/13, 11391/2, 11417, 11418, 11420, 11421/3, 11422, 11424, 11425, 11526/1, 11426/2, 11426/3, 11311/2, 30781/3 obr. 06 w Suwałkach

rysunek / temat / treść :  
**Zbrojenie przeplawki  
Rozmieszczenie prętów dylatacyjnych**

autor / projektant imię i nazwisko podpis :  
mgr inż. Paweł Sawicki  
upr. nr ZAP/0007/P00K/11  
spec. konstrukcyjno-budowlana  
do proj. bez ograniczeń

sprawił  
mgr inż. Łukasz Gontarz  
upr. nr ZAP/0004/P00K/11  
spec. konstrukcyjno-budowlana  
do proj. bez ograniczeń

faza : PW branża : HYDROTECHNIKA rys. nr :  
skala : 1:20 data : MAJ 2016 2.3.6

**PRAWA AUTORSKIE ZASTRZEŻONE**  
Przedmiotowy projekt / utwór architektoniczny jest chroniony prawem autorskim zgodnie z art.1 i następnymi Ustawy o Prawie Autorskim i Prawach Pokrewnych z dn. 4 lutego 1994 roku ( DU nr 24 poz.83 z 23 lutego 1994 r. )