
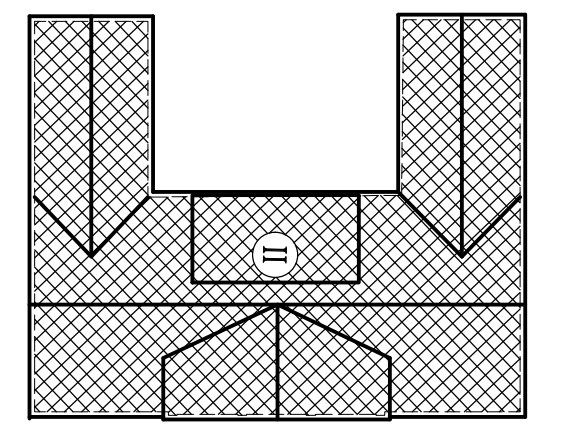


PRZEBUDOWA BUDYNKU UŻYTECZNOŚCI PUBLICZNEJ NA POTRZEBY ŻŁOBKA

w Suwałkach przy ul. Kościuszki 6

Działki o nr ewidencji geodezyjnej gruntów - 10960/10 i 10960/26

SCHEMAT OBIEKTU
skala 1:1000

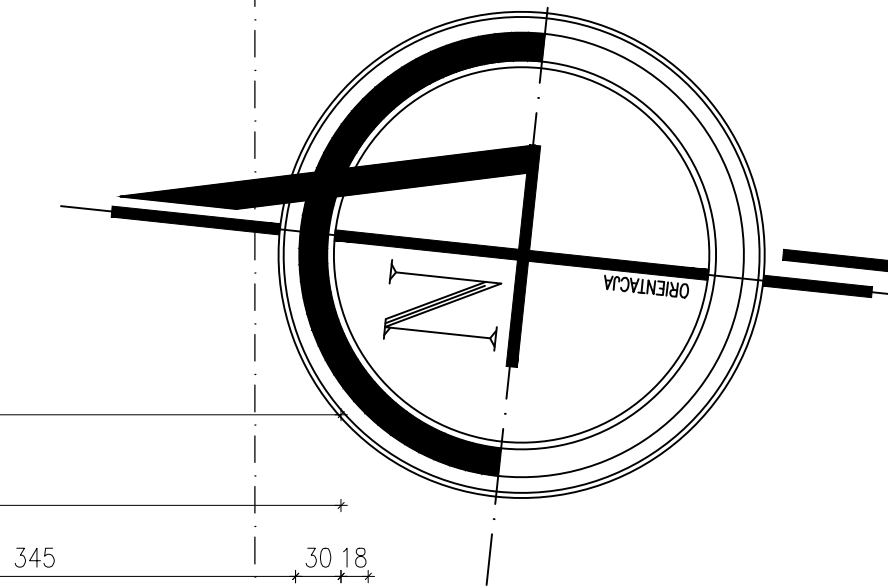


OZNACZENIA:

■ - BUDYNOK OBIEKTU NIEJESZYM OPRACOWANEM

RZUT DACHU

skala 1:50

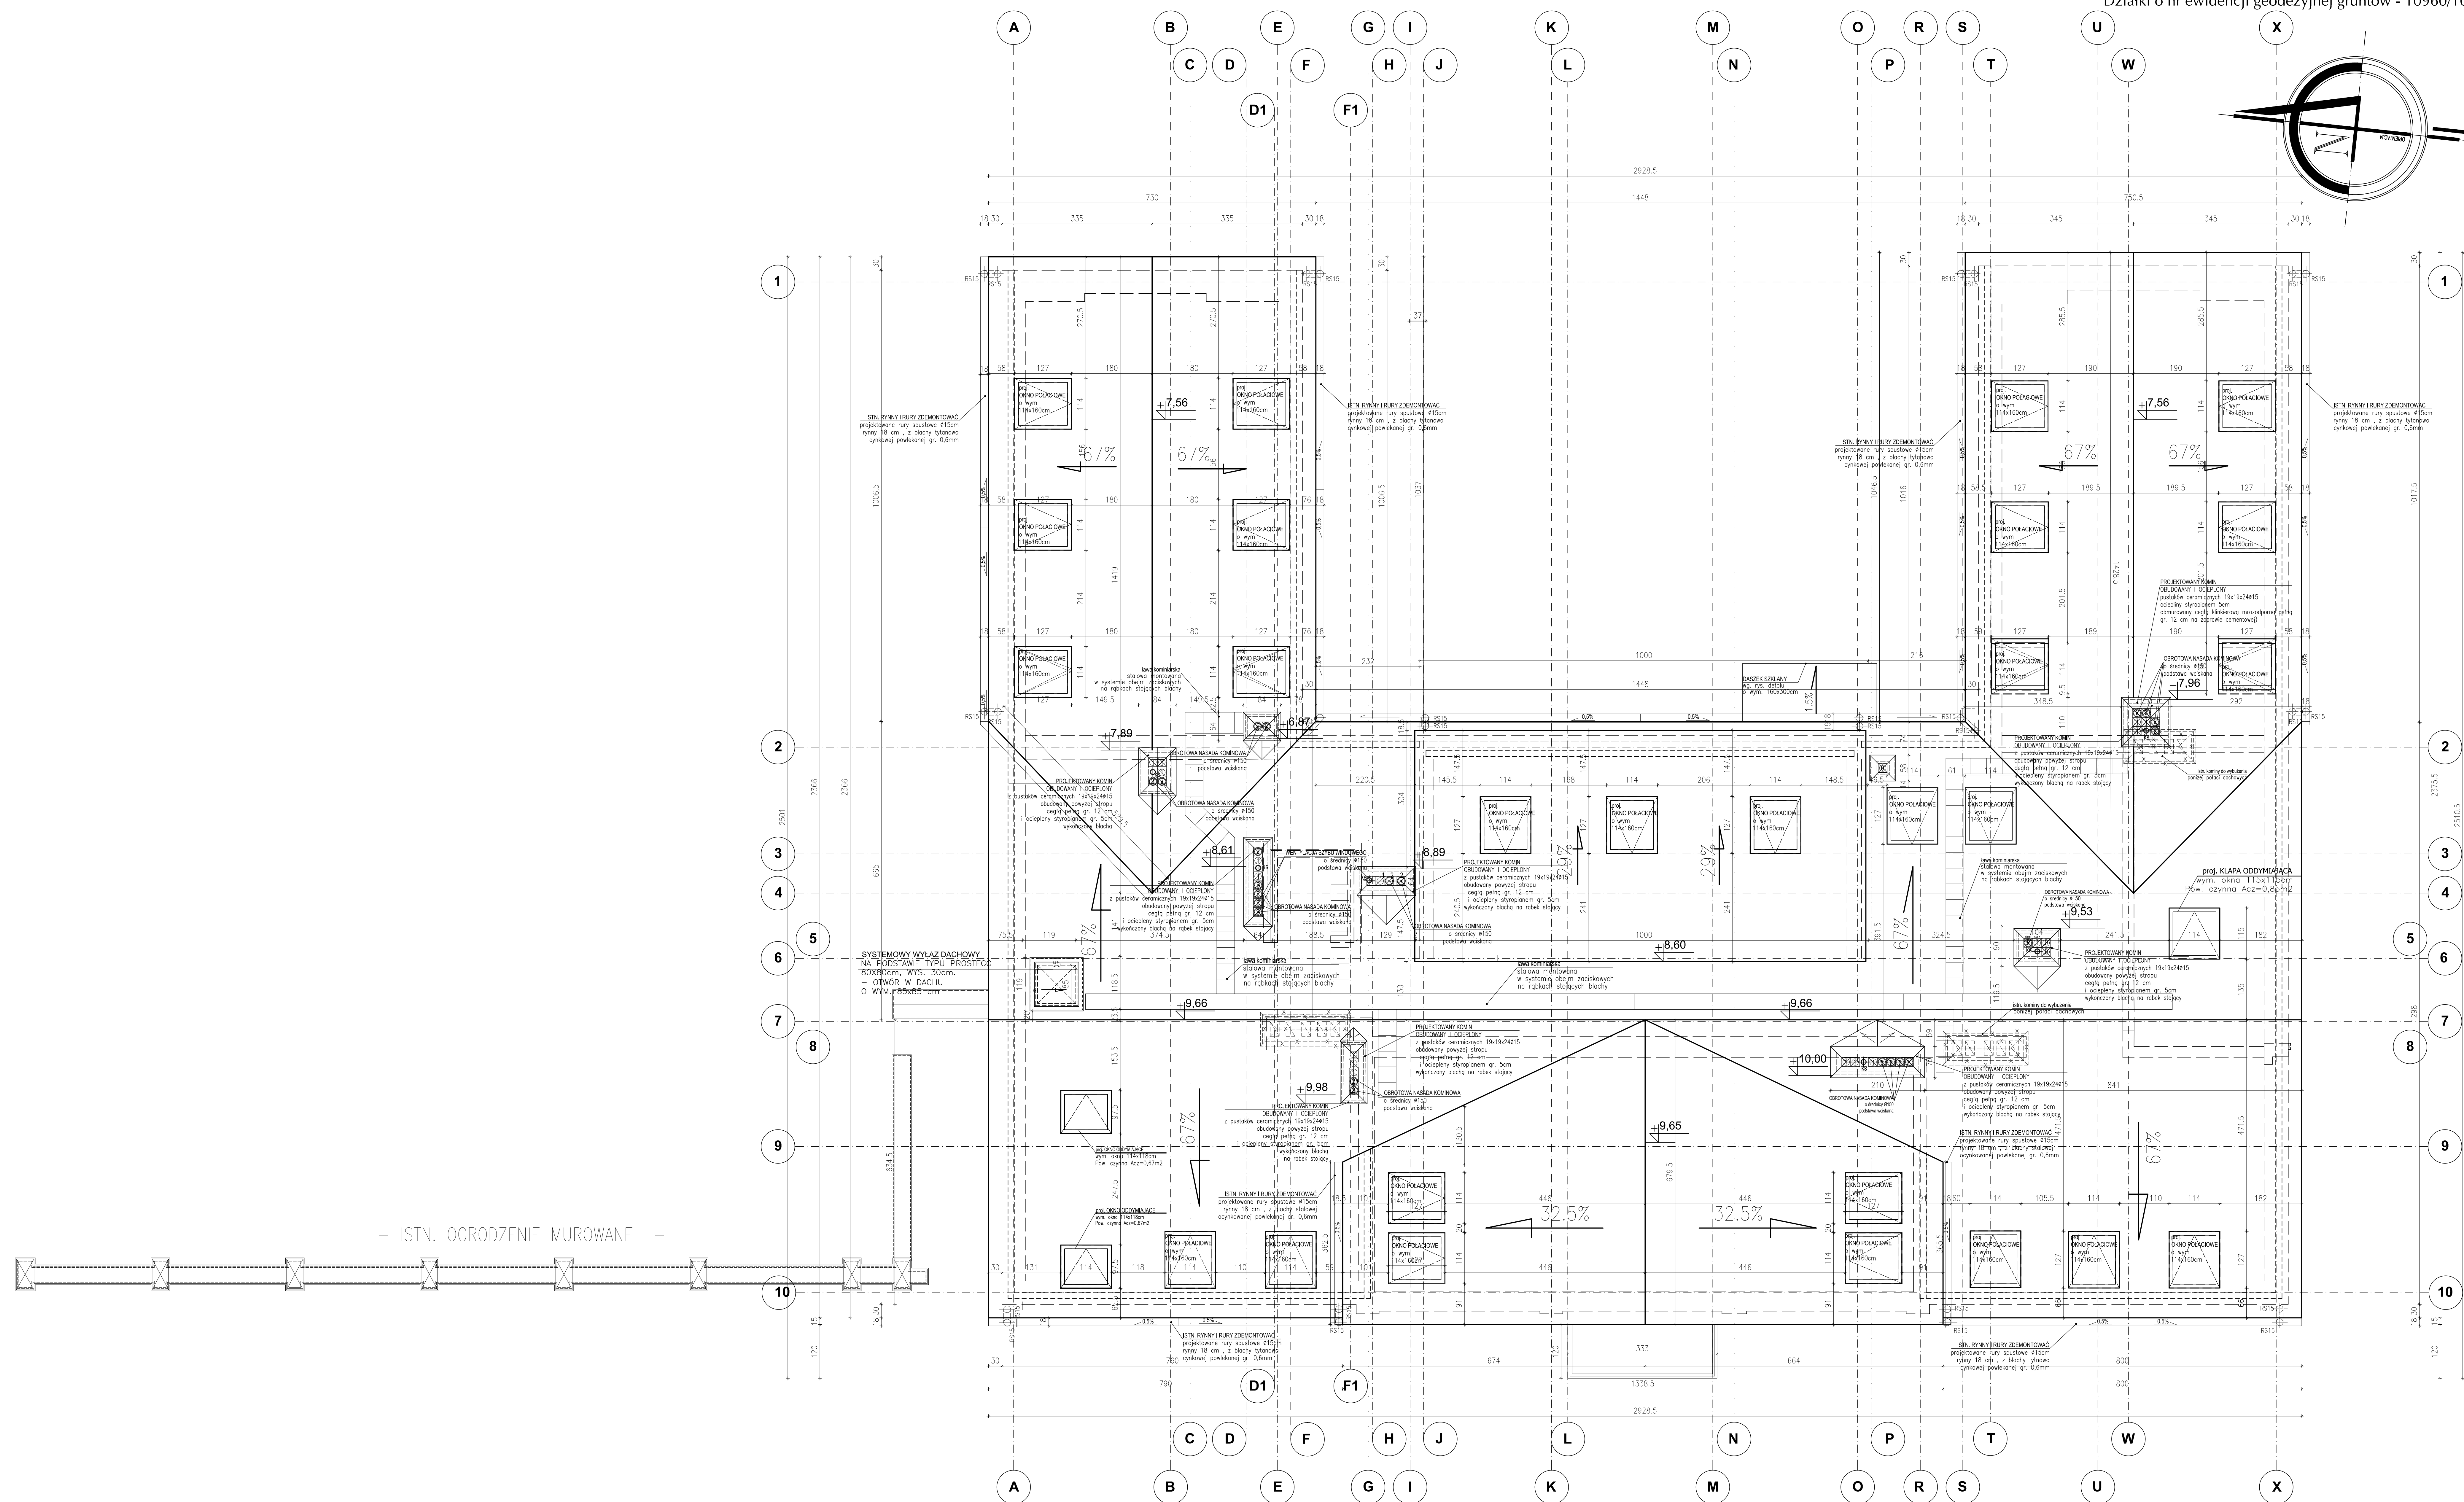

RZUT DACHU

skala 1:50

UWAGI: UWAGI: UWAGI:

- PRZED PRZYSTĄPIENIEM DO WYKONANIA NALEŻY WYMIARY SPRAWDZIĆ DOKŁADNIE W NATURZE.
- KOMINY OBIEKTU BUDOWANE NA BIEŻĄCYM STANIE. WYKONANIE WYKONANIE WYBÓRZ Z BLACHY STALOWOCYNKOWANEJ FOLIOWANEJ GR. 0,35MM.

Dokumentacja		MIASTO SUWAŁKI ul. Mickiewicza 1 16-400 Suwałki		Data	11.01.2019
Nazwa i adres inwestora	PRZEBUDOWA BUDYNKU UŻYTECZNOŚCI PUBLICZNEJ NA POTRZEBY ŻŁOBKA Z PRZEBUDOWĄ PARTII PODZIEMNEJ I WYKONANIEM WYBÓRZA Z BLACHY STALOWOCYNKOWANEJ FOLIOWANEJ GR. 0,35MM	Skala	1:50		
Tytuł projektu	RZUT DACHU	Nr rys.	21		
Indywidualne opracowanie	ATELIER >>> ZETTA <<< ul. Sienkiewicza 111, 15-002 Suwałki, tel. 85 742 48 41, fax 85 742 43 43, e-mail: info@zetta.com.pl ul. Piłsudskiego 30/2, 02-511 Warszawa, tel. 22 83 84 41, fax 22 83 84 42, e-mail: info@zetta.com.pl	Projektant			
Autor	mgr inż. arch. Z. Zabiegło	EA/N/174284/19	Projektant		
Współautor	mgr inż. arch. J. Matuszewska	EA/N/174284/19	Projektant		
Opiekun	mgr inż. arch. E. Dziurawski	EA/N/174284/19	Projektant		
Opiekun	mgr inż. arch. U. Budnarski	EA/N/174284/19	Projektant		