


PRZEBUDOWA BUDYNKU UŻYTECZNOŚCI PUBLICZNEJ NA POTRZEBY ŻŁOBKA


w Suwałkach przy ul. Kościuszki 6
Działki o nr ewidencji geodezyjnej gruntów - 10960/10 i 10960/26

OZNACZENIA:

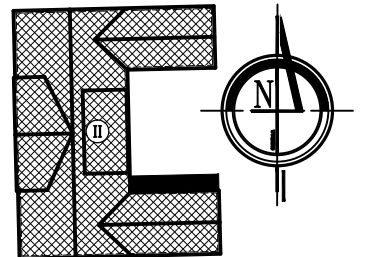

KOLORYSTYKA

- COKÓŁ - TYNK FASADOWY W KOLORZE RAL 7004
- TYNK FASADOWY W KOLORZE RAL 9003
- TYNK FASADOWY W KOLORZE RAL 1013
- ŚLUSARKA DRZWIOWA, STOLARKA OKIENNA OBRÓBKA BLACHARSKA RAL MATT 7015
- DACH, KOMINY - BLACHA TYTANOWO CYNKOWA NA RĄBEK STOJĄCY W KOLORZE RAL 7015

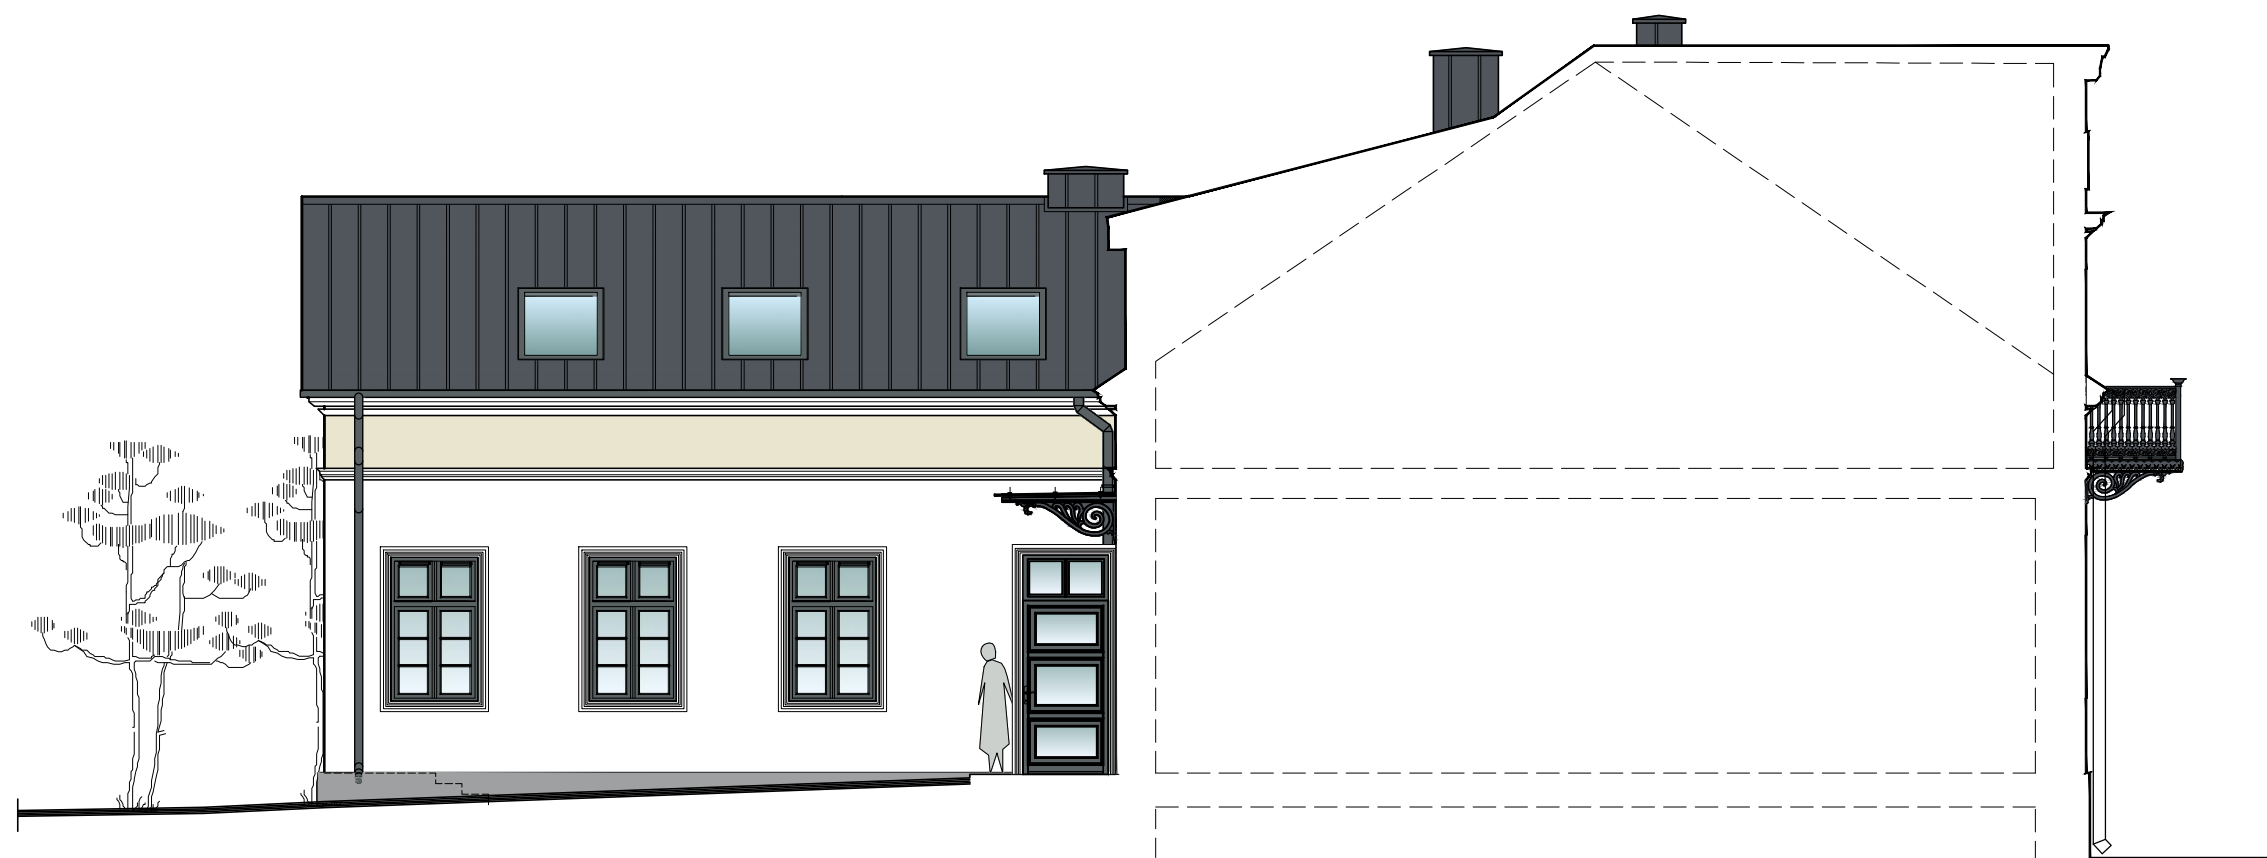

— PROJEKTOWANA PRZEBUDOWA —

ELEWACJA PÓŁNOCNA OD DZIEDZIŃCA skala 1:100

UWAGA!
PRZED OSTATECZNYM POMALOWANIEM CAŁEGO BUDYNKU WYKONAĆ PRÓBKI WSZYSTKICH KOLORÓW NA ELEWACJI BUDYNKU, DO OSTATECZNEJ AKCEPTACJI PRZEZ PROJEKTANTA.

Inwestor			
MIASTO SUWAŁKI ul. Mickiewicza 1 16-400 Suwałki			
Nazwa i adres obiektu budowlanego	PRZEBUDOWA BUDYNKU UŻYTECZNOŚCI PUBLICZNEJ NA POTRZEBY ŻŁOBKA Z ROZBIÓRKĄ OBIEKTÓW TERENOWYCH ORAZ BUDOWA ŚMIETNIKA Z POMIESZCZENIEM GOSPODARCZYM wraz z ELEMENTAMI ZAGOSPODAROWANIA TERENU I NIEZBĘDNĄ INFRASTRUKTURĄ TECHNICZNĄ przy ulicy Kościuszki 6 w Suwałkach na działkach o nr ewid.geod.gr. 10960 / 10 i 10960 / 26	Data	11.01.2019
		Skala	1:100
		Nr rys.	A29
Tytuł Rysunku	ELEWACJA PÓŁNOCNA OD DZIEDZIŃCA	PROJEKT BUDOWLANY	
Jednostka projektowania			
ATELIER >> ZETTA << ul. Suraska 2/11, 15-422 Białystok, tel: 85 742 49 49, fax: 85 742 43 69, e-mail: zetta@zetta.com.pl ul. Pratulinska 10/2, 03-511 Warszawa, tel: 22 812 64 67, fax: 22 812 47 48, e-mail: atelier@zetta.com.pl www.zetta.com.pl			
nr uprawnień / izba podpis			
Autor	mgr inż. arch. Z. Zabagło	UAN.V-7342/3/65/93 DOLA Nr-DS-0850	
Współpraca	mgr inż. arch. J. Malyszko-Lenkiewicz		
Opracował	mgr inż. arch. E.Dworakowska		
Sprawdzający Architektura	mgr inż. arch. U. Bednarz	BL 193/94 POLA Nr PD-0059	
PROJEKT chroniony prawem autorskim – zgodnie z Ustawą o Prawie Autorskim i prawach pokrewnych Dz.U.24.poz.83 z dn.4.02.1994r. Powielanie całości lub fragmentów bez zgody autora projektu – ZABRONIONE			