



RZUT DASZKU

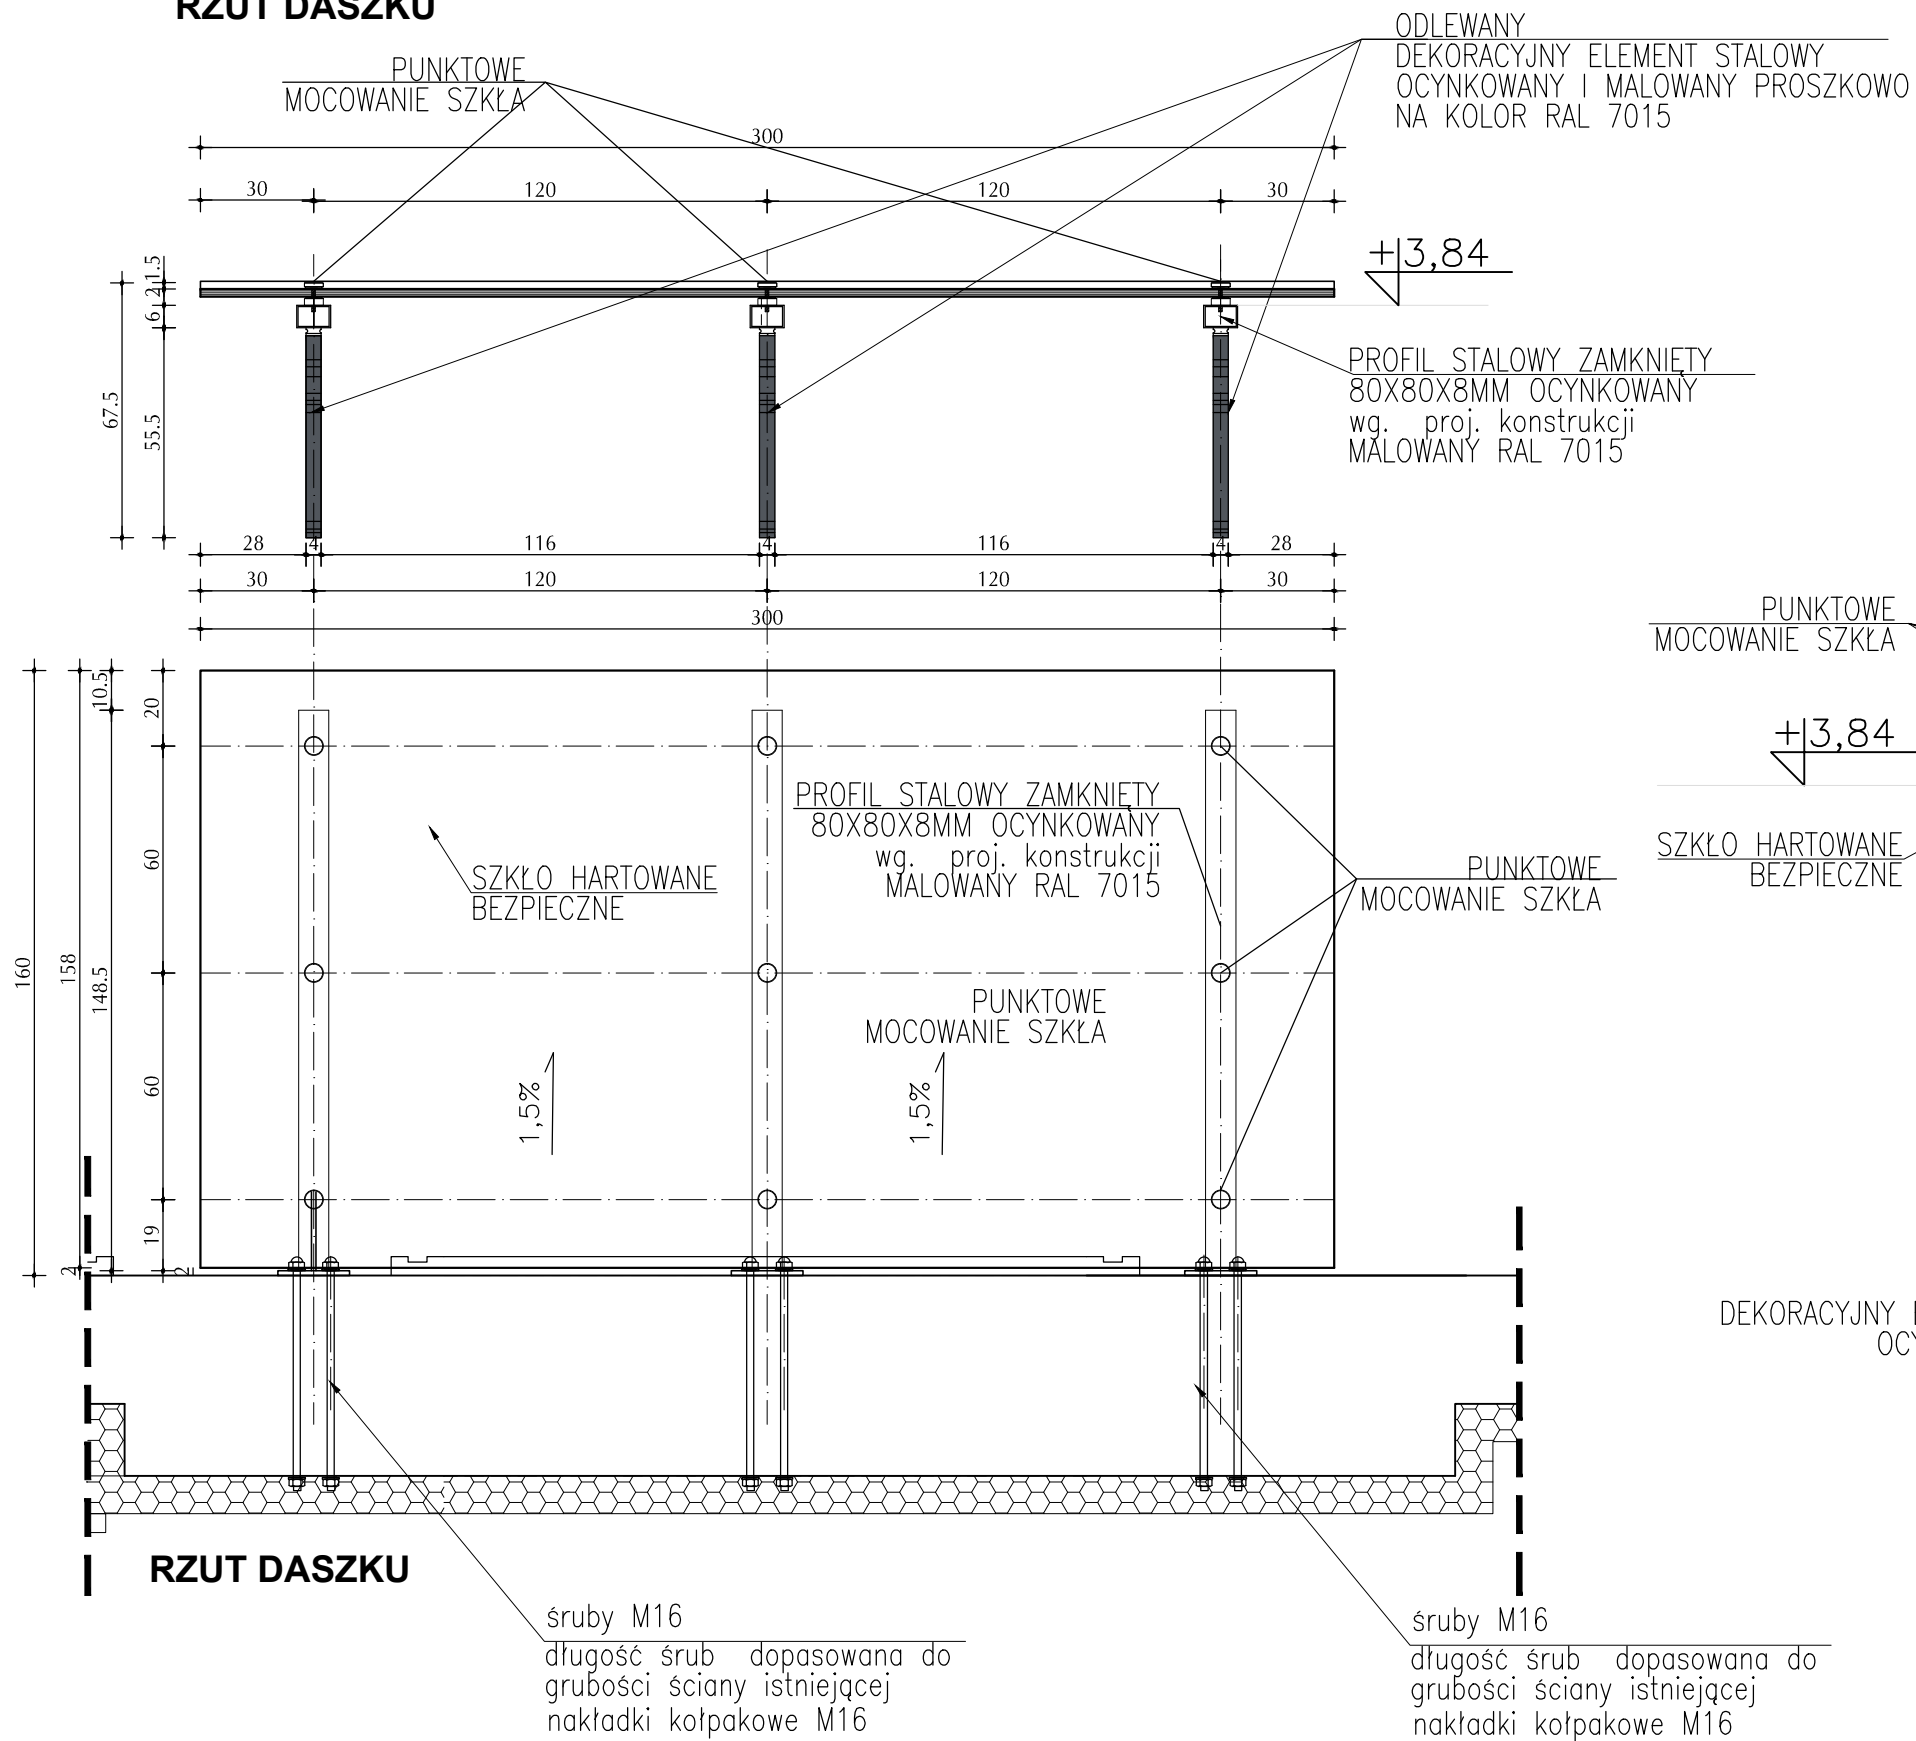

RZUT DASZKU

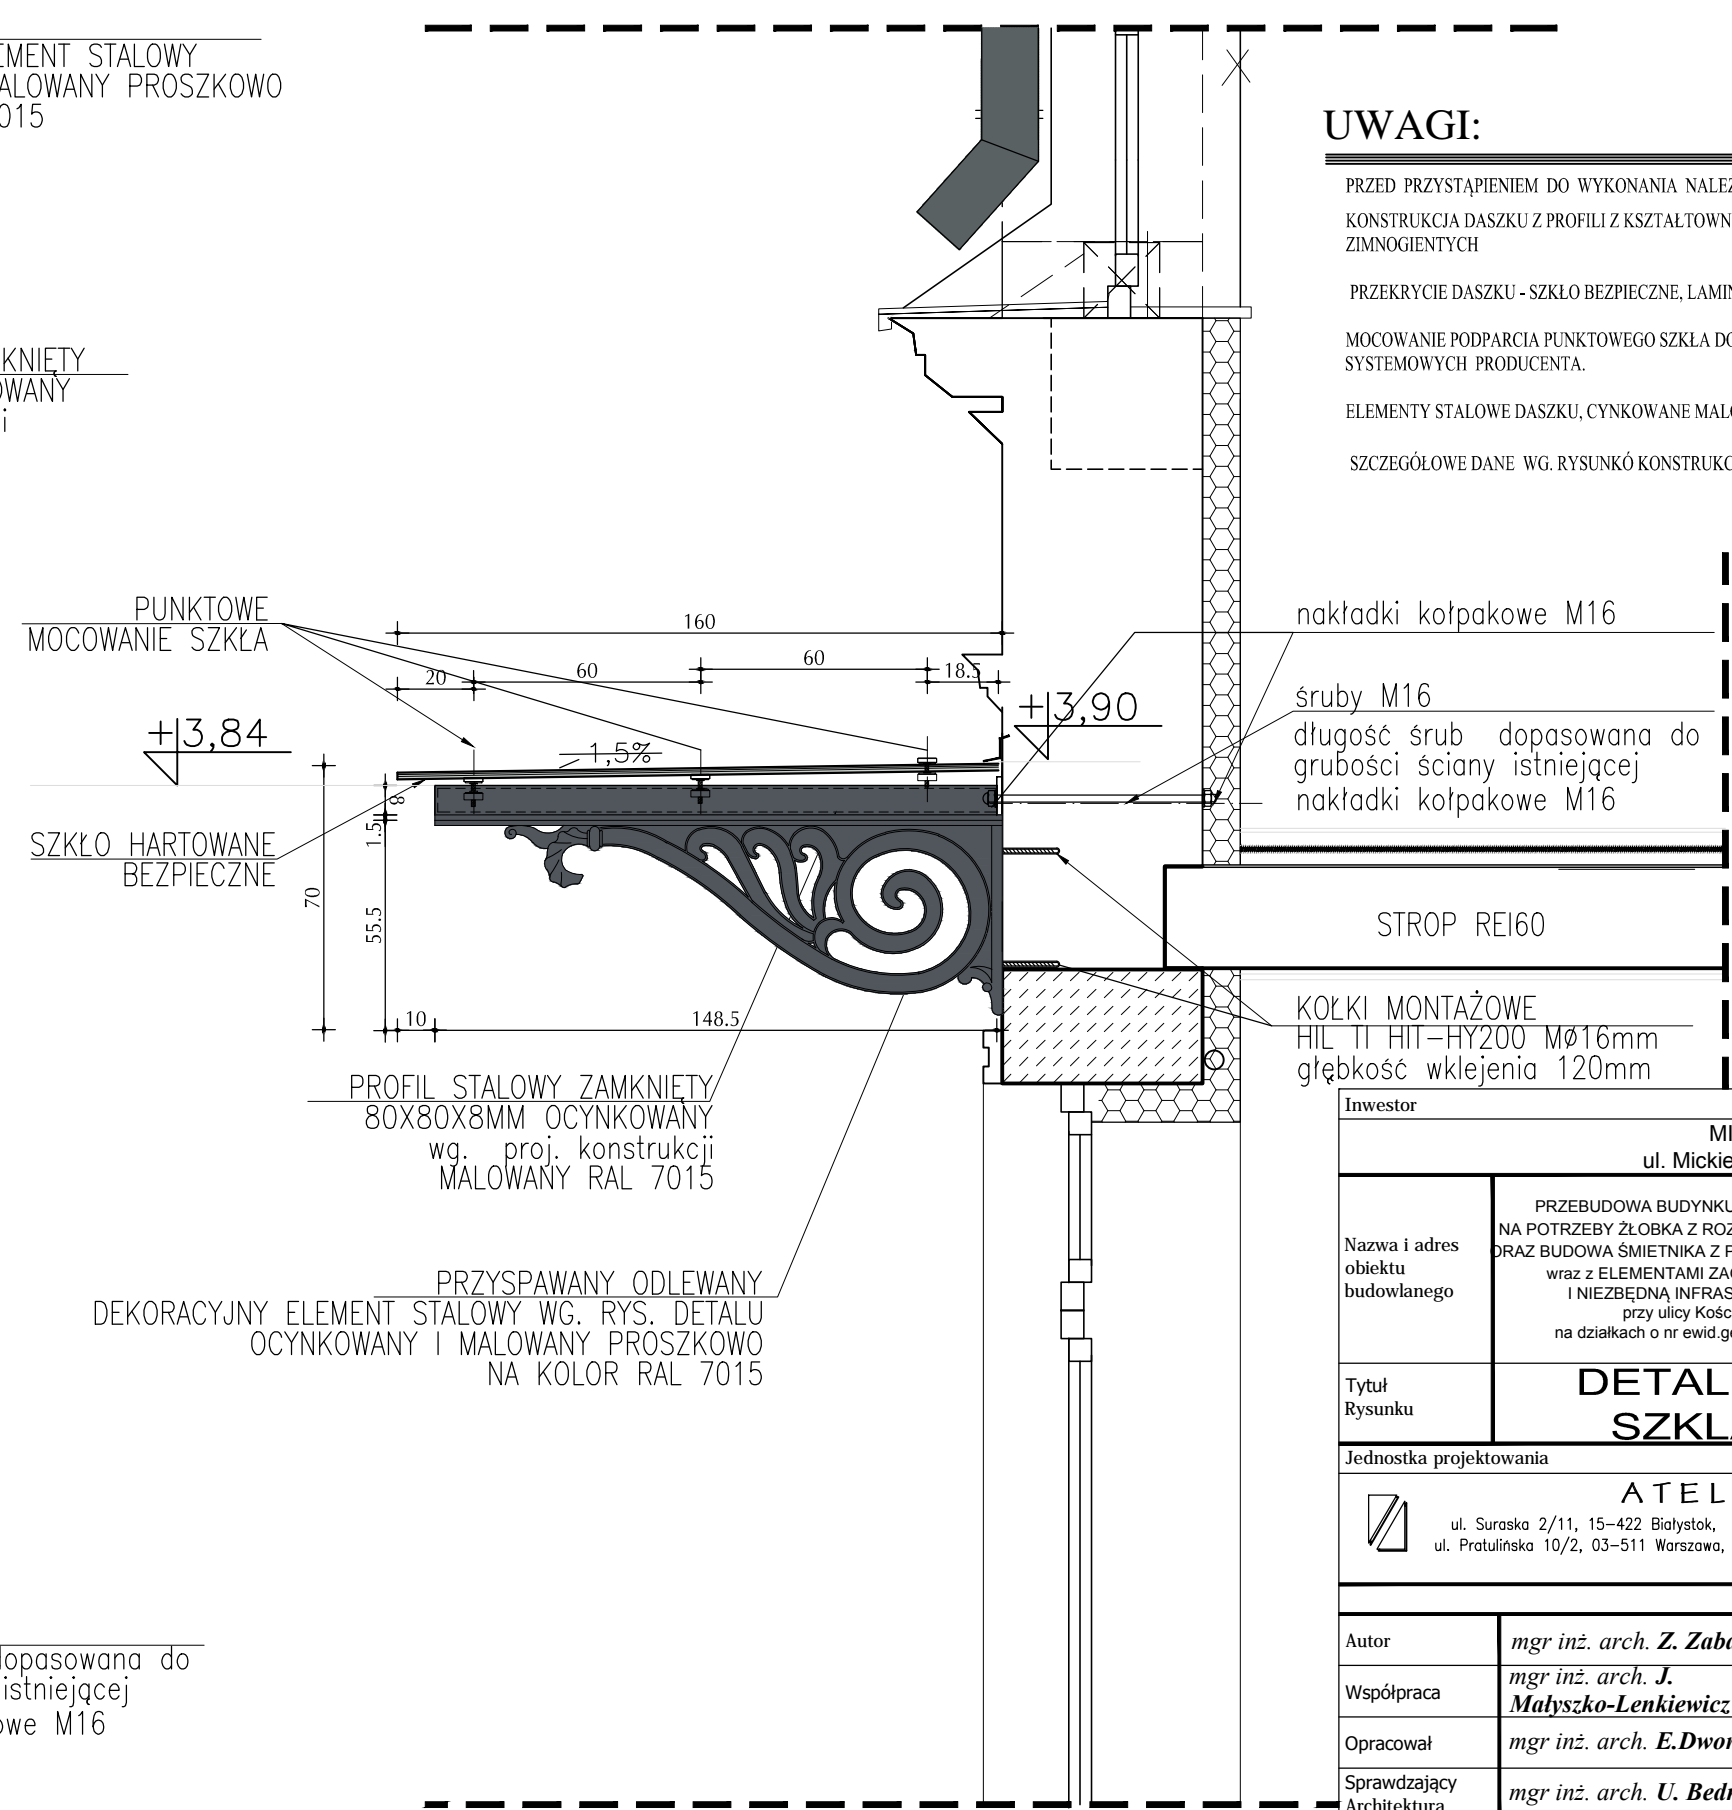

UWAGI:

- PRZED PRZYSTĄPIENIEM DO WYKONANIA NALEŻY WYMIARY SPRAWDZIĆ DOKŁADNIE W NATURZE.
- KONSTRUKCJA DASZKU Z PROFILI Z Kształowników ZIMNOGIENTYCH
- PRZEKRYCIE DASZKU - SZKŁO BEZPIECZNE, LAMINOWANE HARTOWANE Z MOCOWANIEM PUNKTOWYM,
- MOCOWANIE PODPARCIA PUNKTOWEGO SZKŁA DO PROFILI STALOWYCH - WG WYTYCZNYCH SYSTEMOWYCH PRODUCENTA.
- ELEMENTY STALOWE DASZKU, CYNKOWANE MALOWANE FARBĄ DO OCYNKU, KOL. RAL 7015
- SZCZEGÓLNE DANE WG. RYSUNKÓW KONSTRUKCYJNYCH

| | | | |
|--|---|---------------------------------------|------------|
| Inwestor | | | |
| MIASTO SUWAŁKI ul. Mickiewicza 1 16-400 Suwałki | | | |
| Nazwa i adres obiektu budowlanego | PRZEBUDOWA BUDYNKU UŻYTECZNOŚCI PUBLICZNEJ NA POTRZEBY ŻŁOBKA Z ROZBIÓRKĄ OBIEKTÓW TERENOWYCH DRAZ BUDOWA ŚMIETNIKA Z POMIESZCZENIEM GOSPODARCZYM wraz z ELEMENTAMI ZAGOSPODAROWANIA TERENU I NIEZBĘDNĄ INFRASTRUKTURĄ TECHNICZNĄ przy ulicy Kościuszki 6 w Suwałkach na działkach o nr ewid.geod.gr. 10960 / 10 i 10960 / 26 | Data | 11.01.2019 |
| | | Skala | 1:20 |
| Tytuł Rysunku | DETAL DASZKU SZKLANEGO | Nr rys. | A41 |
| Jednostka projektowania | | PROJEKT BUDOWLANY | |
| ATELIER >> ZETTA << ul. Suraska 2/11, 15-422 Białystok, tel: 85 742 49 49, fax: 85 742 43 69, e-mail: zetta@zetta.com.pl ul. Pratulinska 10/2, 03-511 Warszawa, tel: 22 812 64 67, fax: 22 812 47 48, e-mail: atelier@zetta.com.pl www.zetta.com.pl | | | |
| nr uprawnień / izba podpis | | | |
| Autor | mgr inż. arch. Z. Zabagło | UAN.V-7342/3/65/93 DOIA Nr DS-0850 | |
| Współpraca | mgr inż. arch. J. Malyszko-Lenkiewicz | | |
| Opracował | mgr inż. arch. E. Dworakowska | | |
| Sprawdzający Architektura | mgr inż. arch. U. Bednarz | BL 193/94 POIA Nr PD-0059 | |
| PROJEKT chroniony prawem autorskim – zgodnie z Ustawą o Prawie Autorskim i prawach pokrewnych Dz.U.24.poz.83 z dn.4.02.1994r. Powielanie całości lub fragmentów bez zgody autora projektu – ZABRONIONE | | | |