

**RZUT FURTKI B**  
skala 1:50



**WYKAZ STALI EL. PROJ.**  
dla FURTKI B

LP	PROFIL	m <sup>2</sup>	kg/m	kg
1	□ 10x10mm	14,4	0,79	11,3760
2	□ 30x7mm	7,10	1,65	11,7150
3	blacha o,5mm	0,32	4,1	1,3100
razem =				24,4010
+3% =				25,1330

**WYKAZ ELEMENTÓW GOTOWYCH** dla FURTKI B

LP	PROFIL	sztuki
1	grot	9


**SCHEMAT OGRODZENIA**  
skala 1:500

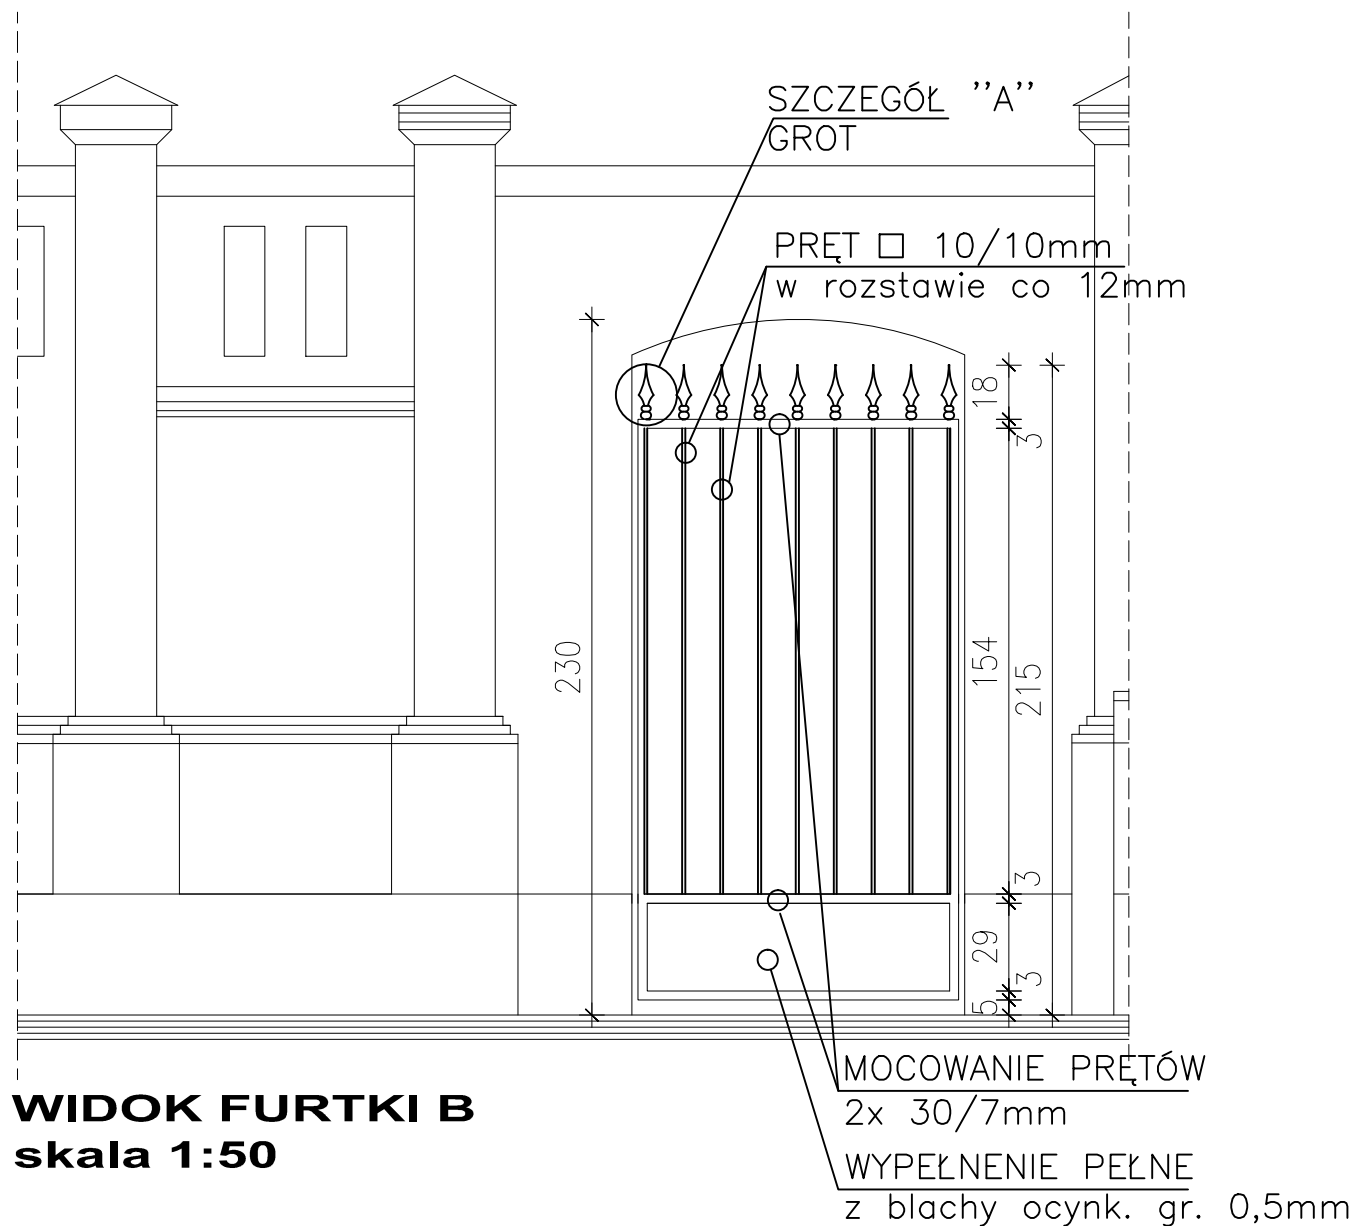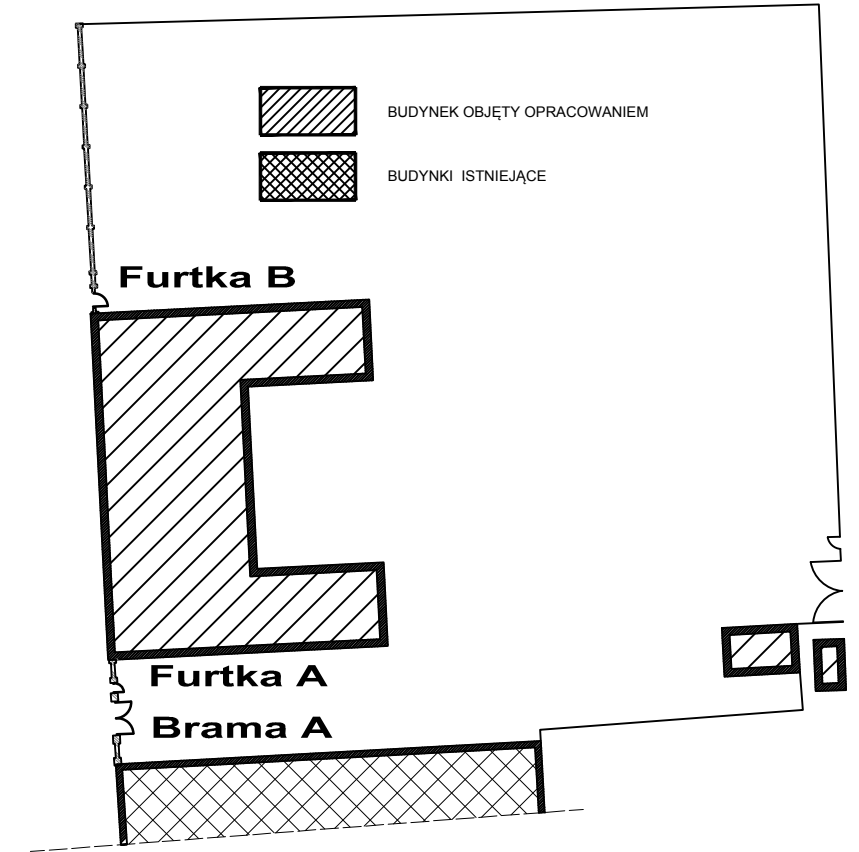

**WIDOK FURTKI B**  
skala 1:50

**UWAGI:**

1. WYSOKOŚĆ MOCOWANIA ELEMENTÓW OGRODZENIA NALEŻY DOSTOSOWAĆ DO ISTNIEJĄCEGO TERENU.
2. WYMIARY SPRAWDZIĆ DOKŁADNIE W NATURZE PRZED WYKONANIEM OGRODZENIA.
3. WIELKOŚĆ PROFILI SŁUPKÓW I PRZESEŁ IDENTYCZNA Z ISTNIEJĄCĄ CZĘŚCIĄ OGRODZENIA.
4. FUNDAMENTY OGRODZENIA Z BETONU KL.B-20 Z DODATKIEM ŚRODKÓW WODOCHRONNYCH.
5. ZBROJENIE FUNDAMENTÓW WG PROJEKTU KONSTRUKCYJNEGO.
6. KONSTRUKCJA OGRODZENIA CYNKOWANA OGNIOWO A NASTĘPNIE POWLEKANA WARSTWĄ PROSZKU POLIESTROWEGO.
7. SŁUPKI OCYNKOWANE WEWNĄTRZ I NA ZEWNĄTRZ (MIN. GR. POKRYCIA 275 g/m<sup>3</sup> Z OBYDWU STRON) A NASTĘPNIE POWLEKANE WARSTWĄ PROSZKU POLIESTROWEGO.
8. OGRODZENIE W KOLORZE CZARNYM RAL 9011 MAT.

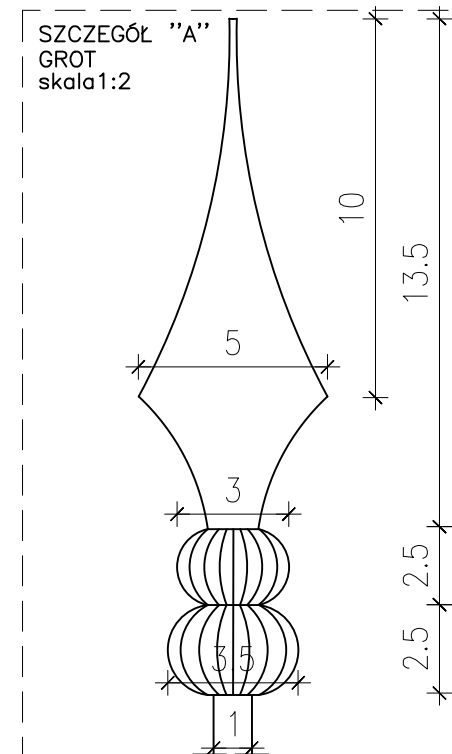

Inwestor			
MIASTO SUWAŁKI ul. Mickiewicza 1 16-400 Suwałki			
Nazwa i adres obiektu budowlanego	PRZEBUDOWA BUDYNKU UŻYTECZNOŚCI PUBLICZNEJ NA POTRZEBY ŻŁOBKA Z ROZBIÓRKĄ OBIEKTÓW TERENOWYCH ORAZ BUDOWA ŚMIETNIKA Z POMIESZCZENIEM GOSPODARCZYM wraz z ELEMENTAMI ZAGOSPODAROWANIA TERENU I NIEZBEDNĄ INFRASTRUKTURĄ TECHNICZNĄ przy ulicy Kościuszki 6 w Suwałkach na działkach o nr ewid.geod.gr. 10960 / 10 i 10960 / 26	Data	28.01.2019
		Skala	1:25 1:2
		Nr rys.	A42
Tytuł Rysunku	DETAL FURTKI W ZABYTKOWYM OGRODZENIU	PROJEKT WYKONAWCZY	
Jednostka projektowania			
<b>ATELIER &gt;&gt; ZETTA &lt;&lt;</b> ul. Suraska 2/11, 15-422 Białystok, tel: 85 742 49 49, fax: 85 742 43 69, e-mail: zetta@zetta.com.pl ul. Pratułińska 10/2, 03-511 Warszawa, tel: 22 812 64 67, fax: 22 812 47 48, e-mail: atelier@zetta.com.pl www.zetta.com.pl			
nr uprawnień / izba podpis			
Autor	mgr inż. arch. <b>Z. Zabagło</b>	UAN.V-7342/3/65/93 DOLA Nr DS-0850	
Współpraca	mgr inż. arch. <b>J. Małyszko-Lenkiewicz</b>		
Opracował	mgr inż. arch. <b>M. Słomiński</b>		
Sprawdzający Architektura	mgr inż. arch. <b>U. Bednarz</b>	<b>BL 193/94</b> POIA Nr PD-0059	
PROJEKT chroniony prawem autorskim – zgodnie z Ustawą o Prawie Autorskim i prawach pokrewnych Dz.U.24.poz.83 z dn.4.02.1994r. Powielanie całości lub fragmentów bez zgody autora projektu – ZABRONIONE			