
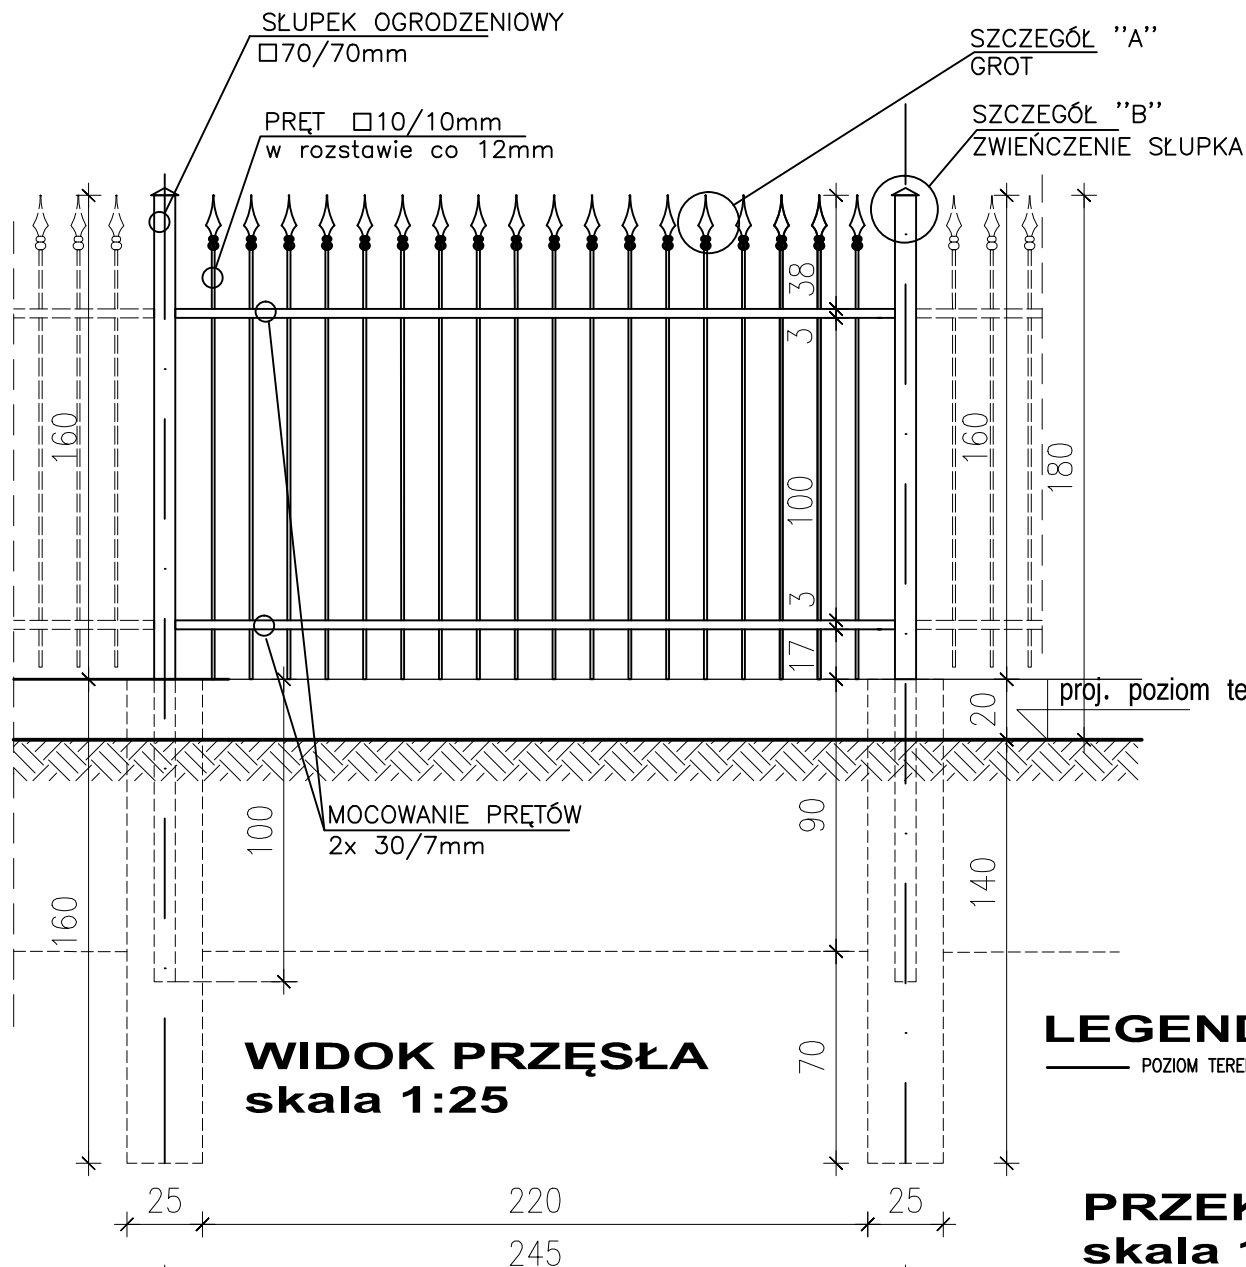




SCHEMAT OGRODZENIA  
skala 1:500

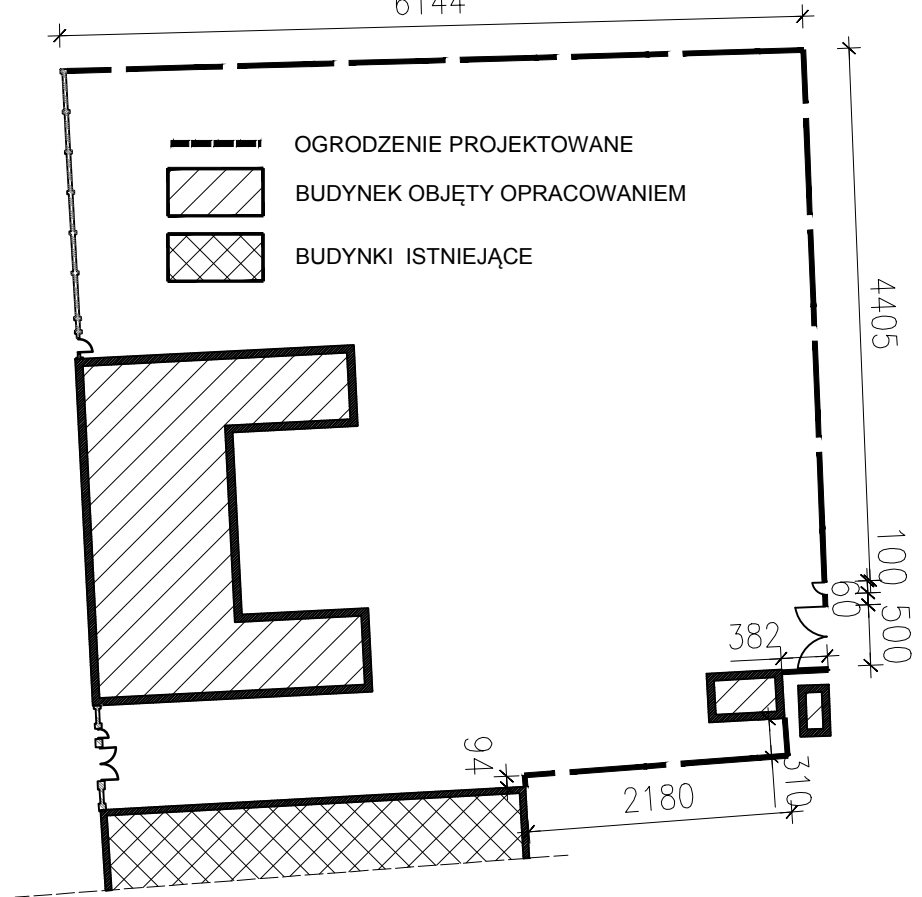

LEGENDA:  
— POZIOM TERENU

UWAGI:

1. WYSOKOŚĆ MOCOWANIA ELEMENTÓW OGRODZENIA NALEŻY DOSTOSOWAĆ DO ISTNIEJĄCEGO TERENU.
2. WYMIARY SPRAWDZIĆ DOKŁADNIE W NATURZE PRZED WYKONANIEM OGRODZENIA.
3. WIELKOŚĆ PROFILI SŁUPKÓW I PRZĘSŁ IDENTYCZNA Z ISTNIEJĄCĄ CZĘŚCIĄ OGRODZENIA.
4. FUNDAMENTY OGRODZENIA Z BETONU KL.B-20 Z DODATKIEM ŚRODKÓW WODOCHRONNYCH.
5. ZBROJENIE FUNDAMENTÓW WG PROJEKTU KONSTRUKCYJNEGO.
6. KONSTRUKCJA OGRODZENIA CYNKOWANA OGNIOWO A NASTĘPNIE POWLEKANA WARSTWĄ PROSZKU POLIESTROWEGO.
7. SŁUPKI OCYNKOWANE WEWNĄTRZ I NA ZEWNĄTRZ (MIN. GR. POKRYCIA 275 g/m<sup>3</sup> Z OBYDWU STRON) A NASTĘPNIE POWLEKANE WARSTWĄ PROSZKU POLIESTROWEGO.
8. OGRODZENIE W KOLORZE CZARNYM RAL 9011 MAT.

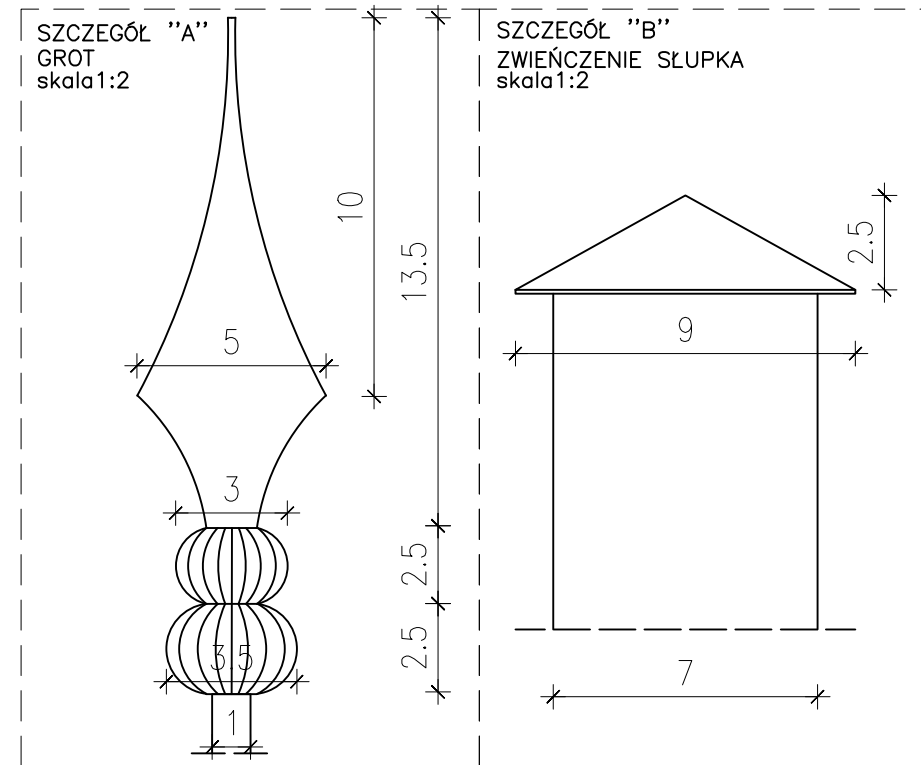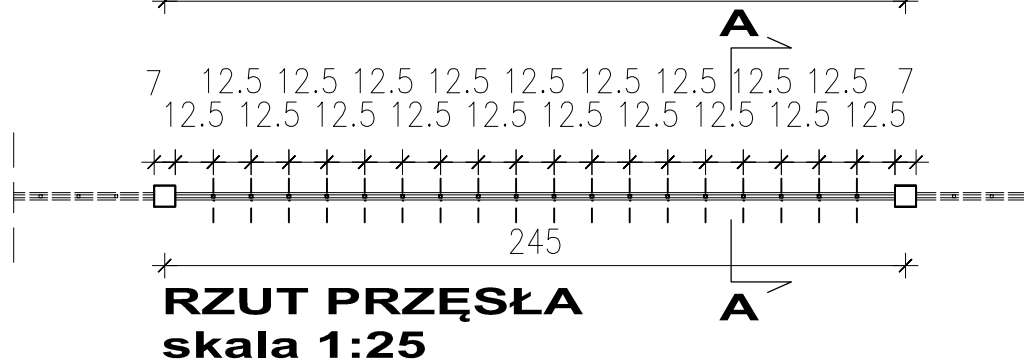

WYKAZ STALI EL. PROJ.  
dla 1 przęsła

LP	PROFIL	DŁ m	kG/m	KG
1	□70x70x4mm	5,20	8,29	43,1030
2	□10x10mm	28,44	0,79	22,4676
3	□30x7mm	9,52	1,65	15,7080
4	□90x4mm	0,50	2,83	1,4150
razem =				82,6936
+3% =				85,1744

WYKAZ ELEMENTÓW  
GOTOWYCH dla 1 przęsła

LP	PROFIL	sztuki
1	grot	18

Inwestor			
MIASTO SUWAŁKI ul. Mickiewicza 1 16-400 Suwałki			
Nazwa i adres obiektu budowlanego	PRZEBUDOWA BUDYNKU UŻYTECZNOŚCI PUBLICZNEJ NA POTRZEBY ŻŁOBKA Z ROZBIÓRKĄ OBIEKTÓW TERENOWYCH ORAZ BUDOWA ŚMIETNIKA Z POMIESZCZENIEM GOSPODARCZYM wraz z ELEMENTAMI ZAGOSPODAROWANIA TERENU I NIEZBEDNĄ INFRASTRUKTURĄ TECHNICZNĄ przy ulicy Kościuszki 6 w Suwałkach na działkach o nr ewid.geod.gr. 10960 / 10 i 10960 / 26		Data
			28.01.2019
			Skala
		1:25	
		Nr rys.	A44
Tytuł Rysunku		ROZWIĘCIĘ PRZĘSŁA OGRODZENIA	
Jednostka projektowania		PROJEKT WYKONAWCZY	
ATELIER >> ZETTA << ul. Suraska 2/11, 15-422 Białystok, tel: 85 742 49 49, fax: 85 742 43 69, e-mail: zetta@zetta.com.pl ul. Pratułińska 10/2, 03-511 Warszawa, tel: 22 812 64 67, fax: 22 812 47 48, e-mail: atelier@zetta.com.pl www.zetta.com.pl			
nr uprawnień / izba podpis			
Autor	mgr inż. arch. Z. Zabagło	UAN.V-7342/3/65/93 DOLA Nr DS-0850	
Współpraca	mgr inż. arch. J. Małyszko-Lenkiewicz		
Opracował	mgr inż. arch. M. Słomiński		
Sprawdzający Architektura	mgr inż. arch. U. Bednarz	BL 193/94 POIA Nr PD-0059	
PROJEKT chroniony prawem autorskim – zgodnie z Ustawą o Prawie Autorskim i prawach pokrewnych Dz.U.24.poz.83 z dn.4.02.1994r. Powielanie całości lub fragmentów bez zgody autora projektu – ZABRONIONE			