


DETAL DRZWI ZEWNĘTRZNE BALKONOWE DZ3

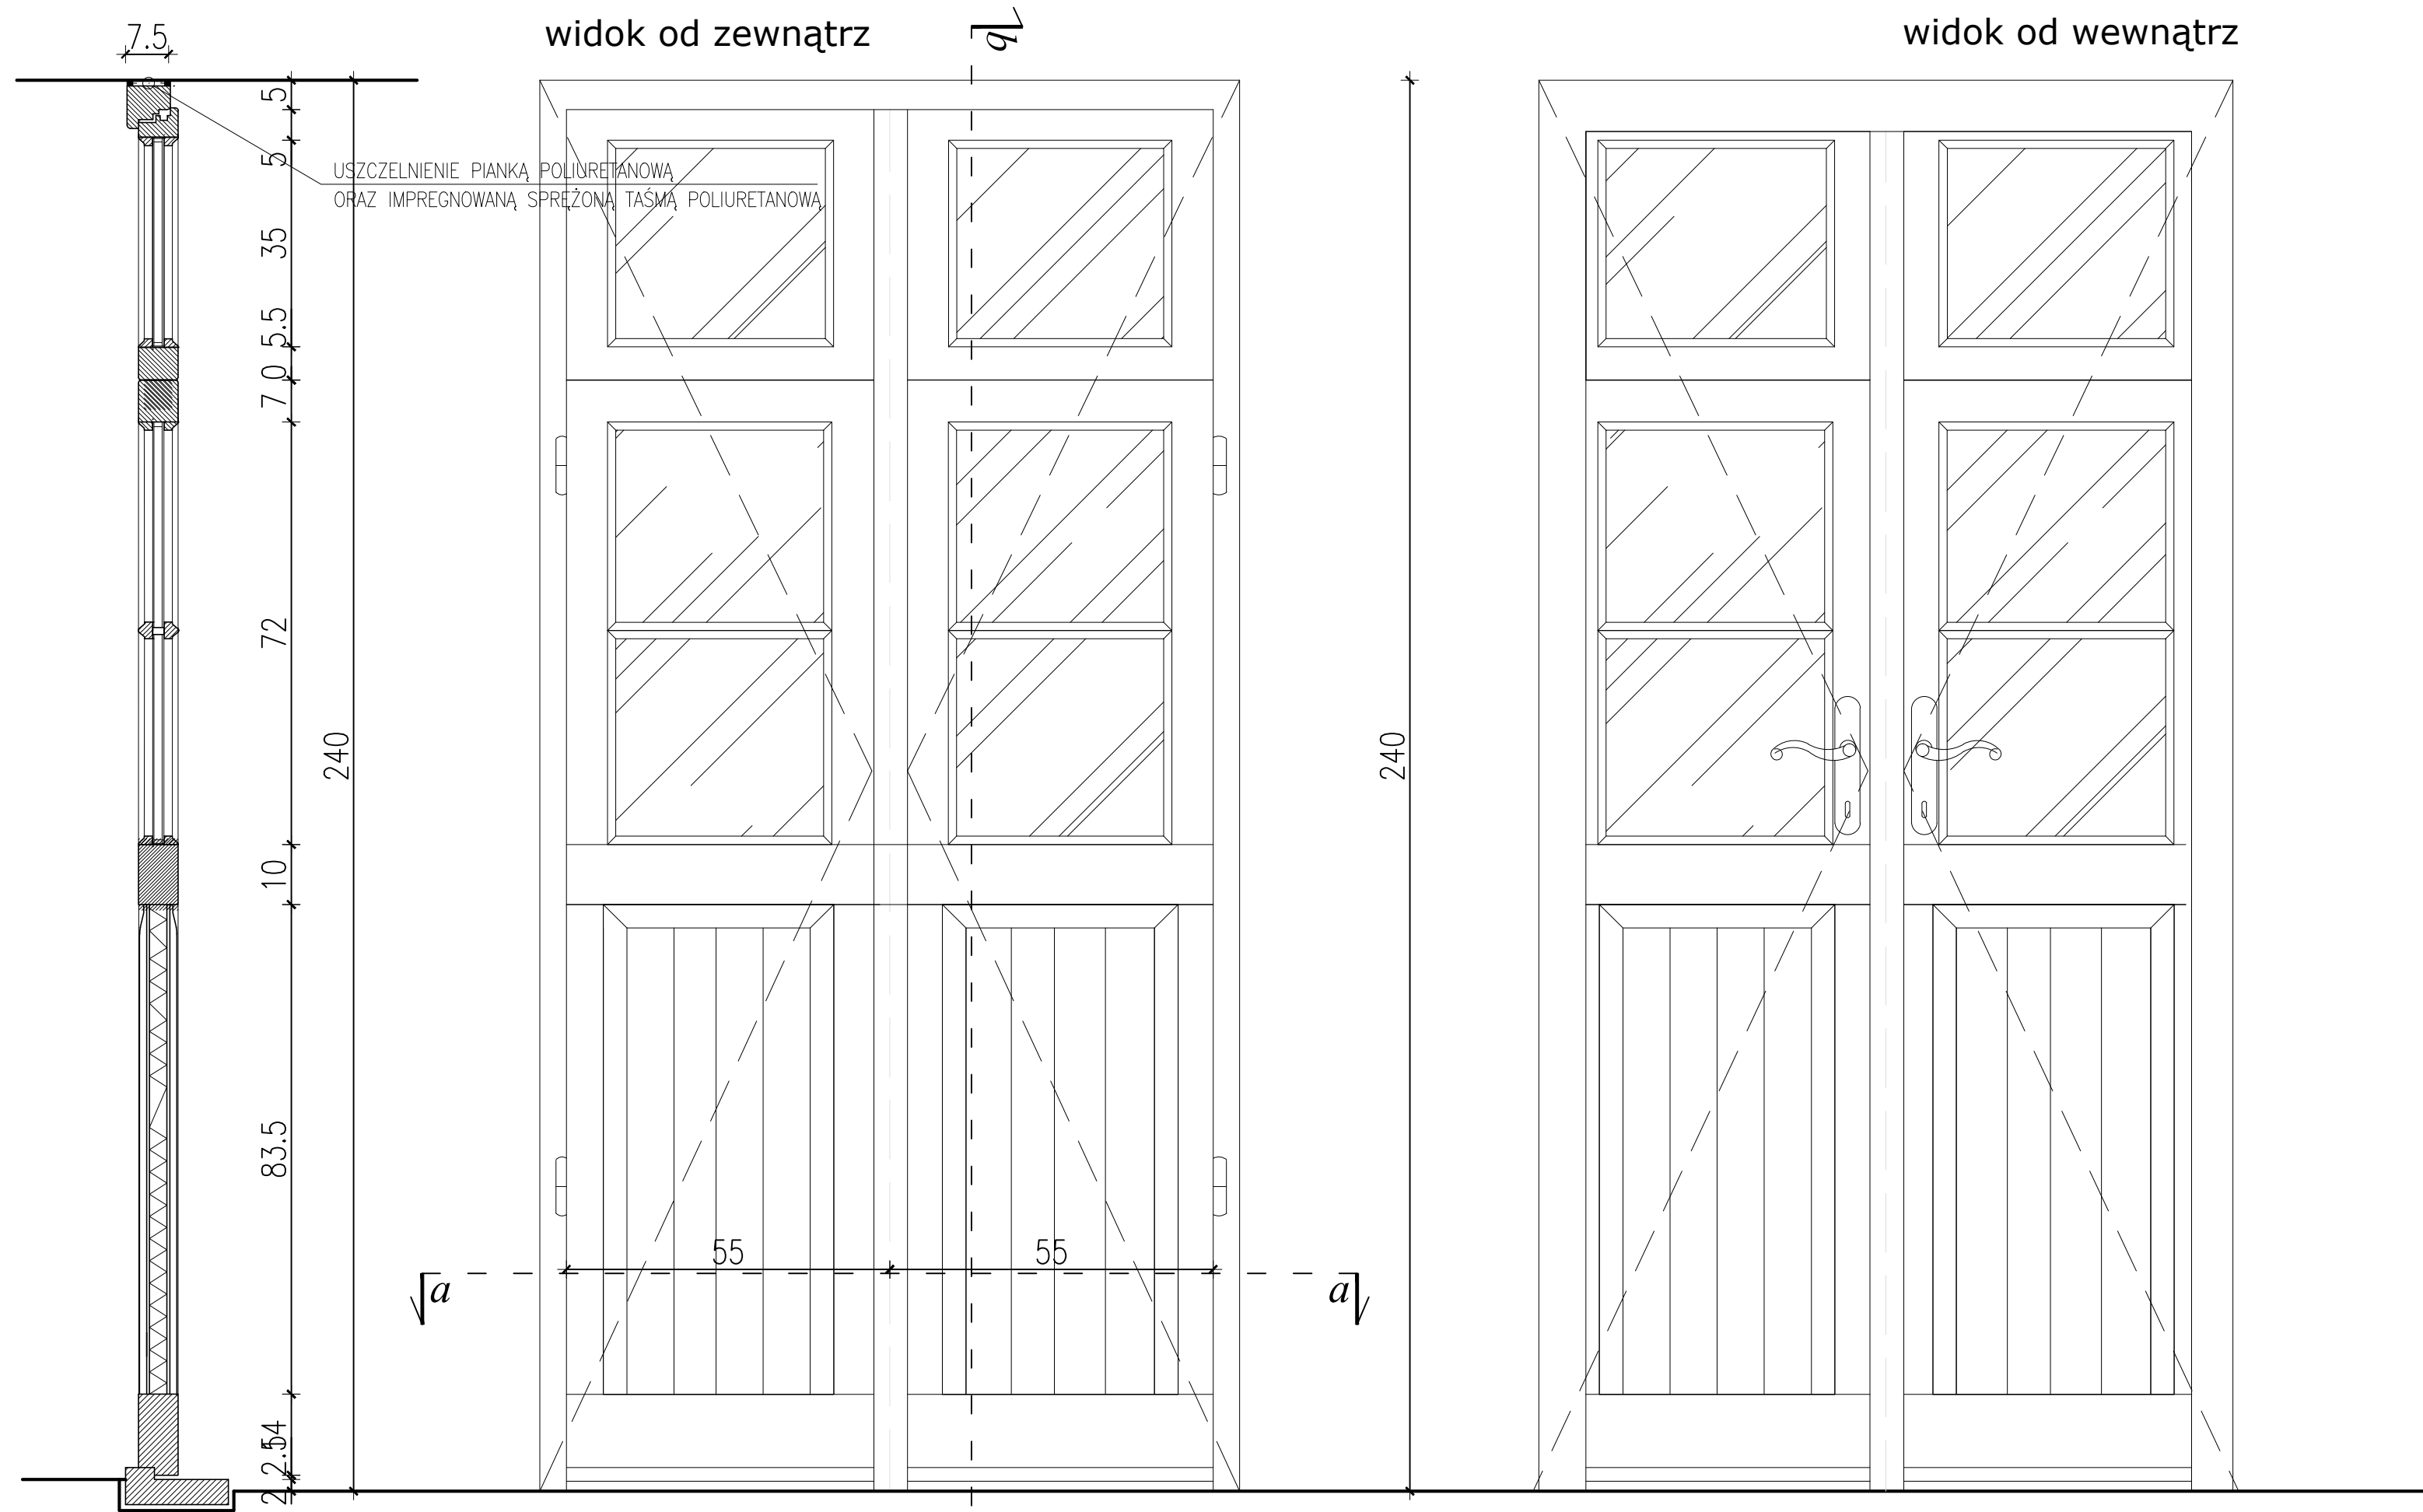

UWAGA :
 - RYSUNKI NIE SĄ WARSZTATOWE, OSTATECZNE
 USTALENIE GABARYTÓW STOLARKI
 PO DOKONANIU OBMIARU OTWORÓW W NATURZE
 NA BUDOWIE
 PRZEZ WYKONAWCĘ

Dz3

**PRZEKRÓJ B-B
 SKALA 1:10**

**PRZEKRÓJ A-A
 SKALA 1:10**

Inwestor			
MIASTO SUWAŁKI ul. Mickiewicza 1 16-400 Suwałki			
Nazwa i adres obiektu budowlanego	PRZEBUDOWA BUDYNKU UŻYTECZNOŚCI PUBLICZNEJ NA POTRZEBY ŻŁOBKA Z ROZBIÓRKĄ OBIEKTÓW TERENOWYCH ORAZ BUDOWA ŚMIETNIKA Z POMIESZCZENIEM GOSPODARCZYM wraz z ELEMENTAMI ZAGOSPODAROWANIA TERENU I NIEZBĘDĄ INFRASTRUKTURĄ TECHNICZNĄ przy ulicy Kościuszki 6 w Suwałkach na działkach o nr ewid.geod.gr. 10960 / 10 i 10960 / 26	Data	28.01.2019
		Skala	1:10
		Nr rys.	A52
Tytuł Rysunku	DETAL DRZWI ZEWNĘTRZNYCH DZ3	PROJEKT WYKONAWCZY	
Jednostka projektowania			
ATELIER >> ZETTA << ul. Suroaska 2/11, 15-422 Białystok, tel: 85 742 49 49, fax: 85 742 43 69, e-mail: zetta@zetta.com.pl ul. Prutulińska 10/2, 03-511 Warszawa, tel: 22 812 64 67, fax: 22 812 47 48, e-mail: atelier@zetta.com.pl www.zetta.com.pl			
nr uprawnień / izba podpis			
Autor	mgr inż. arch. Z. Zabagło	UAN V-73423/65/93 DOLA Nr DS-0850	
Współpraca	mgr inż. arch. J. Malysko-Lenkiewicz		
Opracował	mgr inż. arch. E. Dworakowska		
Sprawdzający Architektura	mgr inż. arch. U. Bednarz	BL 193/94 POLA Nr PD-0859	
PROJEKT chroniony prawem autorskim – zgodnie z Ustawą o Prawie Autorskim i prawach pokrewnych Dz.U.24.poz.83 z dn.4.02.1994r. Powielenie całości lub fragmentów bez zgody autora projektu – ZABRONIONE			